

PROYECTO

COLEGIO

NUEVO
AMANECER

ROL AVALUO: 710-33

OBSERVACIONES

MODIFICACIONES

CANOBRA Y SEREY
ARQUITECTOS
ASOCIADOS

DIRECCION: PEDRO DE VALDIVIA 555 07.705
e-mail: canobra_serey@netcable.net

PROPIETARIO:

CORPORACION
MUNICIPAL
DE LA FLORIDA

UBICACION: VOLCAN CALBUCO 5855 - LA FLORIDA

CONTENIDO:

EMPLAZAMIENTO
GENERAL

rev. N° Fecha APROBO FIRMA



FIRMA PROPIETARIO FIRMA ARQUITECTO

ESTABLECIMIENTO:
COLEGIO
NUEVO AMANECER

ESCALA 1:1.200 PLANO No. P.R.G.P.

FECHA MAYO 14 2001

REV. NO. A-02

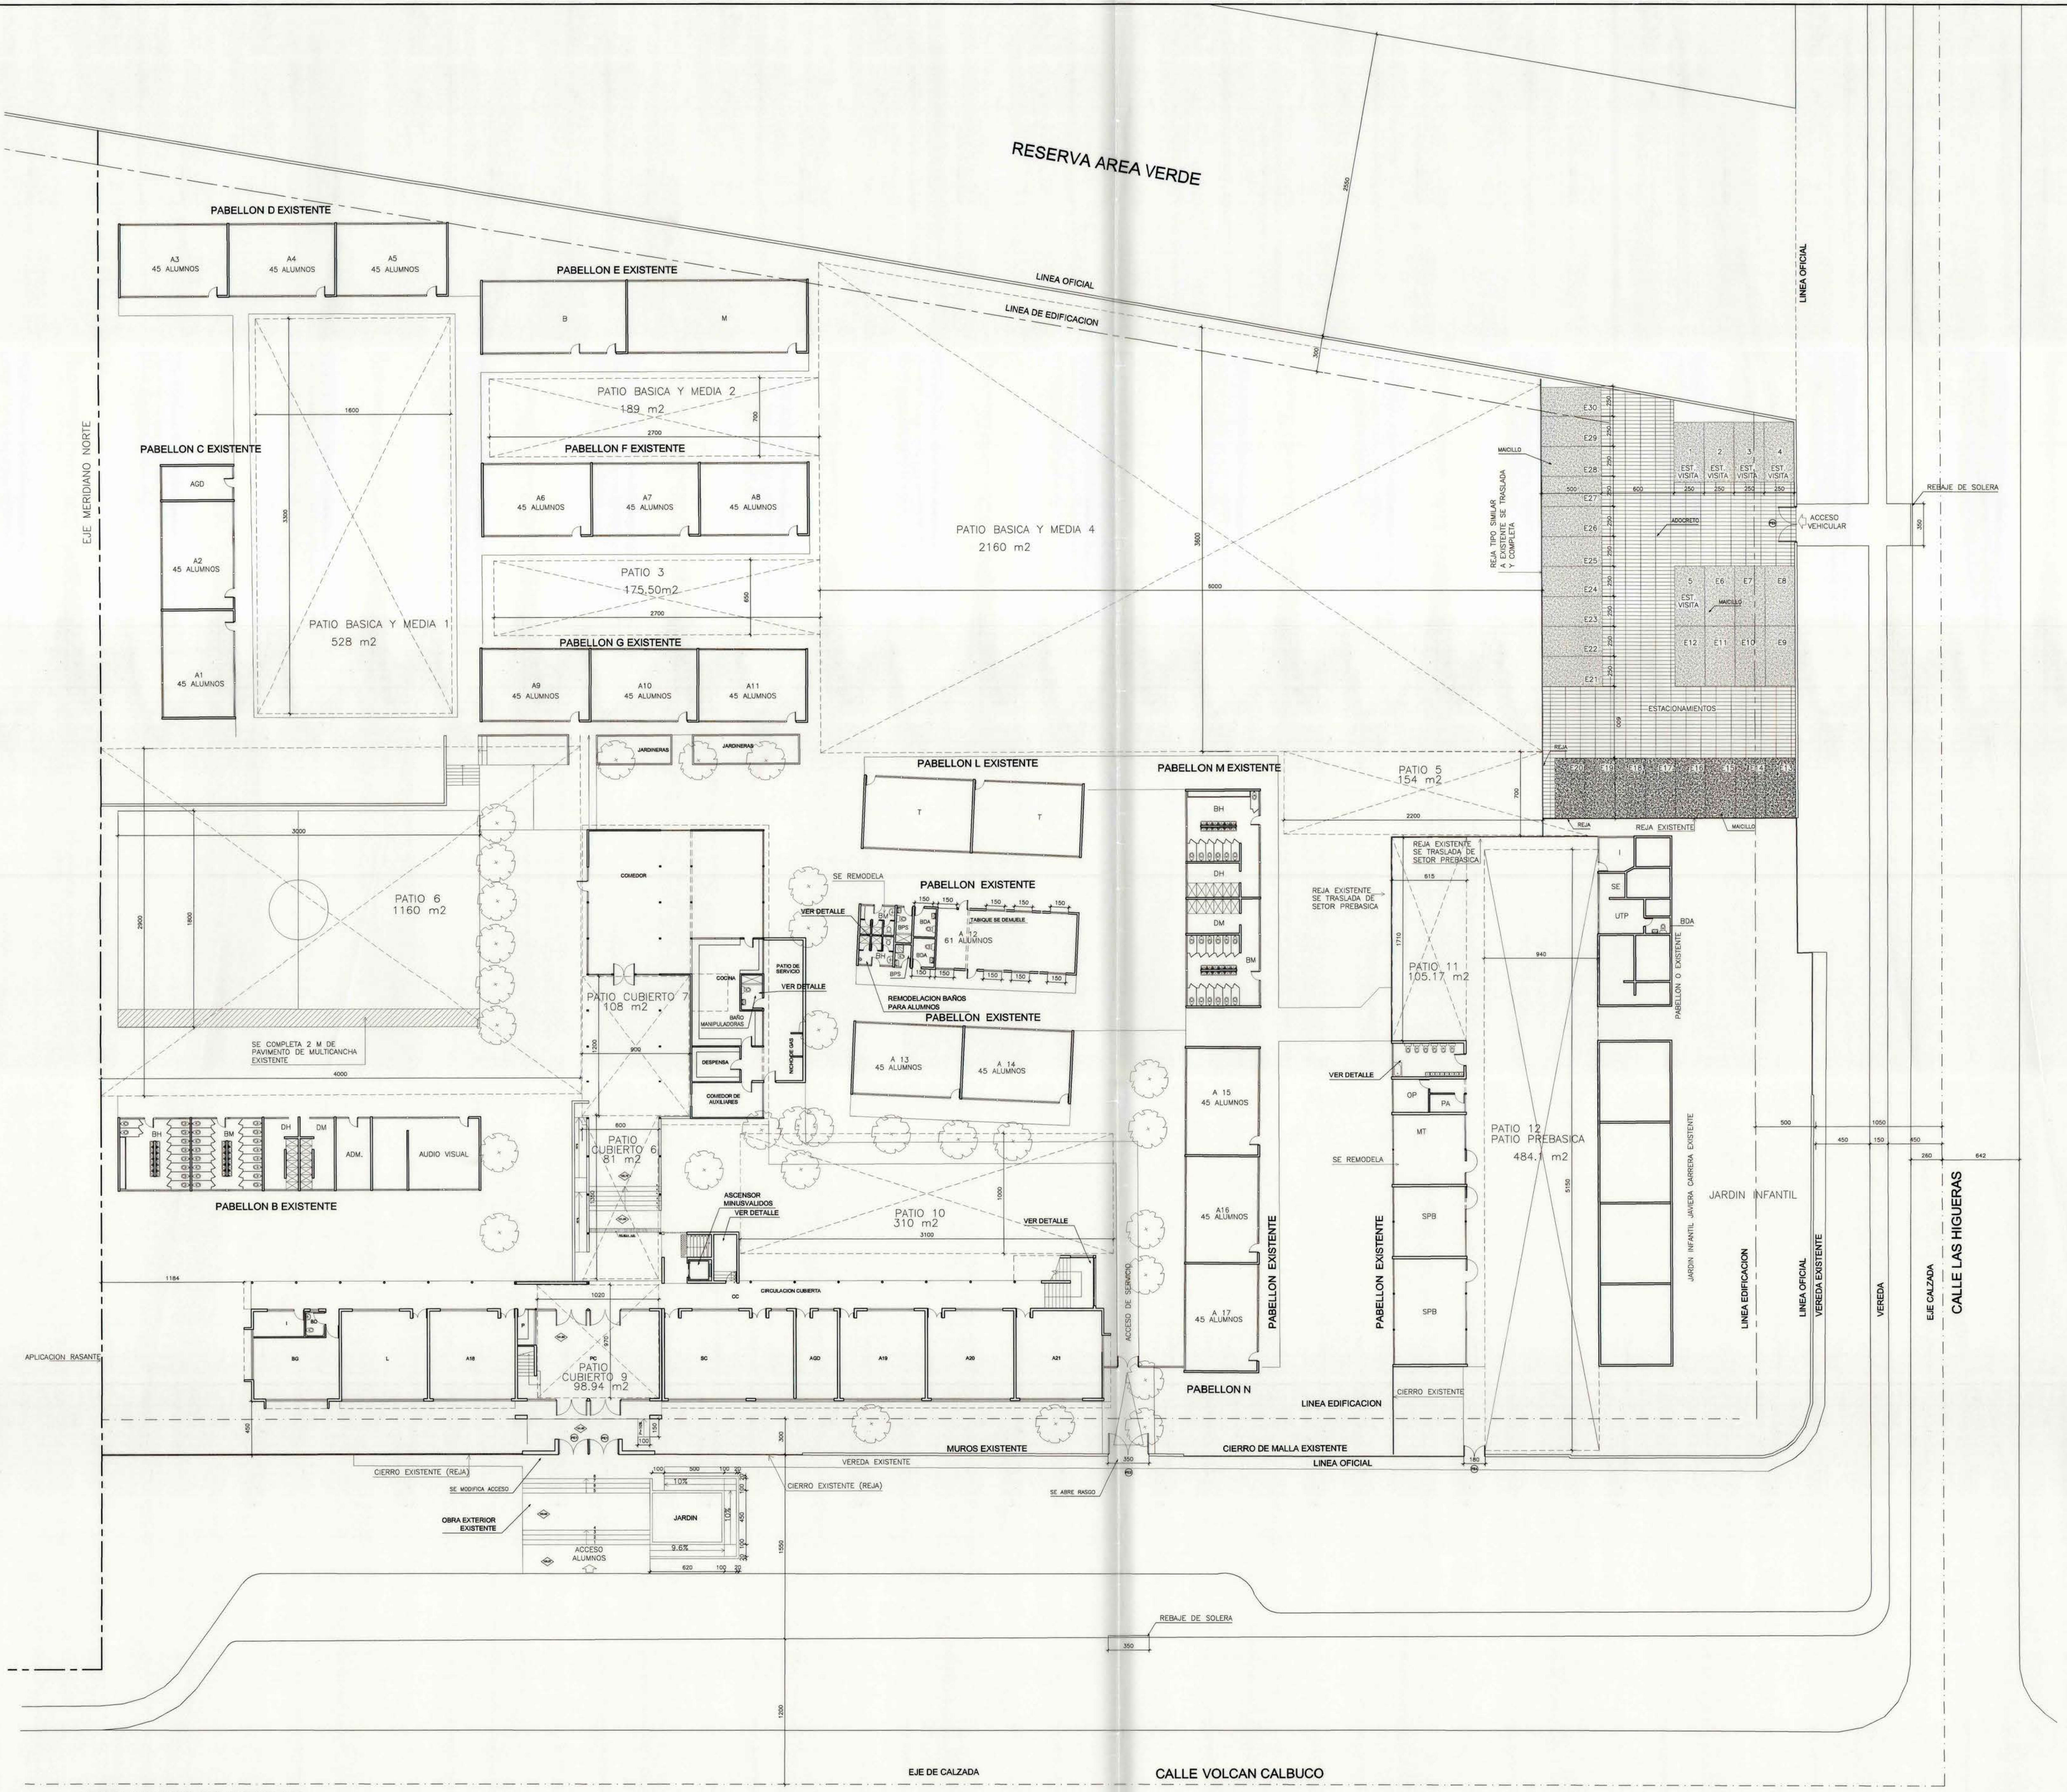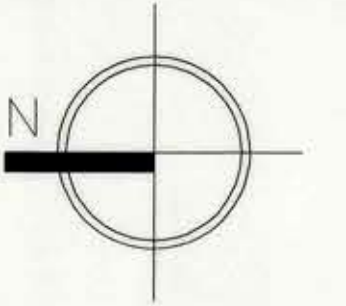

EMPLAZAMIENTO GENERAL
escala 1 : 200

CUADRO DE CALCULO DE PATIOS		CUADRO DE CALCULO DE ARTEFACTOS SANITARIOS	
ALUMNOS CONSIDERADOS DE BASICA Y MEDIA	1655.00	ALUMNOS CONSIDERADOS DE BASICA Y MEDIA	827 ALUMNOS
ALUMNOS CONSIDERADOS DE PREBASICA	78.00	ALUMNOS CONSIDERADOS DE BASICA Y MEDIA	828 ALUMNOS
PATIOS REQUERIDOS SEGUN D.O.U.C.		ALUMNOS CONSIDERADOS PREBASICO	78 ALUMNOS
PATIO PARA 1655 ALUMNOS BASICOS Y MEDIA	4.137.50 m2	NIVEL BASICO Y MEDIA	
PATIO CUBIERTO	100.00 m2	HOMBRES	ARTIF. PROPUUESTOS
PATIO PARA 78 ALUMNOS PREBASICA	234.00 m2	LAVAMANOS	21
PATIO CUBIERTO	000.00 m2	WC	15
TOTAL DE PATIOS PROYECTADOS PARA BASICA Y MEDIA		DUCHAS	14
PATIO	528.00 m2	URINARIOS	14
PATIO	2 27.0 x 7.0	MUJERES	14
PATIO	3 27.0 x 6.5	LAVAMANOS	21
PATIO	4 60.0 x 35.0	WC	28
PATIO	5 22.0 x 7.0	DUCHAS	14
PATIO	6 40.0 x 29.0	NIVEL PREBASICO	
PATIO CUBIERTO 7	12.0 x 9.0	LAVAMANOS	8
PATIO CUBIERTO 8	13.5 x 8.0	WC	6
PATIO CUBIERTO 9	10.2 x 7.3	TINETA	1
PATIO CUBIERTO 10	31.0 x 10.0		
TOTAL DE PATIO PROPUUESTO	4994.40 m2		
TOTAL DE PATIO CUBIERTO PROPUUESTO	287.90 m2		
TOTAL DE PATIO PROYECTADOS PARA PREBASICA			
PATIO	11 17.10 x 6.15		
PATIO	12 31.50 x 9.40		
TOTAL DE PATIO PROPUUESTO PREBASICA	589.28 m2		

CUADRO DE CALCULO DE ARTEFACTOS SANITARIOS	
ALUMNOS CONSIDERADOS DE BASICA Y MEDIA	827 ALUMNOS
ALUMNOS CONSIDERADOS DE PREBASICA	78 ALUMNOS
ALUMNOS CONSIDERADOS PREBASICO	78 ALUMNOS
NIVEL BASICO Y MEDIA	
HOMBRES	ARTIF. PROPUUESTOS
LAVAMANOS	21
WC	15
DUCHAS	14
URINARIOS	14
MUJERES	14
LAVAMANOS	21
WC	28
DUCHAS	14
NIVEL PREBASICO	
LAVAMANOS	8
WC	6
TINETA	1

SIMBOLOGIA	
OFICINA DIRECTOR	DIR
OFICINA SUB-DIRECTOR	SD
OFICINA INSPECTOR GENERAL	IG
OFICINA INSPECTORES	I
OFICINA JEFE PRODUCCION	JP
OFICINA ADMINISTRATIVA	ADM
SECRETARIA-ESPERA	SE
ARCHIVO	ARCH
DEPOSITO MATERIAL DIDACTICO	DMD
SALA DE PROFESORES	SP
PORTERA	P
SALA COMPUTACION	SC
LABORATORIOS	L
MULTIPLERES/TALLERES	MT
TALLER ESPECIALIDADES	TE
PAISAJE	PS
AULA GRUPO DIFERENCIAL	AGD
SALA PSICOMOTRICIDAD	SPS
UNIDAD TECNICO-PEDAGOGICA	UTP
BIBLIOTECA	B
SALA ACTIVIDADES PRE-BASICA	SAPB
SALA HABITOS HIG. PRE-BASICA	SHPB
COCINA	CO
DESPENSA	DES
COMEDOR	COM
SSHH PERSONAL DE SERVICIO	BPS
SSHH DOCENTES Y ADMINISTRATIVOS	BDM
SSHH ALUMNOS PRE-BASICA	BPB
SSHH ALUMNOS BASICA Y MEDIA	BM
SSHH ALUMNOS BASICA Y MEDIA	BH
SSHH DISCAPACITADOS	BD
DUCHAS ALUMNOS	DM
DUCHAS ALUMNOS	DH
BODEGA GENERAL	BG
CENTRO DE ALUMNOS	CA
SALA DE PRIMEROS AUXILIOS	PA
GUARDIA	G
PATIO CUBIERTO	PC
MULTIANCHA	MC
CIRCULACIONES HORIZONTALES Y VERTICALES	CC
AULAS	A1,A2,AN

OFICINA DIRECTOR	DIR	SALA HABITOS HIG. PRE-BASICA	SHPB
OFICINA SUB-DIRECTOR	SD	COCINA	CO
OFICINA INSPECTOR GENERAL	IG	DESPENSA	DES
OFICINA INSPECTORES	I	COMEDOR	COM
OFICINA JEFE PRODUCCION	JP	SSHH PERSONAL DE SERVICIO	BPS
OFICINA ADMINISTRATIVA	ADM	SSHH DOCENTES Y ADMINISTRATIVOS	BDM
SECRETARIA-ESPERA	SE	SSHH ALUMNOS PRE-BASICA	BPB
ARCHIVO	ARCH	SSHH ALUMNOS BASICA Y MEDIA	BM
DEPOSITO MATERIAL DIDACTICO	DMD	SSHH ALUMNOS BASICA Y MEDIA	BH
SALA DE PROFESORES	SP	SSHH DISCAPACITADOS	BD
PORTERA	P	DUCHAS ALUMNOS	DM
SALA COMPUTACION	SC	DUCHAS ALUMNOS	DH
LABORATORIOS	L	BODEGA GENERAL	BG
MULTIPLERES/TALLERES	MT	CENTRO DE ALUMNOS	CA
TALLER ESPECIALIDADES	TE	SALA DE PRIMEROS AUXILIOS	PA
PAISAJE	PS	GUARDIA	G
AULA GRUPO DIFERENCIAL	AGD	PATIO CUBIERTO	PC
SALA PSICOMOTRICIDAD	SPS	MULTIANCHA	MC
UNIDAD TECNICO-PEDAGOGICA	UTP	CIRCULACIONES HORIZONTALES Y VERTICALES	CC
BIBLIOTECA	B	AULAS	A1,A2,AN
SALA ACTIVIDADES PRE-BASICA	SAPB		



CROQUIS DE UBICACION