



SECTOR 1


PLANTA DE ESTRUCTURA PRIMER PISO ESC. 1:50

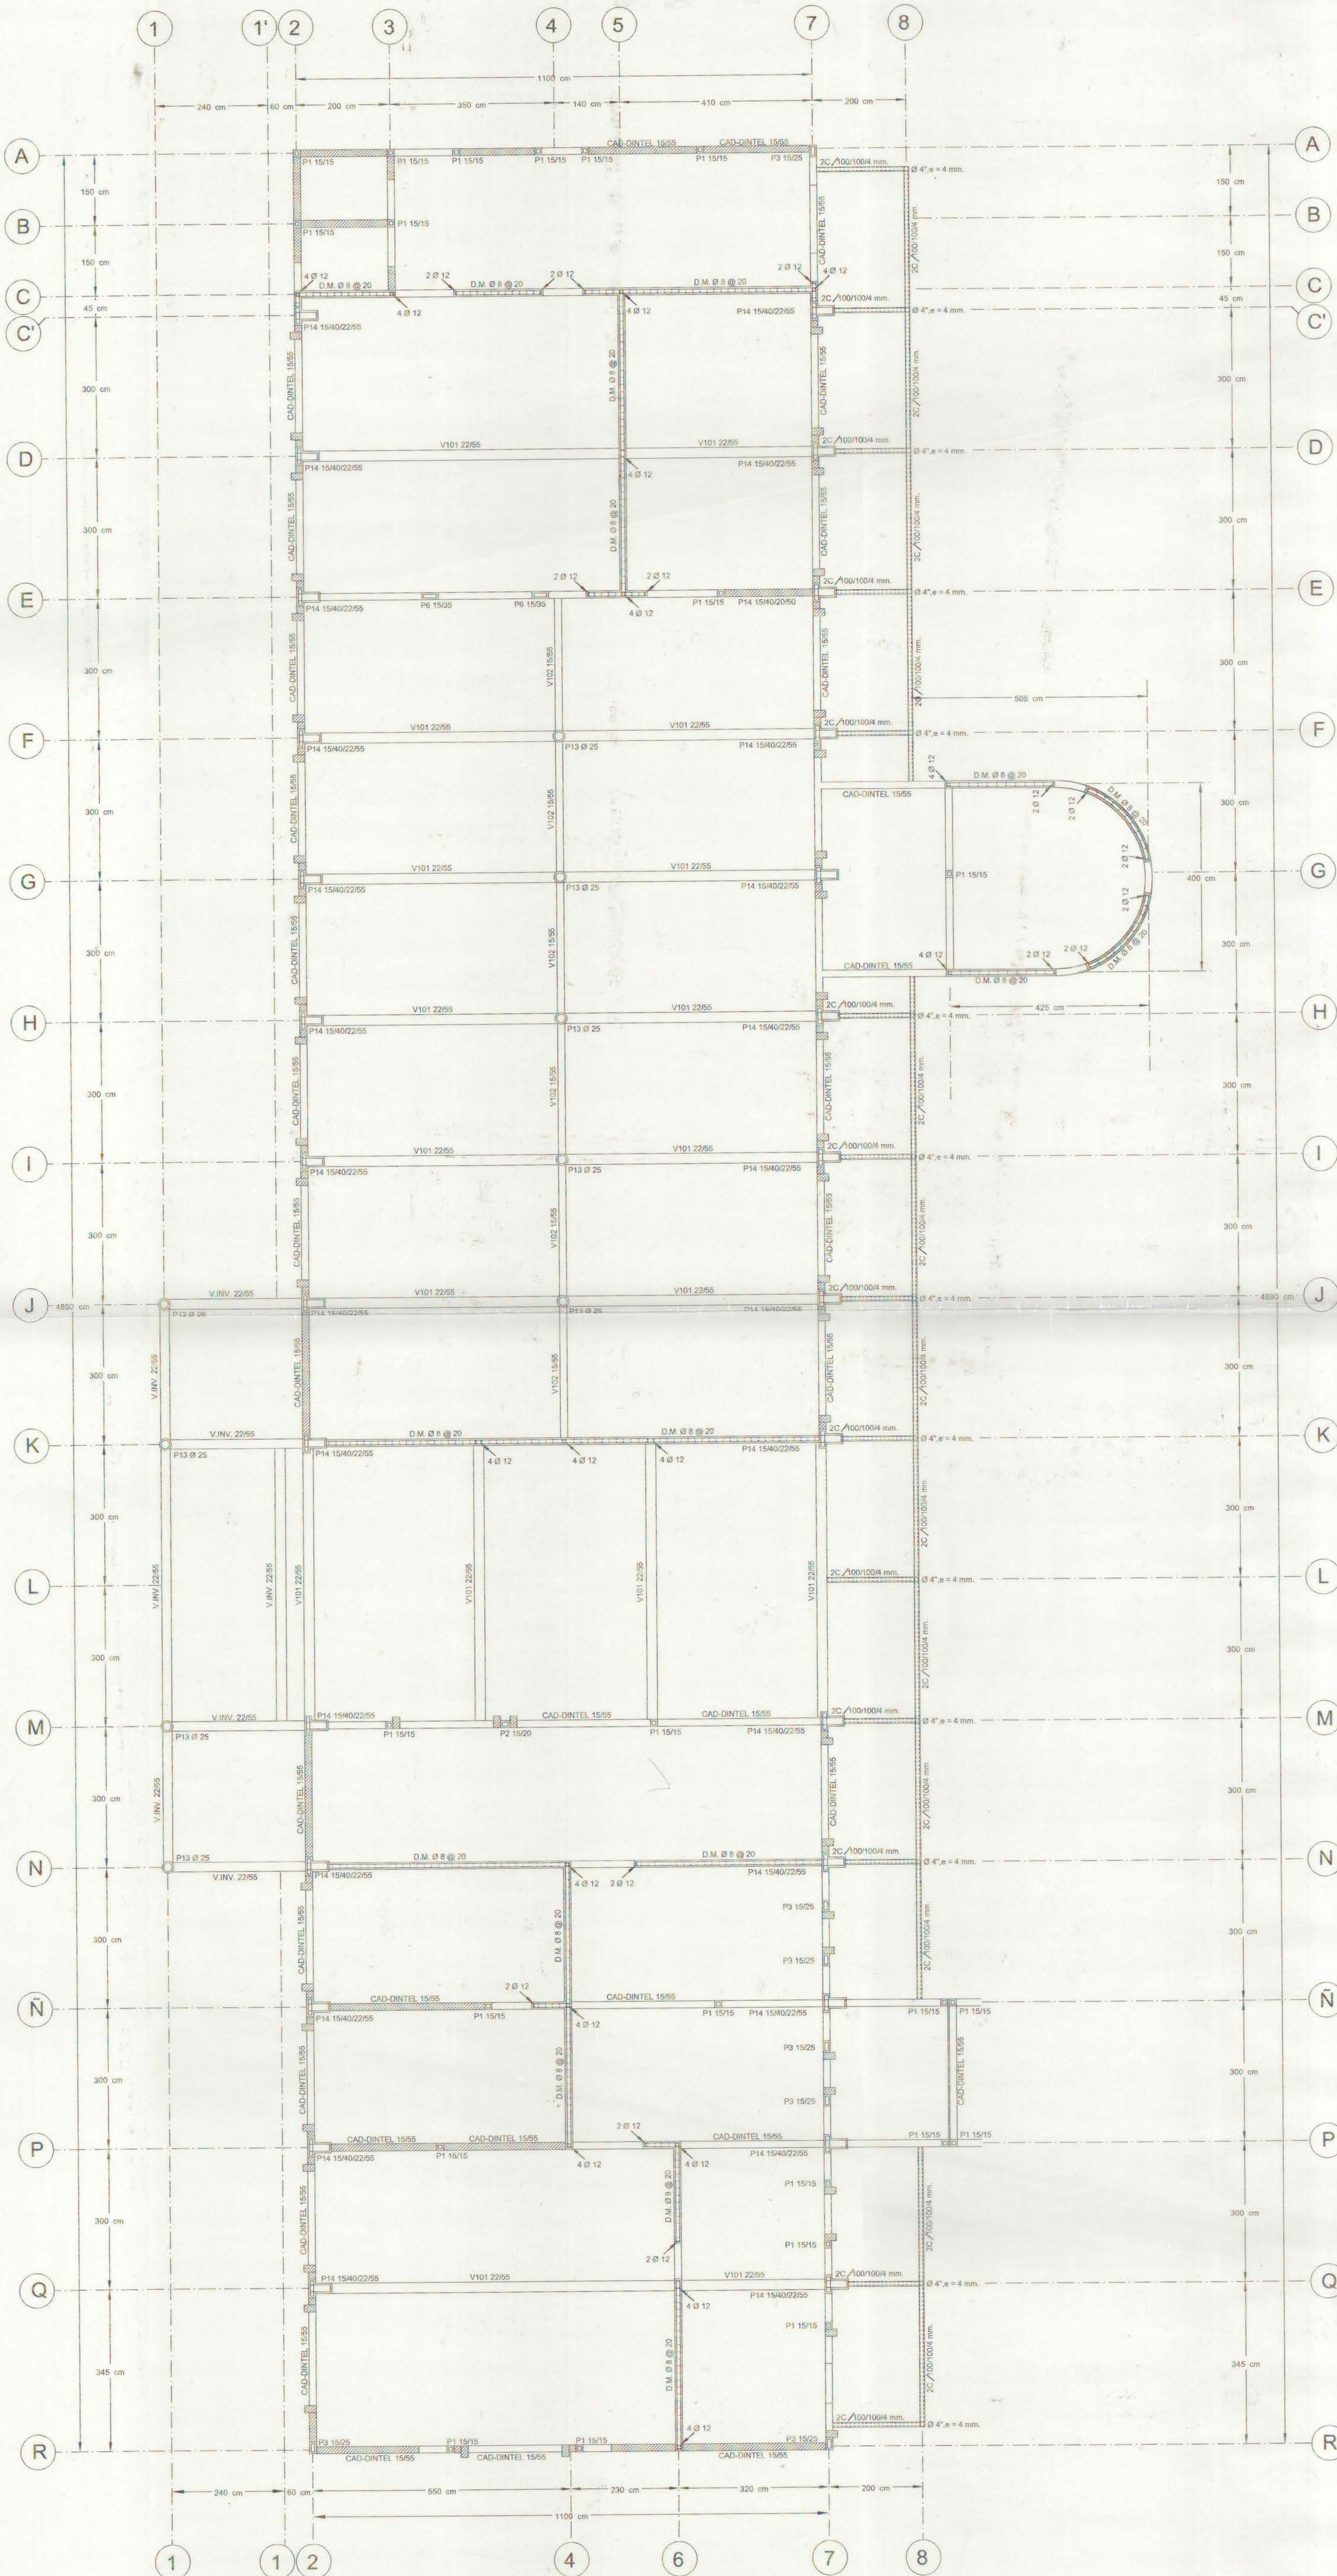


P1 15/15 ESC. 1:20

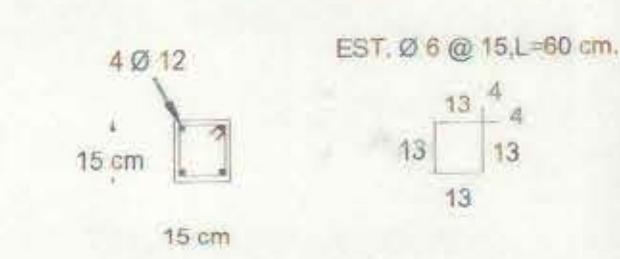


P2 15/20 ESC. 1:20

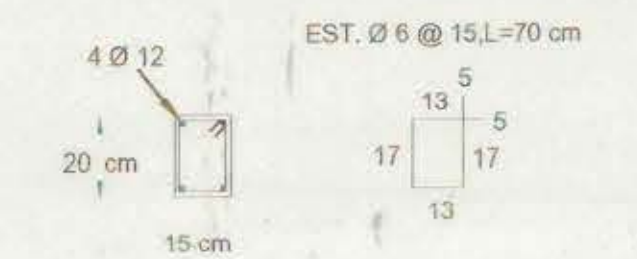


P3 15/25 ESC. 1:20

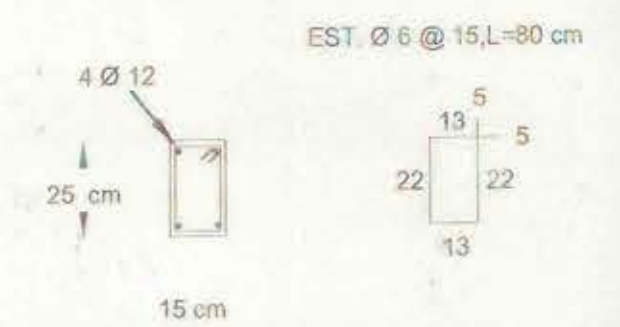


P6 15/35 ESC. 1:20

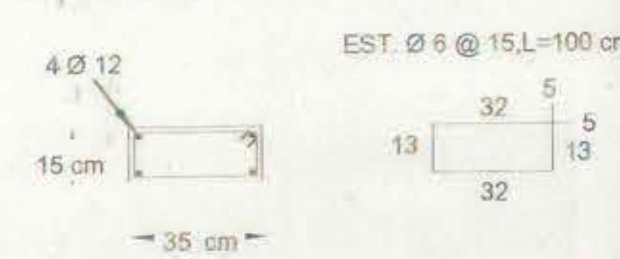


P13 Ø 25 ESC. 1:20

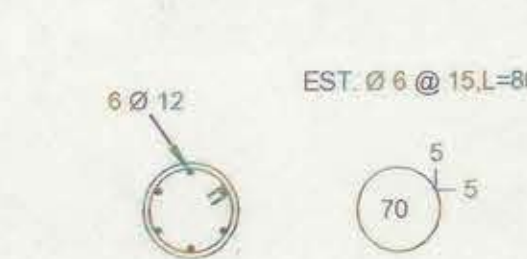


P14 15/40/22/55 ESC. 1:20

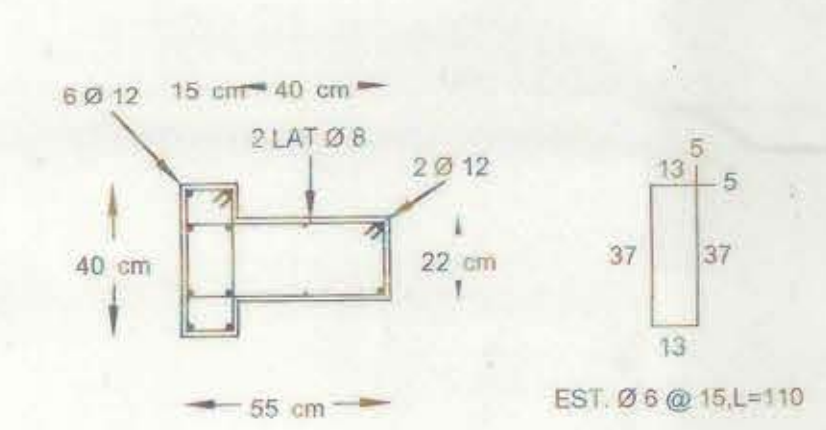

CAD-DINTEL 15/55 ESC. 1:20

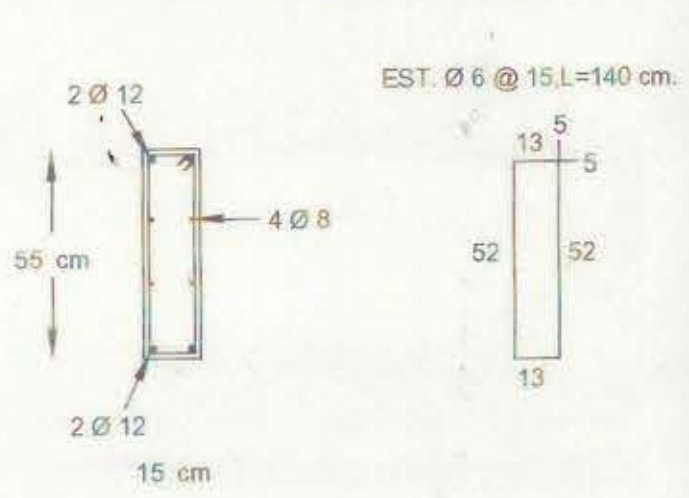


V101 22/55 ESC. 1:20

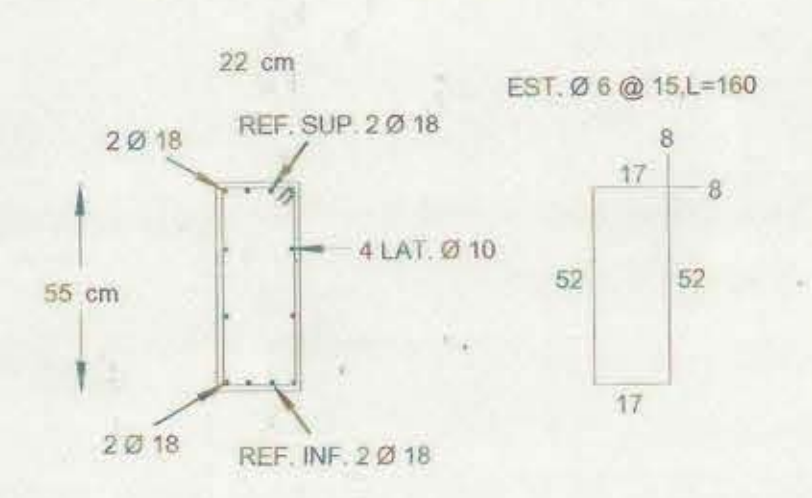

V102 15/55 ESC. 1:20



V. INV. 22/55 ESC. 1:20

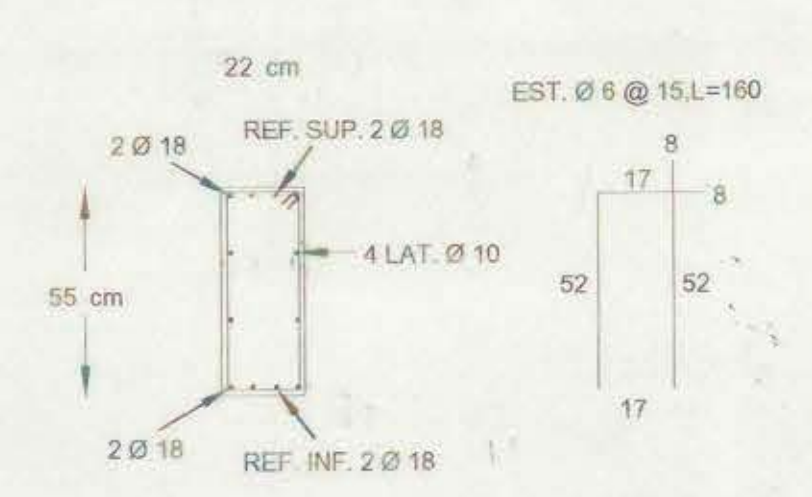

NOTAS GENERALES

- A.-ACERO PARA HORMIGON ARMADO. SE EMPLEARA A44-20H CON RESALTES.
- B.-ACERO ESTRUCTURAL SE EMPLEARA A37-24S.
- C.-HORMIGONES:
C.1.-HORMIGON ARMADO 1425
C.2.-HORMIGON EMPLENTALLADO 170 KCM2.
- D.-MADERAS PINO INSIGNE, HUMEDAD RELATIVA IGUAL O MENOR AL 18%.
- E.-CUBIERTAS INSTAPANEL PV4 PREPRINTADO.
- F.-ALBAÑILERIA DE LADRILLO HECHO A MAQUINA (TIPO PRINCESA).
- G.-MORTERO DE PEGA ALBAÑILERIA R20-80 KFCOM2.
- H.-DEBERAN RESPETARSE TODAS LAS NORMAS NN VIGENTES RELATIVAS A CEMENTO, AGREGADO PARA HORMIGON, HORMIGONES, HORMIGON ARMADO, ACERO, LADRILLO, ARCILLOSOS, MADERAS, EJECUCION ESTRUCTURAS DE ACERO, ELECTRODOS, CLASIFICACION DE SOLDADOR Y CONTROL DE CALIDAD.
- I.-ESCALERILLA ACMA 4,2 CADA 5 HILADAS.

R.D.A. INGENIERIA ESTRUCTURAL

PROYECTO:	AMPLIACION ESCUELA Nº 485 - LA LEGUA	LAMINA Nº	2
PROPIETARIO:	I. MUNICIPALIDAD DE SAN JOAQUIN.	DE	
DIRECCION:	ALCALDE PEDRO ALARCON Nº 401, SAN JOAQUIN.		
CONTENIDO:	PLANTA DE ESTRUCTURA. PRIMER PISO, SECTOR 1. ESC. 1:50.		
CALCULO	REVISO	DIBUJO	MODIFICACIONES
RAMON DIAZ ARAYA ING. CIVIL		R.V.U.	En Revision