


SECTOR 2


PLANTA DE ESTRUCTURA PRIMER PISO ESC. 1:50

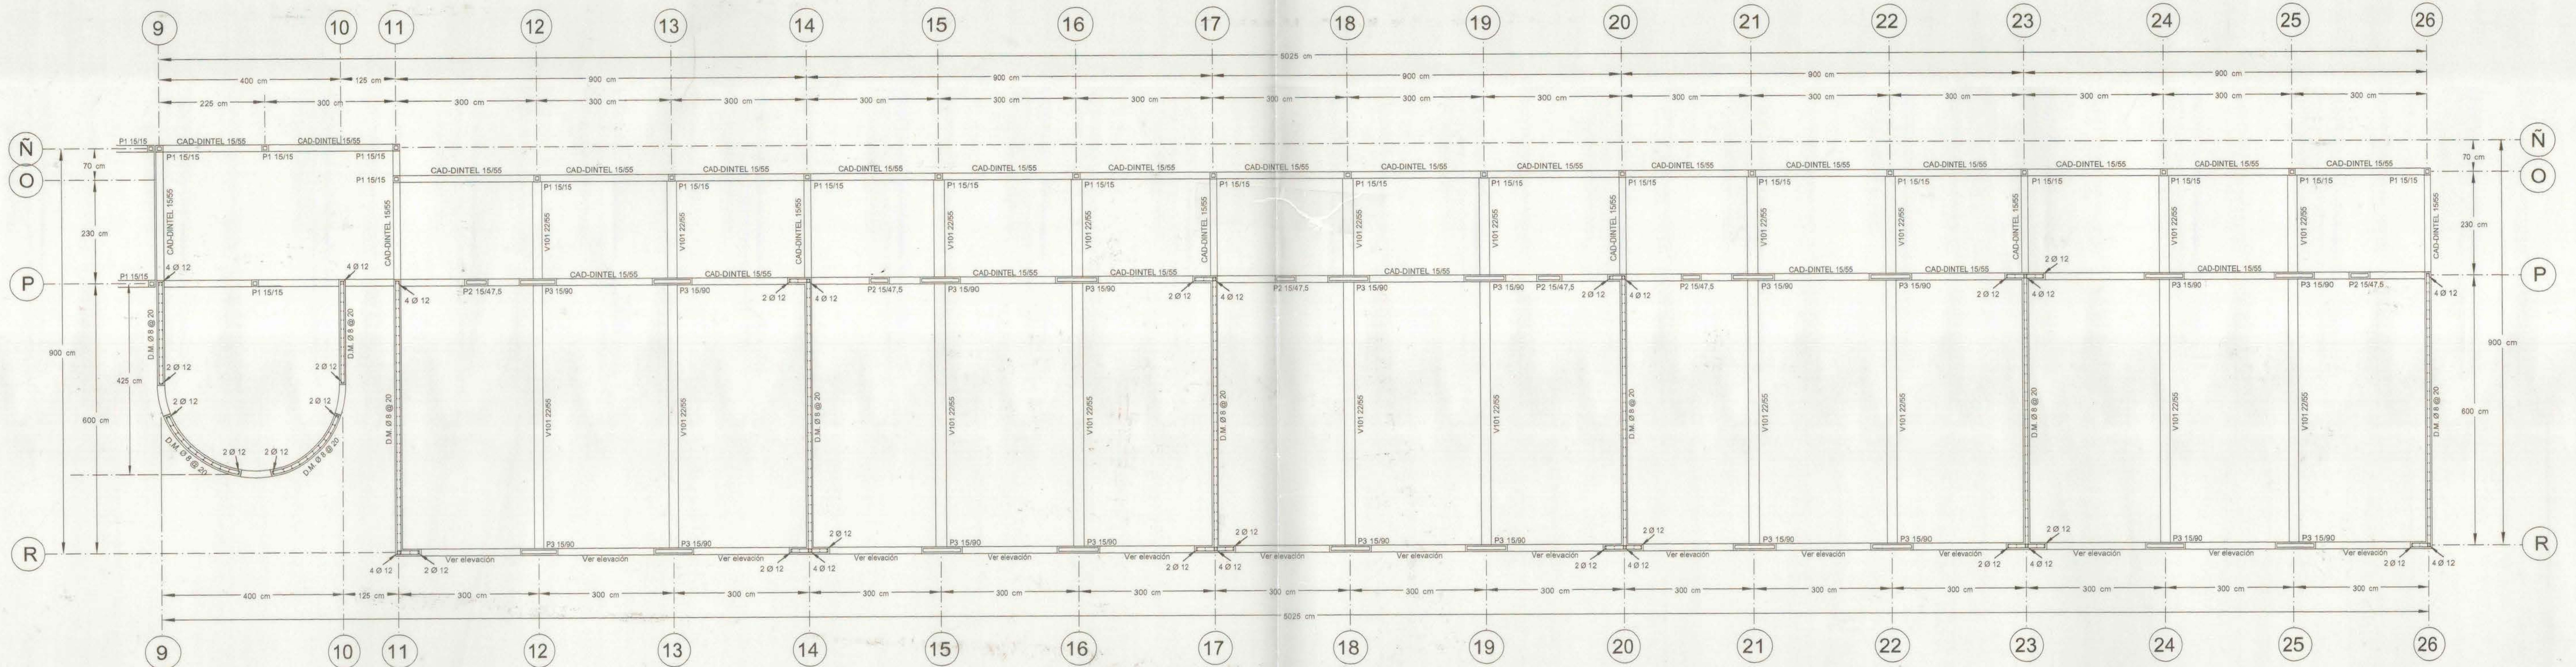


P1 15/15 ESC. 1: 20




P2 15/47,5 ESC. 1:

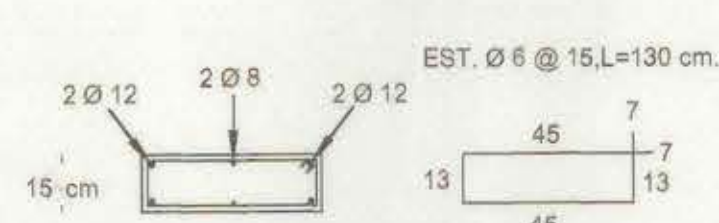


P9 15/90 ESC. 1:20

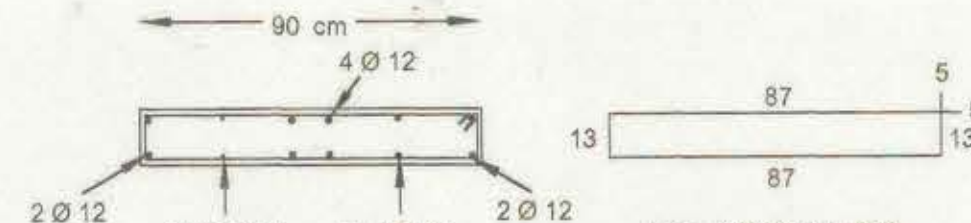

CAD-DINTEL 15/55 ESC. 1: 20

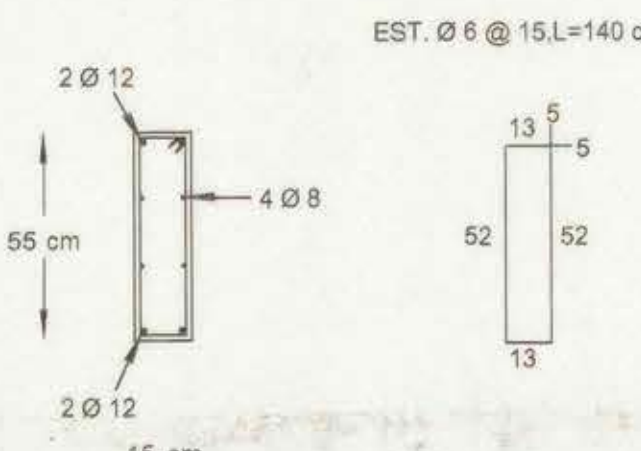

V101 22/55 ESC. 1:

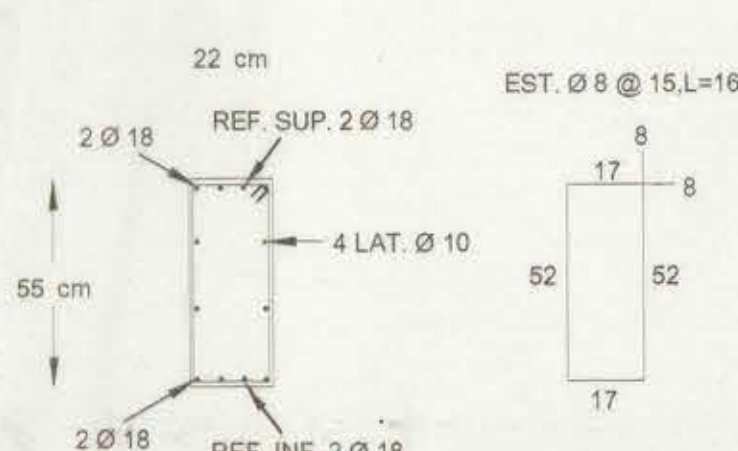

NOTAS GENERALES

- A. ACERO PARA HORMIGON ARMADO, SE EMPLEARA A32-42H,
CON RESALTES.
- B. ACERO ESTRUCTURAL SE EMPLEARA A37-24S.
- C. HORMIGONES:
- C.1.- HORMIGON ARMADO R50
- C.2.- HORMIGON EMPALMATADO 170 KCM3.
- D. MADERAS: PUN INSINGNE, HUMEDAD RELATIVA 13% O
MENOR AL 18%.
- E. CUBIERTAS INSTAPLAN A/4 PREPINTADO.
- F. ALAMBILERA DE LADRILLO HECHO A MAQUINA (TIPO PRINCEPS
DE MONTAÑA)
- G. MORTERO DE PEGA ALBILERA R28+80 KF/CM2.
- H. DEBERAN RESPECTARSE TODAS LAS NORMAS EN VIGENTES
RELATIVAS A: CEMENTO, AGREGADO PARA HORMIGON,
HORMIGON ARMADO ARMADO, ACERO ALAMBILLO,
APLICADORES, HERRAMIENTAS, ELECUCION ESTRUCTURAS DE
ACERO, ELECTRODOS, CLASIFICACION DE SOLIDOS
Y CONTROL DE CALIDAD.
- I. ESCALA DEPIA A 1:24, A 2:24 Y A 3:24

R.D.A. INGENIERIA ESTRUCTURAL				LAMINA N°	
PROYECTO:		AMPLIACION ESCUELA N° 480 - LA LEGUA		2	
PROPIETARIO:		I. MUNICIPALIDAD DE SAN JOAQUIN.			
DIRECCION:		ALCALDE PEDRO ALARCON N° 401, SAN JOAQUIN.			
CONTENIDO:		PLANTA DE ESTRUCTURA PRIMER PISO, SECTOR 2, ESC. 1, 50, DETALLES			
DE					
CALCULO	REVISO	DEBULO	MODIFICACIONES		
RAMON DIAZ ARAYA INGL. CIVIL		R.V.U.	1	Revision 1	