



SECTOR 1


PLANTA DE ESTRUCTURA PRIMER PISO ESC. 1:50

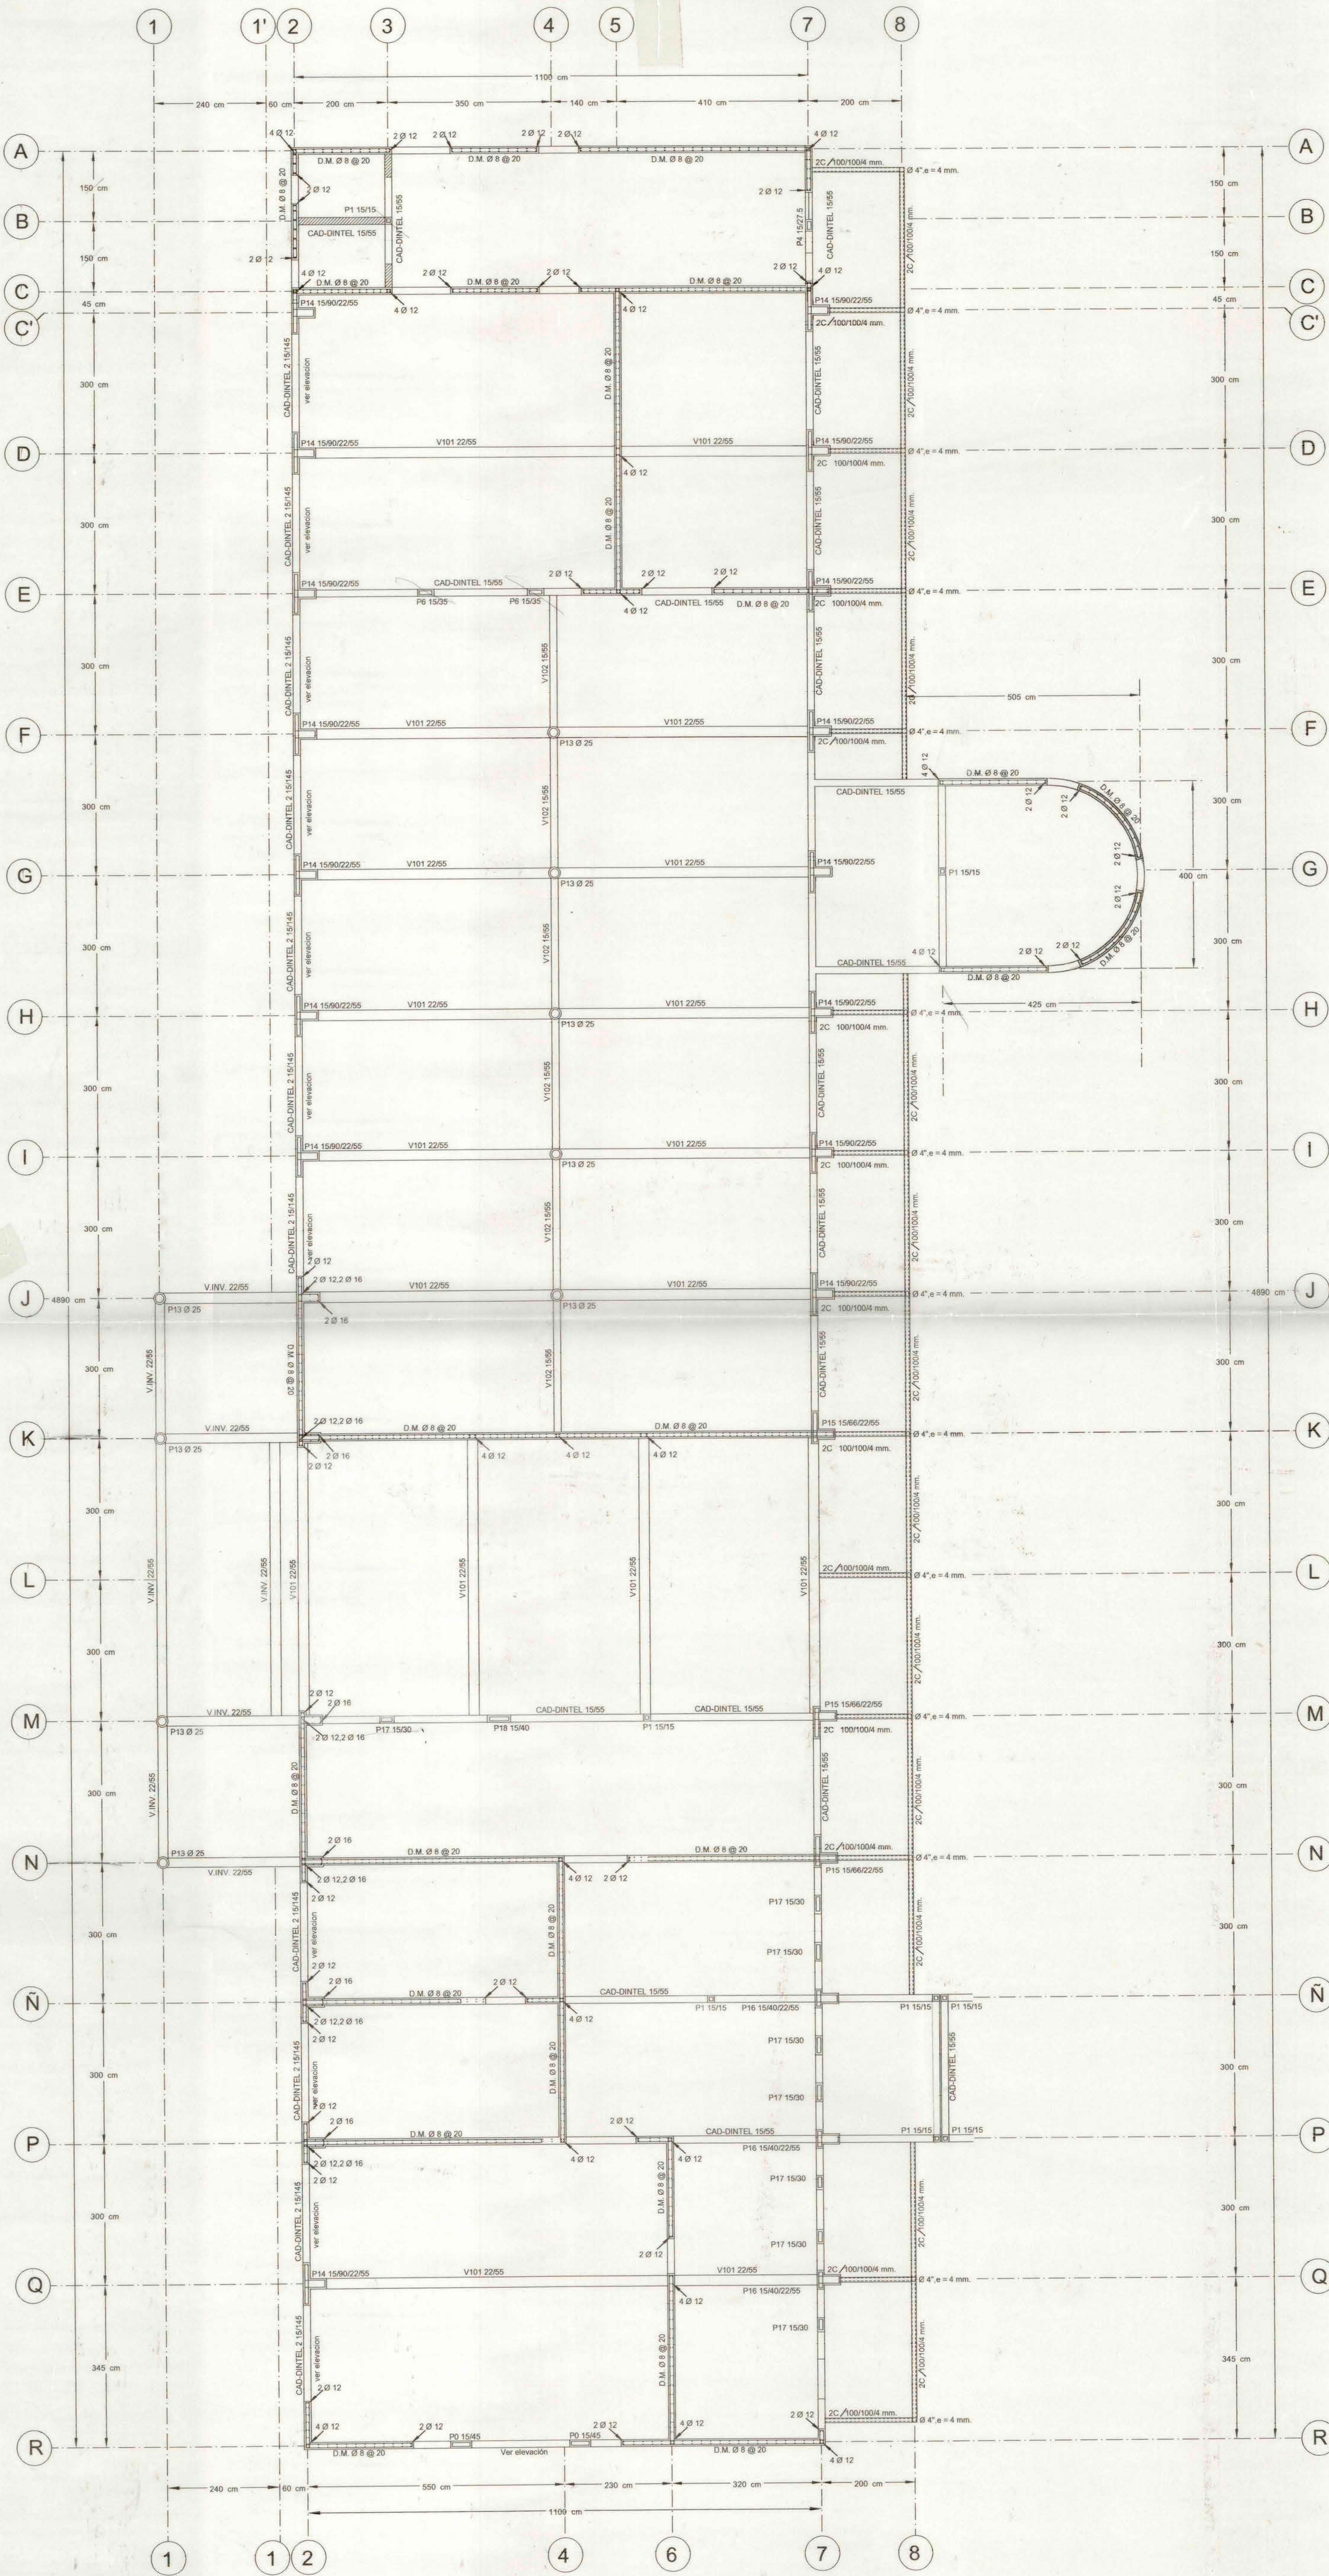


P1 15/15 ESC. 1:20

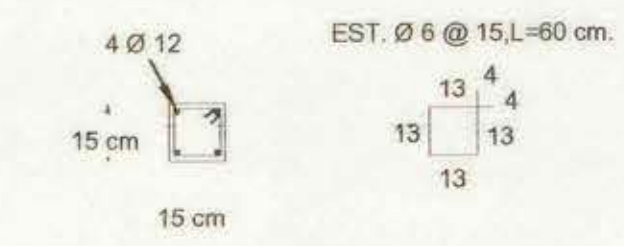


P2 15/20 ESC. 1:20

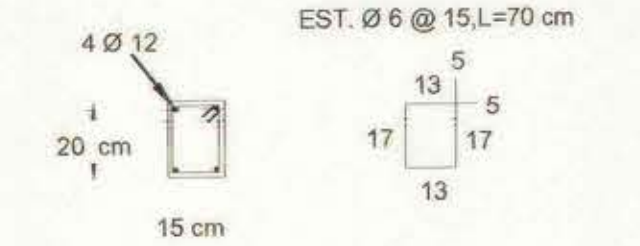


P3 15/25 ESC. 1:20

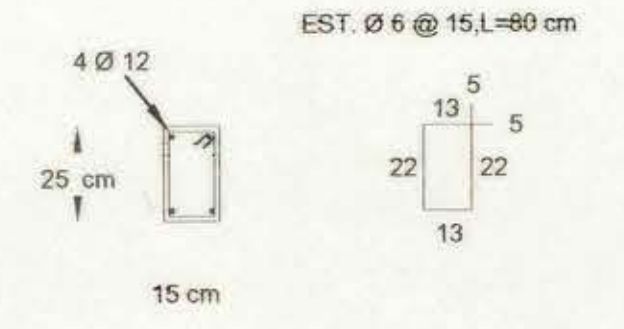


P17 15/30 ESC. 1:20

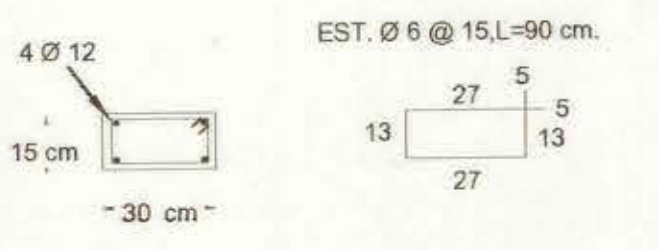


P6 15/35 ESC. 1:20

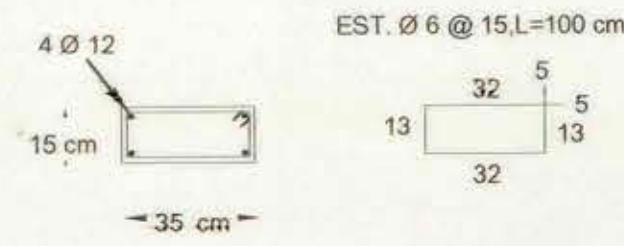


P13 Ø 25 ESC. 1:20

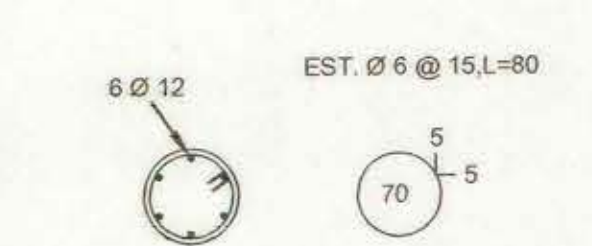


P16 15/40/22/55 ESC. 1:20

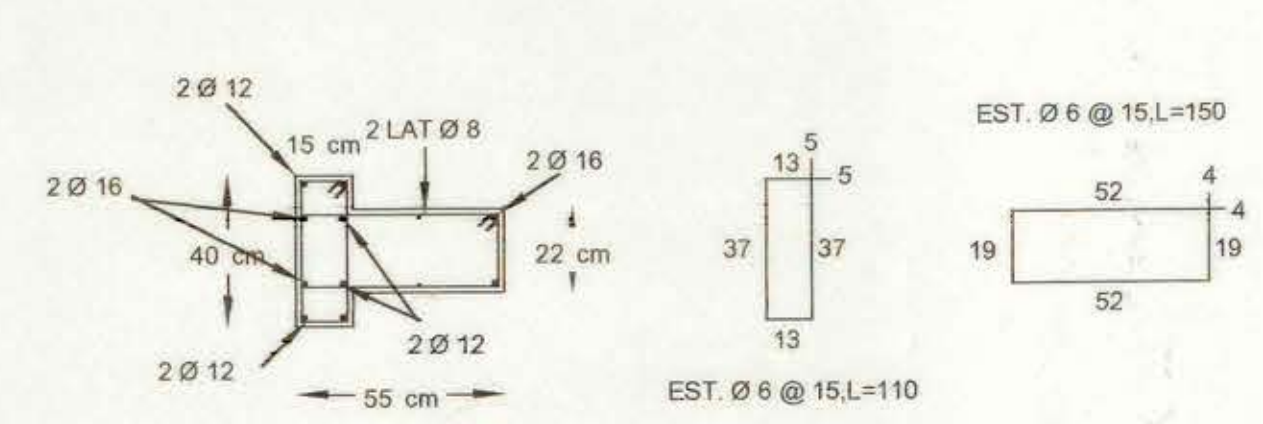


P14 15/90/22/55 ESC. 1:20

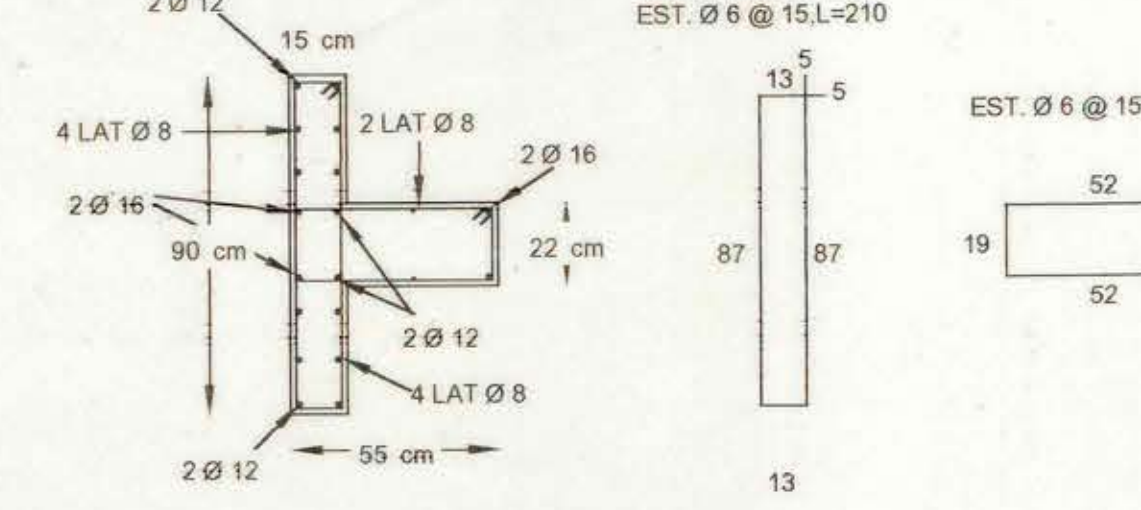


P15 15/66/22/55 ESC. 1:20

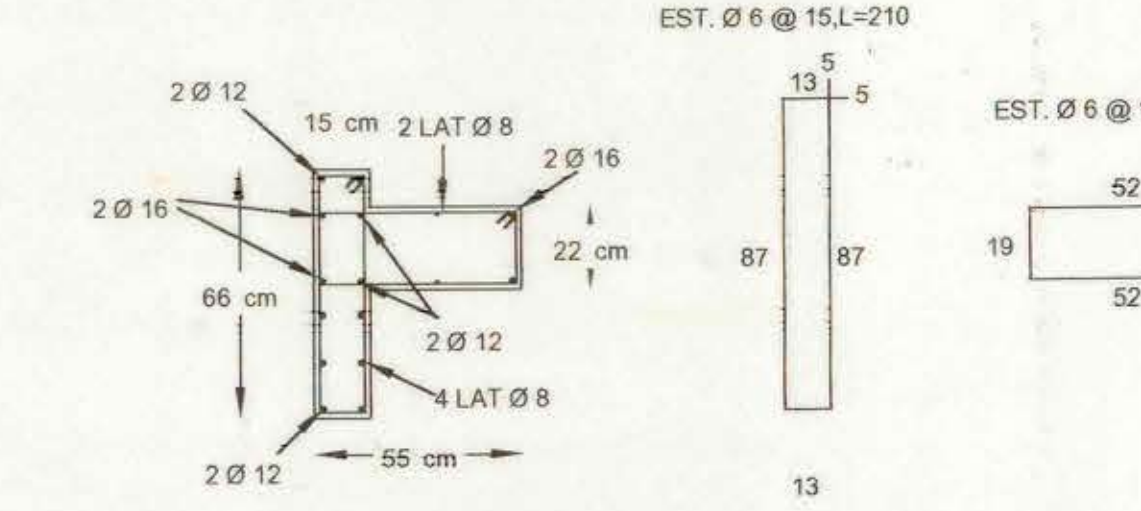


CAD-DINTEL 15/55 ESC. 1:20

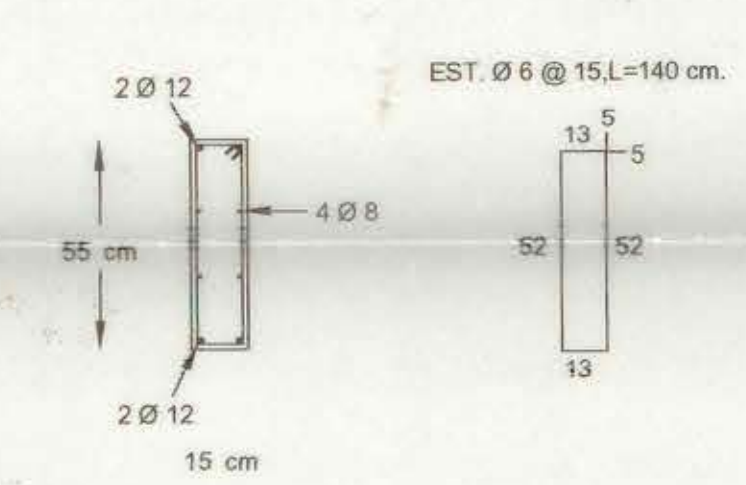


V101 22/55 ESC. 1:20

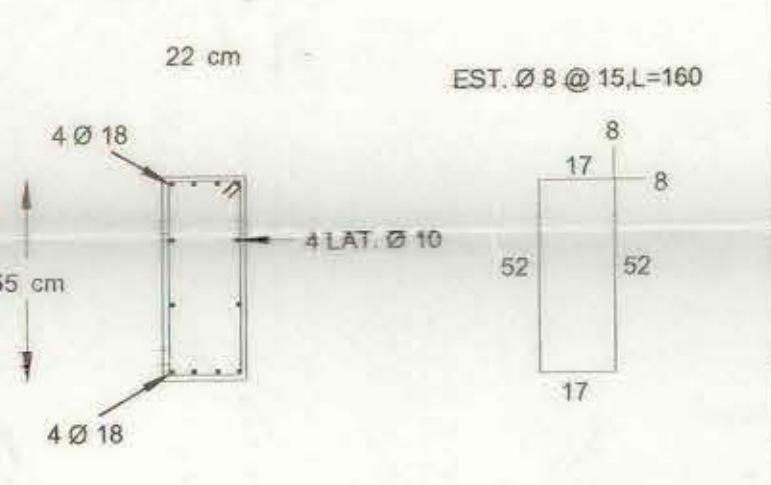


V102 15/55 ESC. 1:20

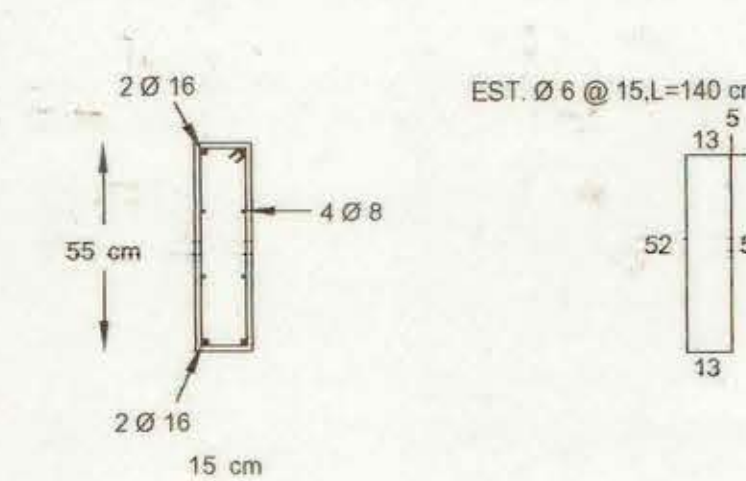

V. INV. 22/55 ESC. 1:20

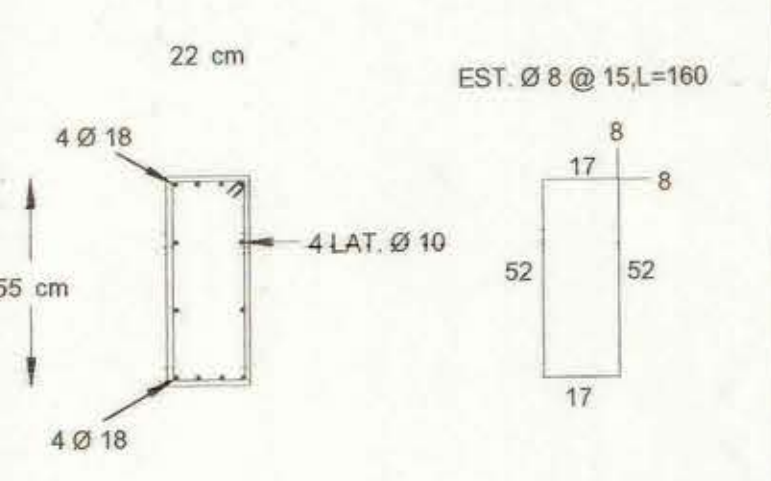

P18 15/40 ESC. 1:20

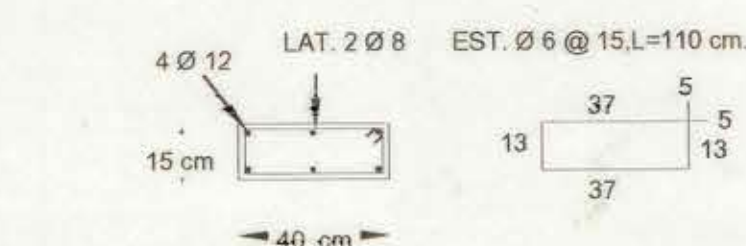

NOTAS GENERALES

- A.- ACERO PARA HORMIGON ARMADO, SE EMPLEARA A63-42H, CON RESALTES.
- B.- ACERO ESTRUCTURAL SE EMPLEARA A37-24S.
- C.- HORMIGONES:
C.1.- HORMIGON ARMADO H30.
C.2.- HORMIGON EMPALTILLADO 170 KG/M3.
- D.- MADERAS PINO INSIGNE, HUMEDAD RELATIVA IGUAL O MENOR AL 16%.
- E.- CUBIERTAS INSTALACION PV4 PREPINTADO.
- F.- ALBAÑILERIA DE LADRILLO HECHO A MANO FISCAL TIPO B.
- G.- MORTERO DE PEGA ALBAÑILERIA R260-80 KP/CM2.
- H.- DEBERAN RESPECTARSE TODAS LAS NORMAS EN VIGENTES RELATIVAS A CEMENTO, AGREGADO PARA HORMIGON, HORMIGONES, HORMIGON ARMADO, ACERO, LADRILLO, ARCILLOSOS, MADERAS, EJECUCION ESTRUCTURAS DE ACERO, ELECTRODOS, CLASIFICACION DE SOLADOR Y CONTROL DE CALIDAD.
- I.- ESCALERILLA ACMA 4.2 CADA 5 HILADAS.

R.D.A. INGENIERIA ESTRUCTURAL

PROYECTO:	AMPLIACION ESCUELA Nº 480 - LA LEGUA	LAMINA Nº	2
PROPIETARIO:	1. MUNICIPALIDAD DE SAN JOAQUIN	DE	
DIRECCION:	ALCALDE PEDRO ALARCON Nº 401, SAN JOAQUIN.		
CONTENIDO:	PLANTA DE ESTRUCTURA PRIMER PISO, SECTOR 1, ESC. 1:50.		
CALCULO:	REVISO:	DIBUJO:	MODIFICACIONES
RAMON DIAZ ARAYA ING. CIVIL		R.V.U.	1.- REVISION 1.-