



PLANTA DE ESTRUCTURA SEGUNDO PISO ESC. 1:50


SECTOR 1

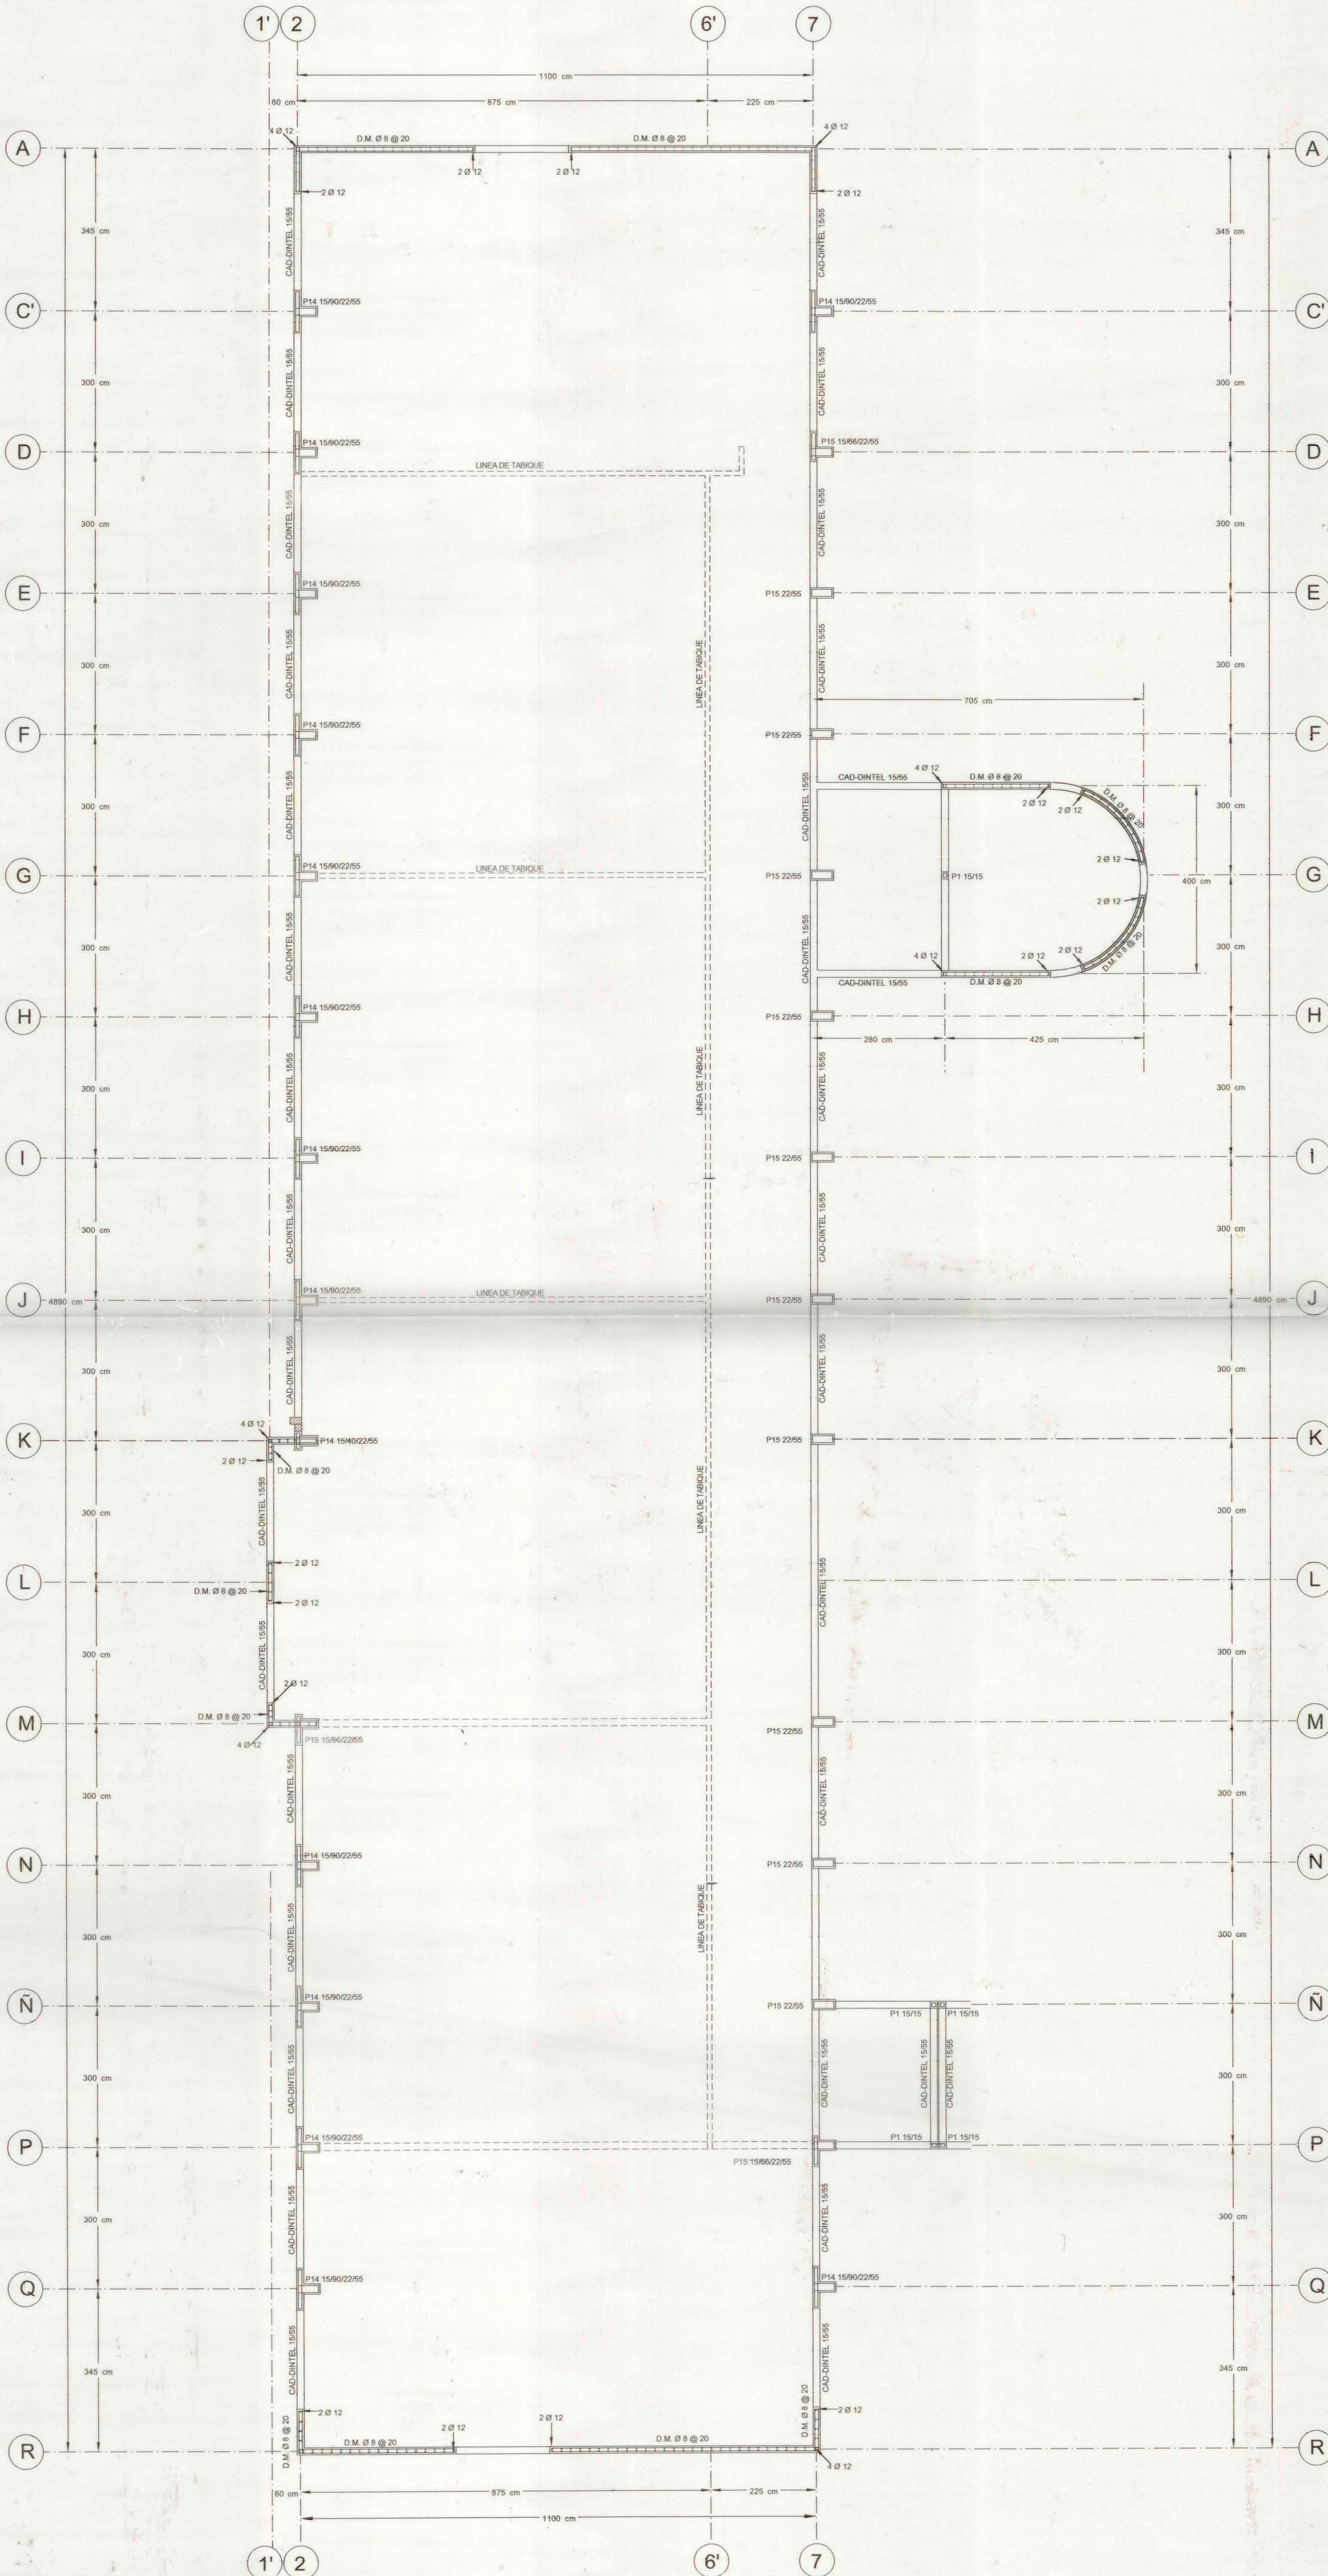


P1 15/15 ESC. 1:20

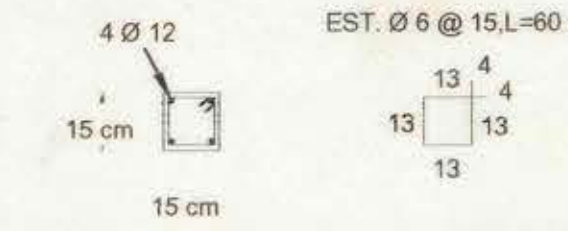


P2 15/20 ESC. 1:20

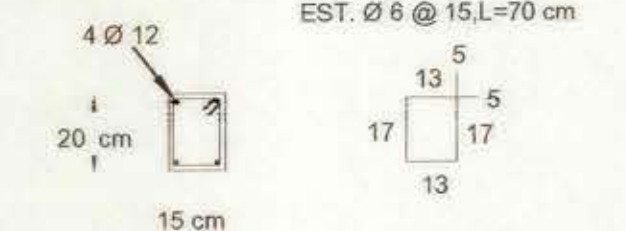


P3 15/25 ESC. 1:20

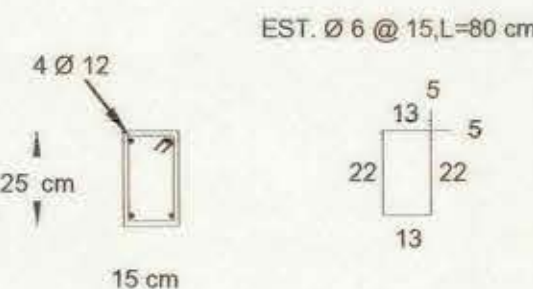


P4 15/27.5 ESC. 1:20

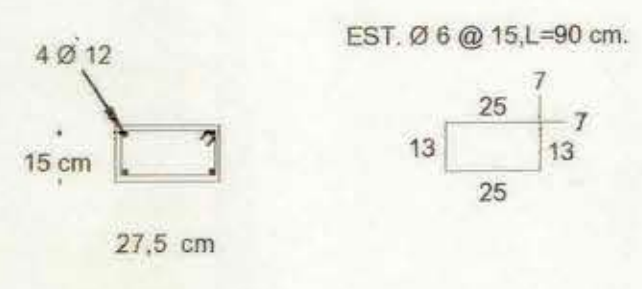


P7 15/40 ESC. 1:20

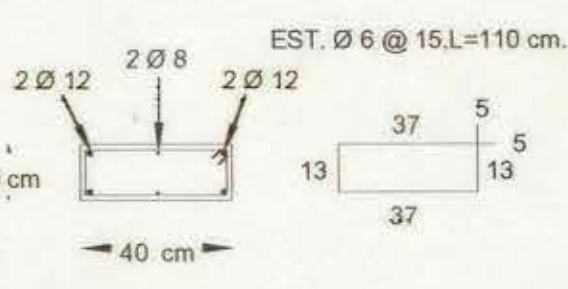


P10 15/80 ESC. 1:20

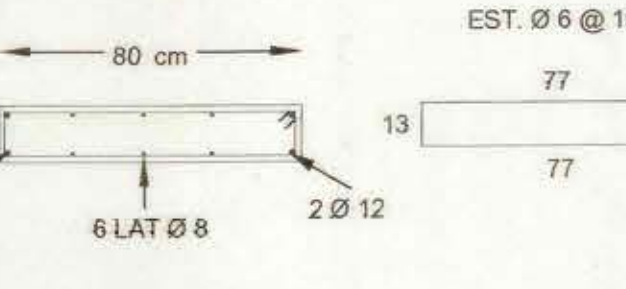

P15 22/55 ESC. 1:20

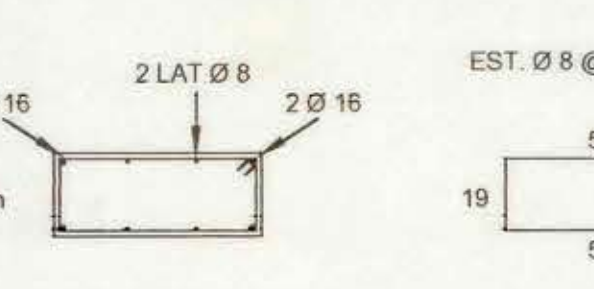


CAD-DINTEL 15/55 ESC. 1:20

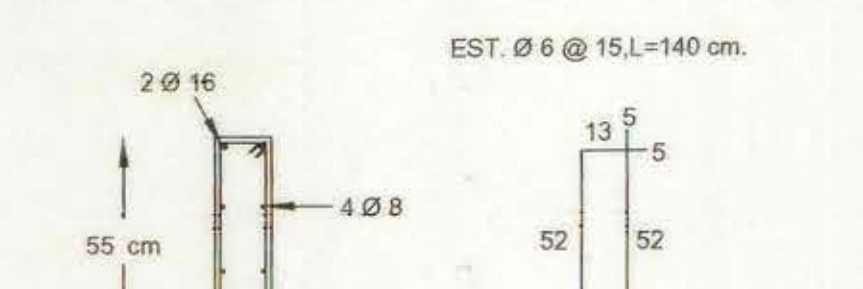

P16 19/40/22/55 ESC. 1:20



P14 15/90/22/55 ESC. 1:20

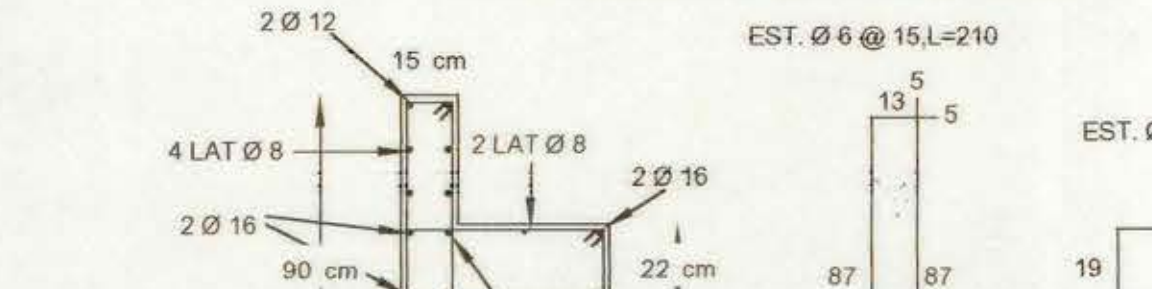

P15 15/66/22/55 ESC. 1:20



NOTAS GENERALES

- A.-ACERO PARA HORMIGON ARMADO. SE EMPLEARA A63-42H, CON RESALTES.
- B.-ACERO ESTRUCTURAL SE EMPLEARA A37-24S.
- C.-HORMIGONES:
C.1.- HORMIGON ARMADO 150.
C.2.- HORMIGON EMP. ANTILADO 170 KCM3.
- D.-MADERAS PINO INSIGNE, HUMEDAD RELATIVA IGUAL O MENOR AL 18%.
- E.-CUBIERTAS INSTAPANEL PV-4 PREPINTADO.
- F.-ALBAÑILERIA DE LADRILLO HECHO A MANO FISCAL TIPO B.
- G.-MORTERO DE PEGA ALBAÑILERIA R28-80 KFCM2.
- H.-DEBERAN RESPETARSE TODAS LAS NORMAS EN VIGENTES RELATIVAS A: CEMENTO, AGREGADO PARA HORMIGON, HORMIGONES, HORMIGON ARMADO, ACERO, LADRILLO, ARCILLOSOS, MADERAS, EJECUCION ESTRUCTURAS DE ACERO, ELECTRODOS, CLASIFICACION DE SOLDADOR Y CONTROL DE CALIDAD.
- I.-ESCALERILLA ACMA 4-2 CADA 5 FILADAS.

R.D.A. INGENIERIA ESTRUCTURAL

PROYECTO:	AMPLIACION ESCUELA Nº 489 - LA LEGUA	LAMINA Nº	4
PROPIETARIO:	MUNICIPALIDAD DE SAN JOAQUIN	DE	
DIRECCION:	ALCALDE PEDRO ALARCON Nº 401, SAN JOAQUIN		
CONTENIDO:	PLANTA DE ESTRUCTURA SEGUNDO PISO, SECTOR 1; ESC. 1:50.		
CALCULO:	REVISO:	DIBUJO:	MODIFICACIONES:
RAMON DIAZ ARAYA ING. CIVIL		R.V.U.	1.- REVISION 1.-