
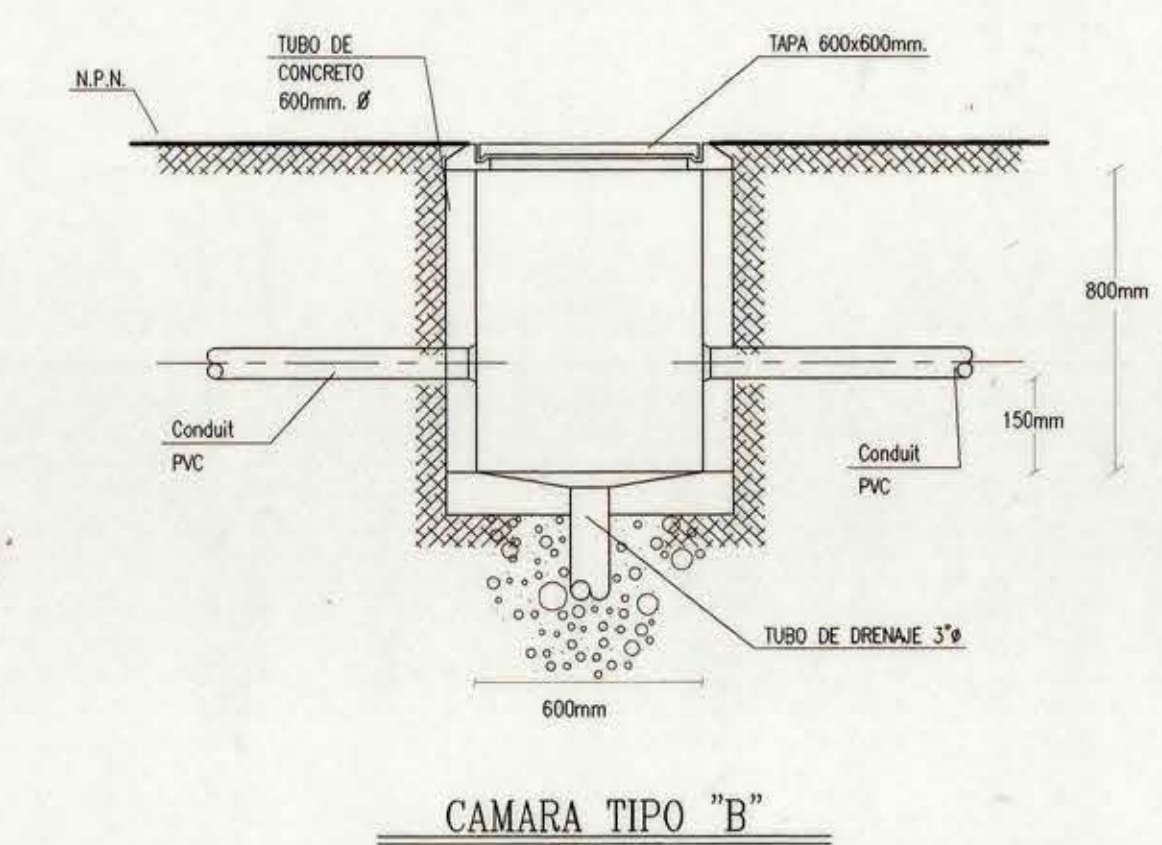


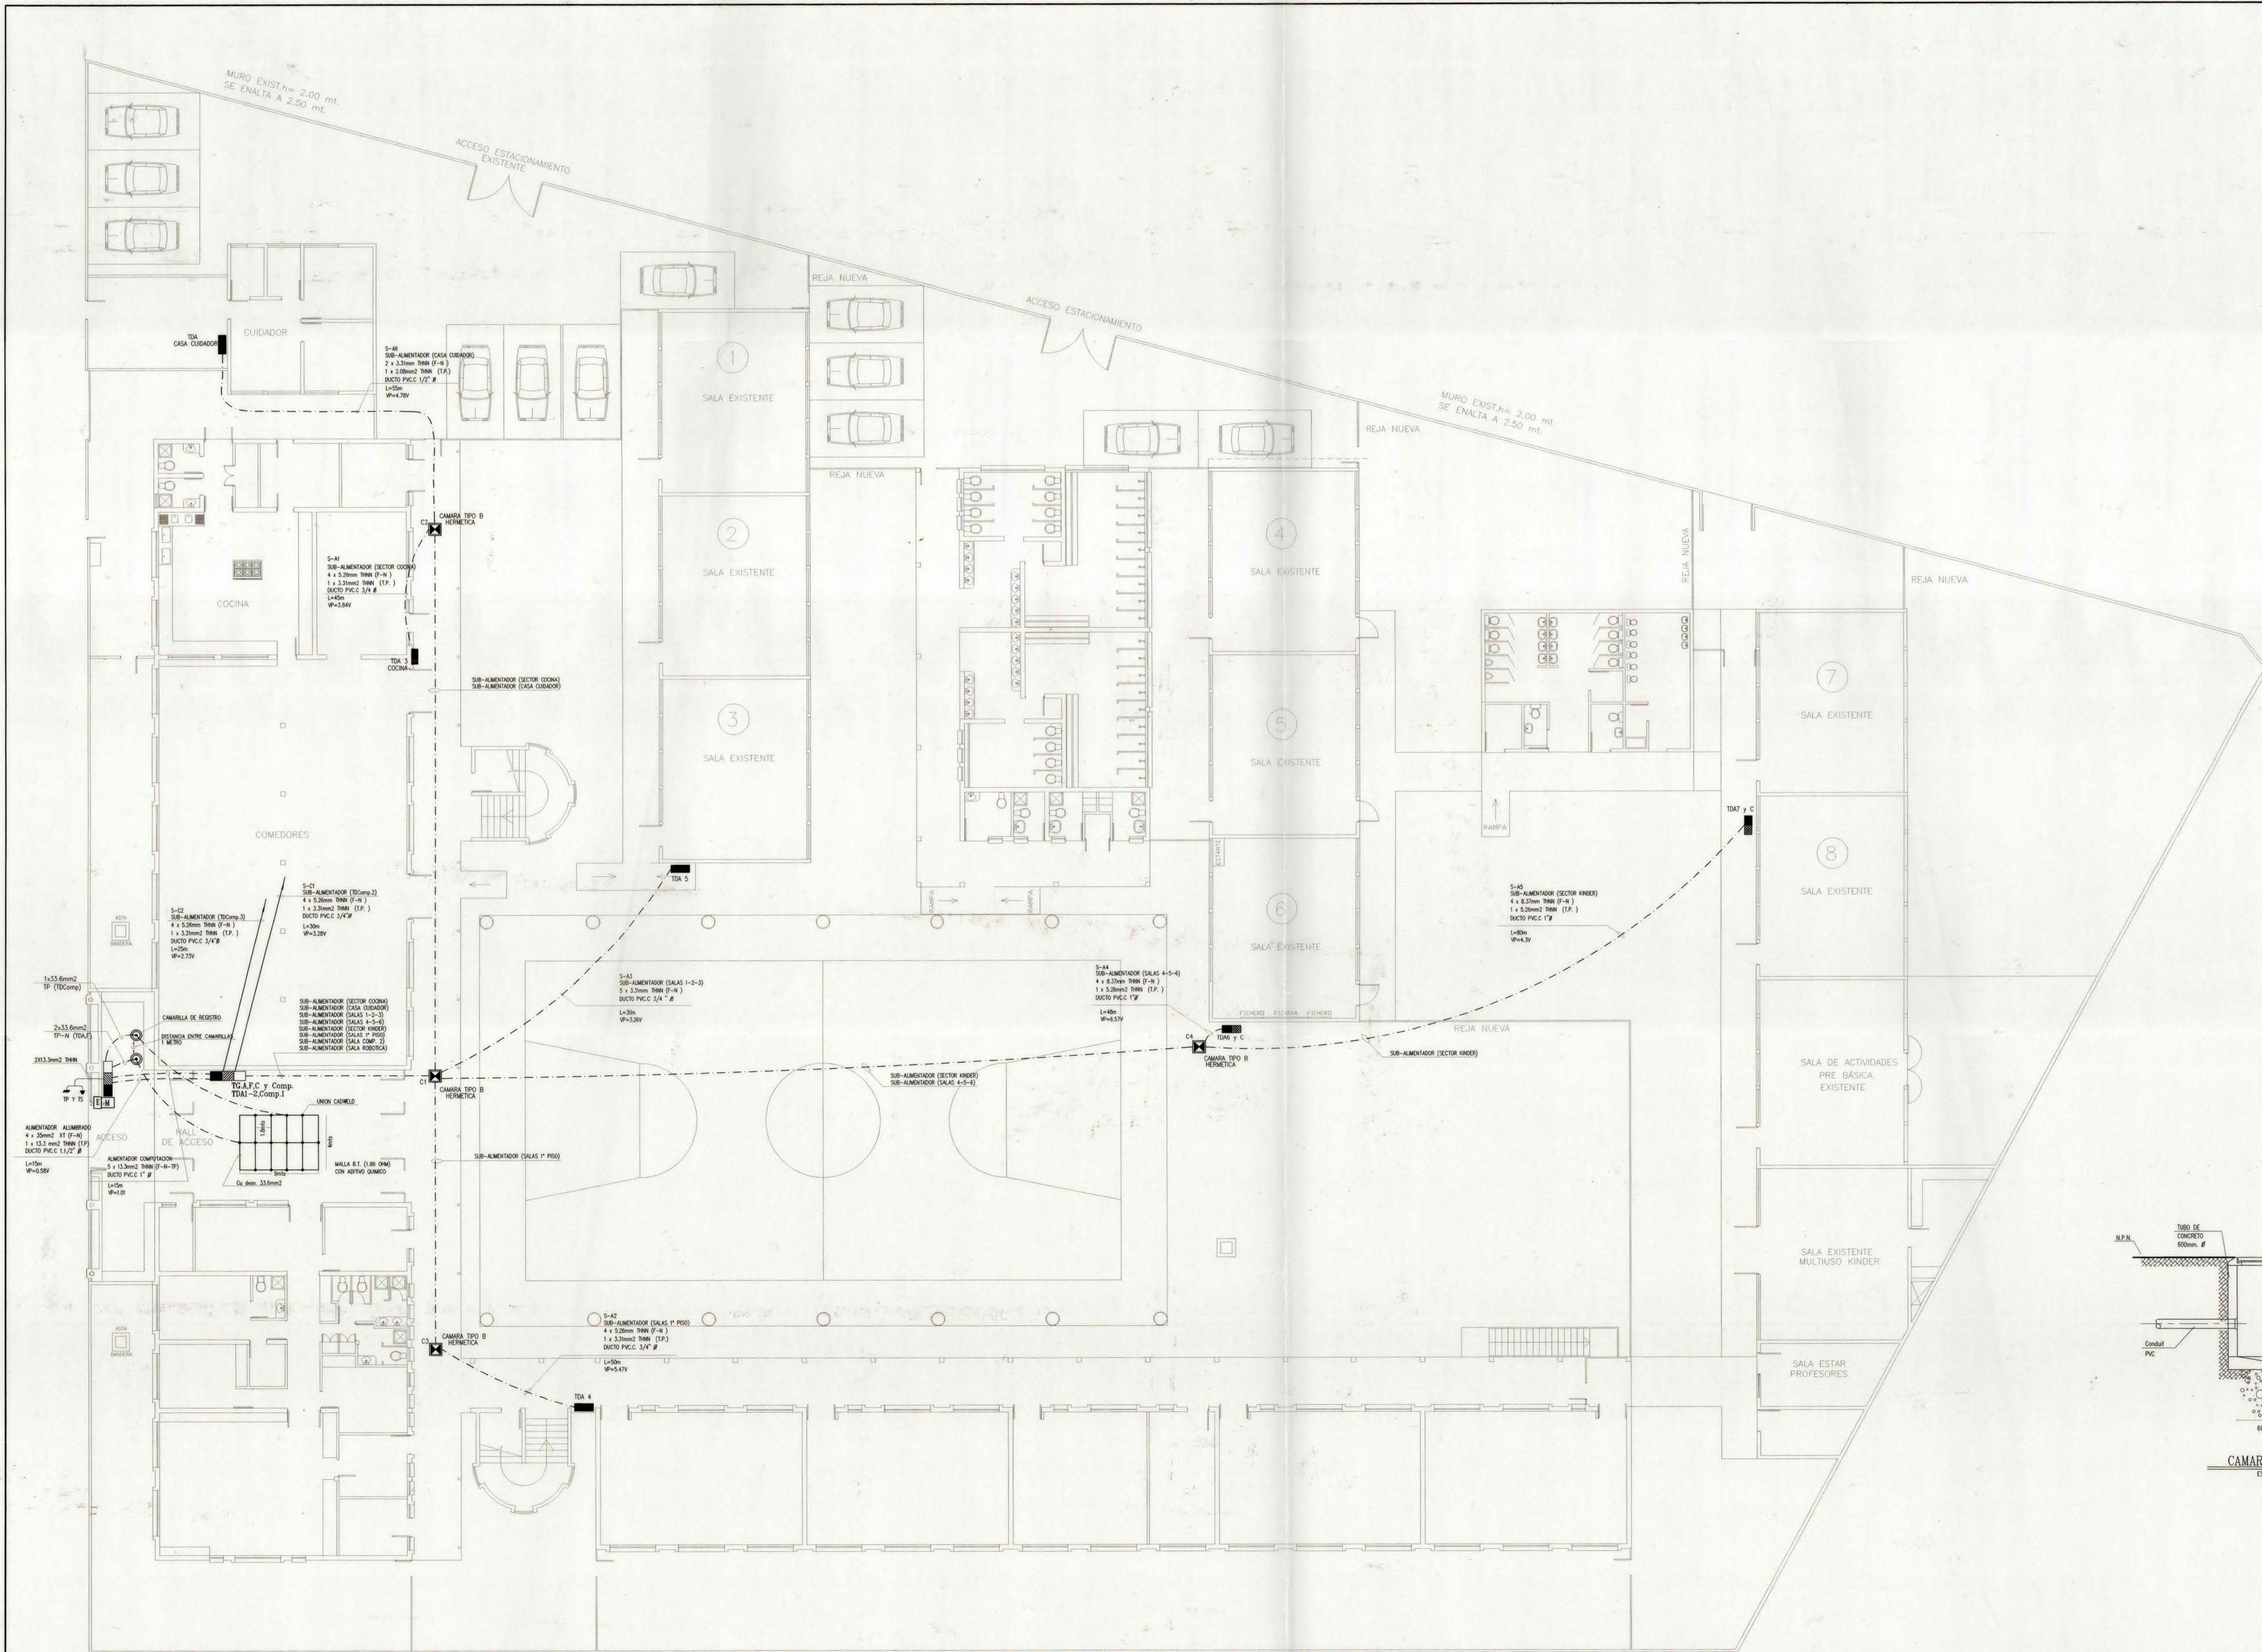

PLANTA GENERAL DE EMPLAZAMIENTO
ESCALA 1/100

UBICACION	INSCRIPCION	CONTENIDO : PLANTA GRAL. DE EMPLAZAMIENTO	
VER LAMINA 1 DE 3	FECHA:	LCM INGENIERIA ELECTRICA SOTERO DEL RIO # 475 - OFICINA 605 FONOS - FAX : 6901563 CEL. 09-8704544 SANTIAGO CENTRO	
	Nº:	PROYECTO ELECTRICO REMODELACION REMODELACION Y AMPLIACION ESCUELA N°480-U.VEC.20 POB.NUEVA LA LEGUA	
		CALLE: ALCALDE PEDRO ALARCON Y 401 COMUNA: SAN JOAQUIN	LAMINA 4 DE 5 ESC. : 1 : 100 FECHA AGOS 200 PROY. : A.P.S. DIBUJO : IP APROBADO : L.C.M.
		PROPIETARIO: ILUSTRE MUNICIPALIDAD DE SAN JOAQUIN R.U.T. : 69.254.600-8 R.L. : RAMON PAREDES FORNER R.U.T. : 6.203.153-2	INSTALADOR: LUER CABEZAS MAZA RRG. SEC. 9.314.843-9