
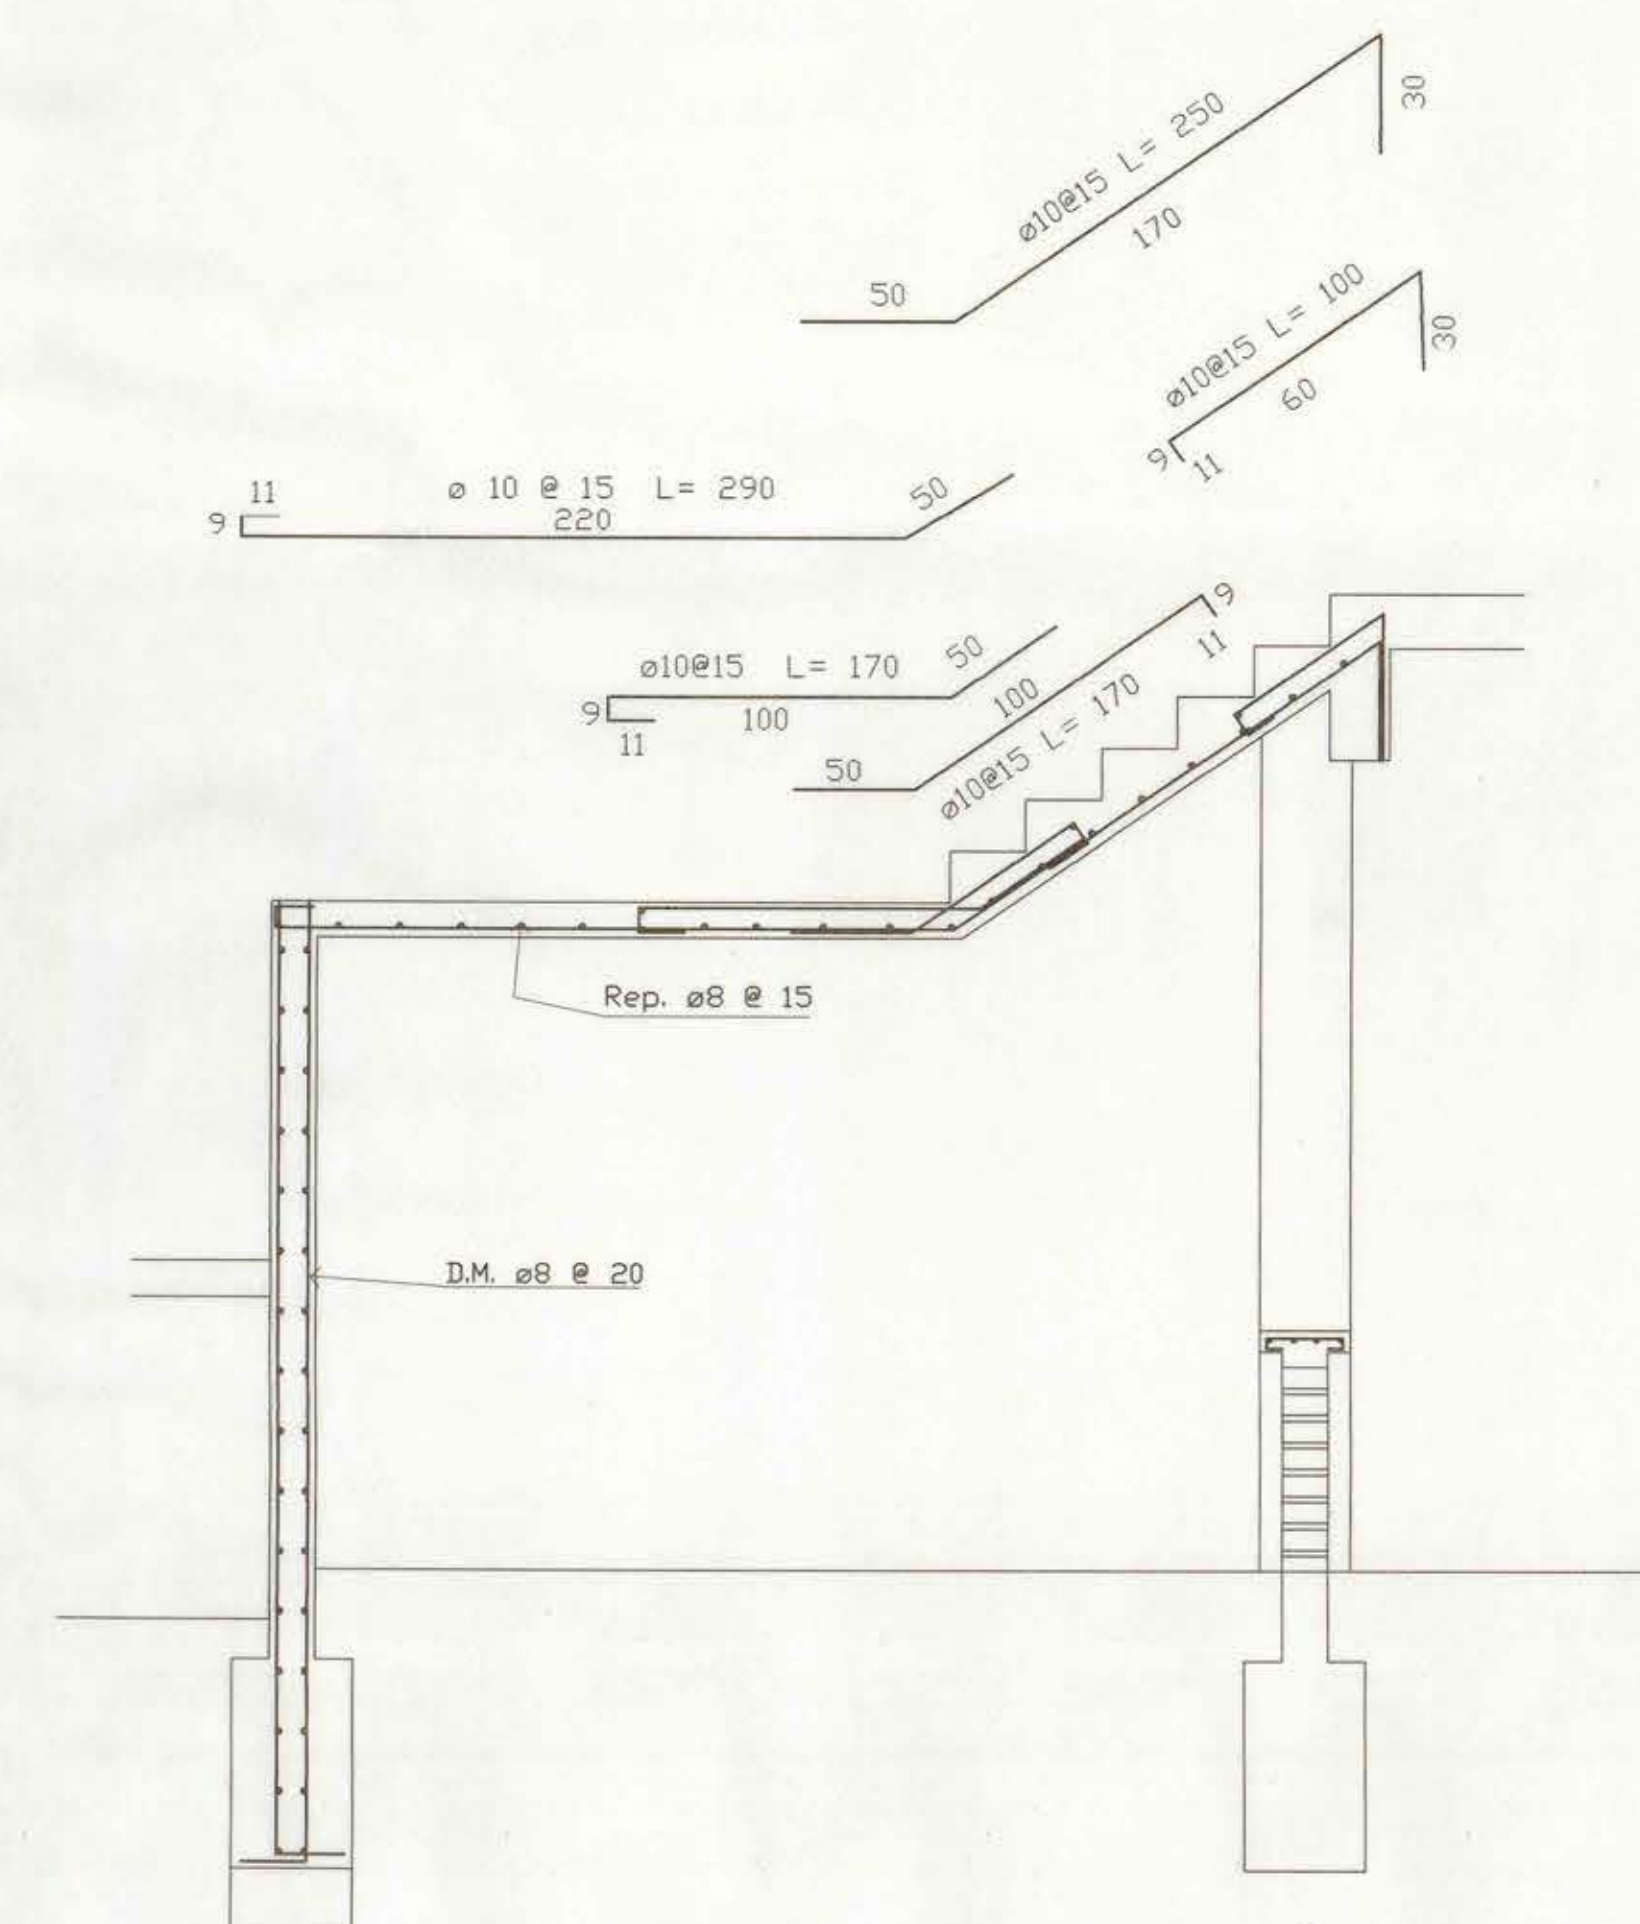
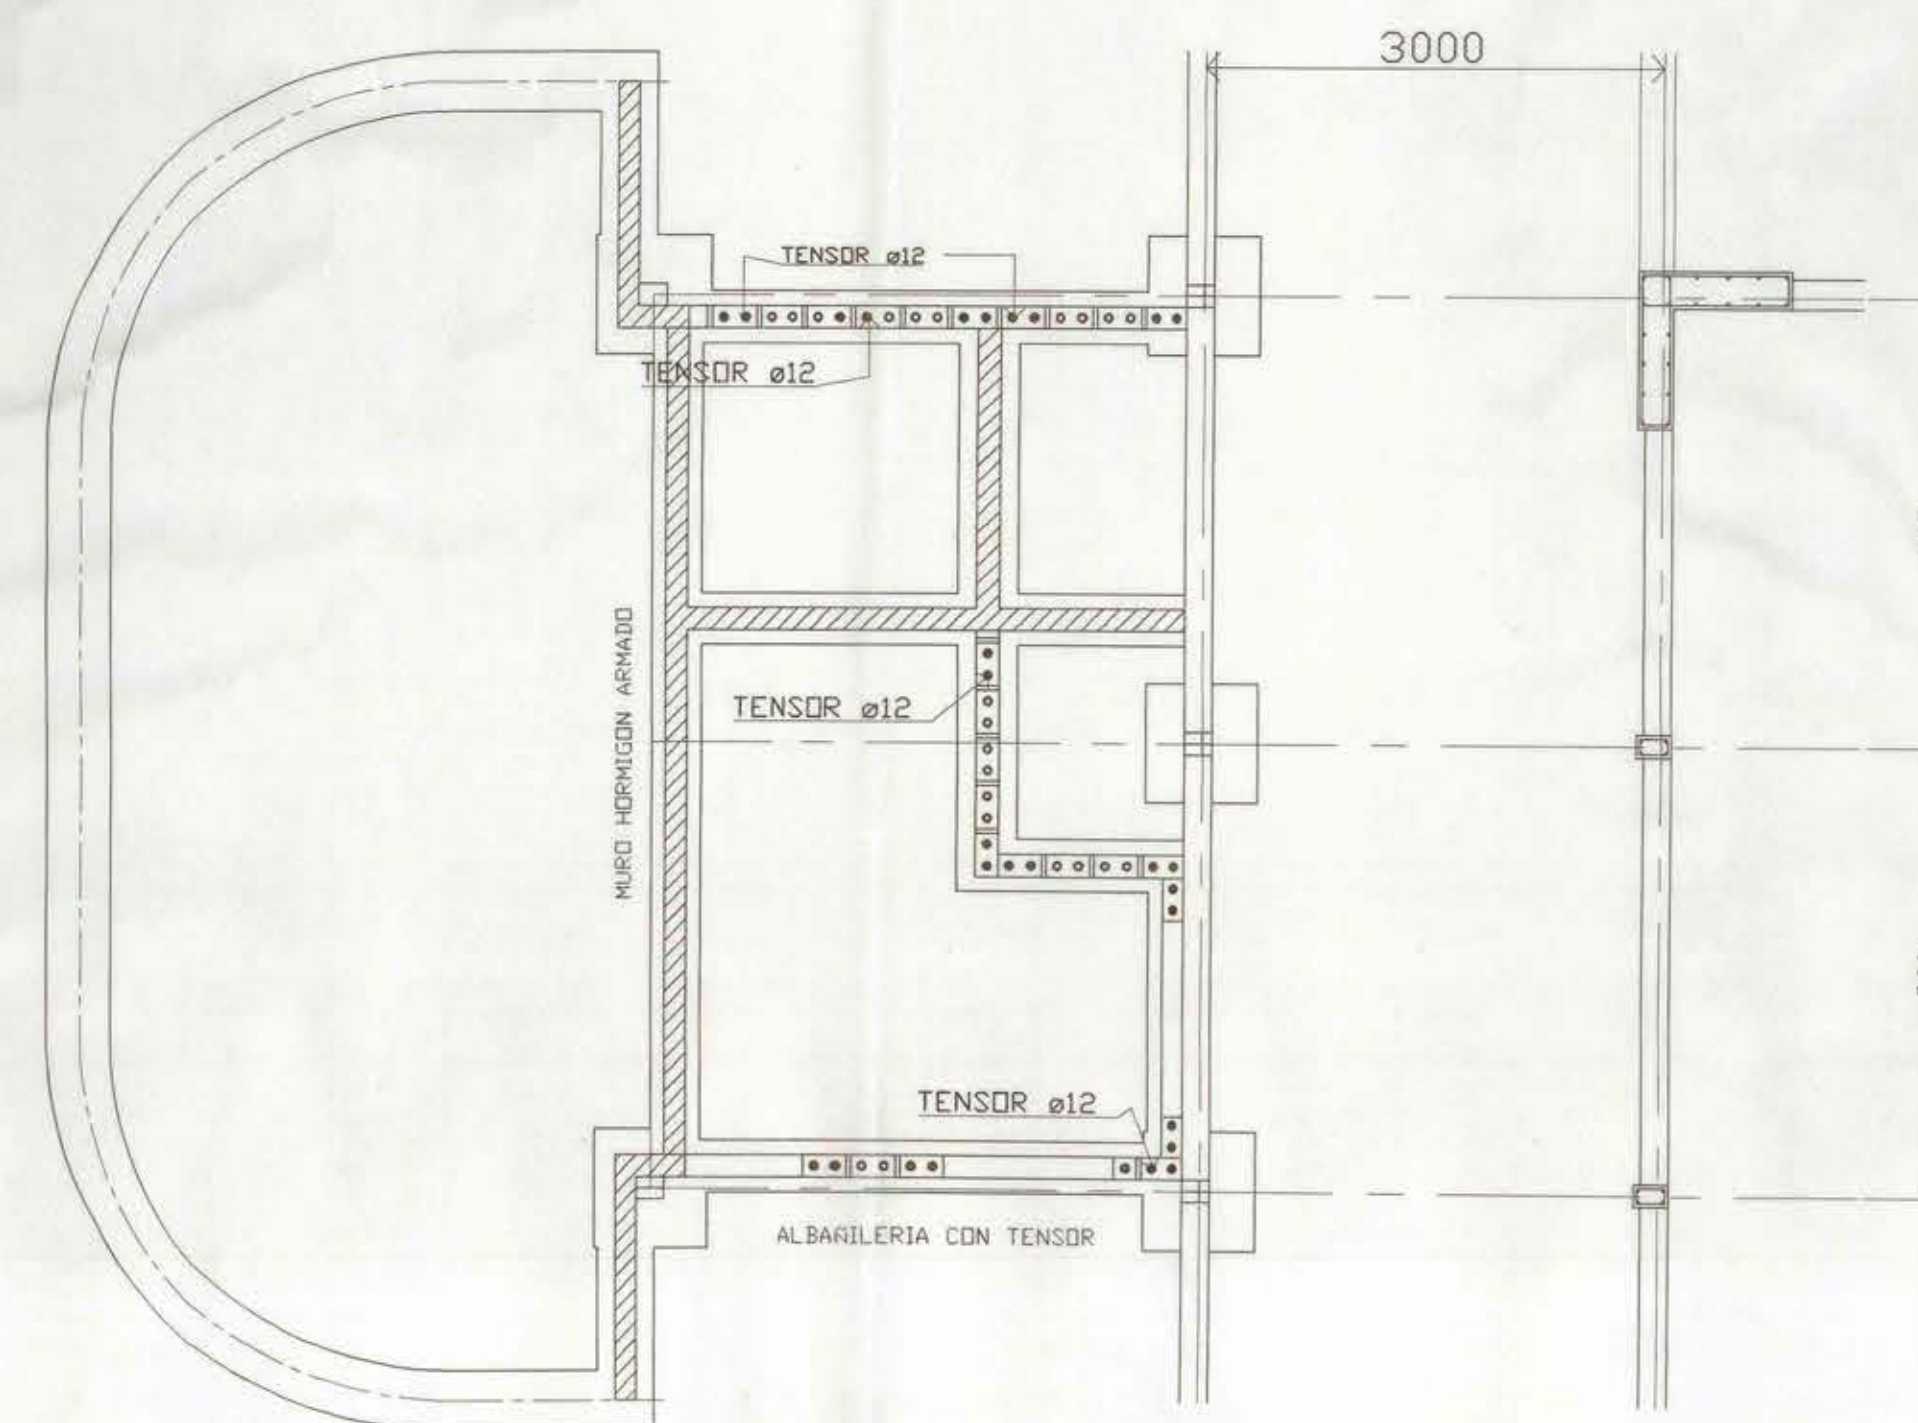
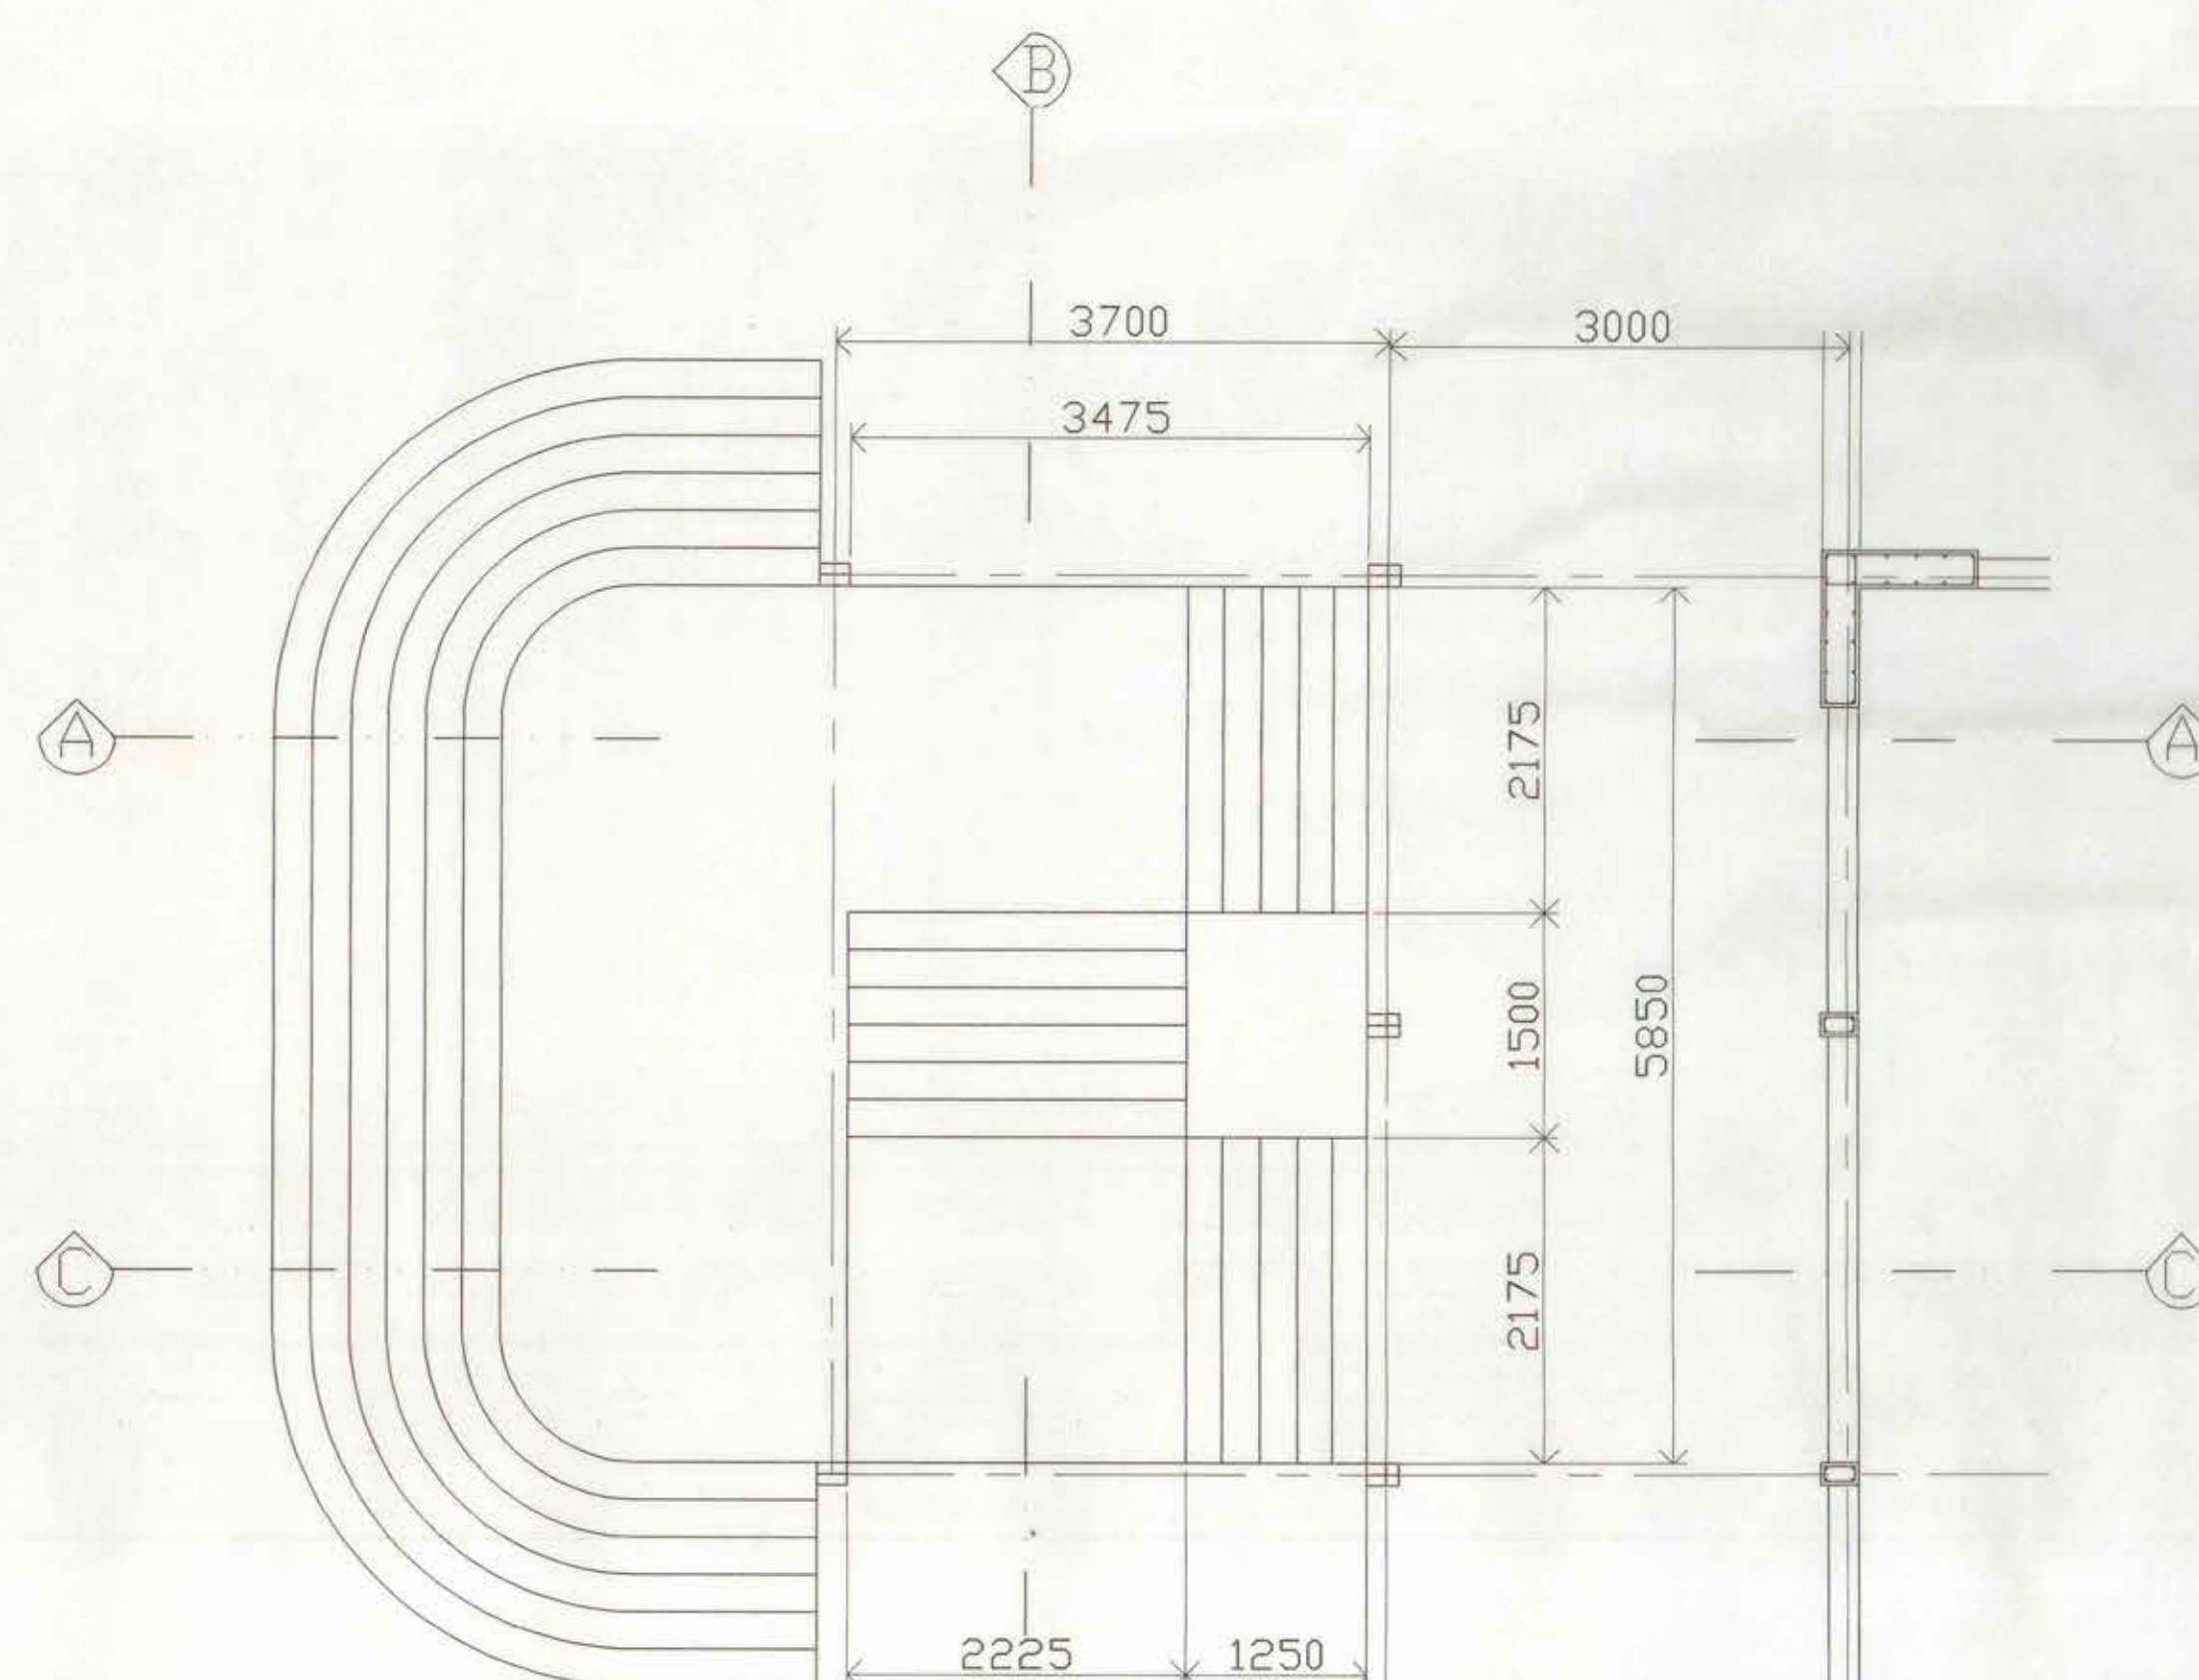
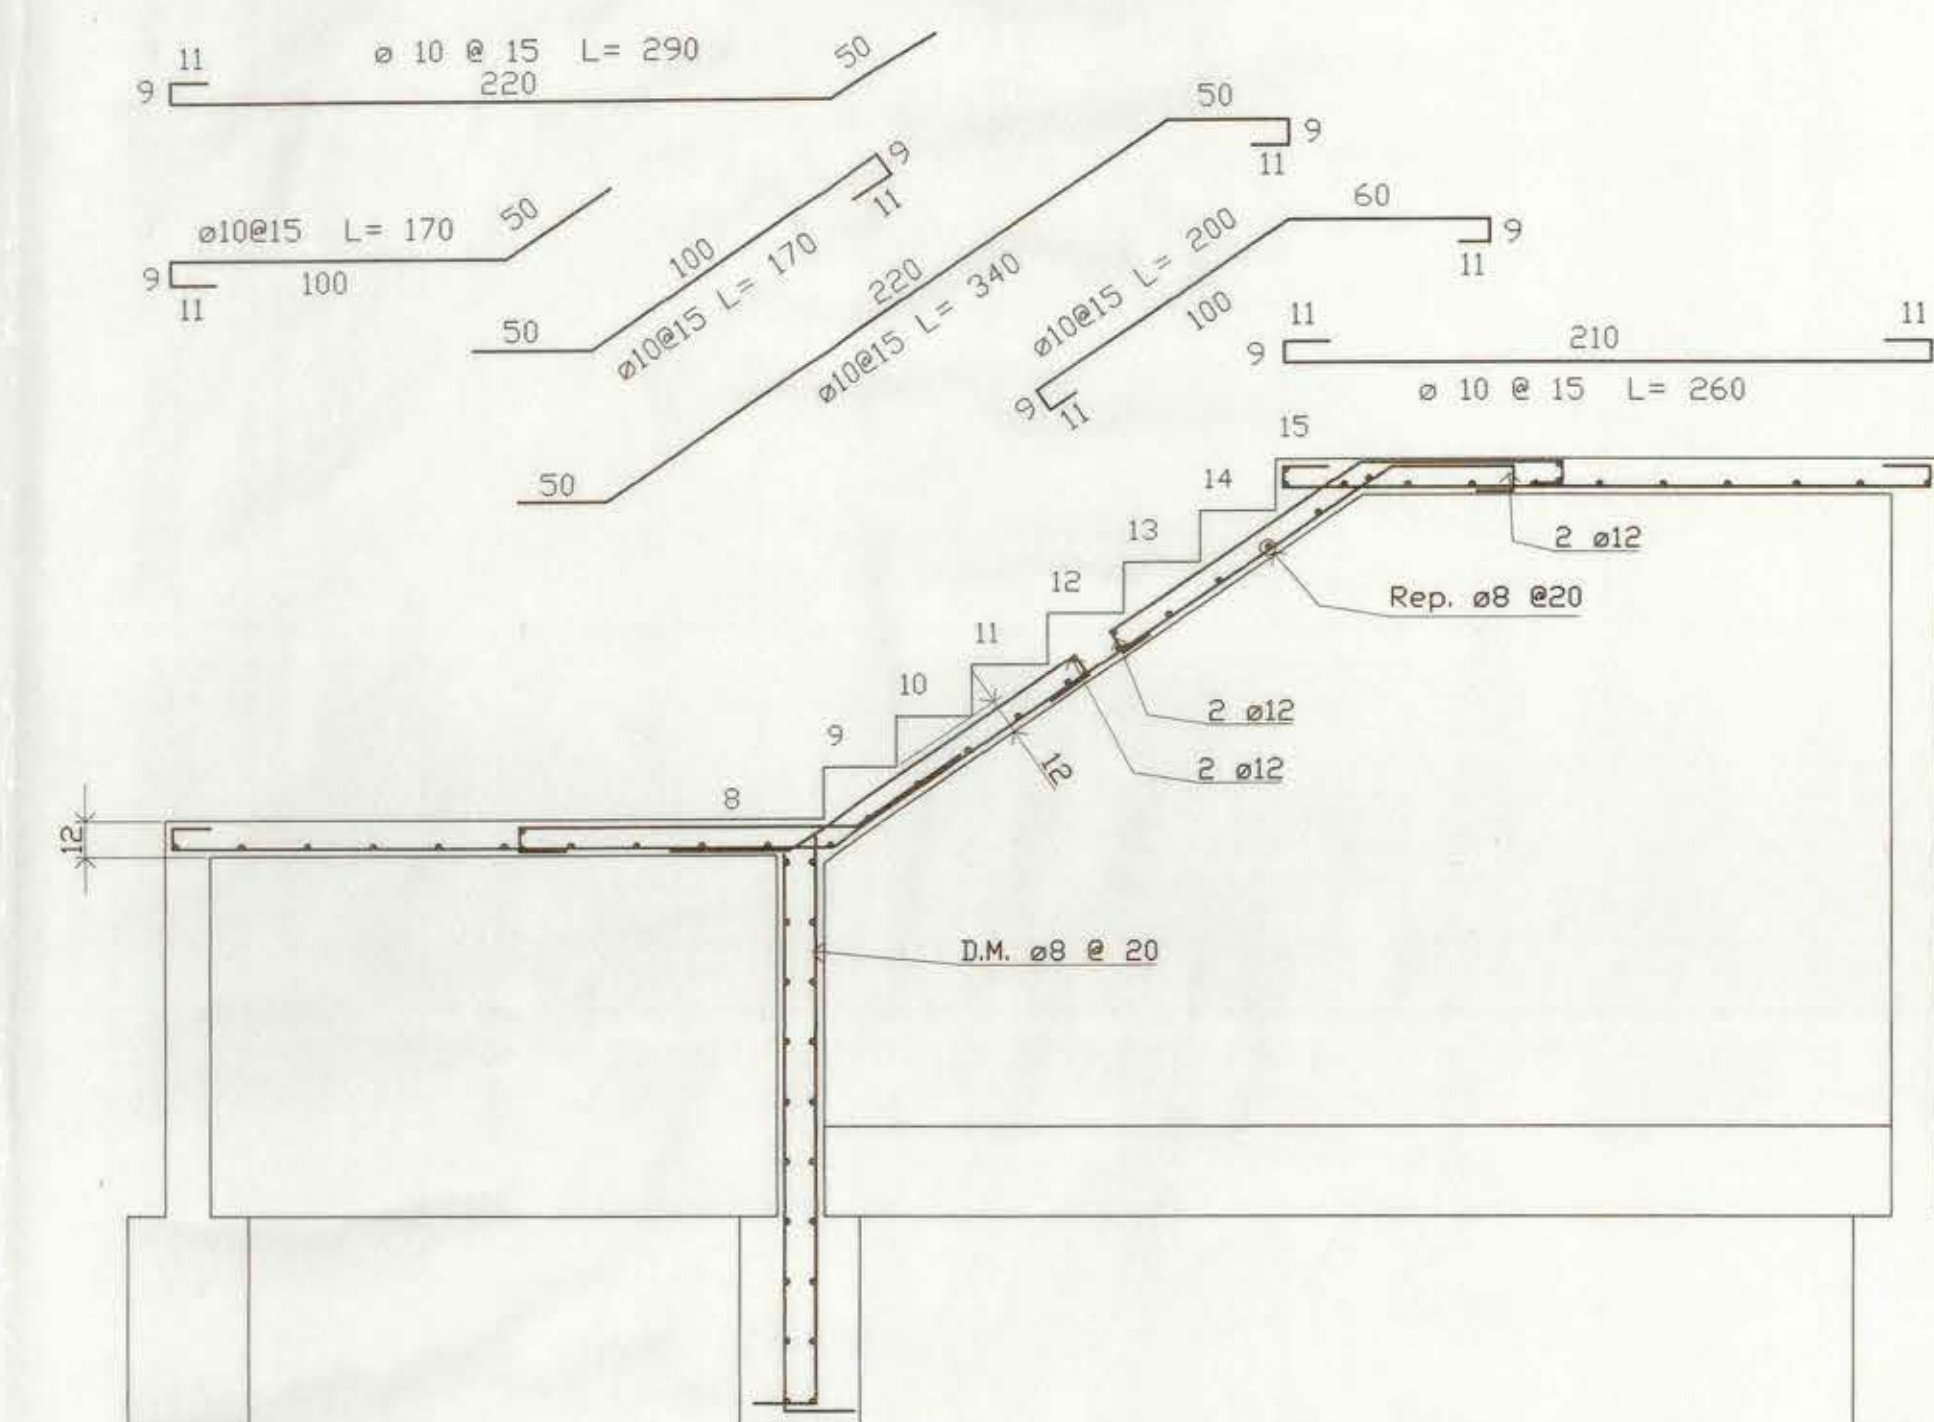


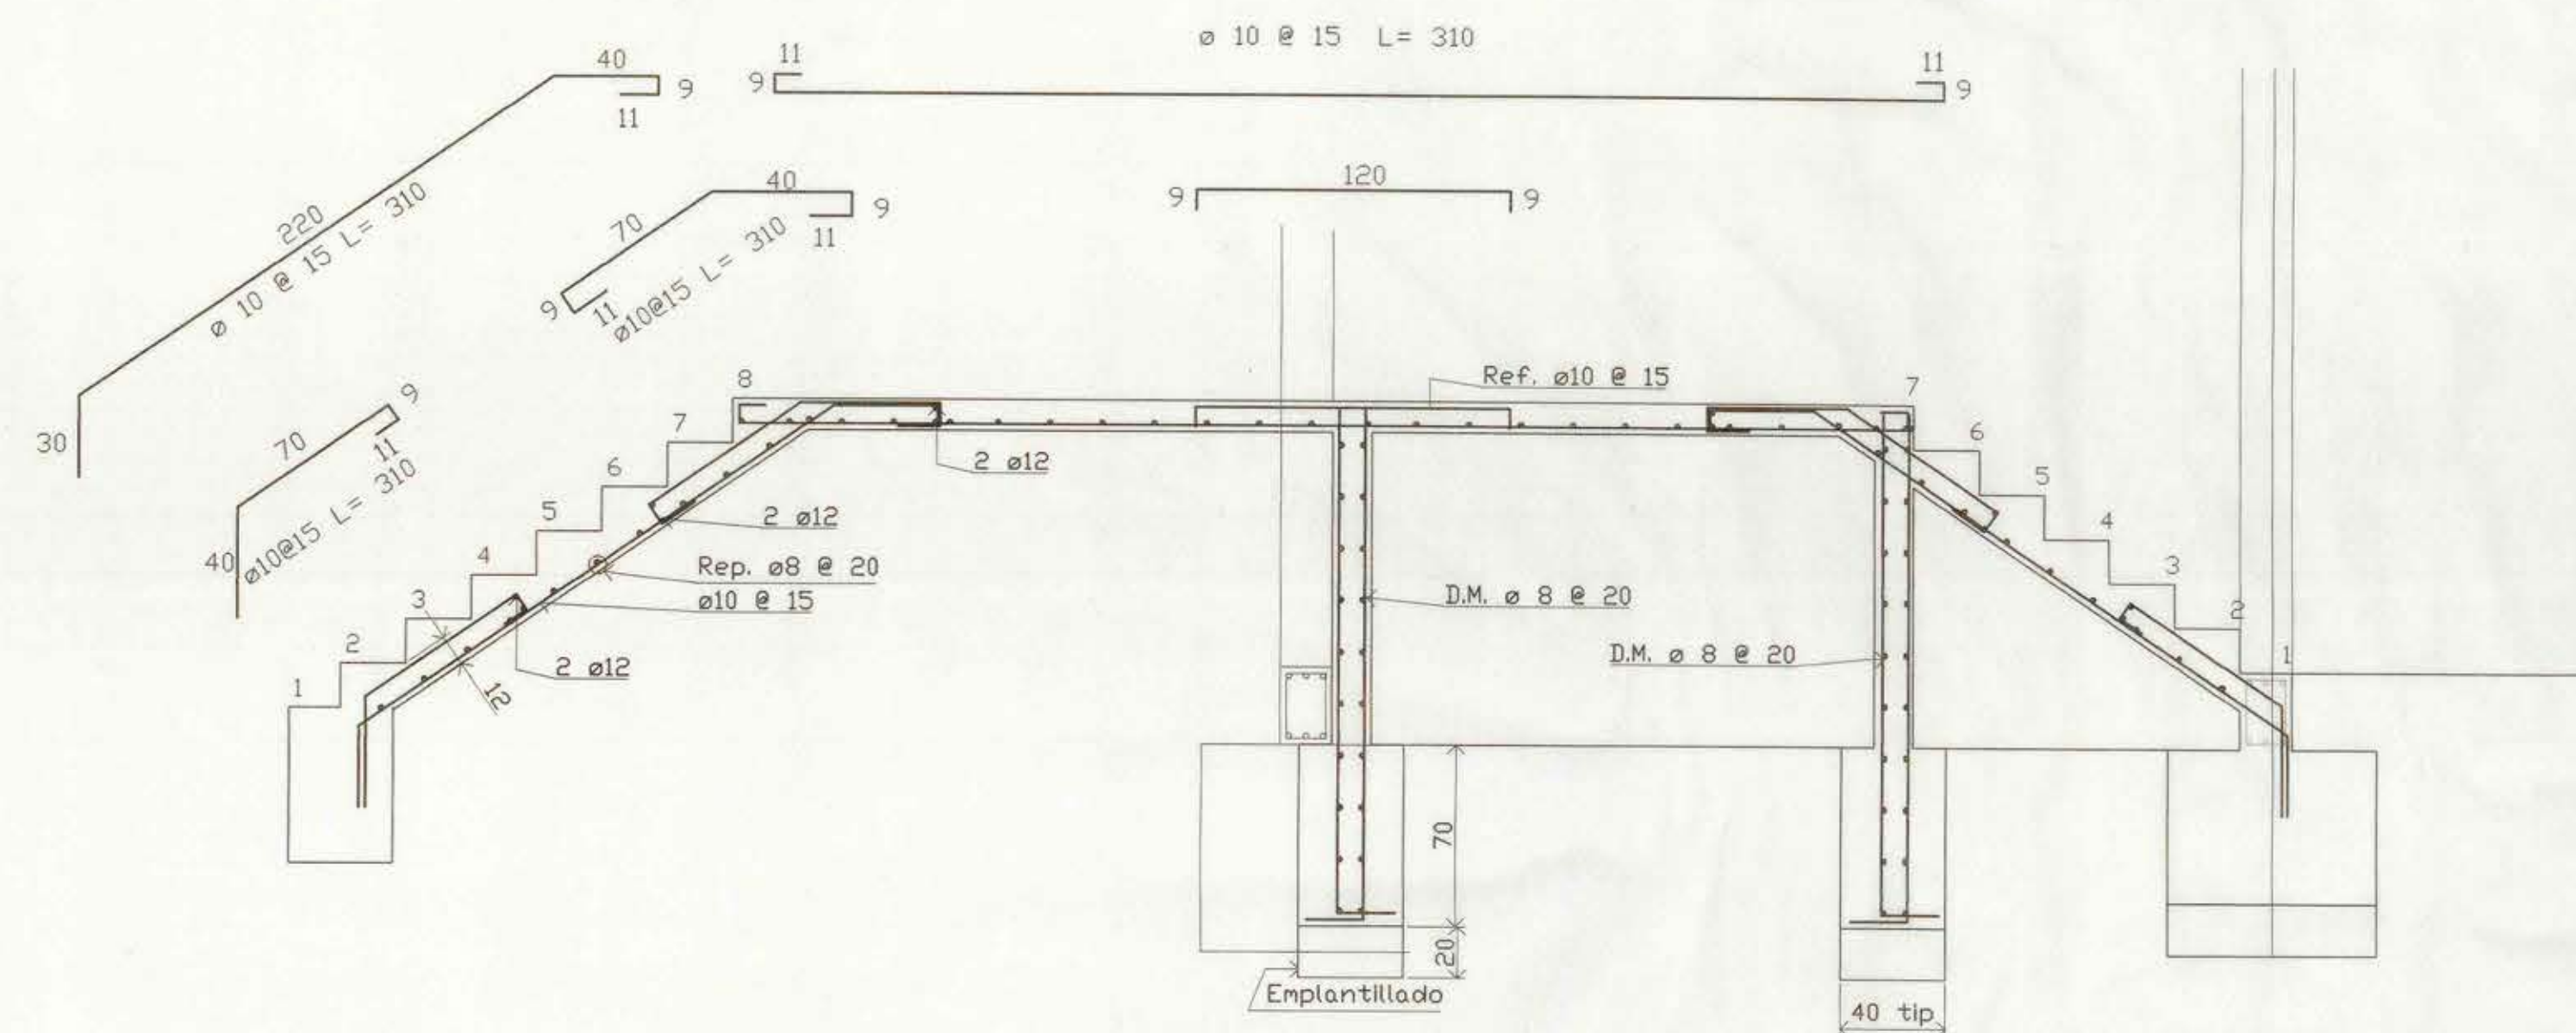

LUIS JORQUERA & ASOCIADOS INGENIEROS RUT 15.110.570-9 DOMINIO FUELA CARRETERA 12, 29, 30 VALDIVIA - CHILE TEL: 50 620000 - FAX: 50 620001 - www.ljorquera.cl	PROYECTO		ESCUELA D-259	
			Ilustre Municipalidad de Cerrillos	
	CONTENIDO			
	DETALLE ESCALERA - PABELLON A			
	PROYECTO	J.L.H.	CALCULO	LUIS JORQUERA GALAZ
DIBUJO	C.E.I.		ING.CIVIL U de CH-ICI 3693-	
REVISO	Y.M.U.			
APROBO	L.J.G.	REVISION	FECHA	LAMINA N°
ESCALA	Indicados	☐	Mayo 1999	E6-A