




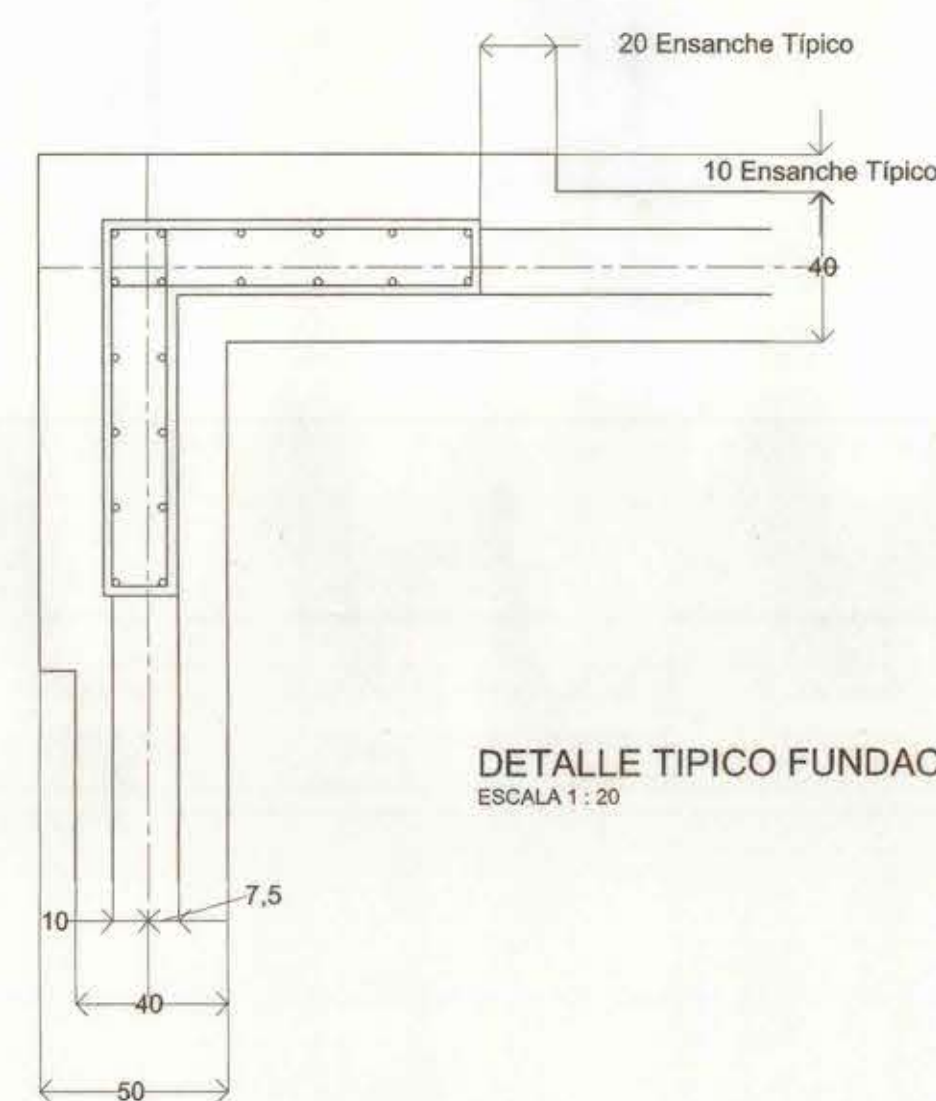


DETALLE TÍPICO FUNDACION ESQUINAS
ESCALA 1:20

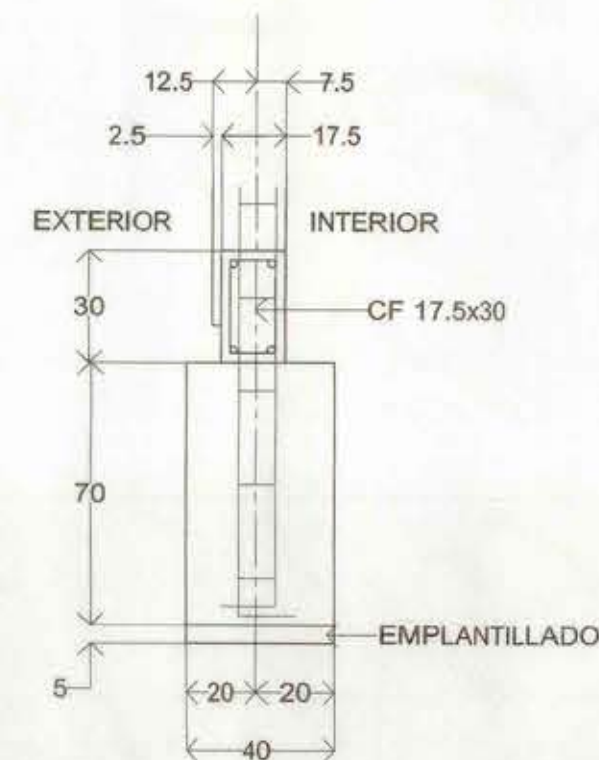

CORTE FUNDACION P1
ESCALA 1:20

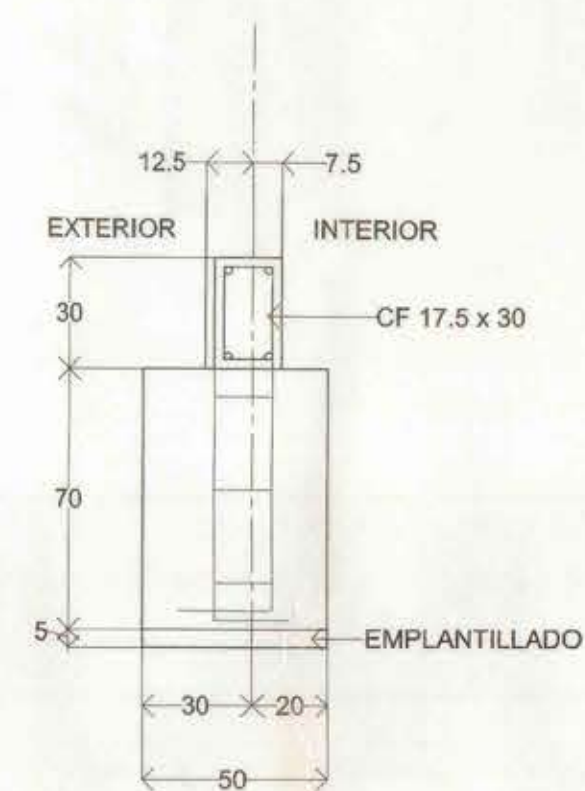


CORTE FUNDACION MACHONES
ESCALA 1:20

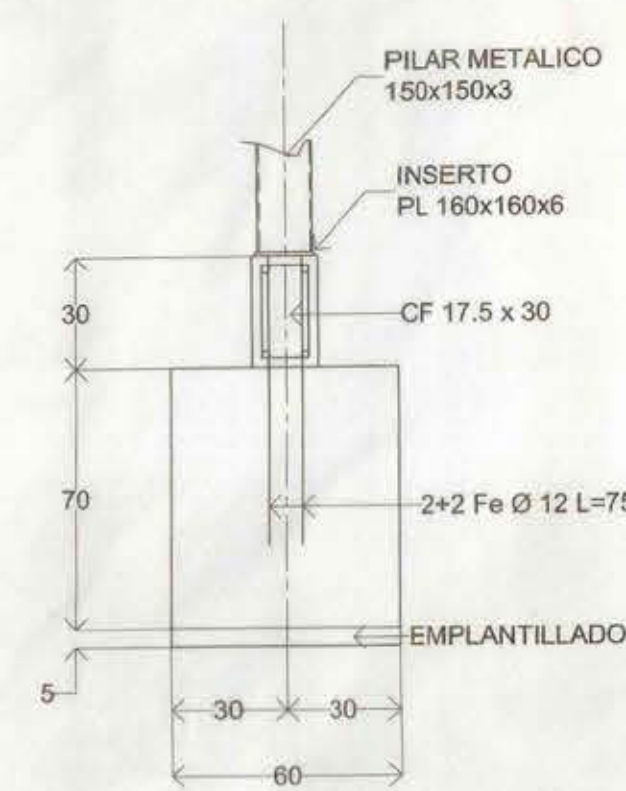


FUNDACION EJE PASILLO
ESCALA 1:20




DETALLE TÍPICO ENSANCHE Y POSICION MACHONES
ESCALA 1:20

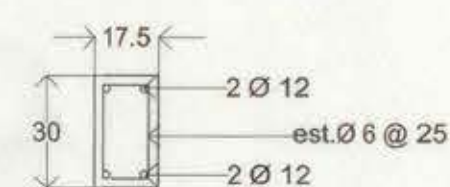

CADENA FUNDACION CF
ESCALA 1:20

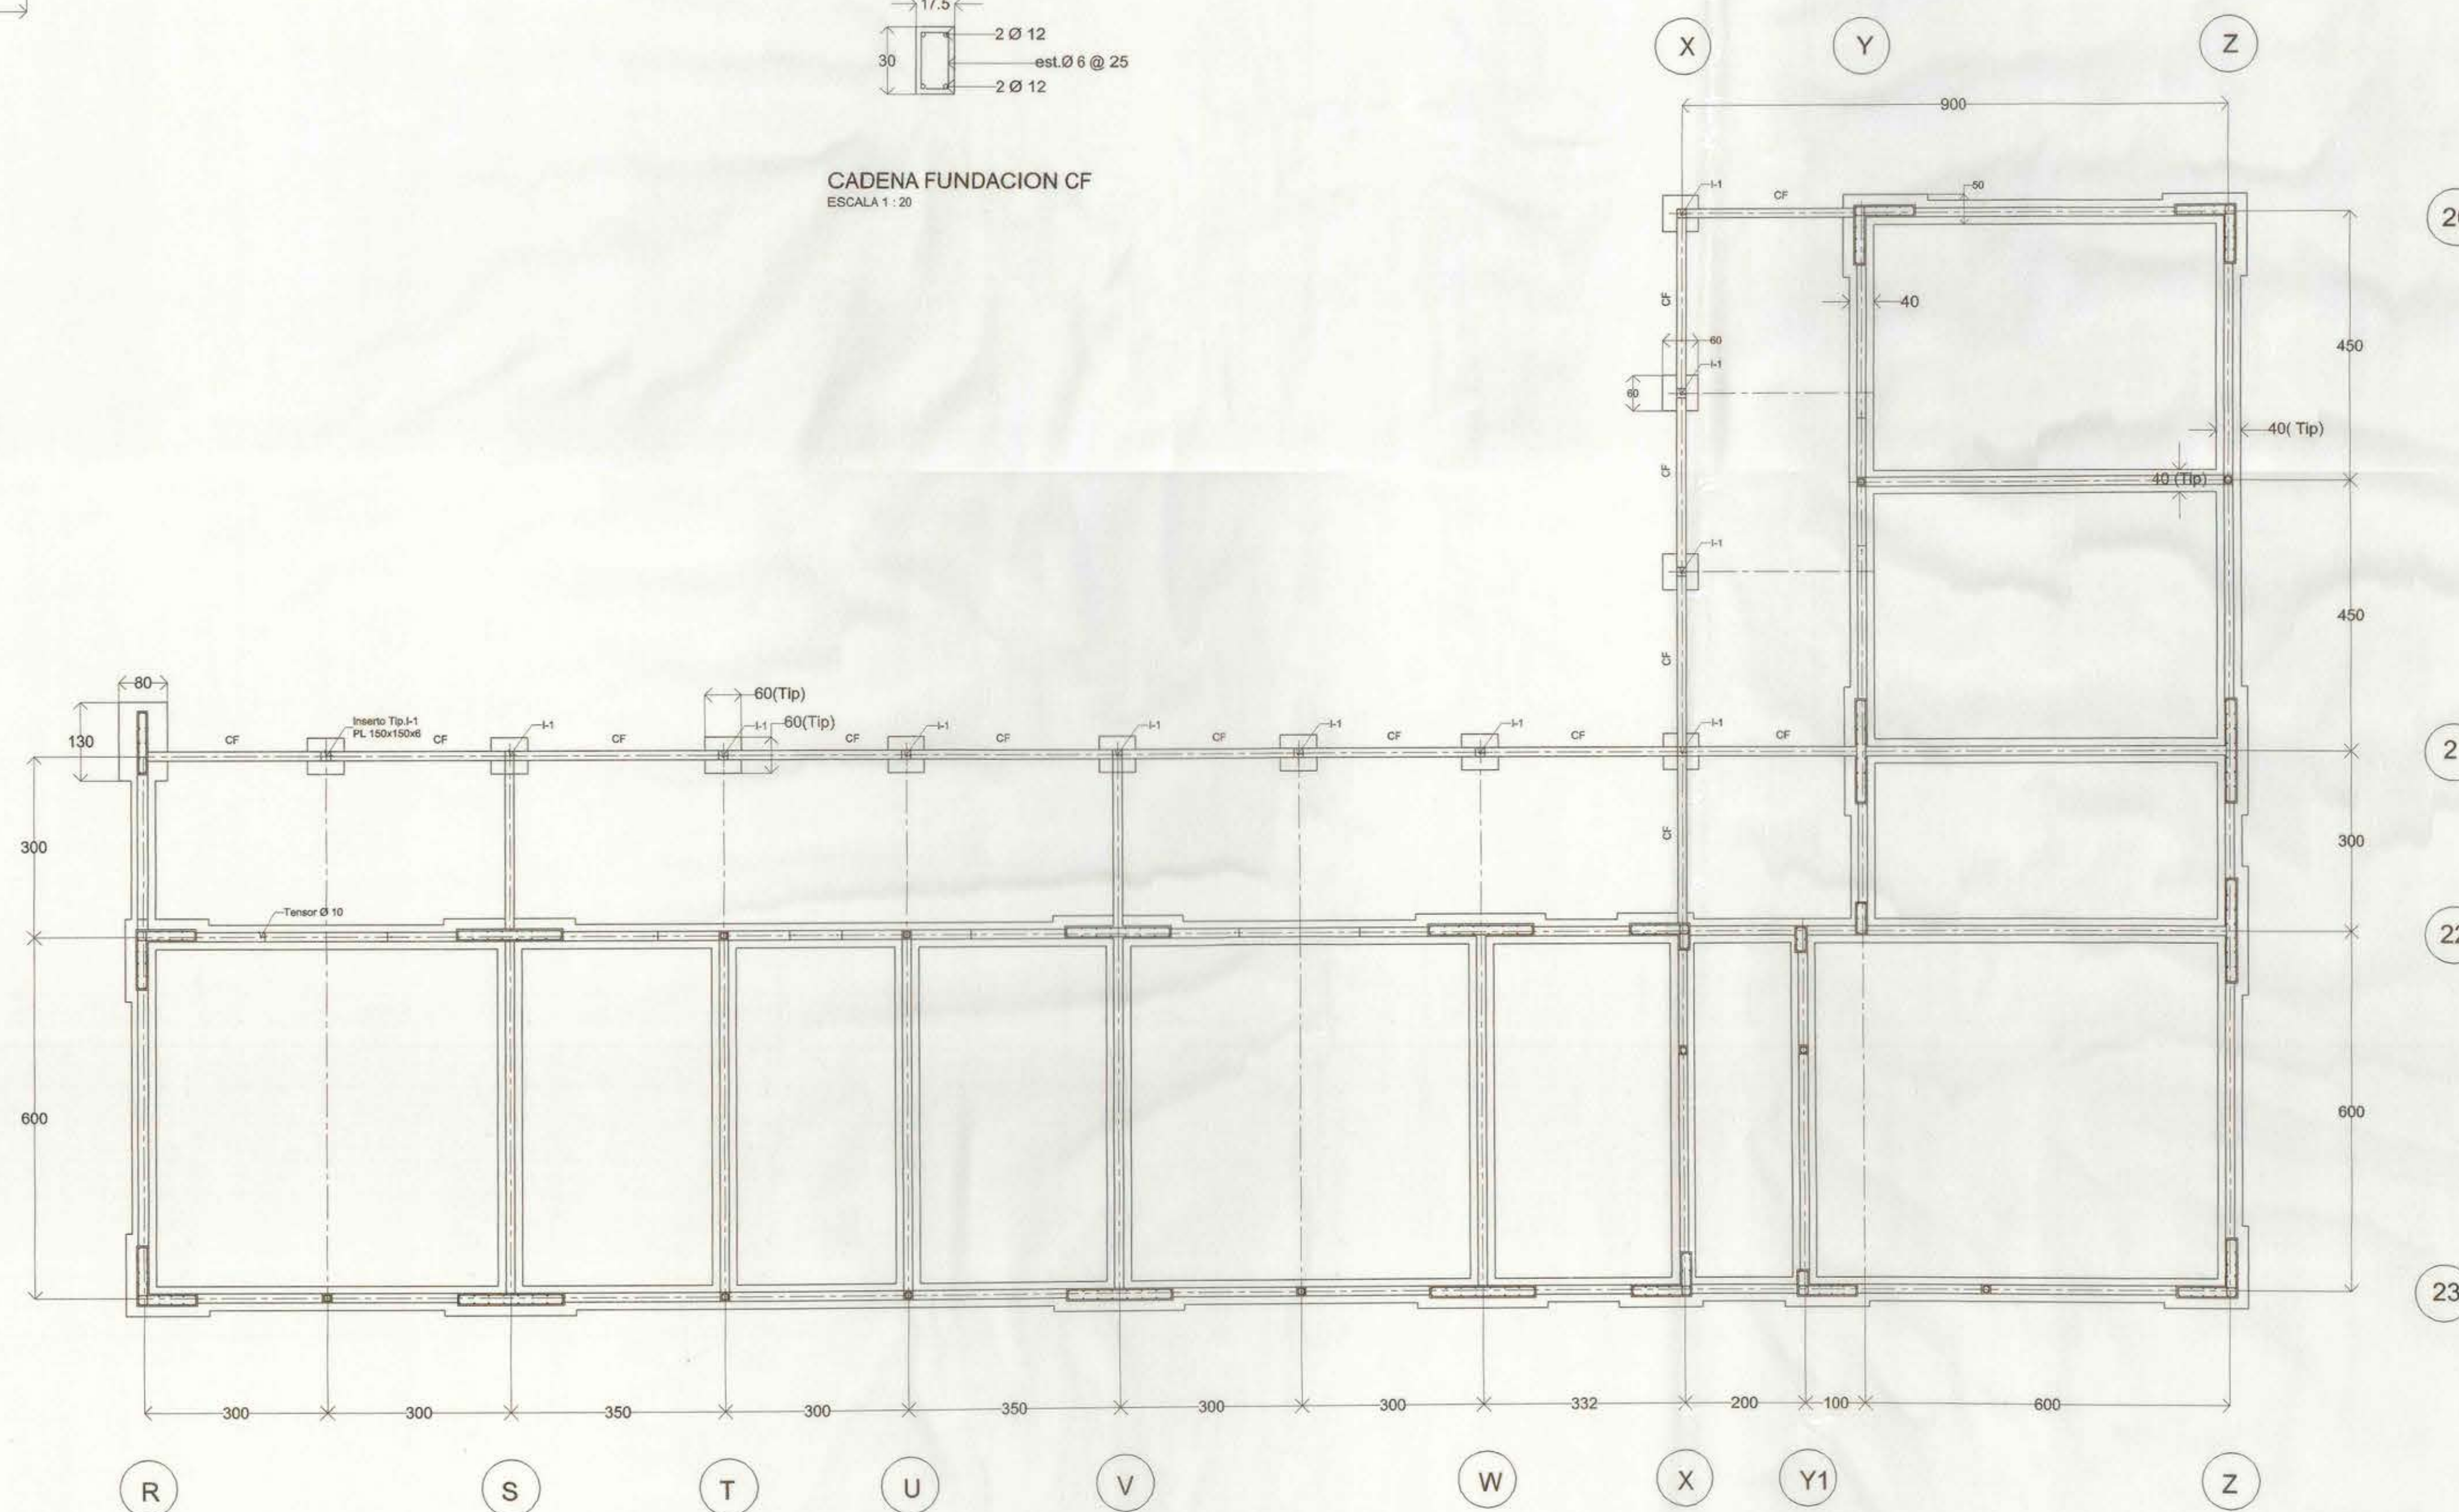

PLANTA FUNDACIONES PABELLON C
ESCALA 1:75

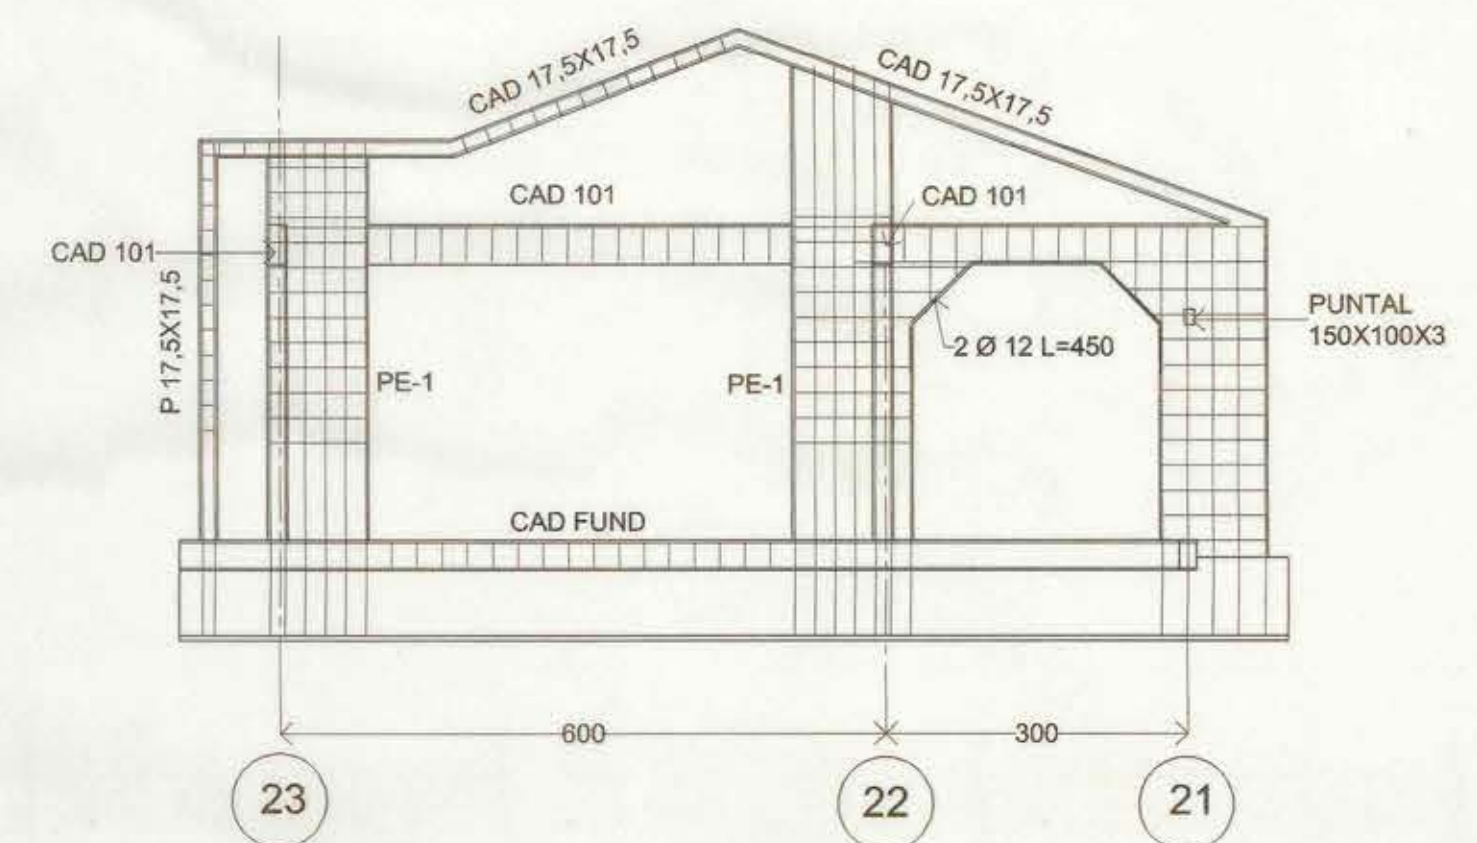

ELEVACION MURO EJE R
ESCALA 1:75

LUIS JORQUERA & ASOCIADOS INGENIEROS MONSEÑOR FELIX CANDELA 40 DE LA PRODUCCION, SANTIAGO - CHILE	PROYECTO			
	ESCUELA D-259 Ilustre Municipalidad de Cerrillos			
	CONTENIDO PLANTA FUNDACIONES PABELLON C y DETALLES			
	PROYECTO	J.L.H.	CALCULO	
	DIBUJO	C.E.I.		
	REVISO	Y.M.U.	LUIS JORQUERA GALAZ ING. CIVIL U de Chile 3993	
	APROBO	L.J.G.	REVISION	FECHA
	ESCALA	Indicadas		
				Mayo 1999
			LAMINA N°	
			E1-C	