
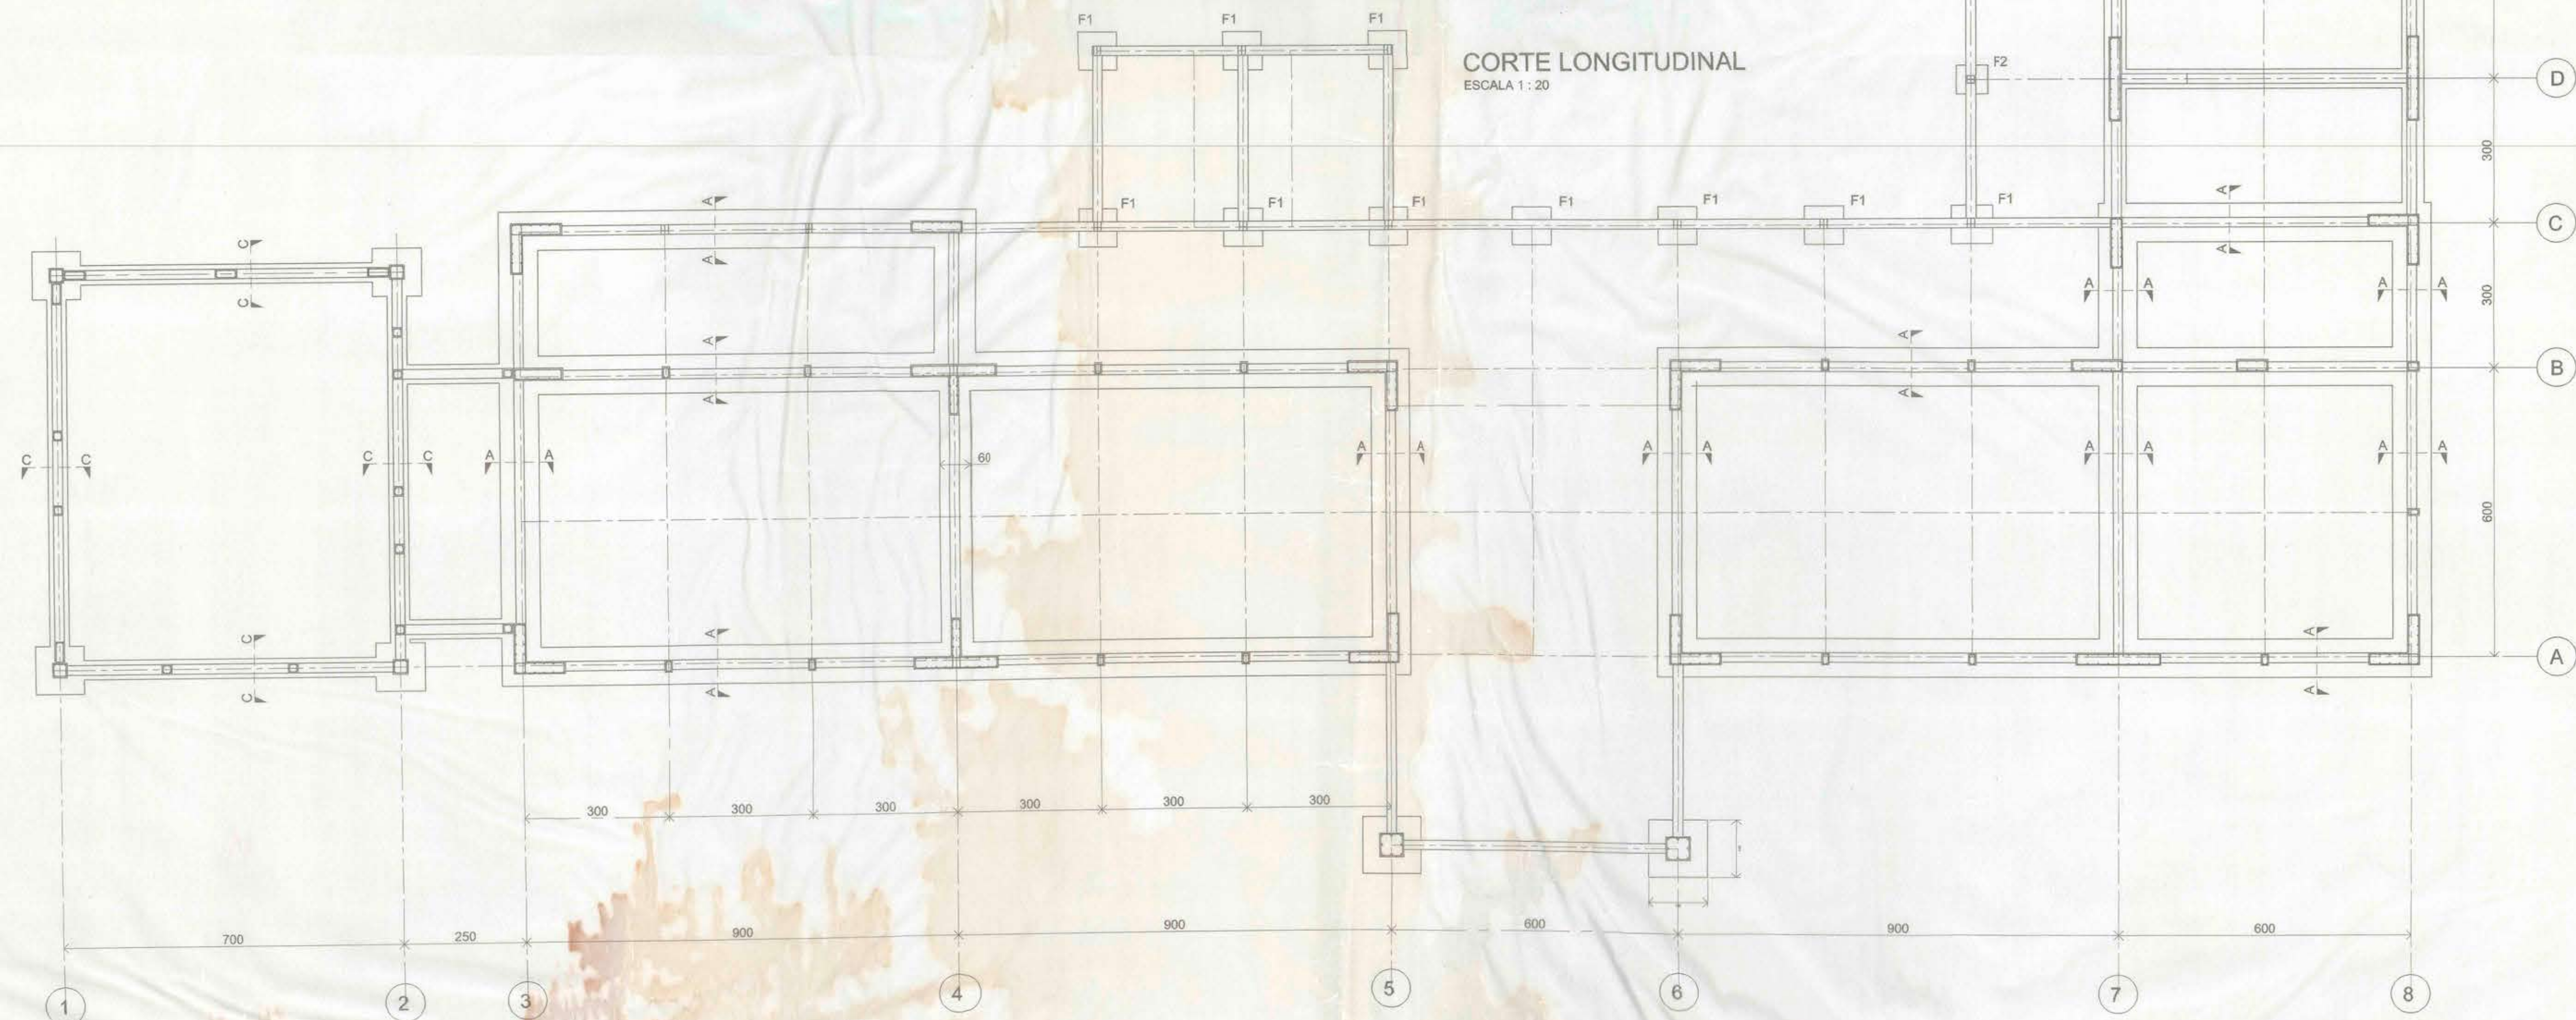
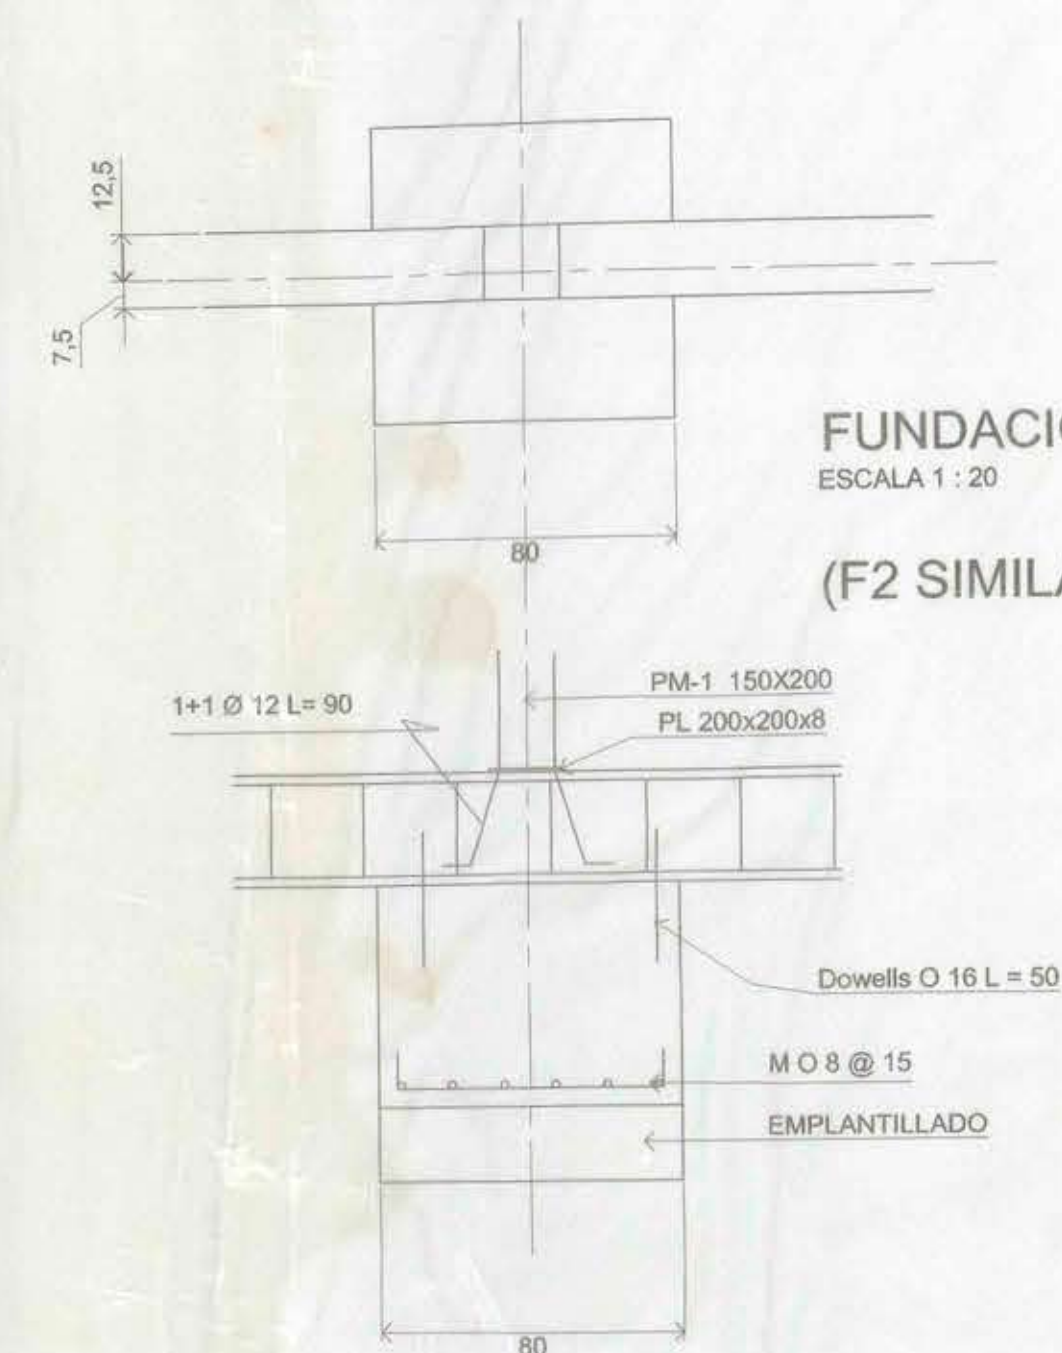
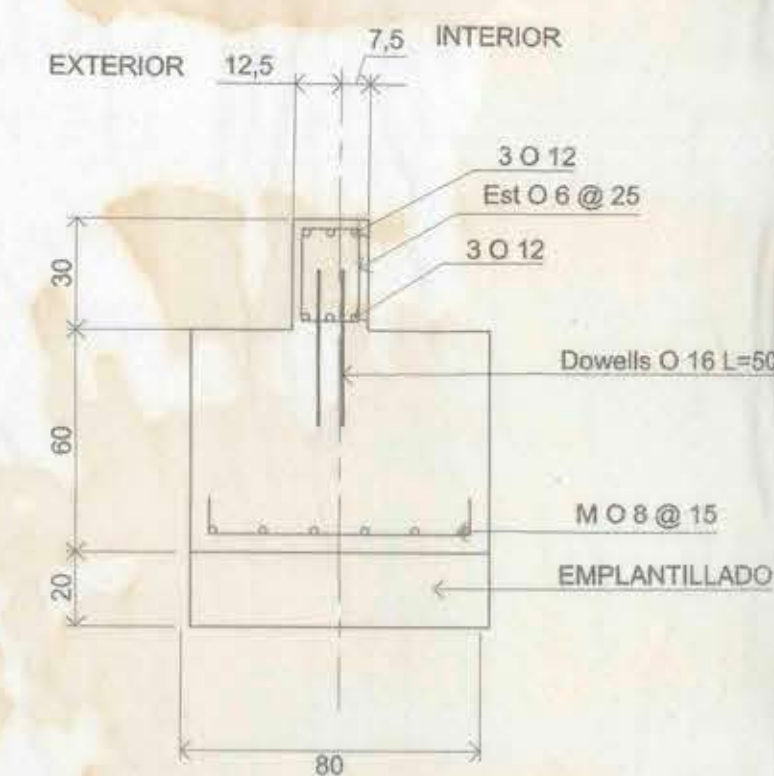
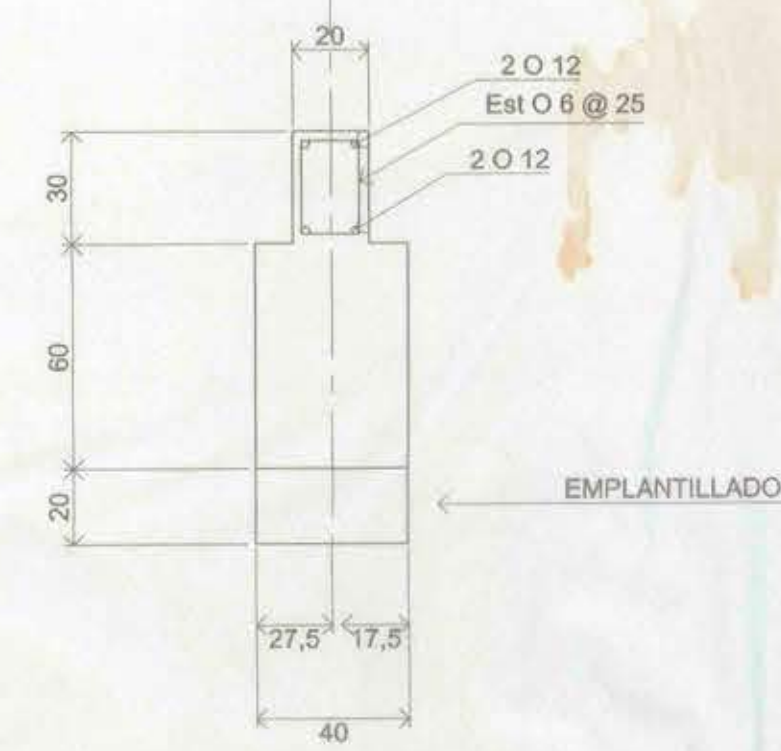
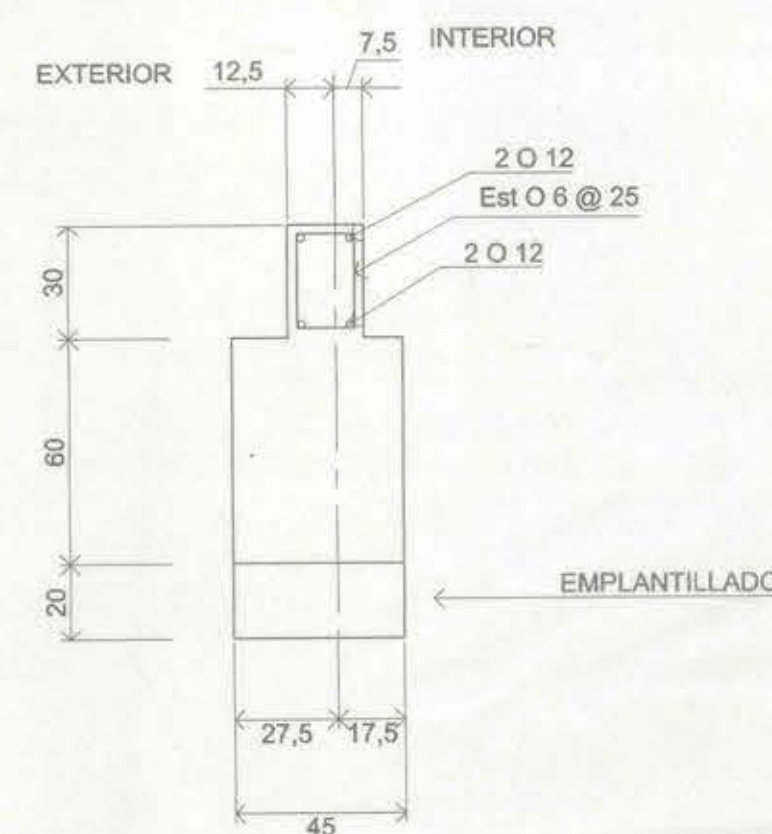


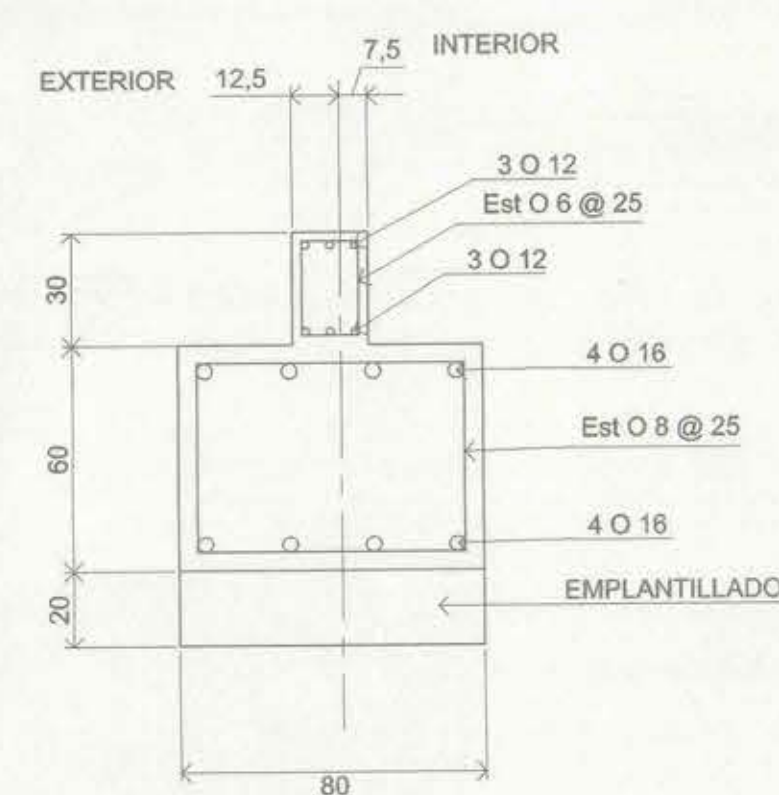

LUIS JORQUERA & ASOCIADOS INGENIEROS INGENIERO EN EL DISEÑO DE LA ESTRUCTURA DE ACERO Y CONCRETO TEL: 2222 0000 - FAX 2222 0001 e-mail: luj@ingecol.com web: www.ingecol.com	PROYECTO ESCUELA D-259 Ilustre Municipalidad de Cerrillos		
	CONTENIDO PLANTA DE FUNDACIONES - PABELLON A		
	PROYECTO J.L.H. DIBUJO C.E.I. REVISO Y.M.U. APPROBO L.J.J. ESCALA Indiadinas	CALCULO LUIS JORQUERA GALAZ ING CIVIL. U. de Ch. cl. 3893-	
	REVISION O	FECHA Mayo 1999	LAMINA N° E-1A