
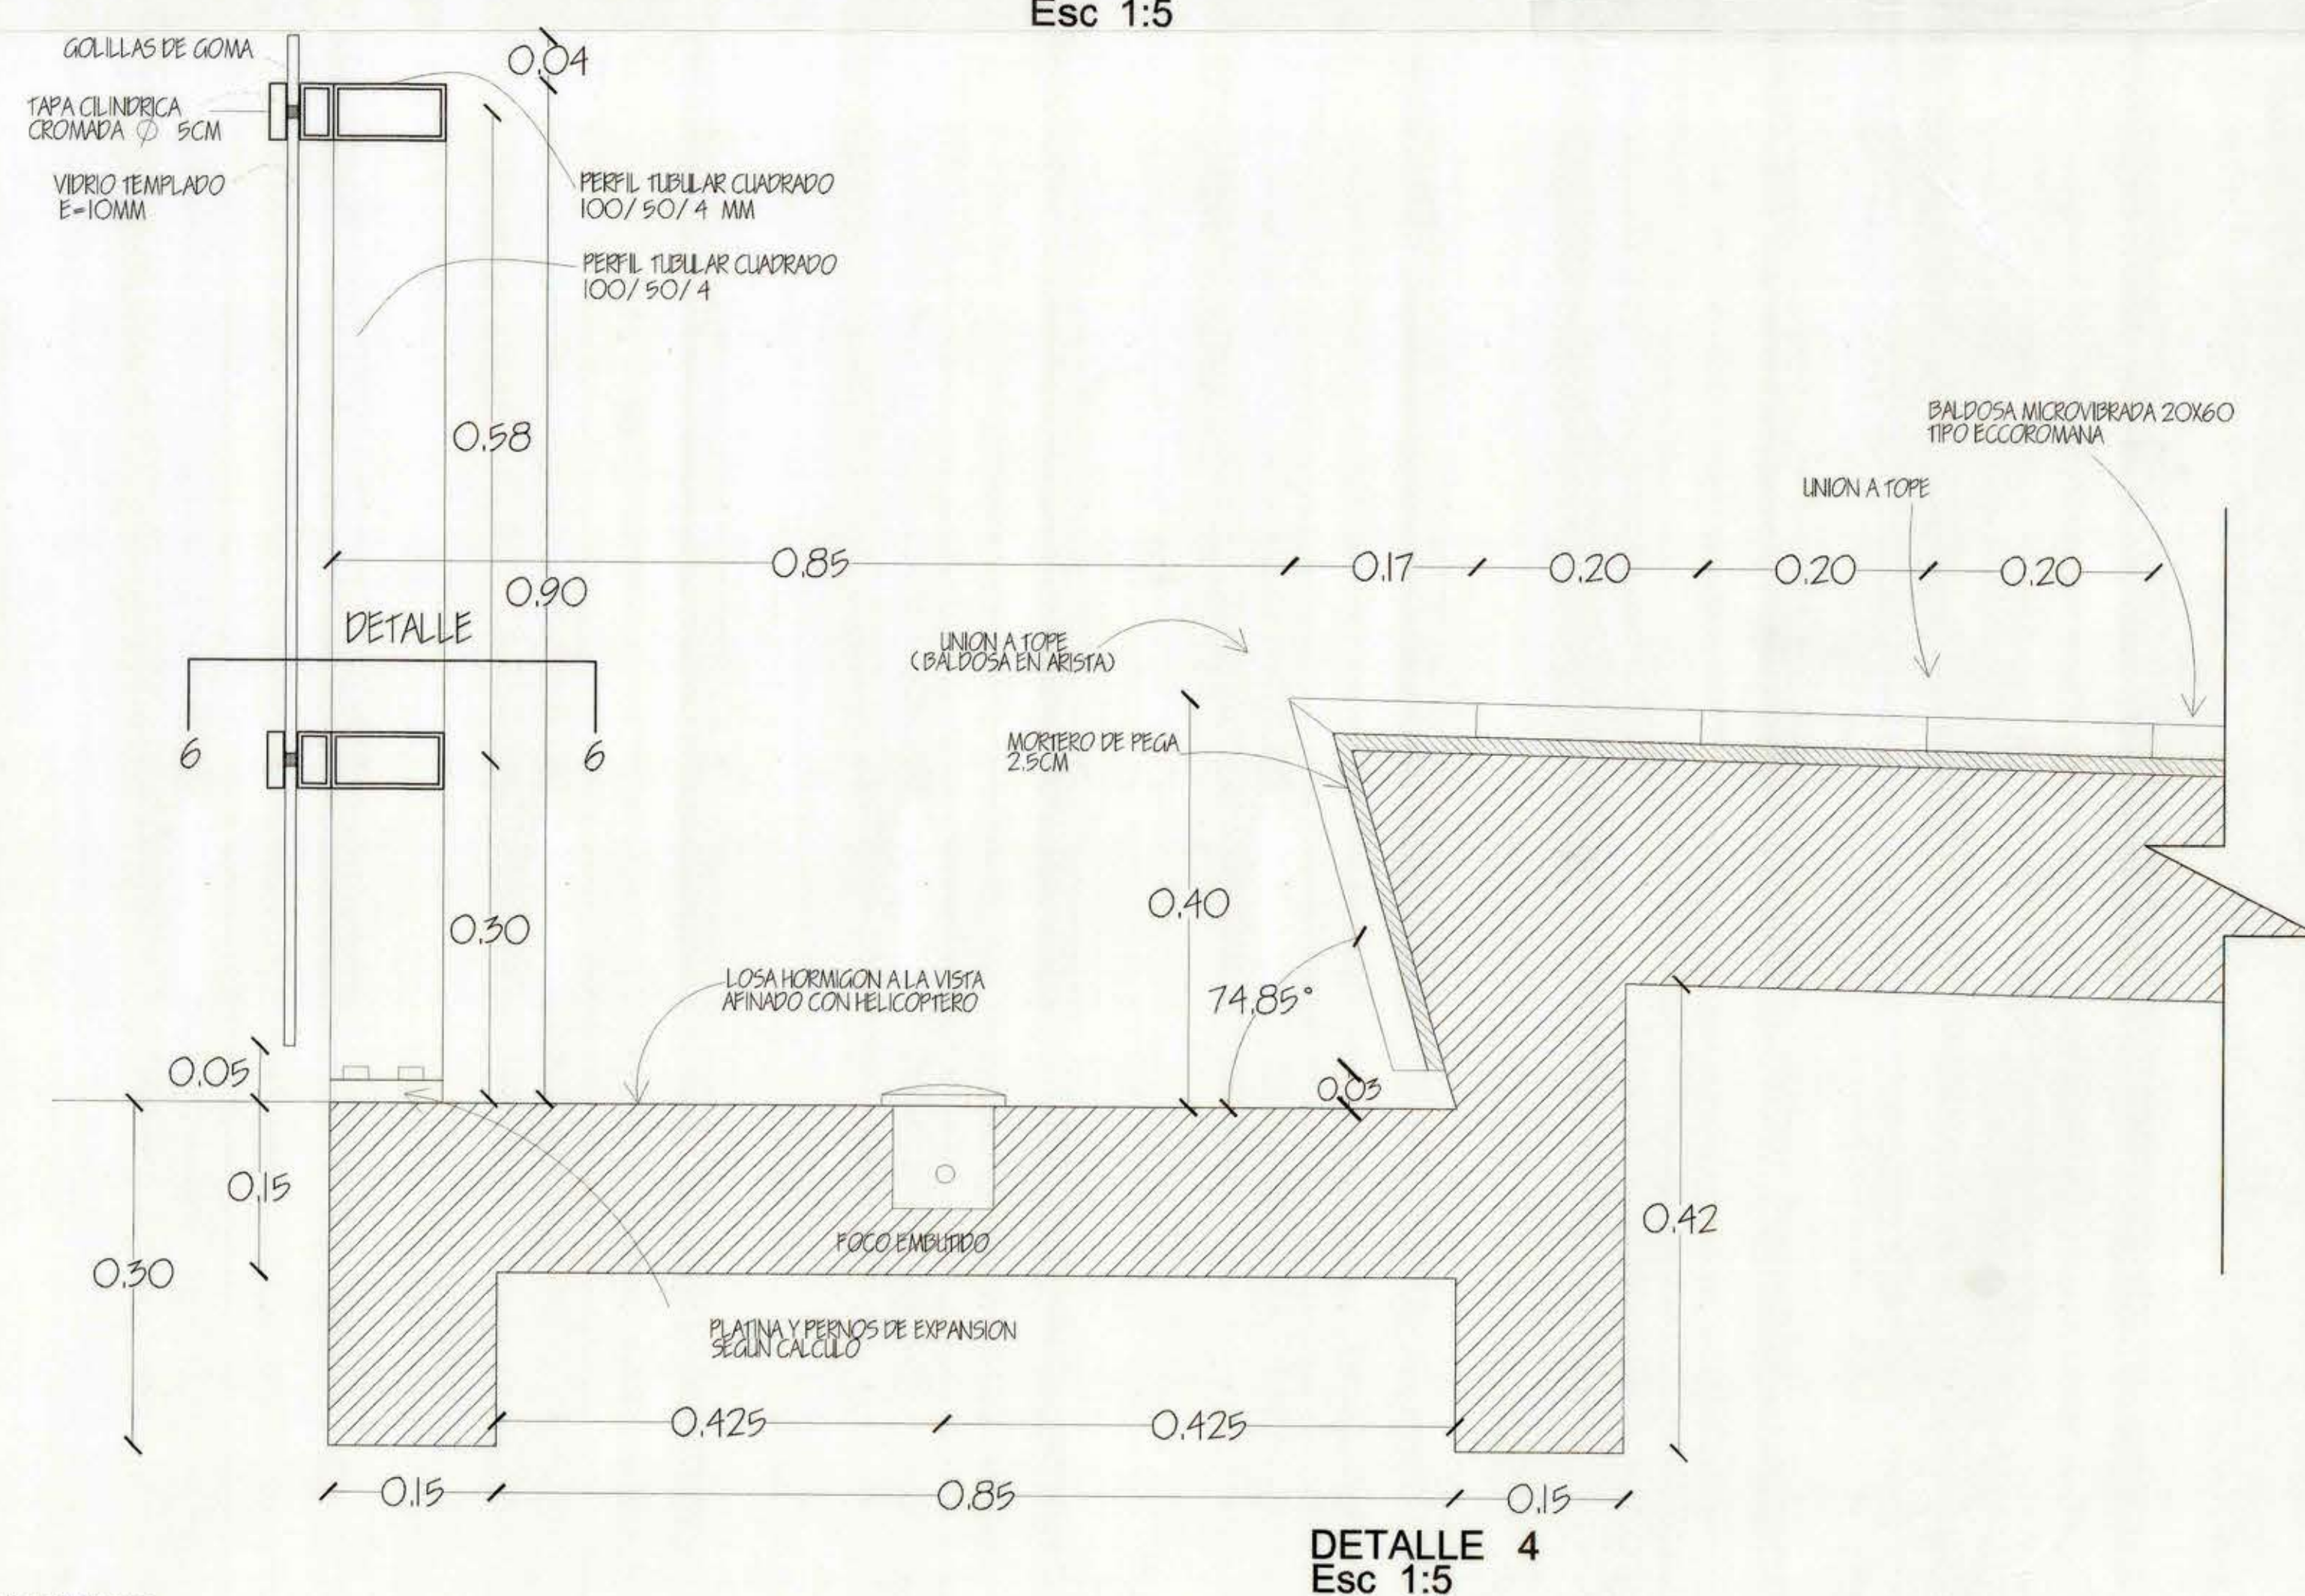
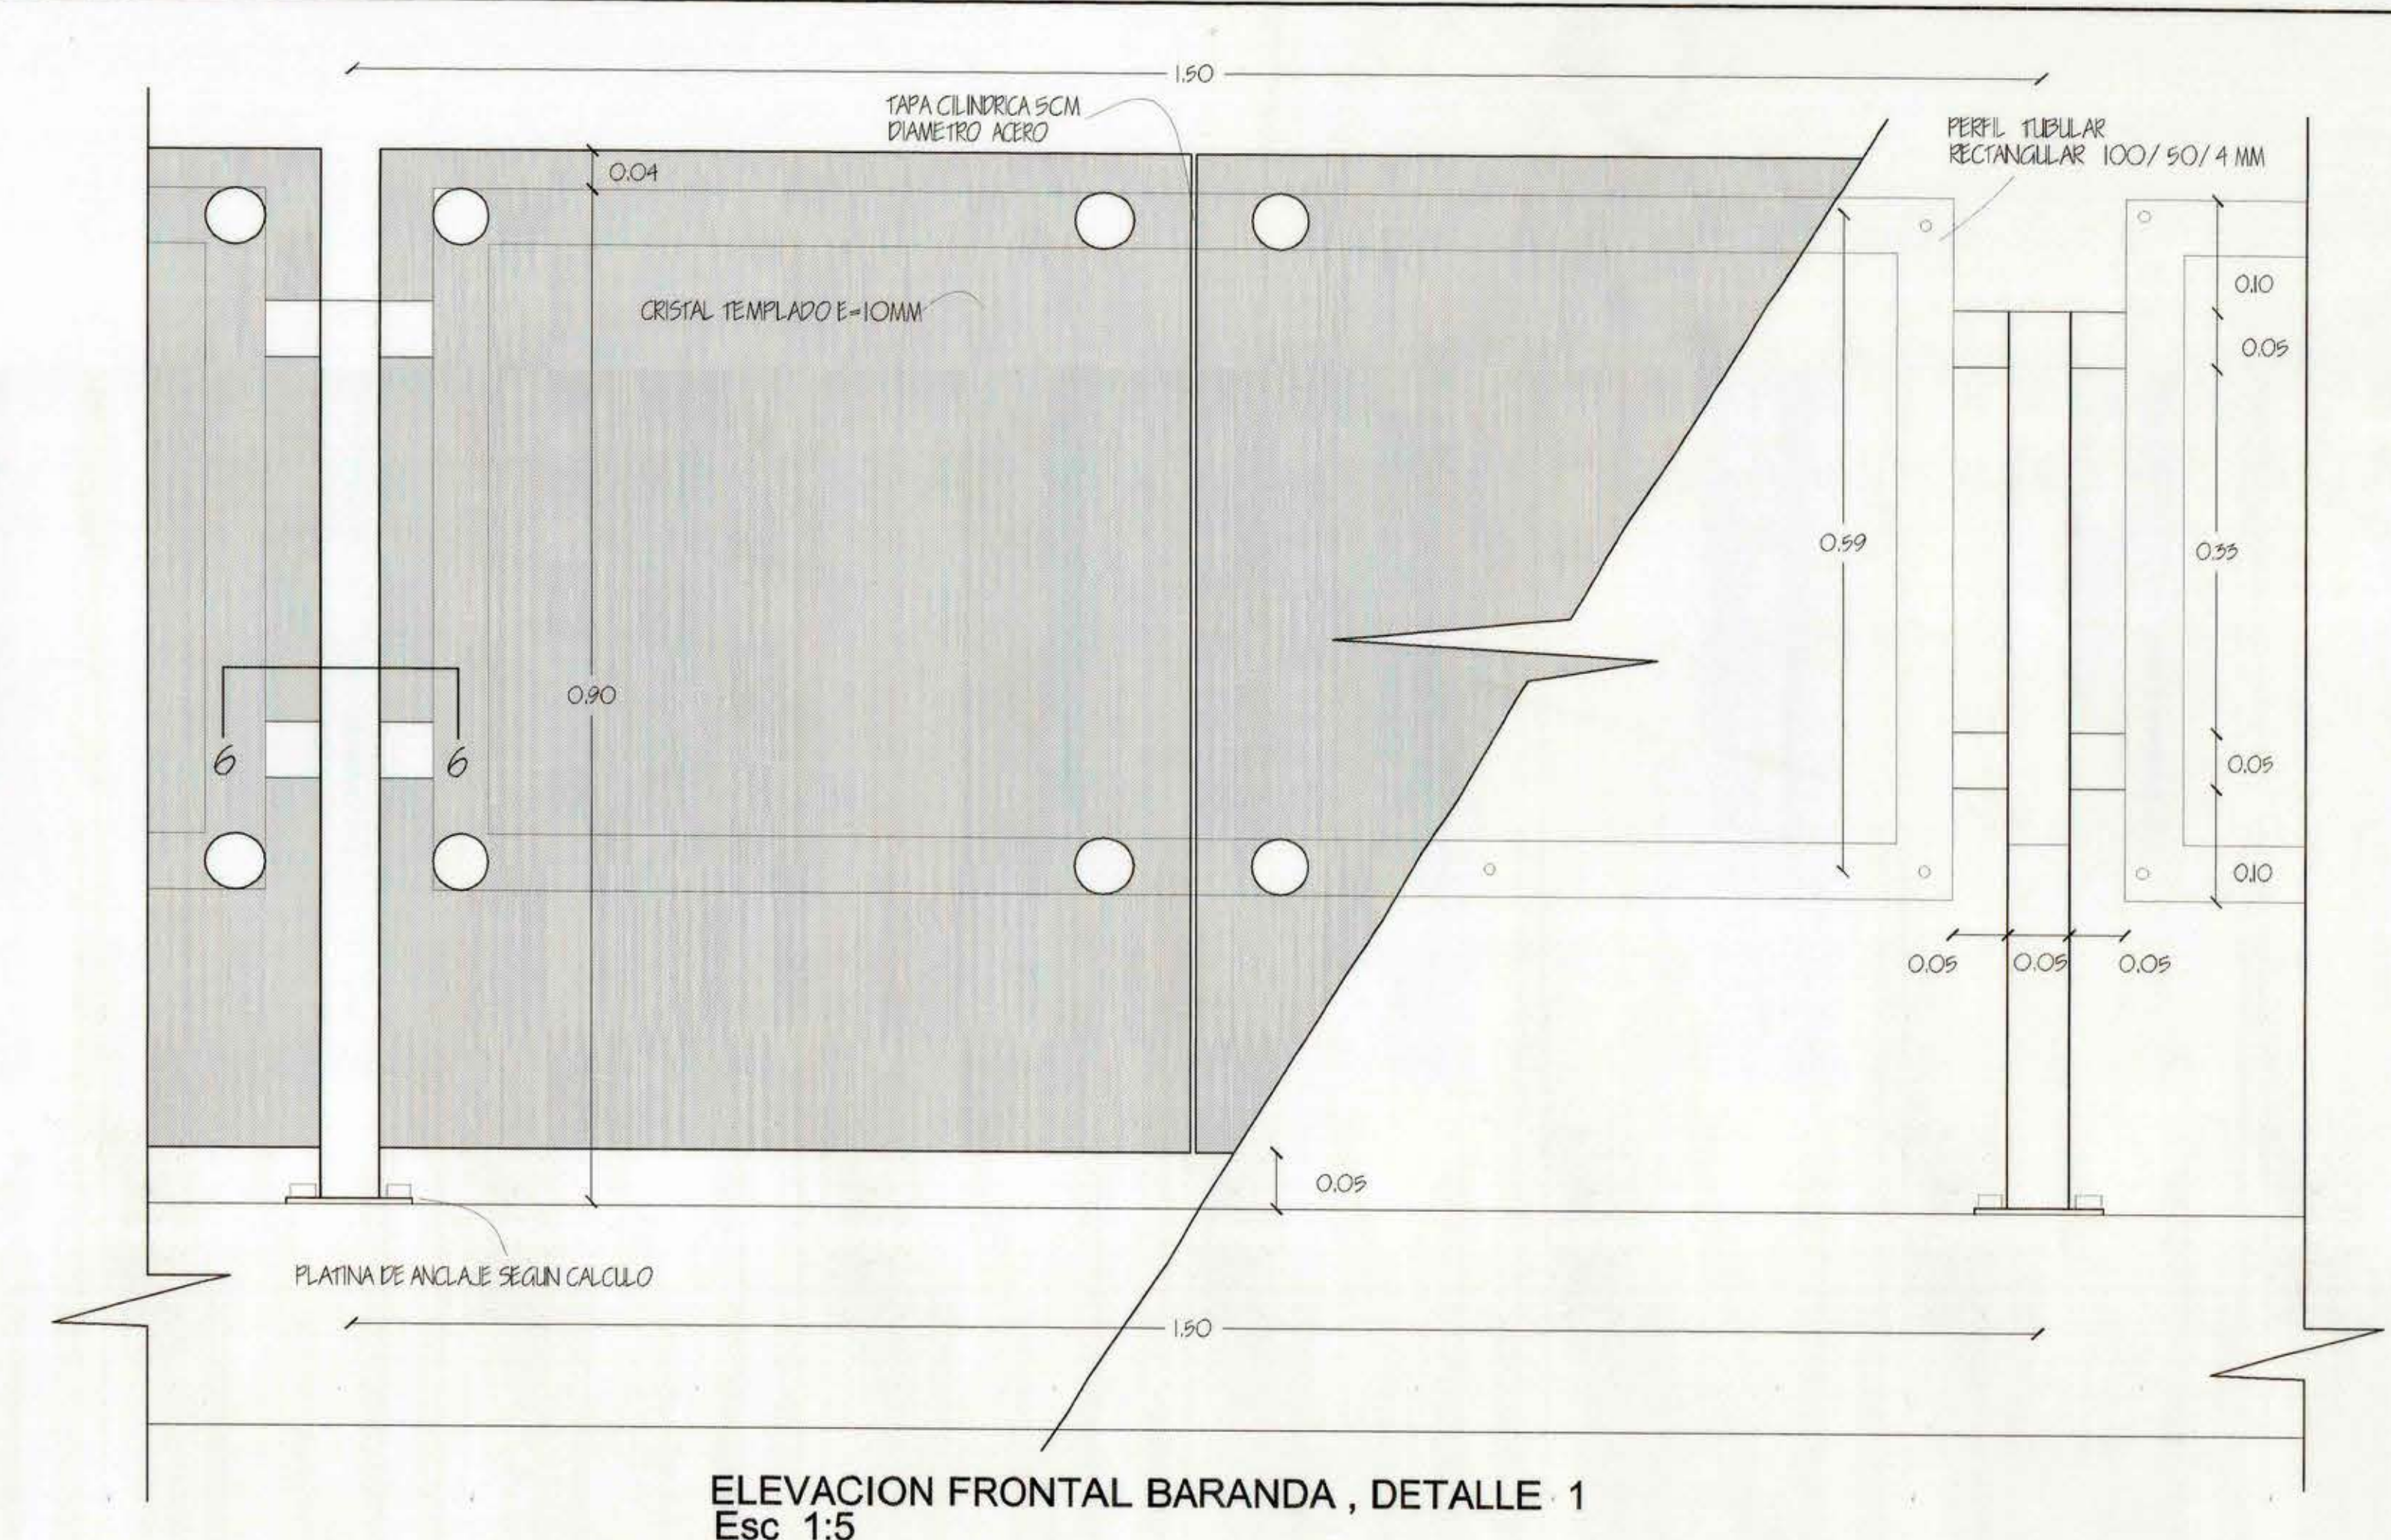
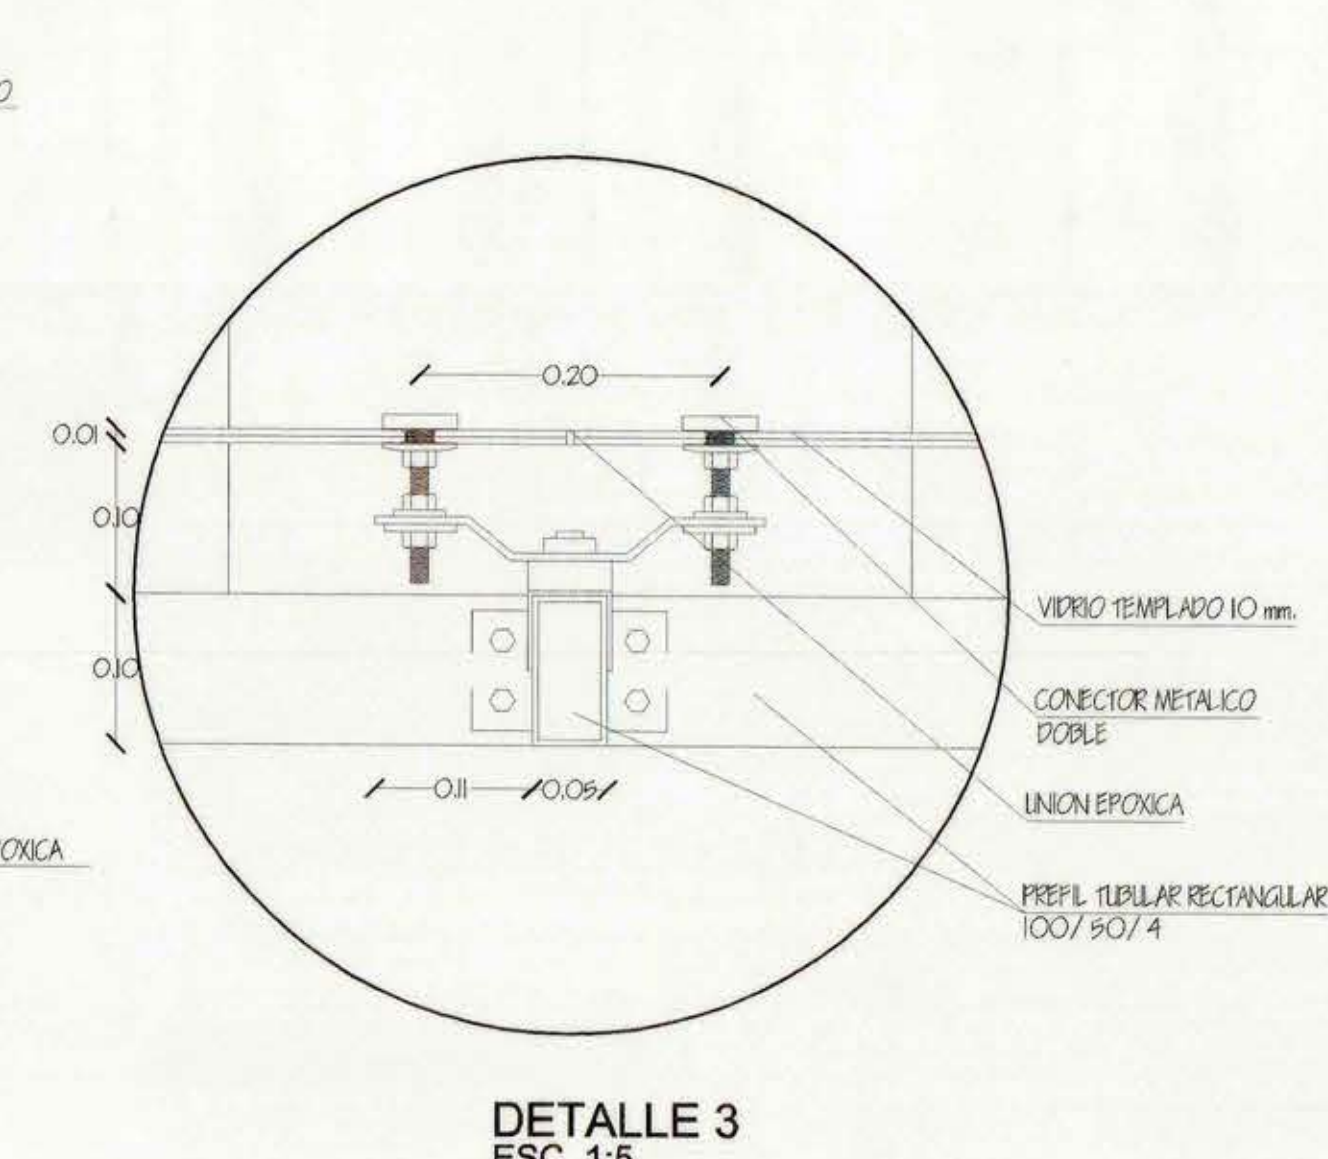
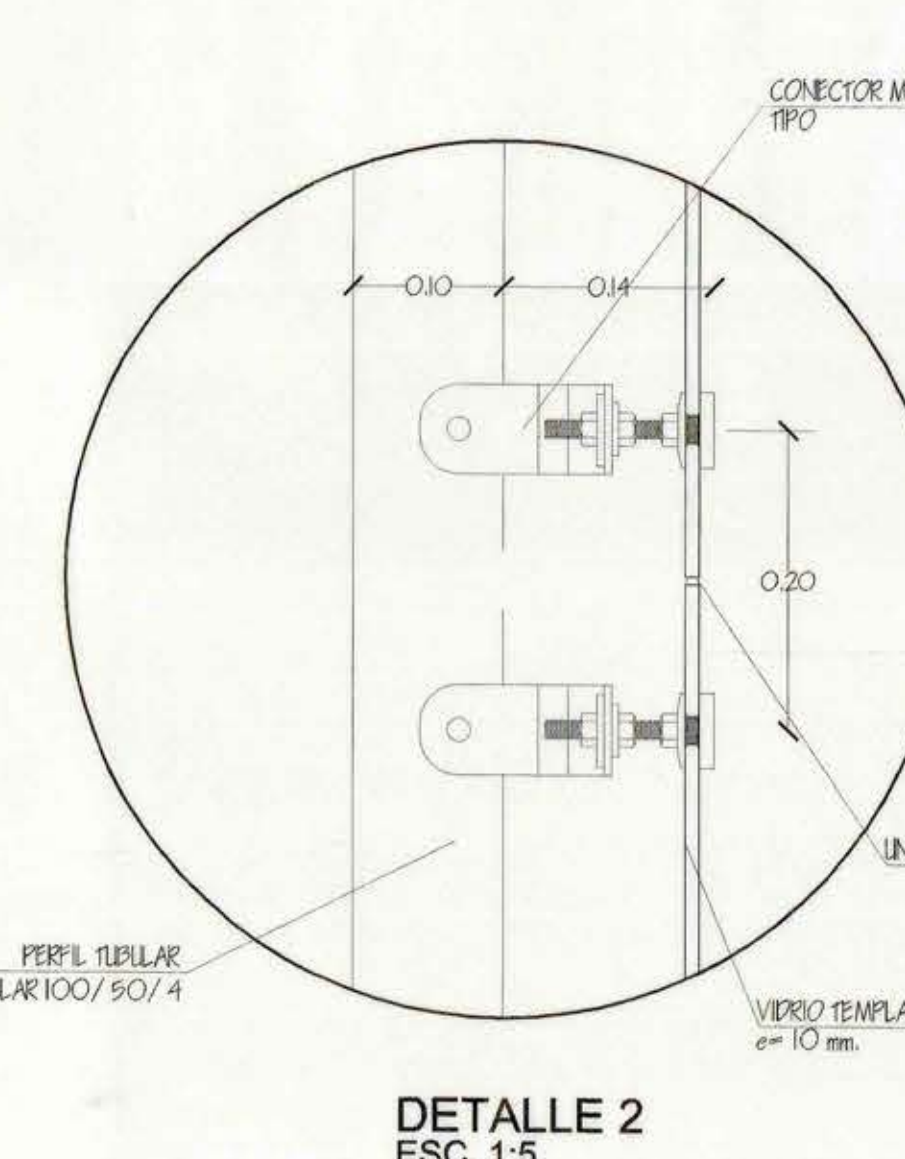
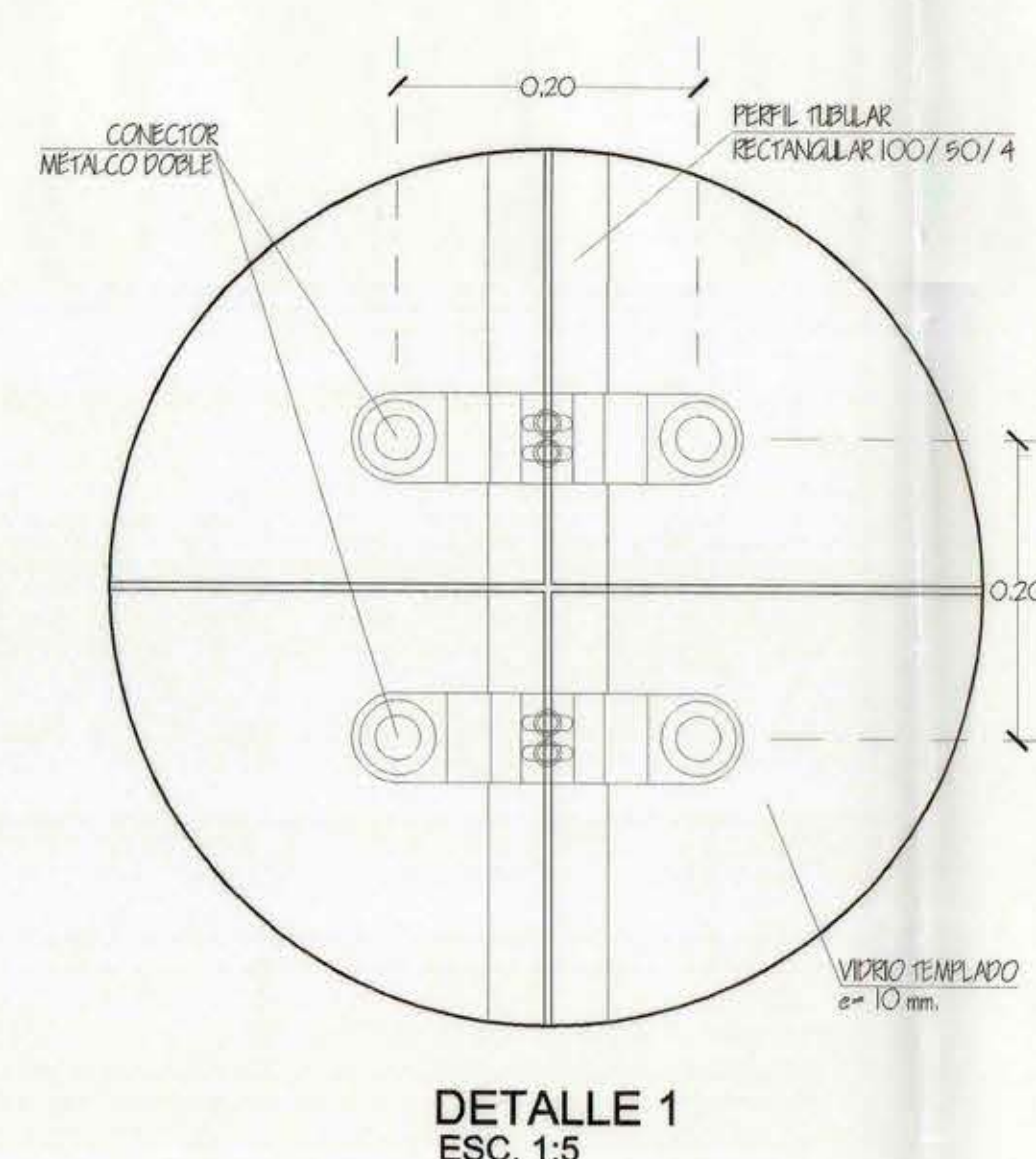
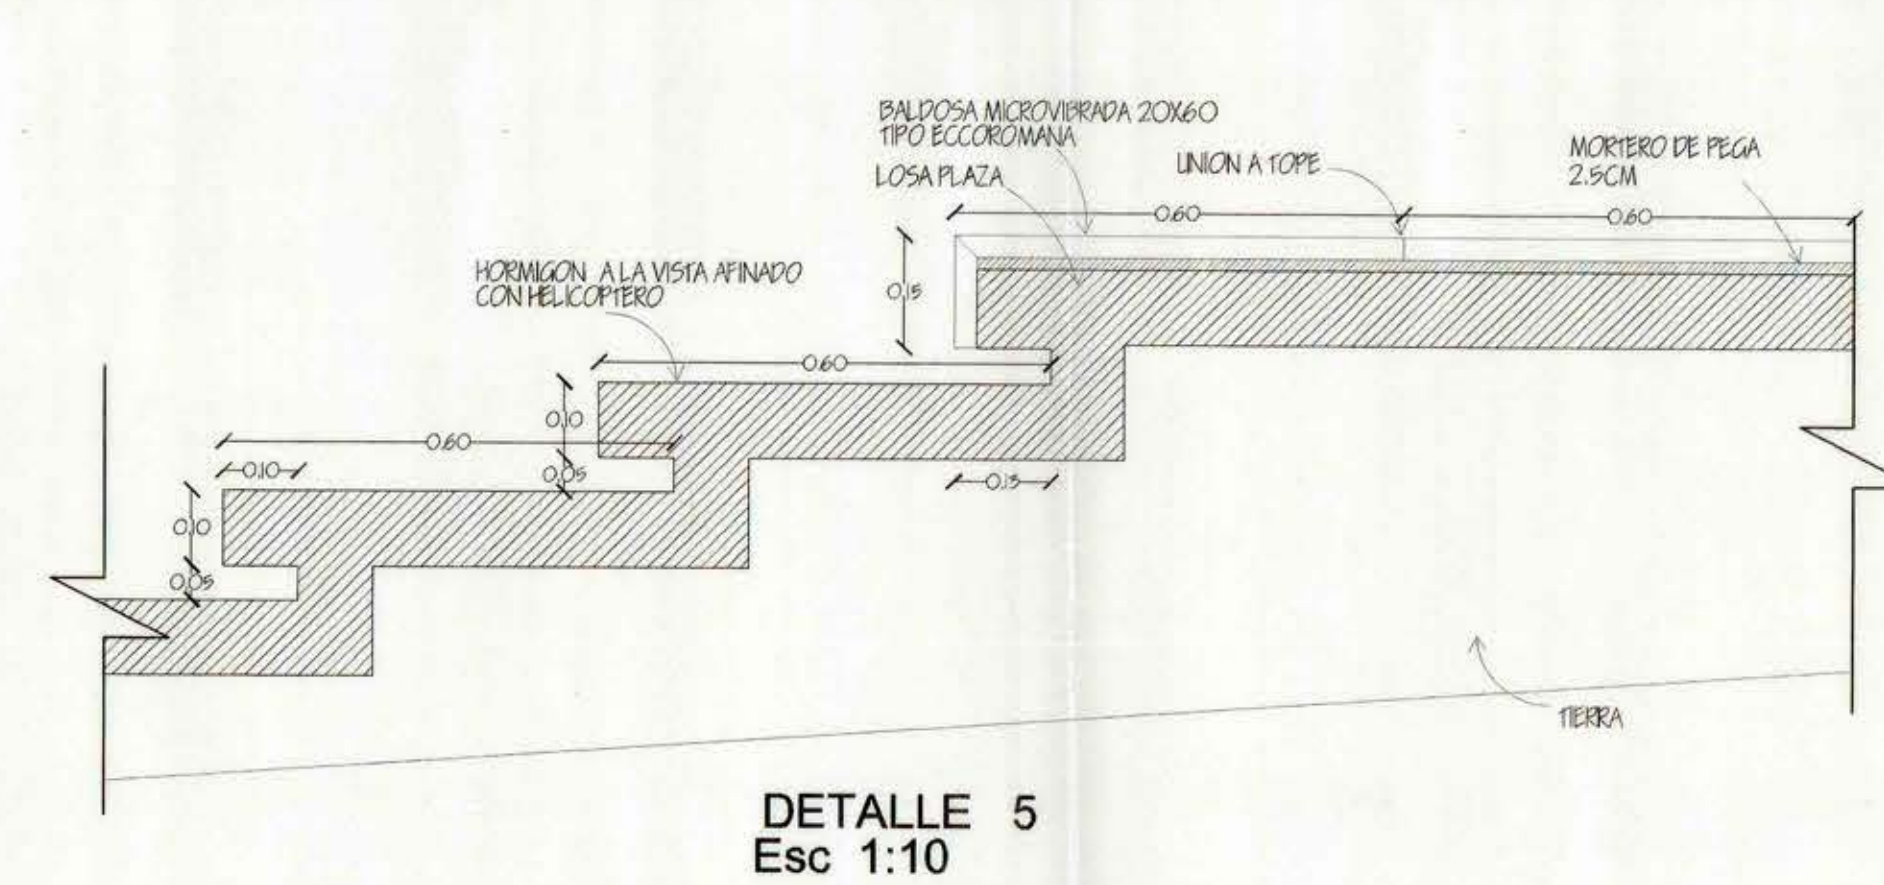
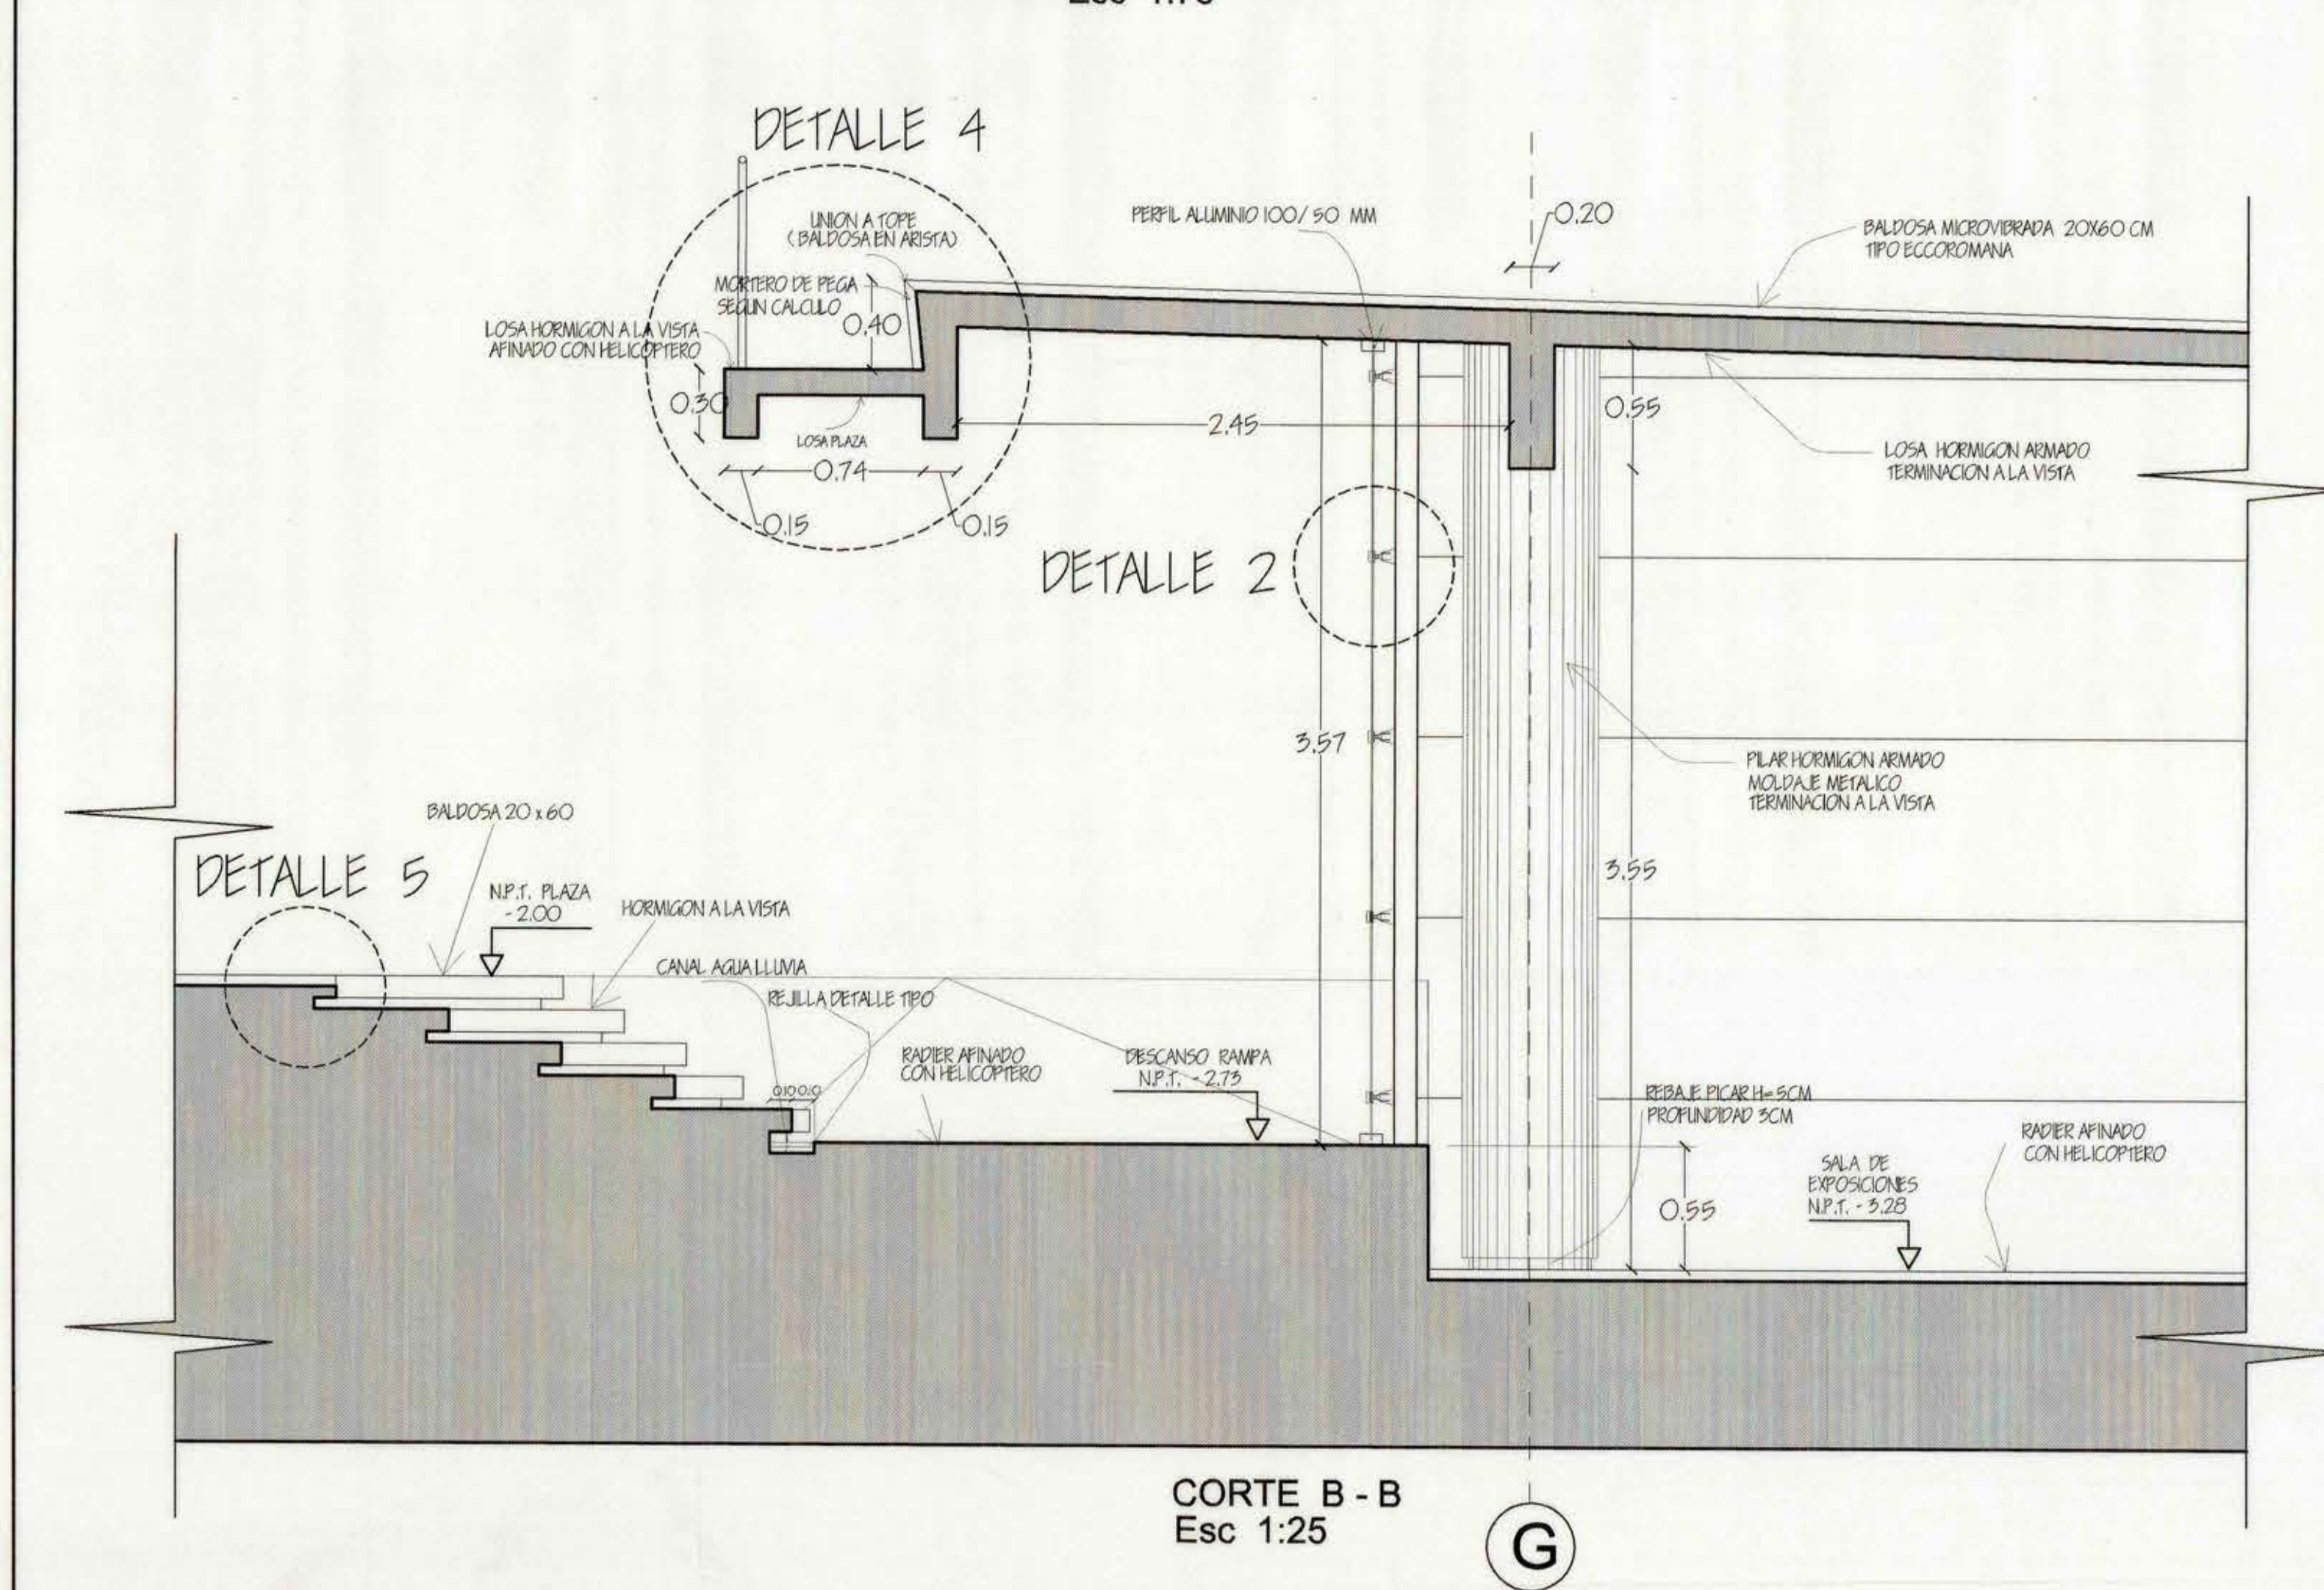
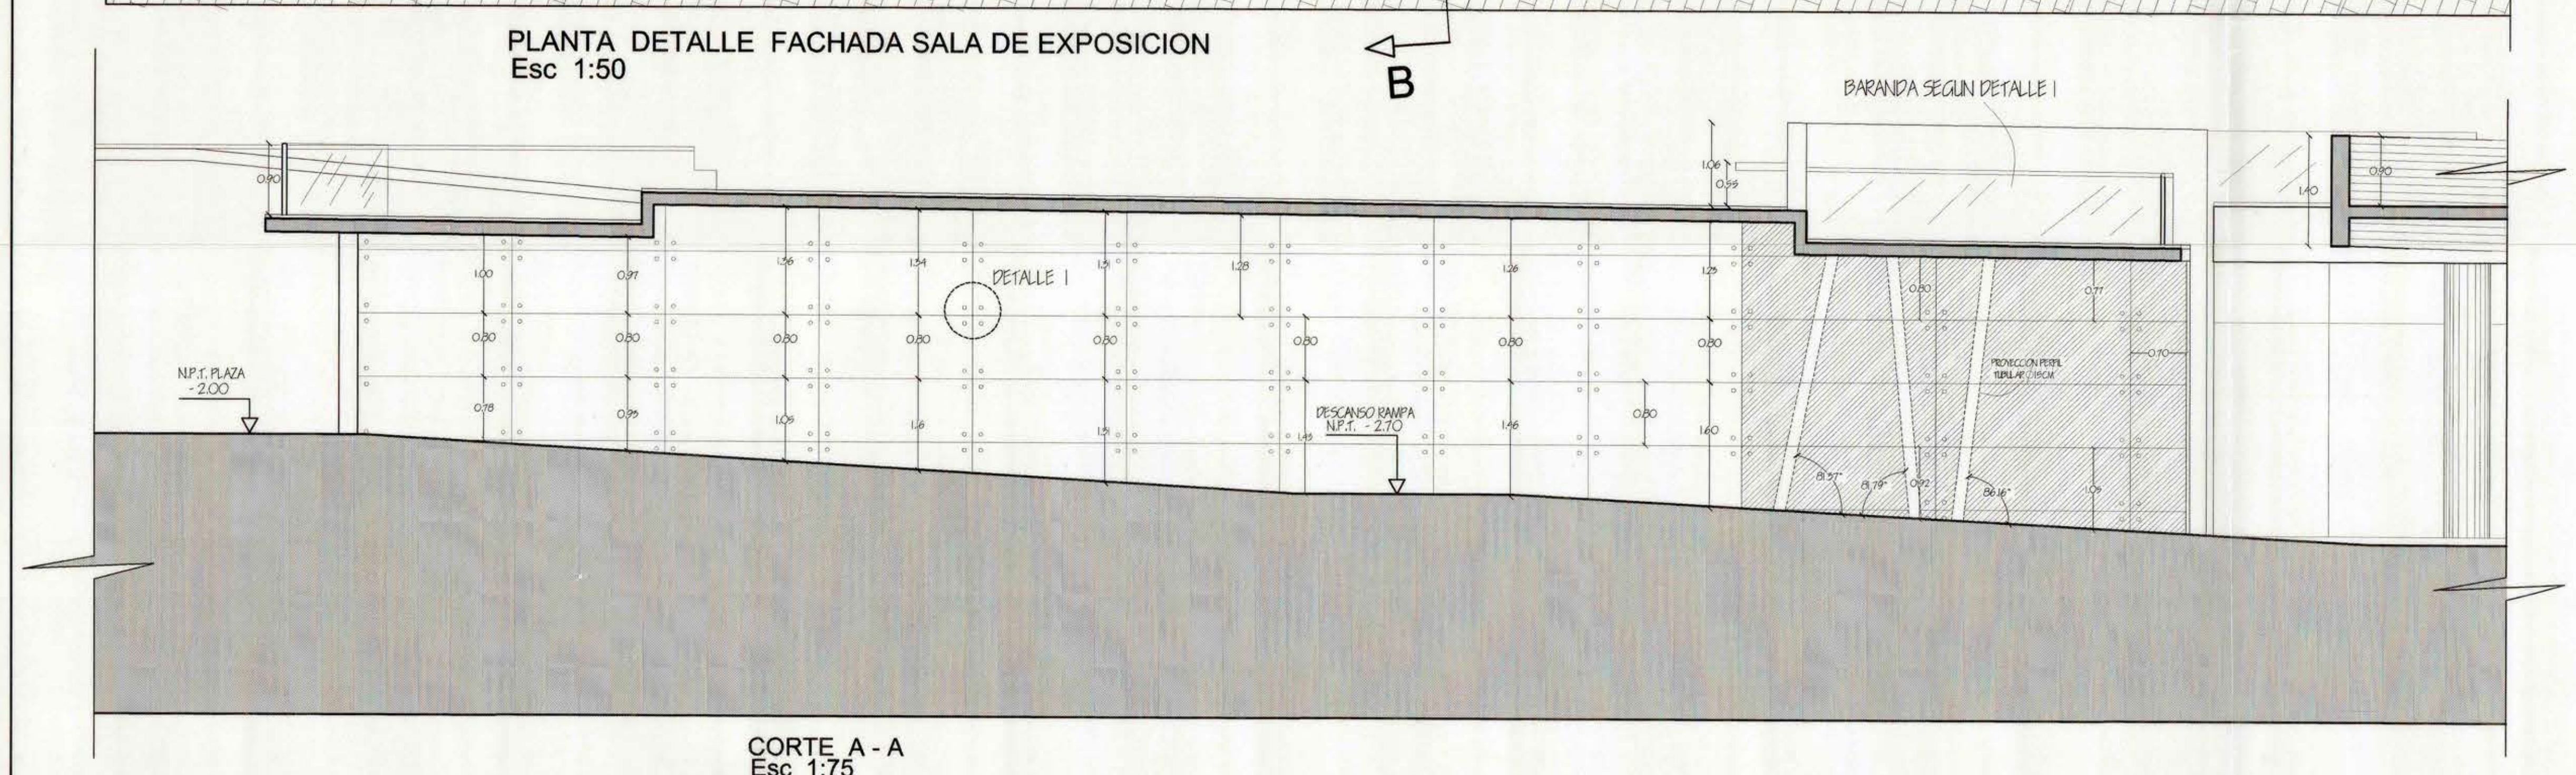


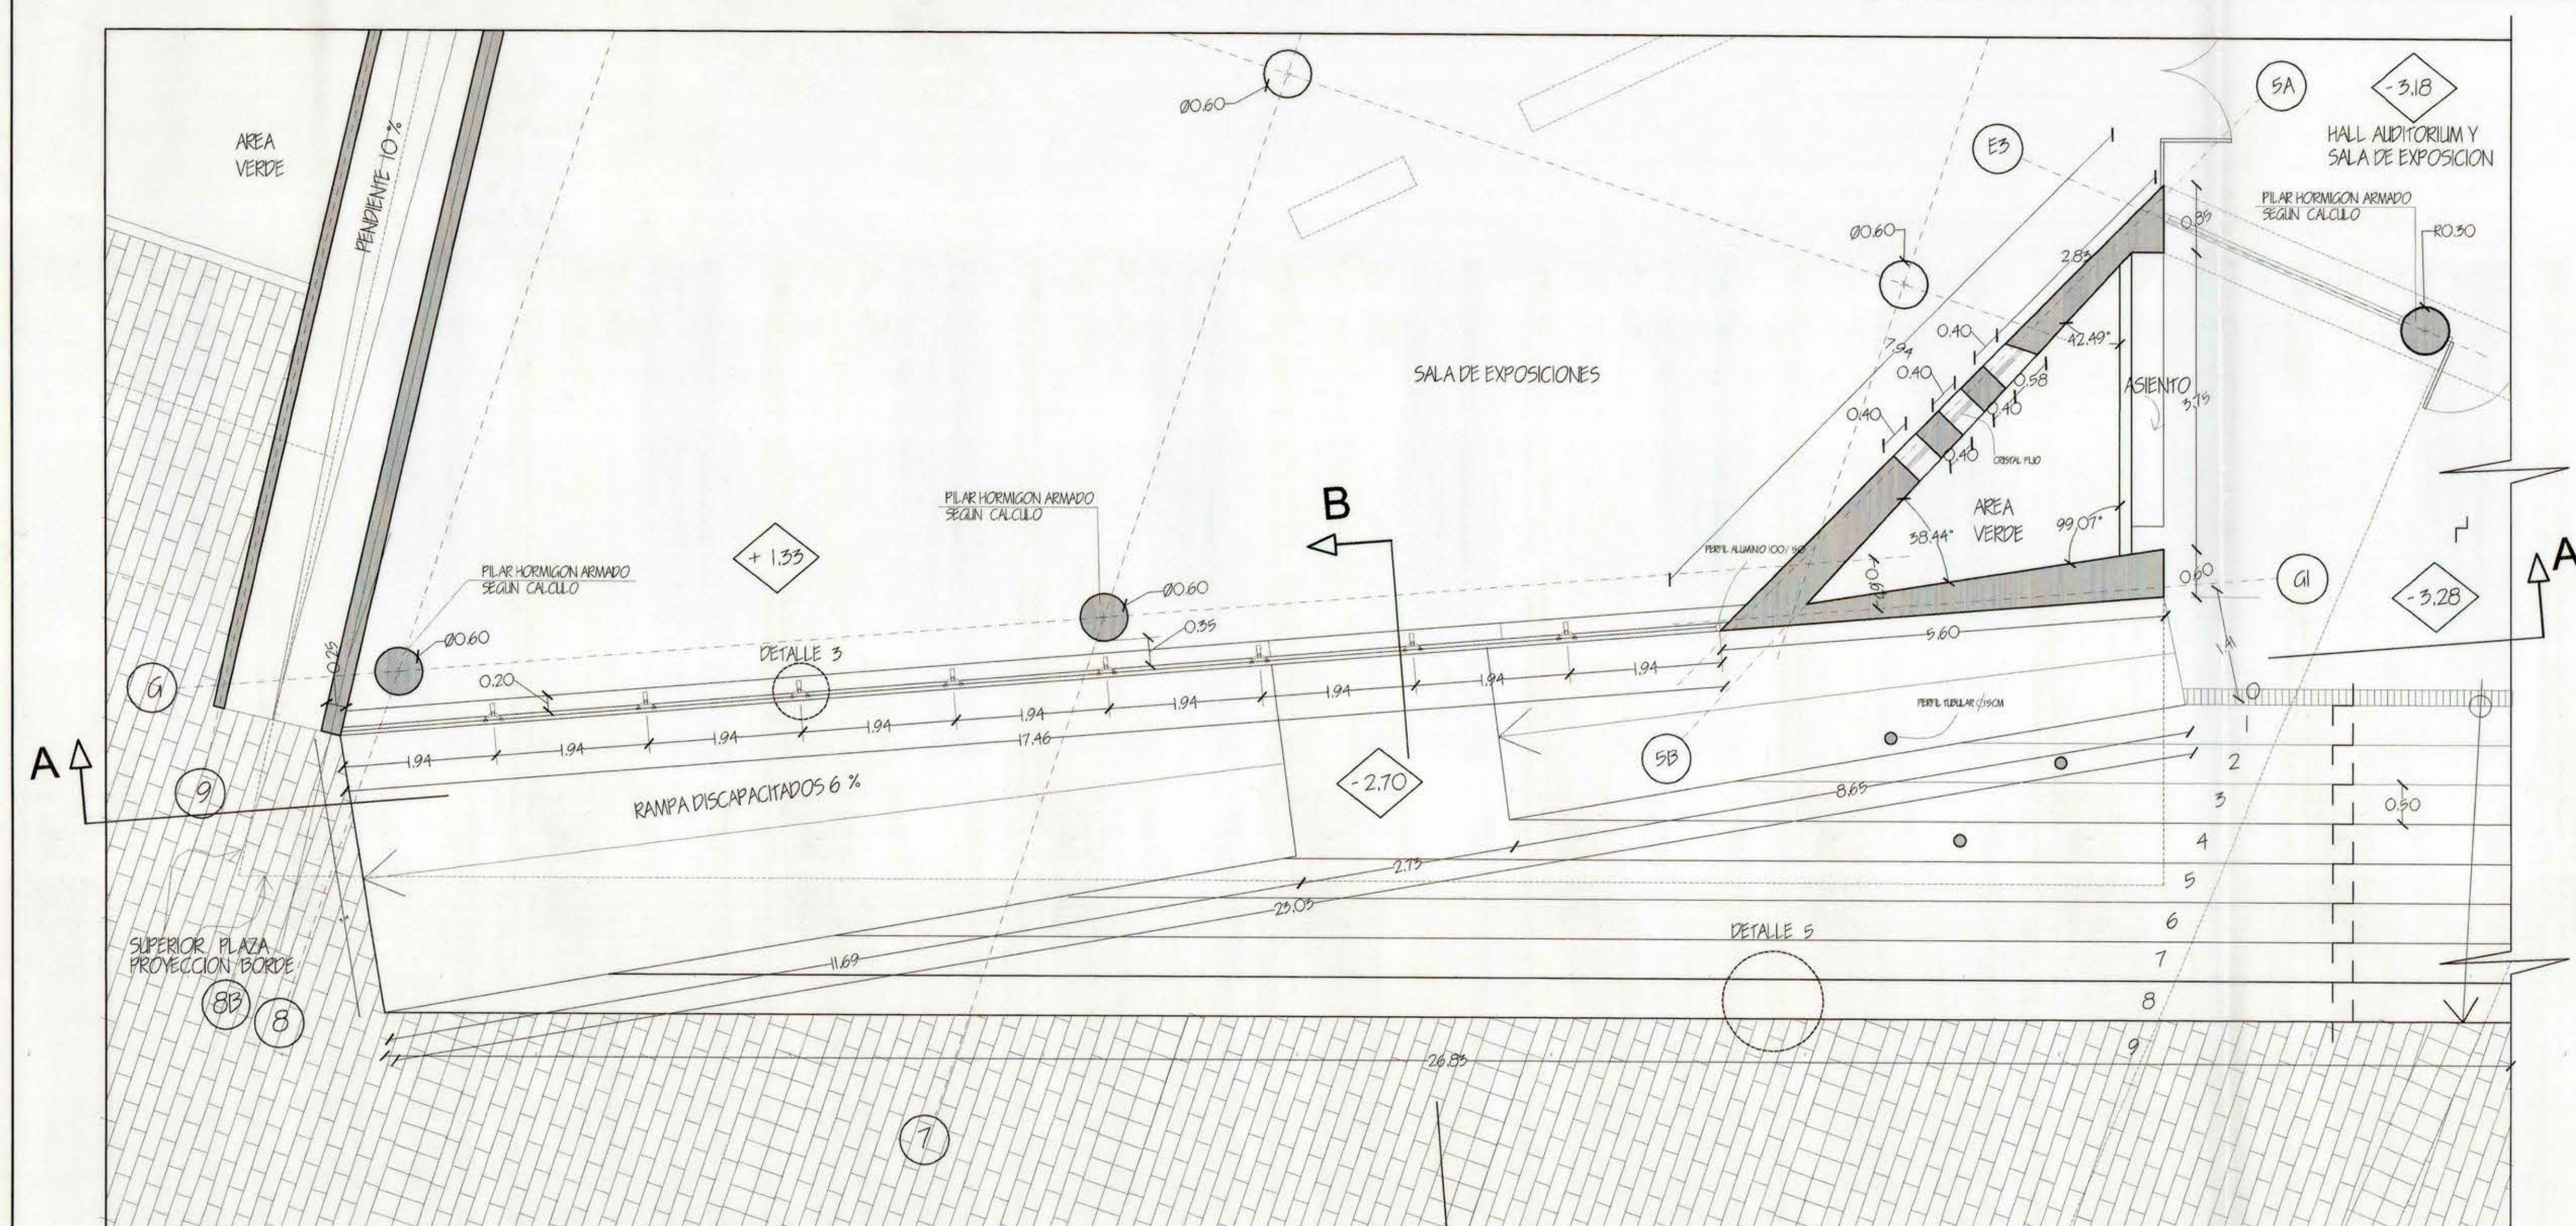

 COX & UGARTE ARQUITECTOS A.SOCIADOS HERIBERTO COX BAZZA CARLOS UGARTE SALCEDO JOSÉ ANTONIO SÁNCHEZ GERMAN MOLLA MONTERO EUGENIO PARRAMANO CARRERA ARQUITECTO ARTURO COX BAZZA ARQUITECTO CARLOS UGARTE SALCEDO ARQUITECTOS COLABORADORES MAYRA GONZALEZ - JUAN VICTOR SOTO EDUARDA AGUIRRE	MOP REGION: METROPOLITANA PROVINCIA: SANTIAGO COMUNA: SANTIAGO MANDANTE: DIBAM MARIA TERESA CORTES JEF. U. DE PROYECTO DR. J. SÁNCHEZ EL-FAR INSPECCION DE PROYECTO MARIA ISABEL MONTE DIRECTOR REGIONAL (S) ALFONSO ALBRIQUEY ALVARO	DIRECCION DE ARQUITECTURA DIRECCION REGIONAL METROPOLITANA GERA: BIBLIOTECA DE SANTIAGO PLANO: DETALLE FACHADA SALA DE EXPOSICIONES UBICAC: DIBUJO: MARCO CORONA FOTOGRAFIA: MARCO CORONA CUADRO UBICACION FECHA JULIO 2002 PLAZA ESCALA INDICADAS ARCHIVO TECNICO FORMATO A-0 CLAVE AR LAMINA N° 67 DE 77
--	---	---