


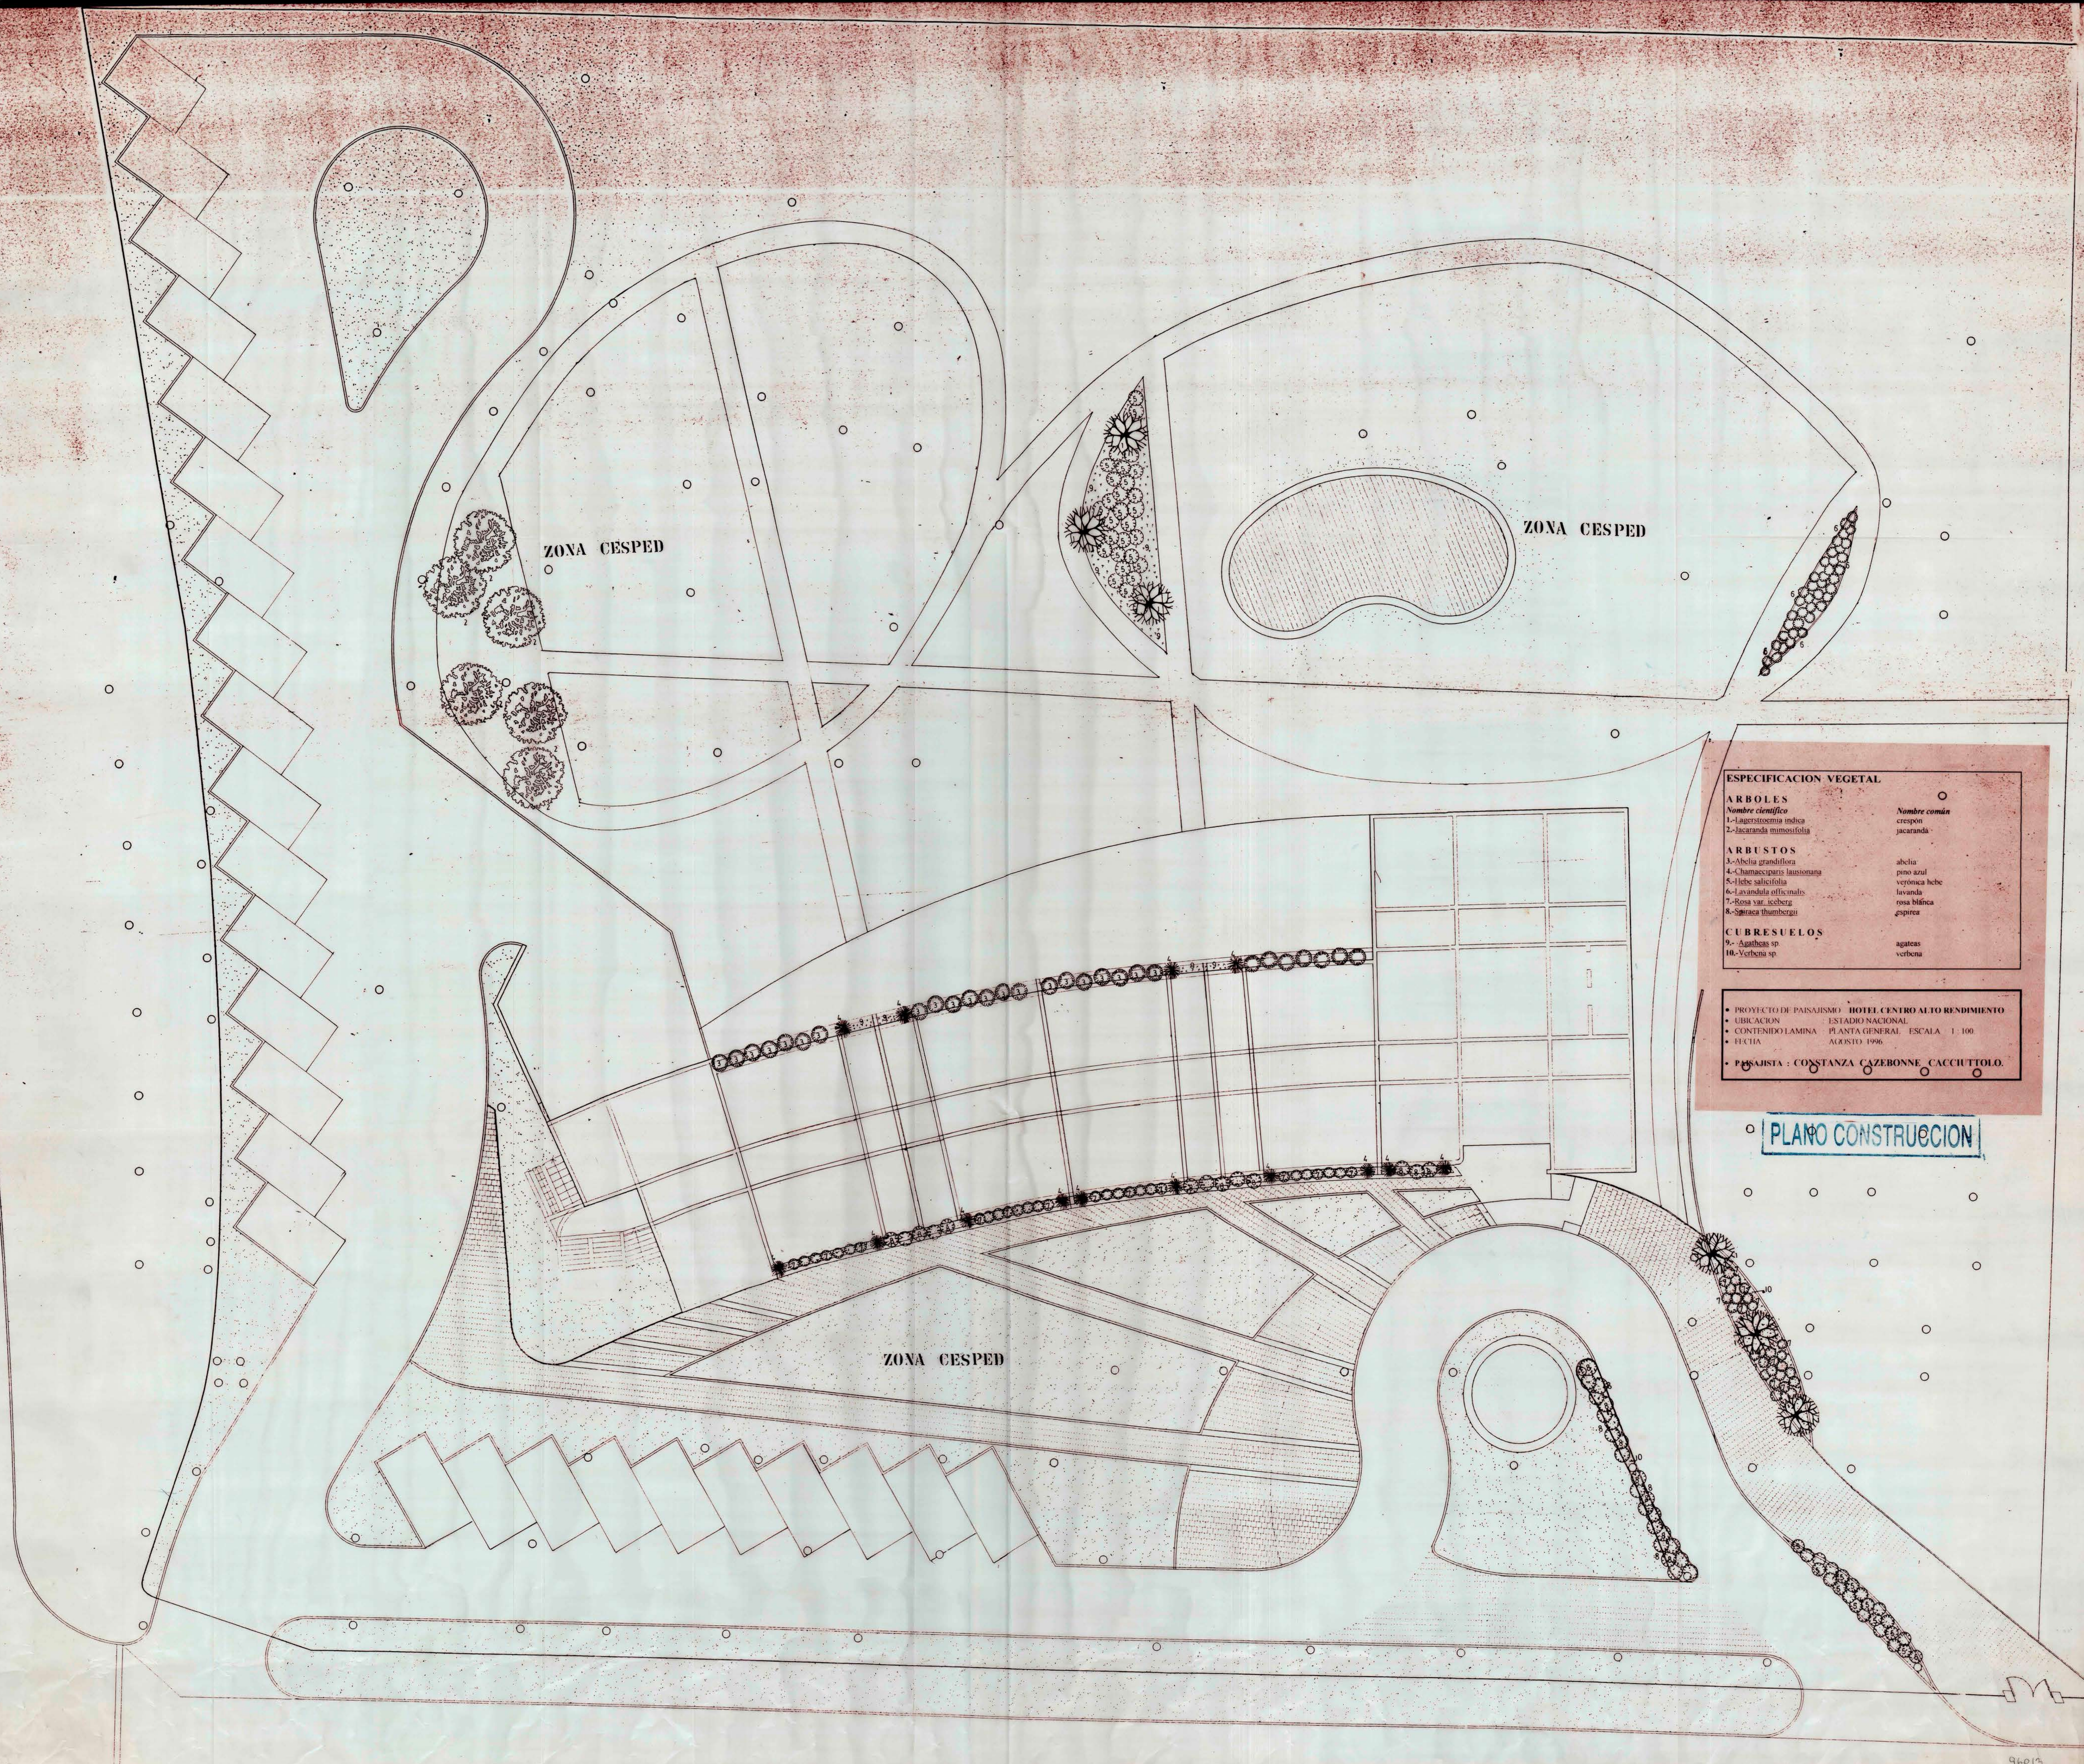

ESPECIFICACION VEGETAL		
ARBOLES		
Nombre científico	Nombre común	
1- Lagerstrœmia indica	crepao	
2- Jacaranda mimosifolia	jacaranda	
ARBUSTOS		
3- Abelia grandiflora	abelia	
4- Chamacyparis lausoniana	pino azul	
5- Hebe salicifolia	veronica hebe	
6- Lavandula officinalis	lavanda	
7- Rosa var. iceberg	rosa blanca	
8- Spiraea thunbergii	spiraea	
CUBRESUELOS		
9- Agaveas sp.	agaveas	
10- Verbena sp.	verbena	

• PROYECTO DE PAISAJISMO HOTEL CENTRO ALTO RENDIMIENTO
• UBICACION ESTADIO NACIONAL
• CONTENIDO LAMINA PLANTA GENERAL ESCALA 1:100
• FECHA AGOSTO 1996
• PAISAJISTA: CONSTANZA CAZEBONNE CACCIUTOLO.

PLANO CONSTRUCCION