
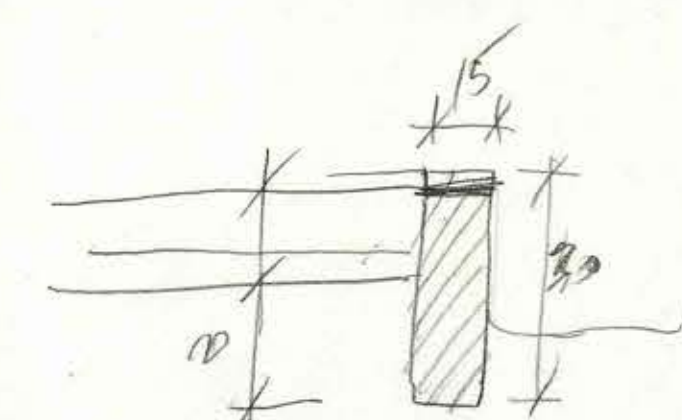
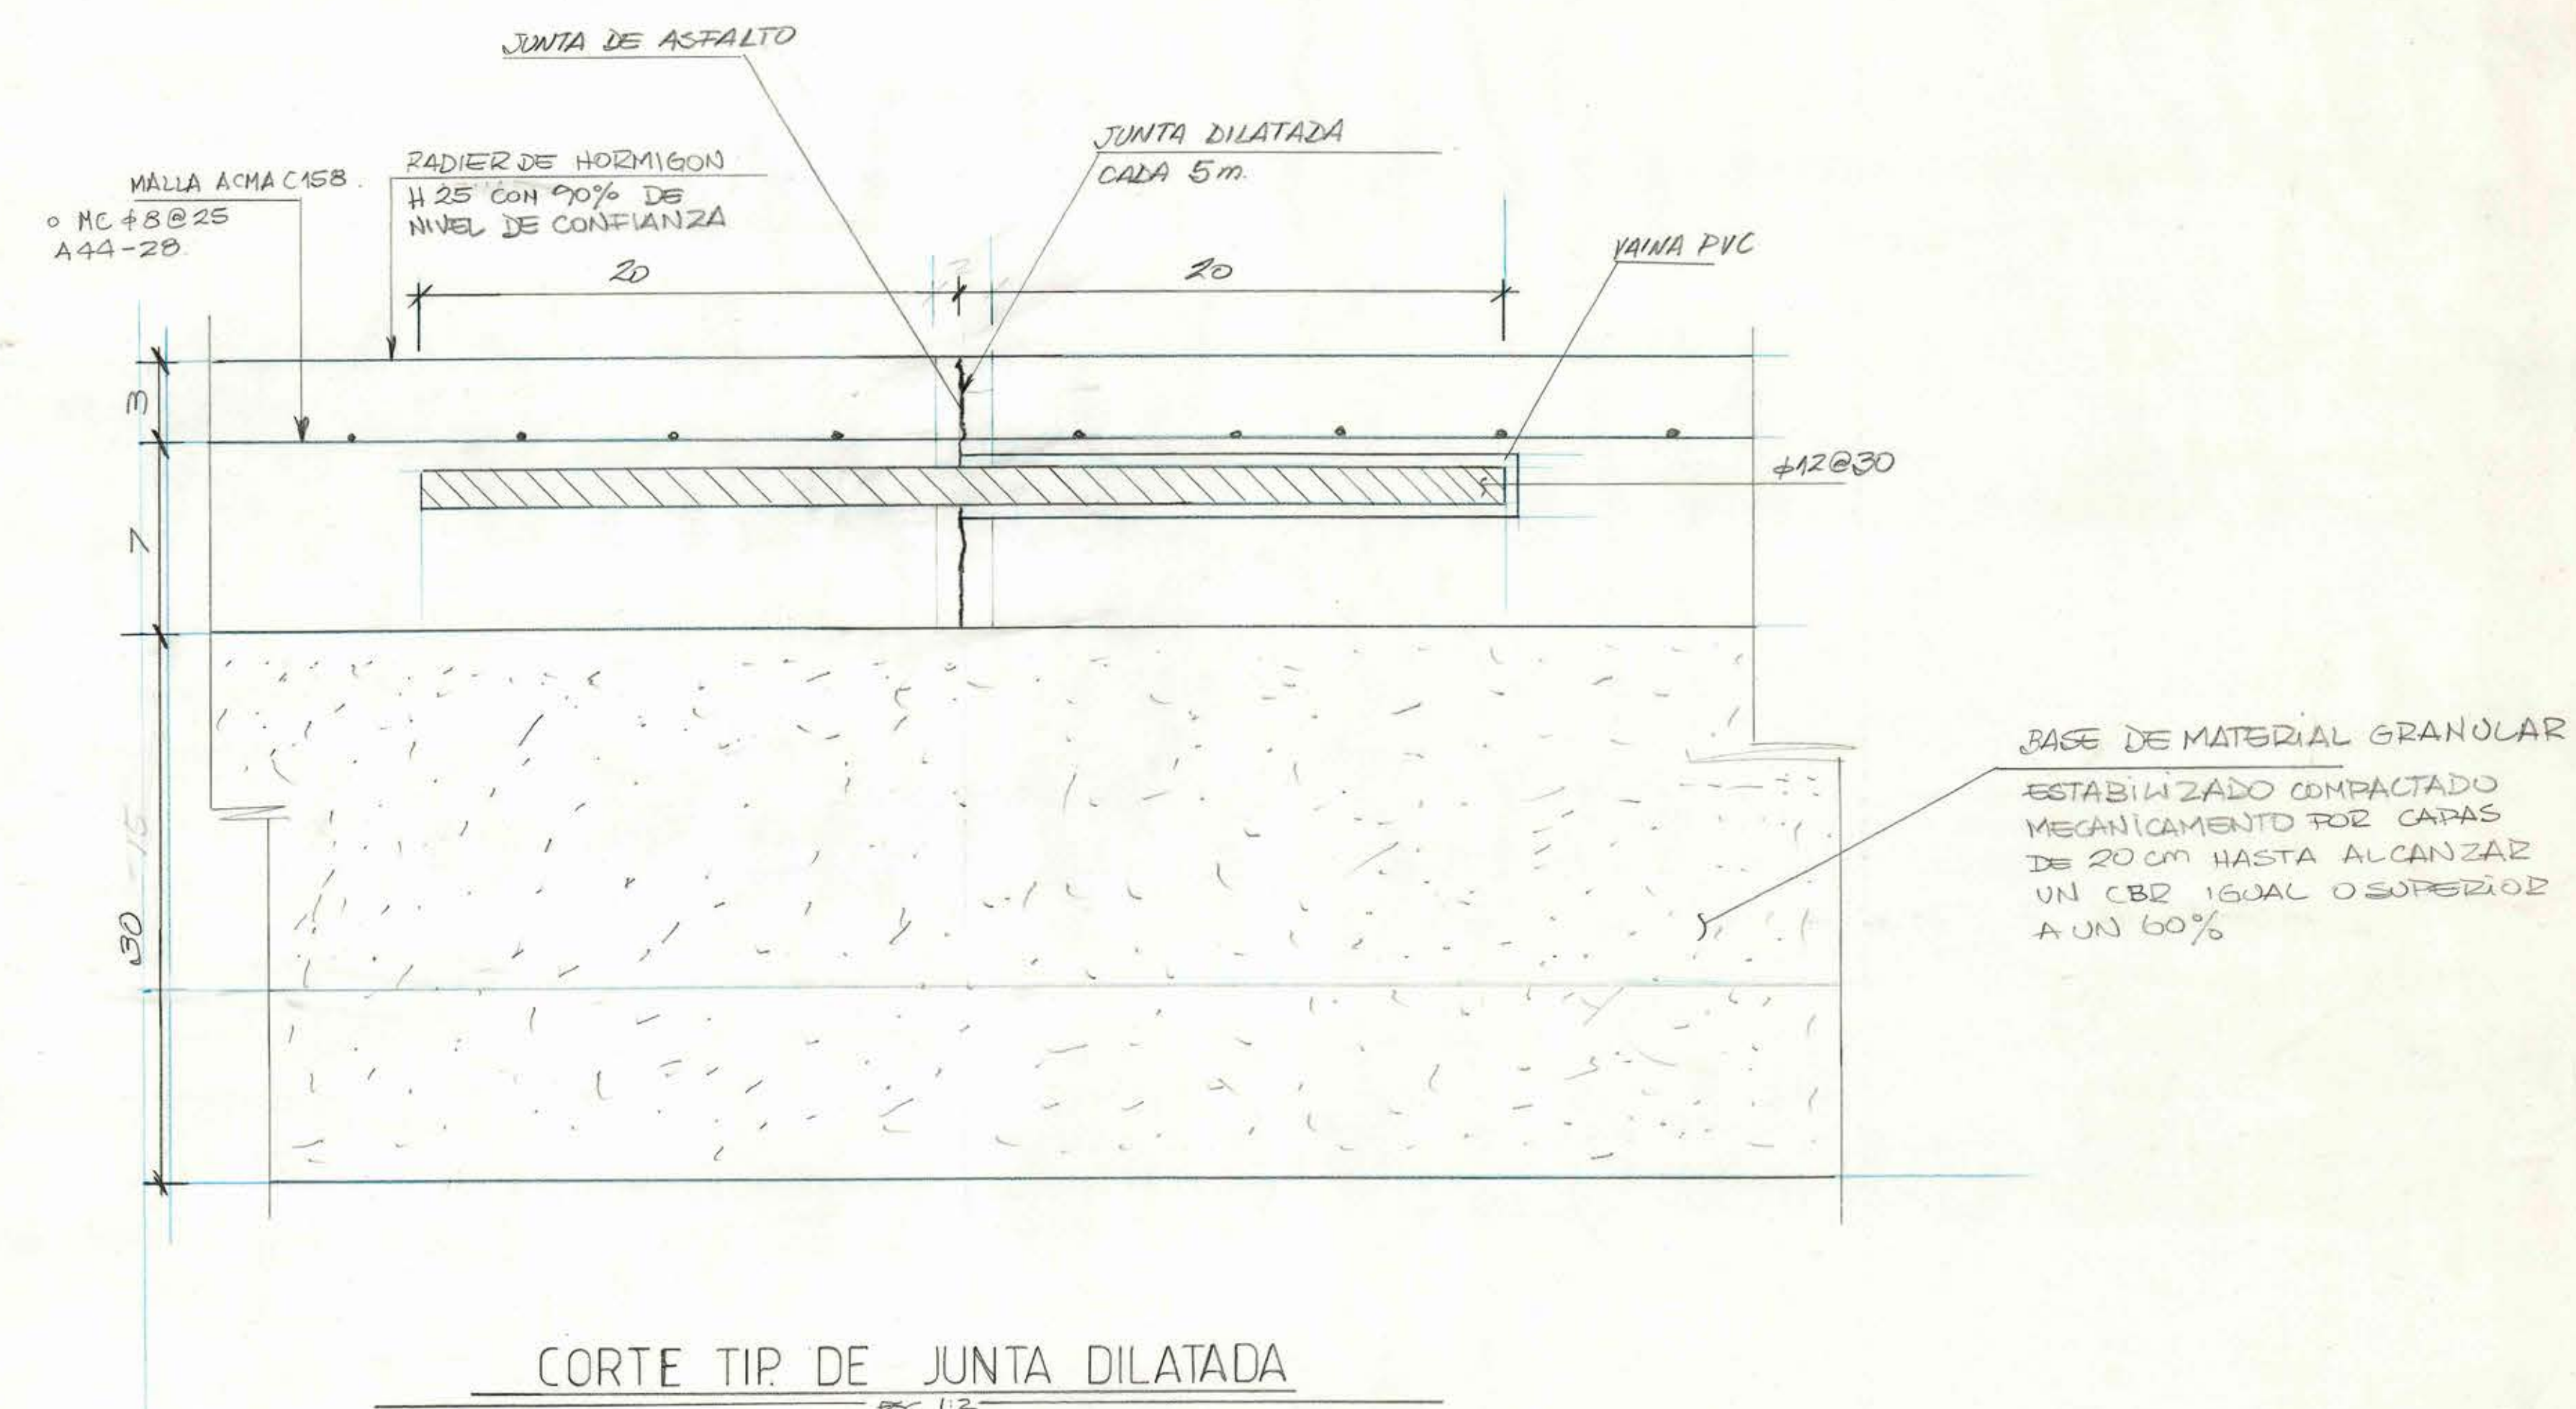


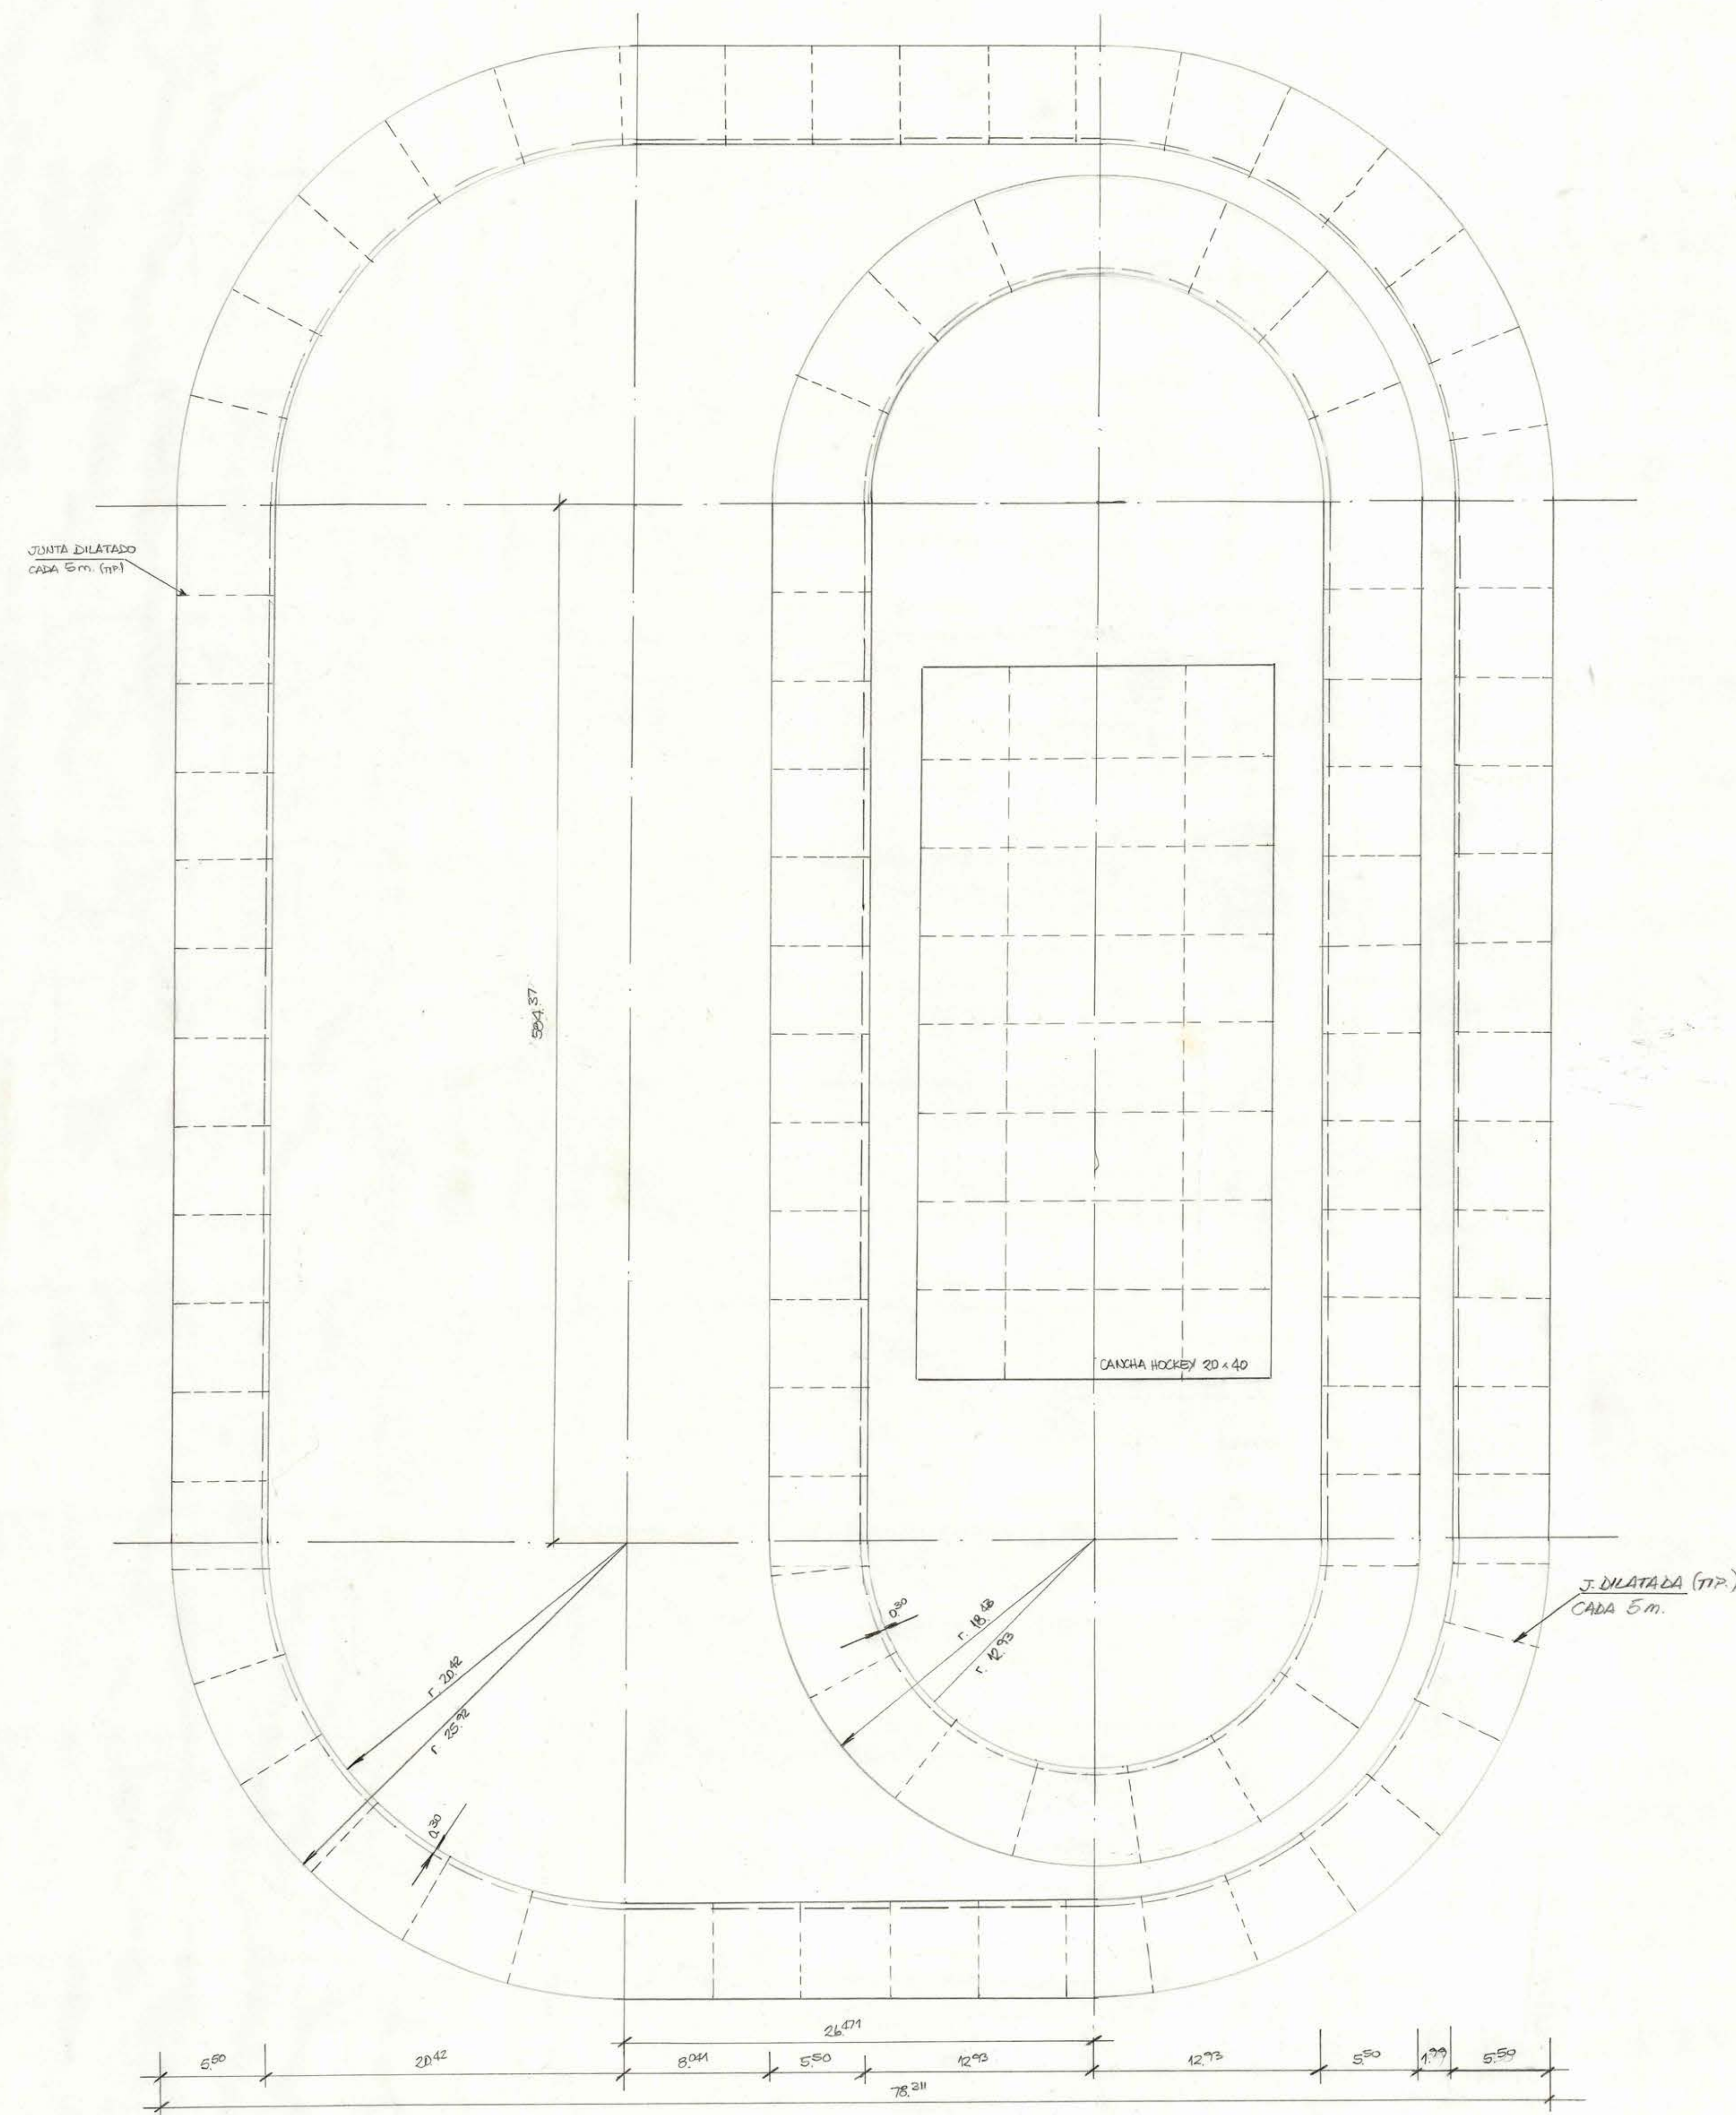

NOTA:

SI LOS RELLENOS ARTIFICIALES SON MAYORES A 40cm DE PROFUNDIDAD DE DEBERA HACERSE UNA SUBBASE ESTABILIZADA DE GRAVA ARENOSA CON ALGO DE ARCILLA Y BOLORES, COMPACTADA MECANICAMENTE POR CAPAS DE 25cm HASTA ALCANZAR UN CBR DE 30%.

PLANO CONSTRUCCION

R. ARANGUIZ G. & INGENIEROS ASOC. ARCOFEN LTDA.	TITULO PROYECTO	AMARRINES 2400 GARRERAS COMPLEJO PATINODROMO ESTADIO NACIONAL	ARQUITECTO
	CONTENIDO	PLANTA PATINODROMO Y CANCHA DE HOCKEY	INGENIERO
APROBADO	ELABORADO	REVISADO	PROYECTO
FECHA	15/05/2005	FECHA	15/05/2005
MODIFICACION		MODIFICACION	
APROBADO 4000	05/07/05	FECHA	05/07/05
FECHA	05/07/05	FECHA	05/07/05