
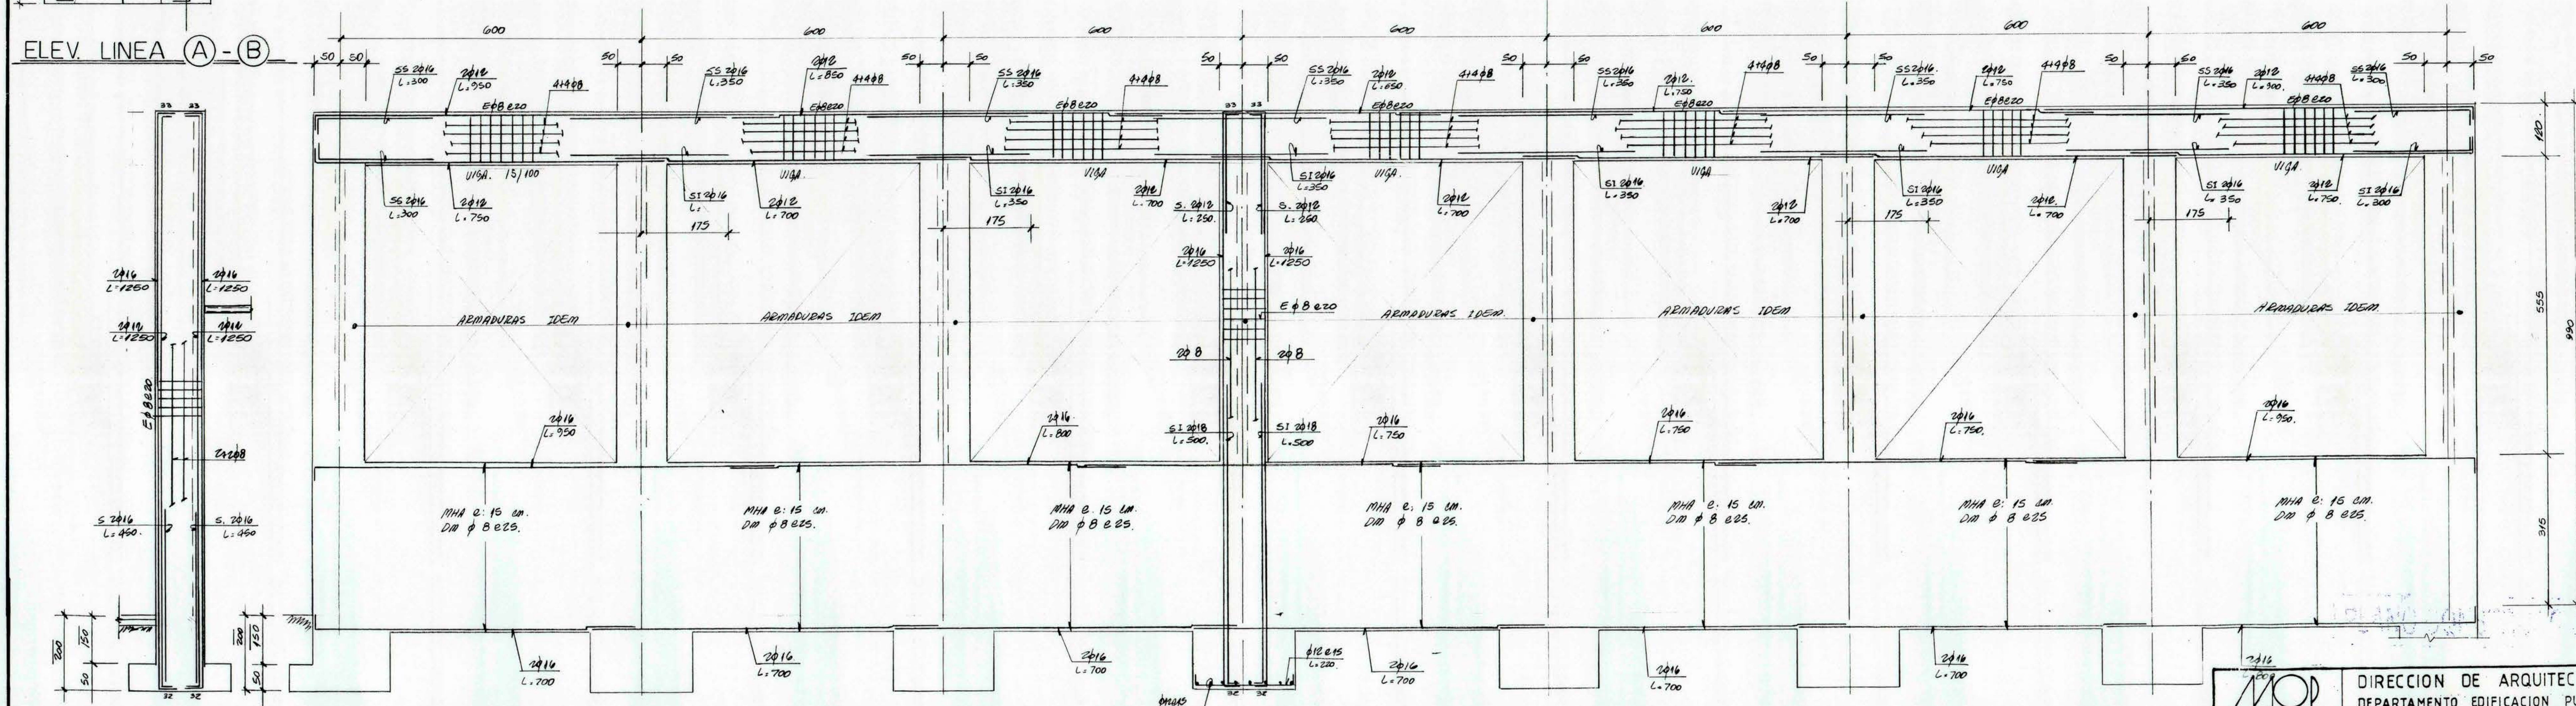
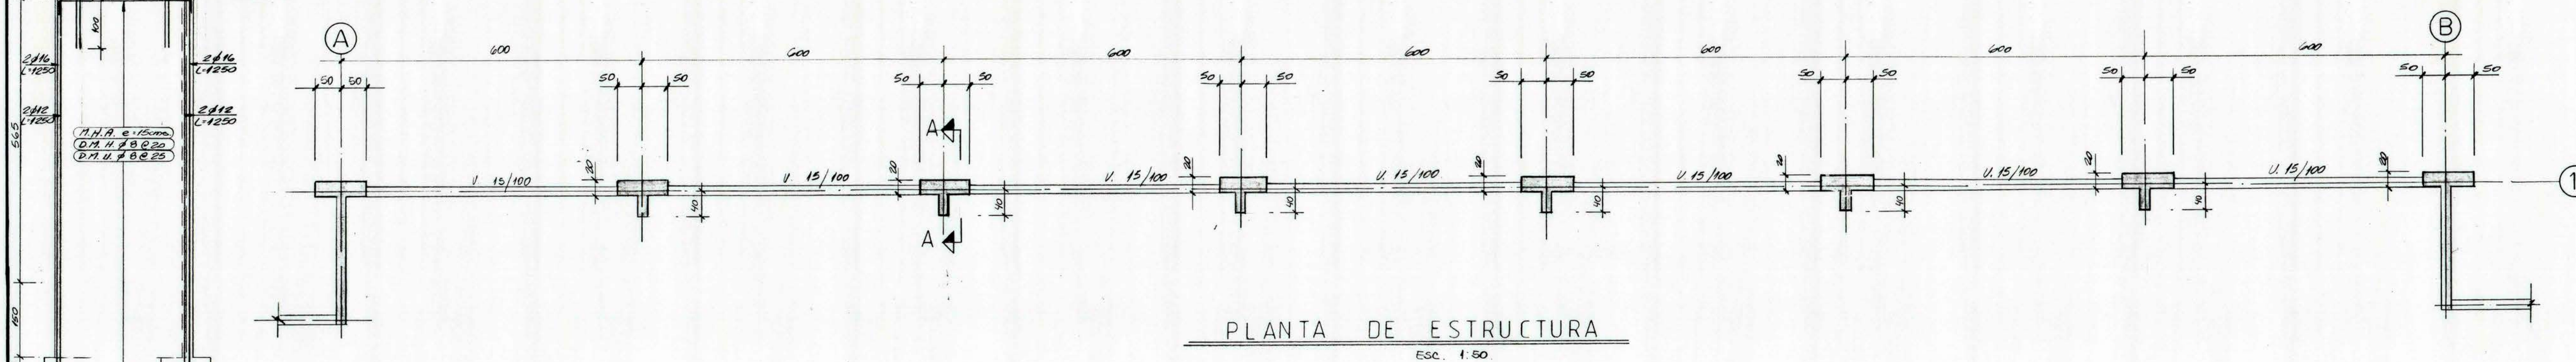


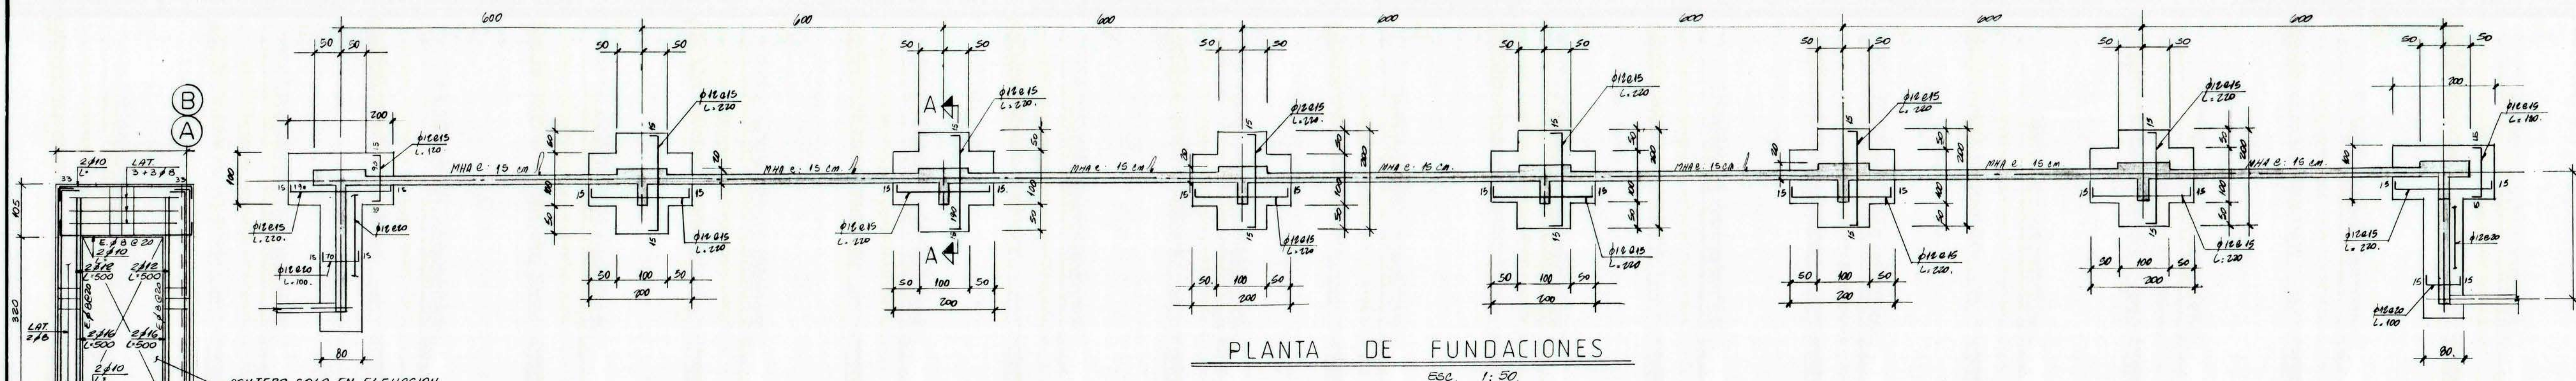

SECCION A-A
ESC. 1:50

ELEVACION EJE 1°
ESC. 1:50

PLANO CONSTRUCCION

MOD

REGION METROPOLITANA
PROV. SANTIAGO
COMUNA NUNDA

OBRA CENTRO DE ALTO RENDIMIENTO POLIDEPORTIVO BATAFA

PLANO: BANTALLA SECCION SUP.

DIBUJO: BASCO S.A.

CALCULO: ARCOSEN ING. LTA.

EMPRESA CONSTRUCTORA: BASCO S.A.

JEFE DEPTO. ARCHIVO TECNICO

ARGTO: C. TOLEDO, C.

ESCALA: 0