




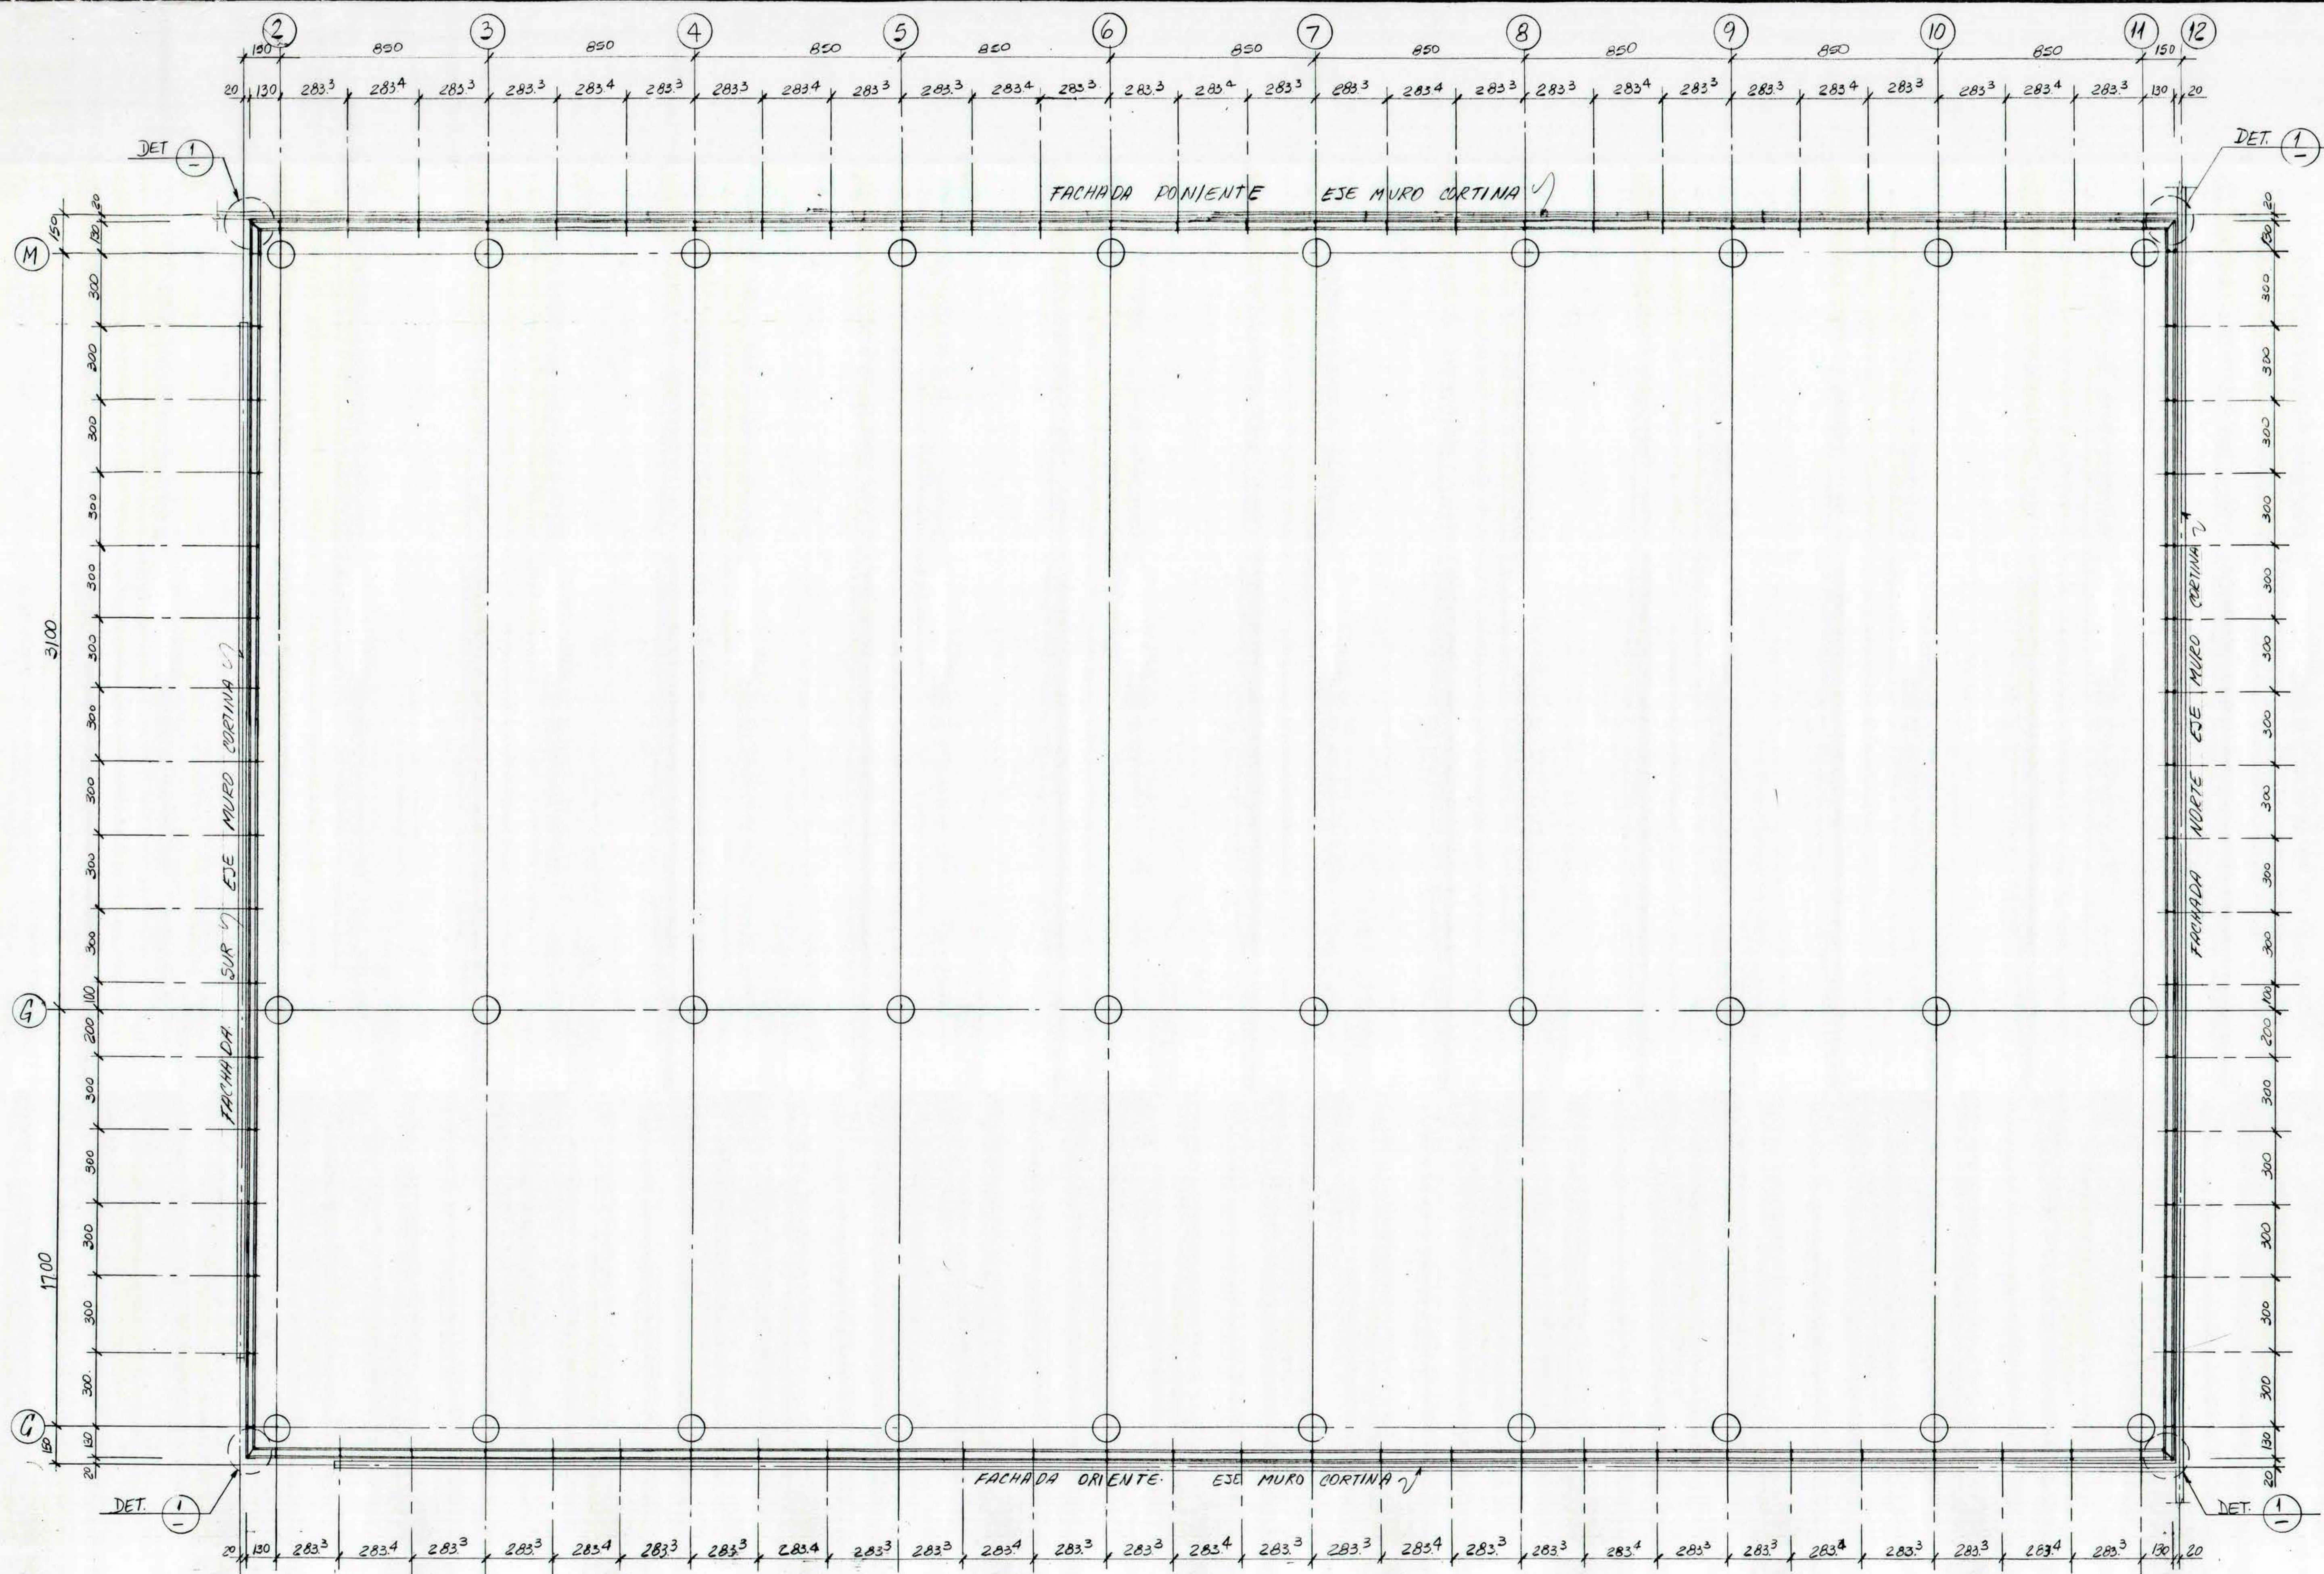




PLANTA GENERAL MUROS CORTINAS
ESC 1/125

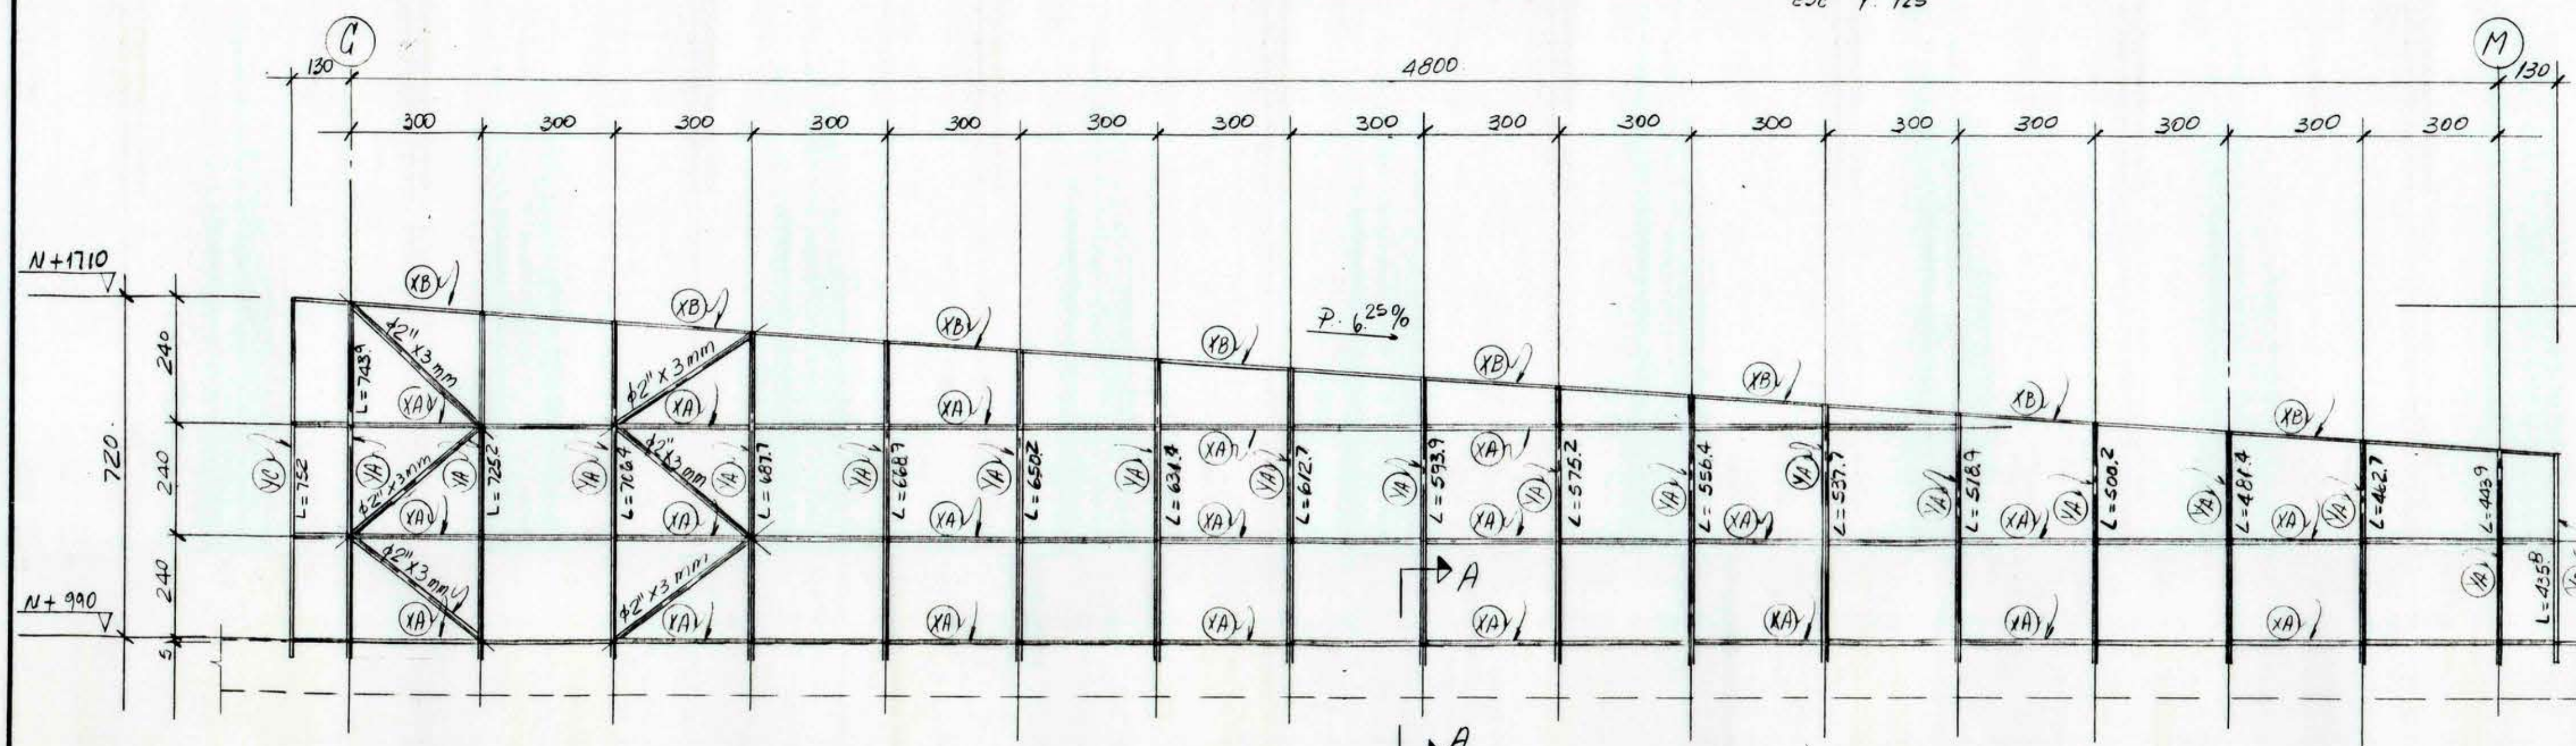

ESTRUCTURA MURO CORTINA FACHADA NORTE
ESC 1/100

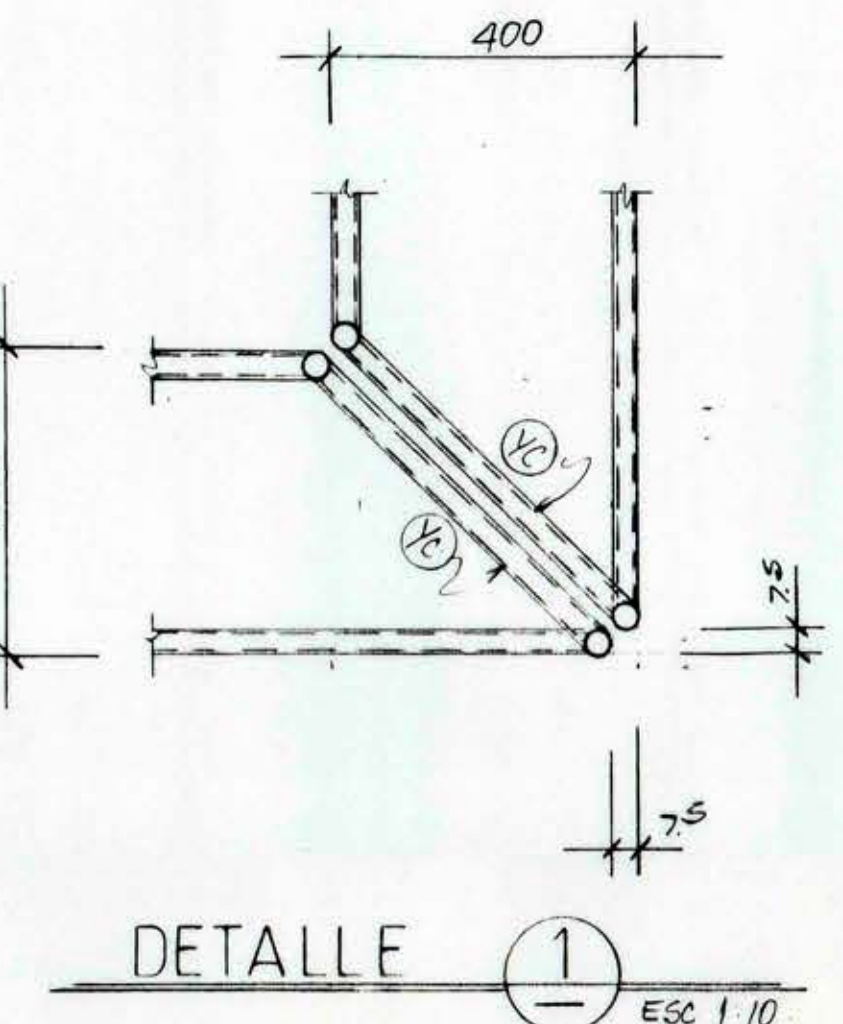

DETALLE 1
ESC 1/10

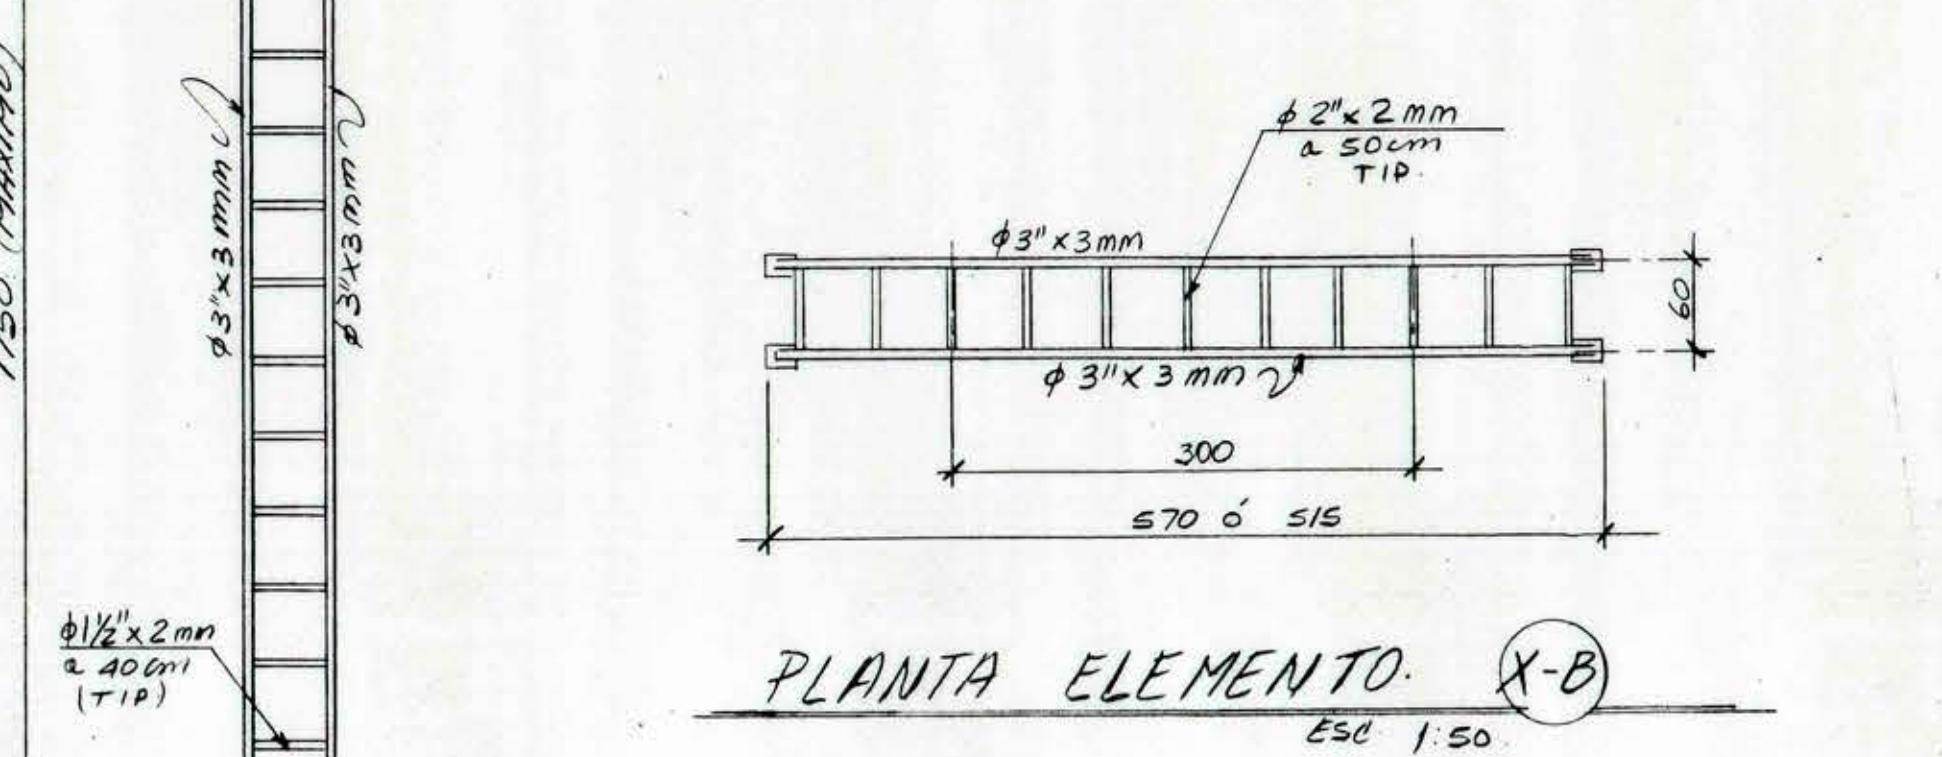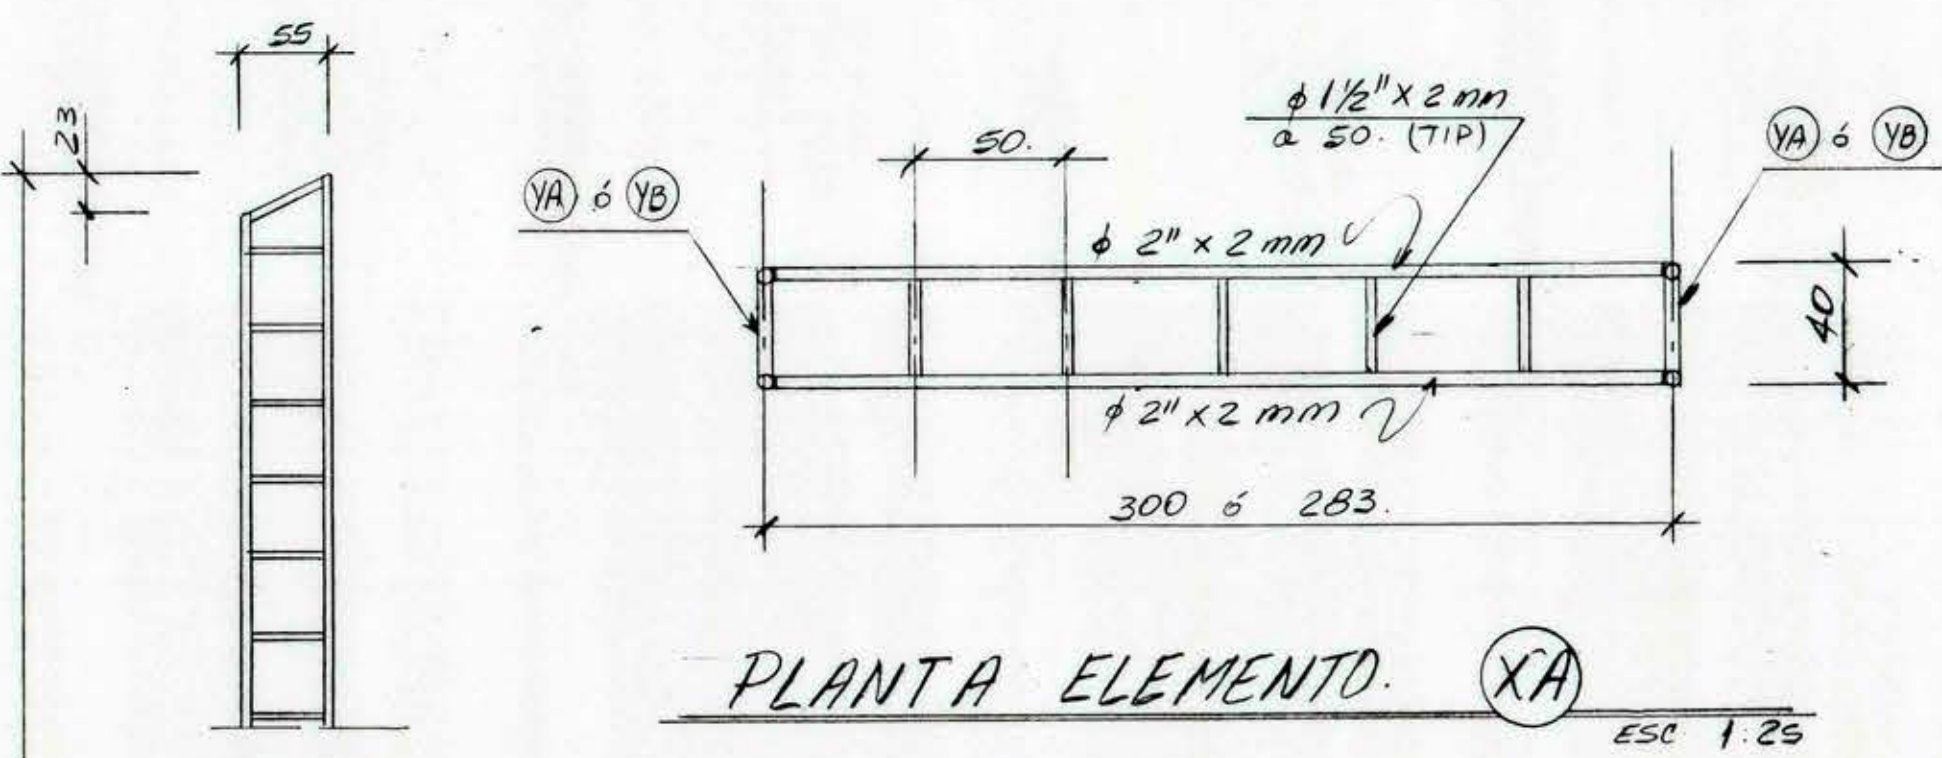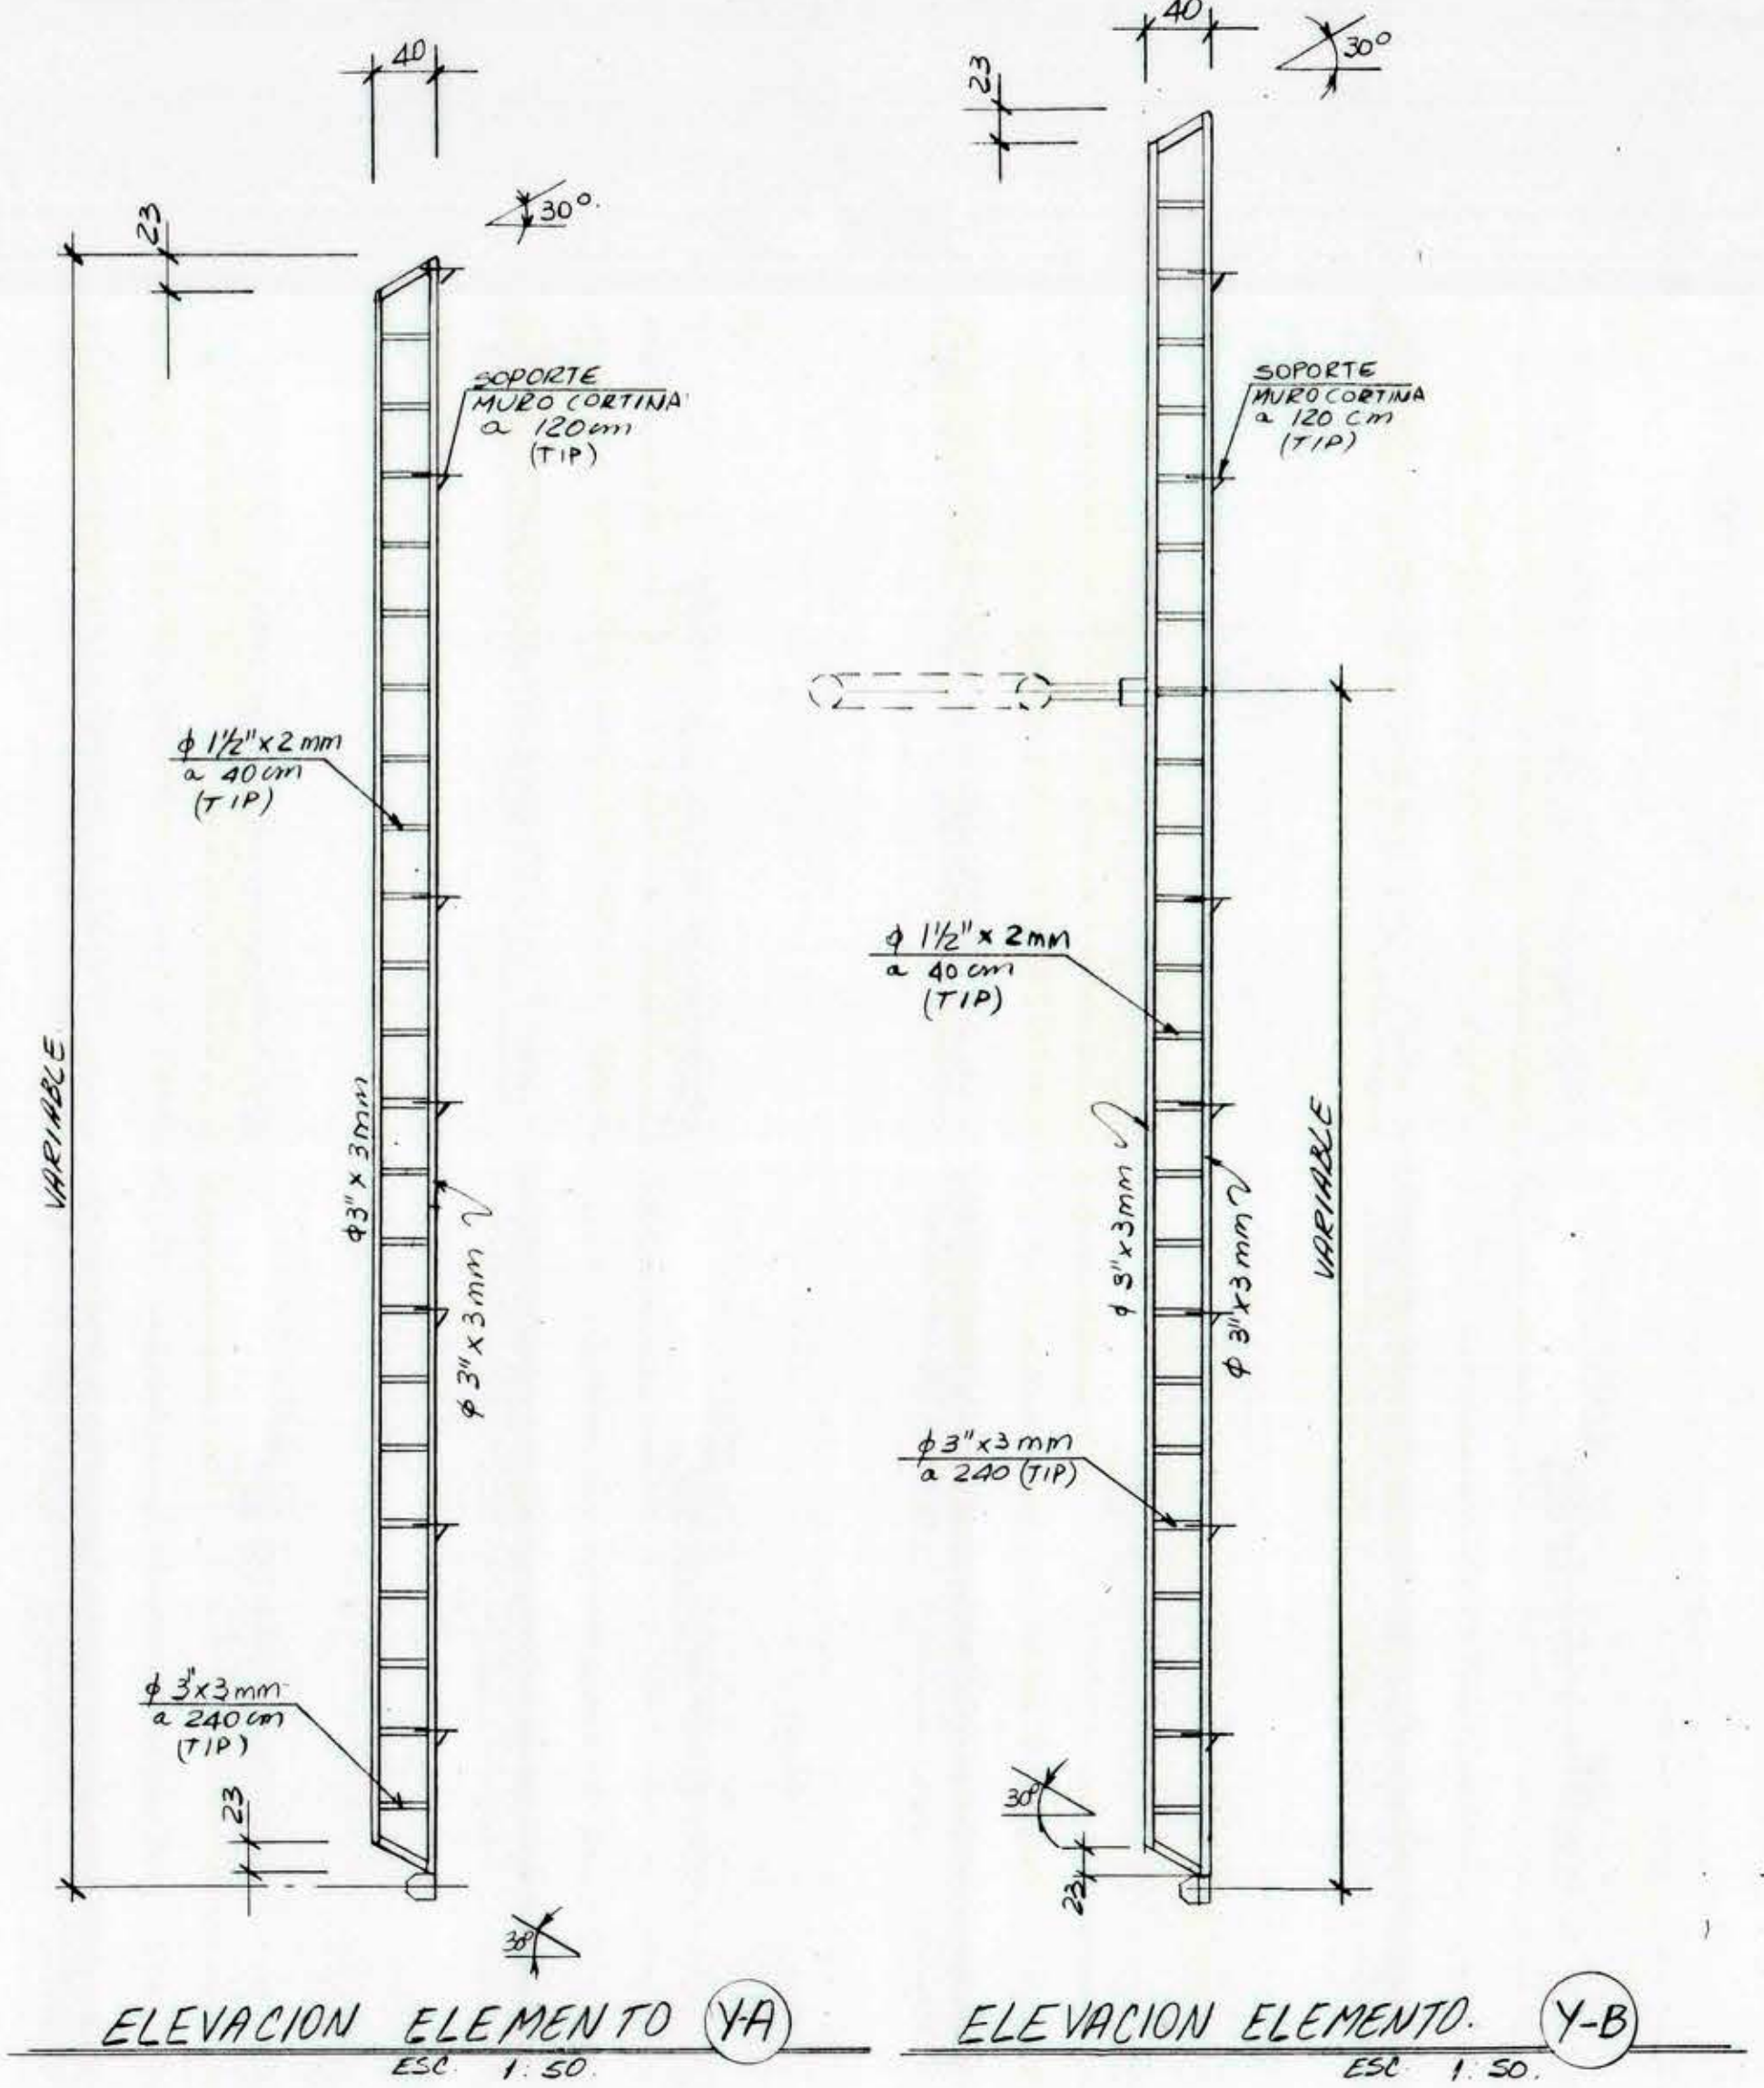

- NOTAS-
- 1- ACERO ESTRUCTURAL A37-285C
 - 2- LAS SOLDADURAS SERAN DE FILETE Y SU ESPESOR DEPENDERAN DE LAS RANCHAS A UNIR (S.I.C)

PLANO CONSTRUCCION

MOD		DIRECCION DE ARQUITECTURA	
REGION METROPOLITANA		DEPARTAMENTO EDIFICACION PUBLICA	
PROY. SANTIAGO	OBRA	CENTRO DE ALTO RENDIMIENTO POLIDEPORTIVO PETAJA	
COMUNA MUÑOA	PLANO	MUROS CORTINAS	
CALCULO	DIBUJO	CROQUIS DE UBICACION	
ARCOSIN ING. CIA.	J.A. QUELLLOS V.		
EMPRESA CONSTRUCTORA	LAMINA		
BASCO SA.	DE		
JEFE DEPTO.	FECHA		
	FEB. 95		
ARQUIT. C. TOLEDO C.	FORMATO		
ESCALA	ARCHIVO TECNICO		
0 INICIALES			