

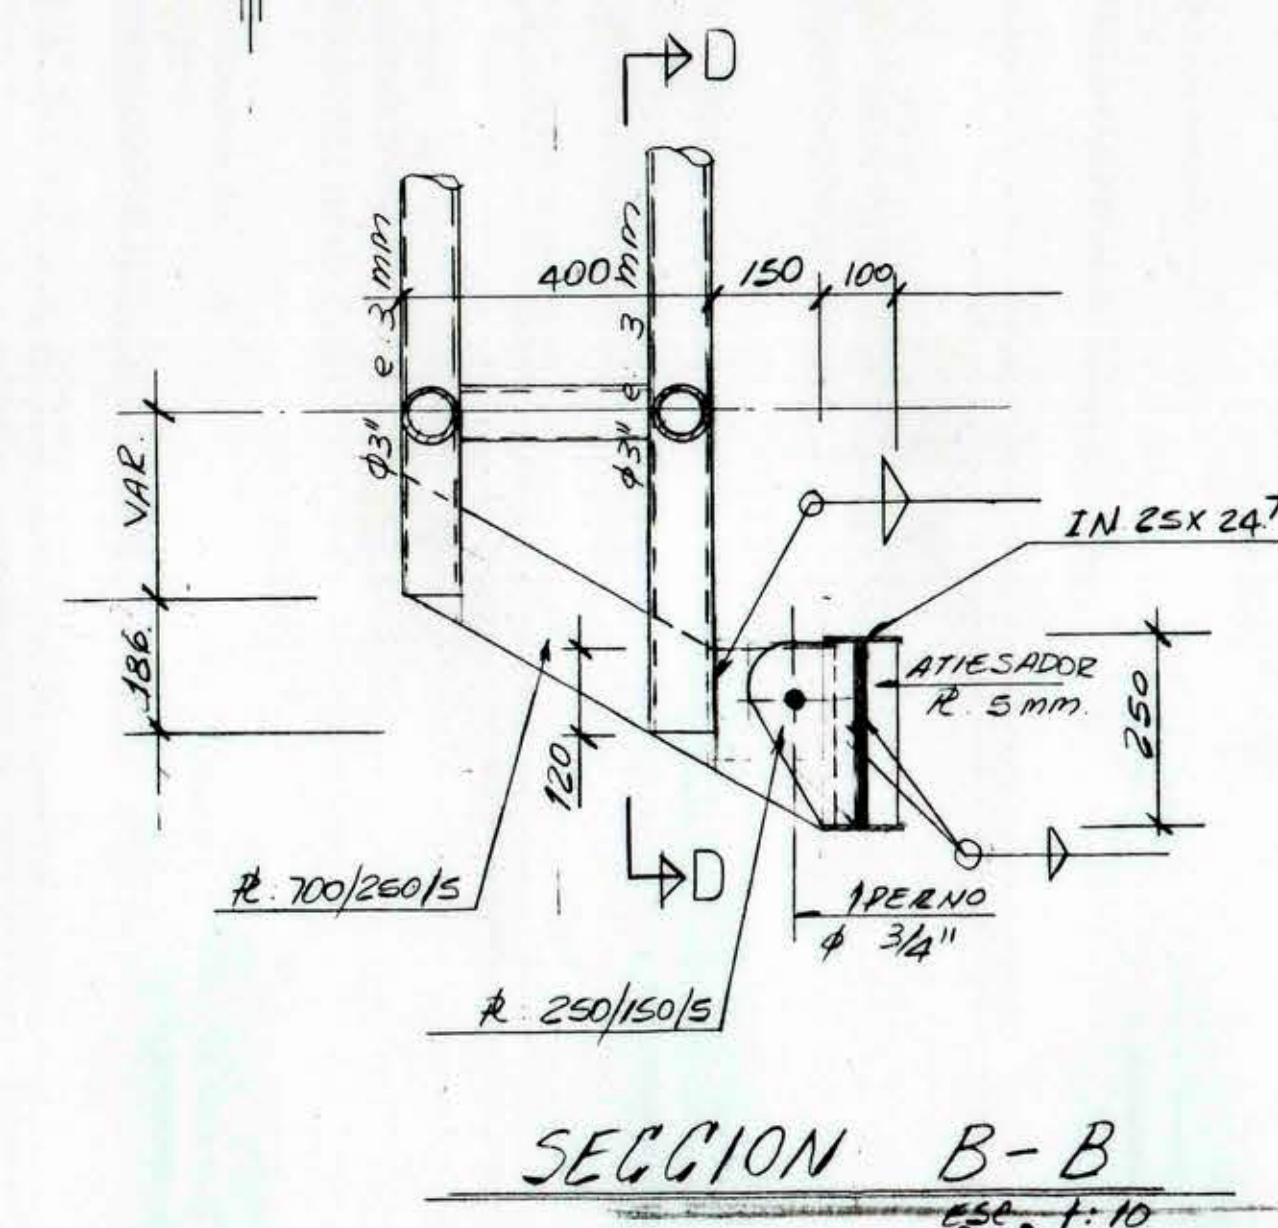
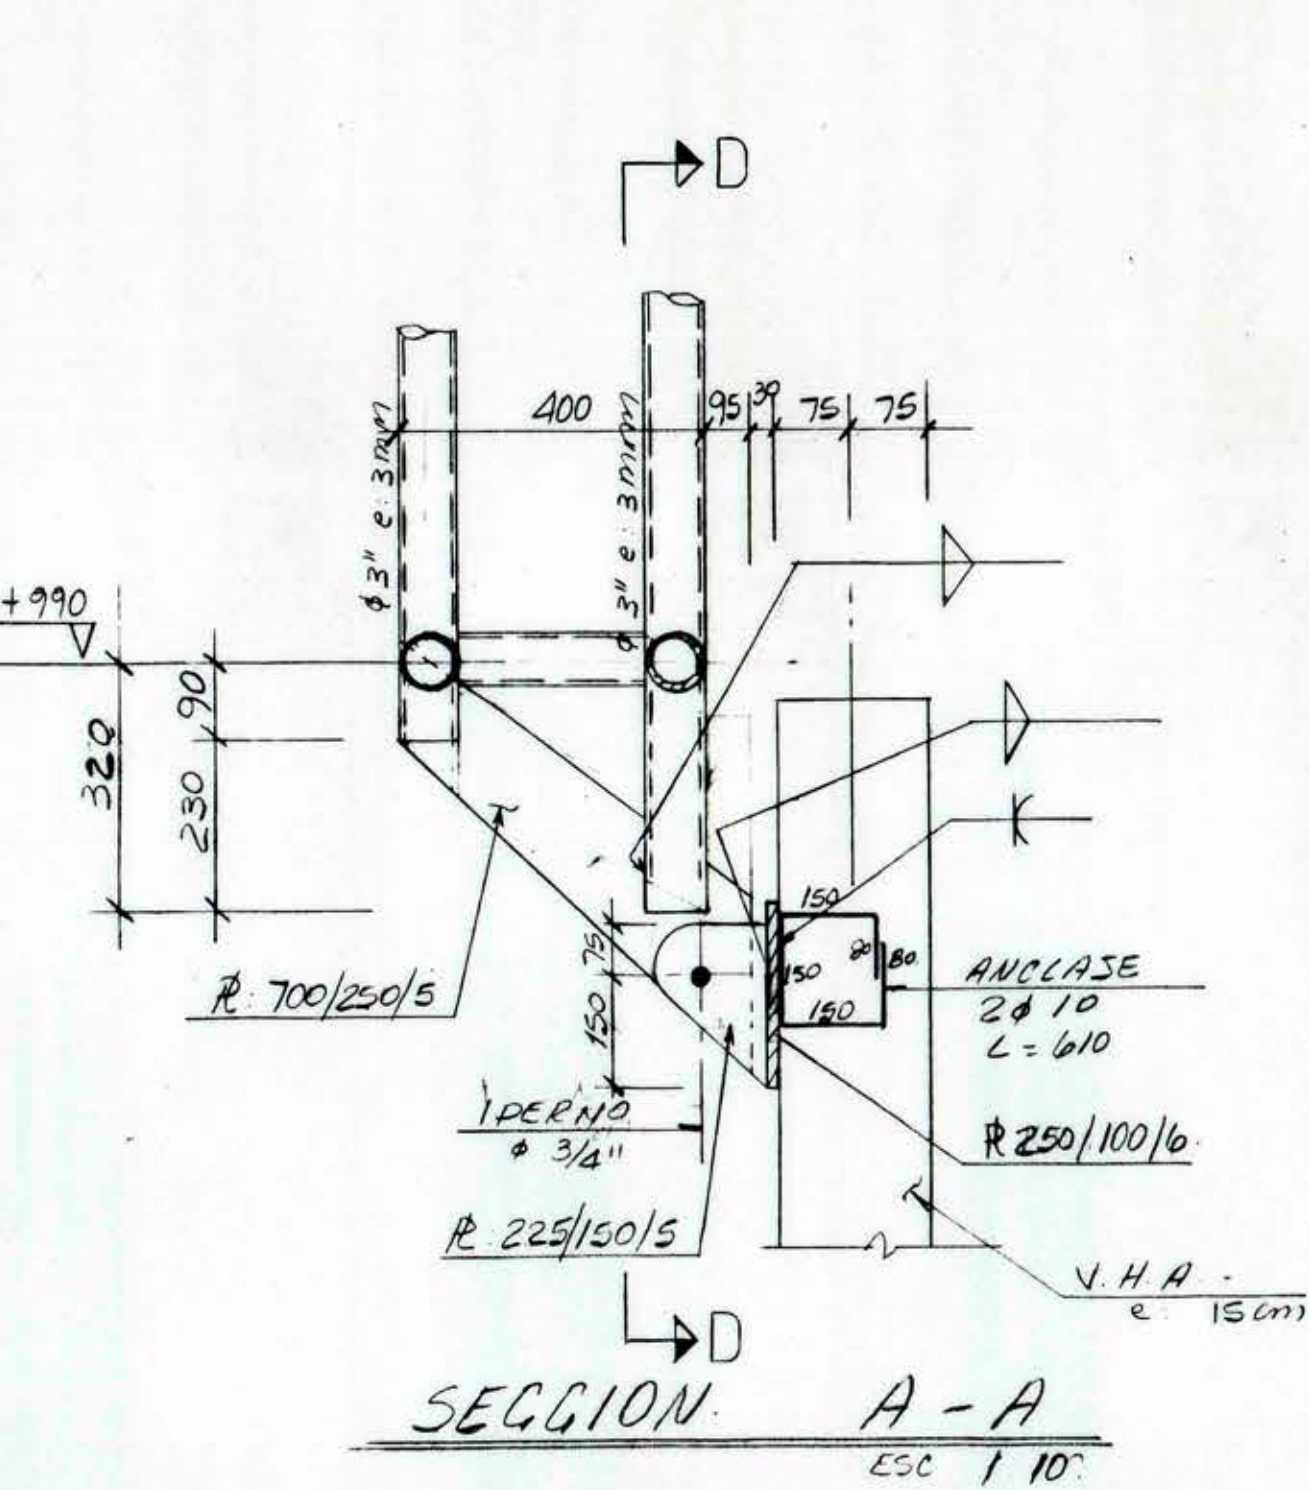
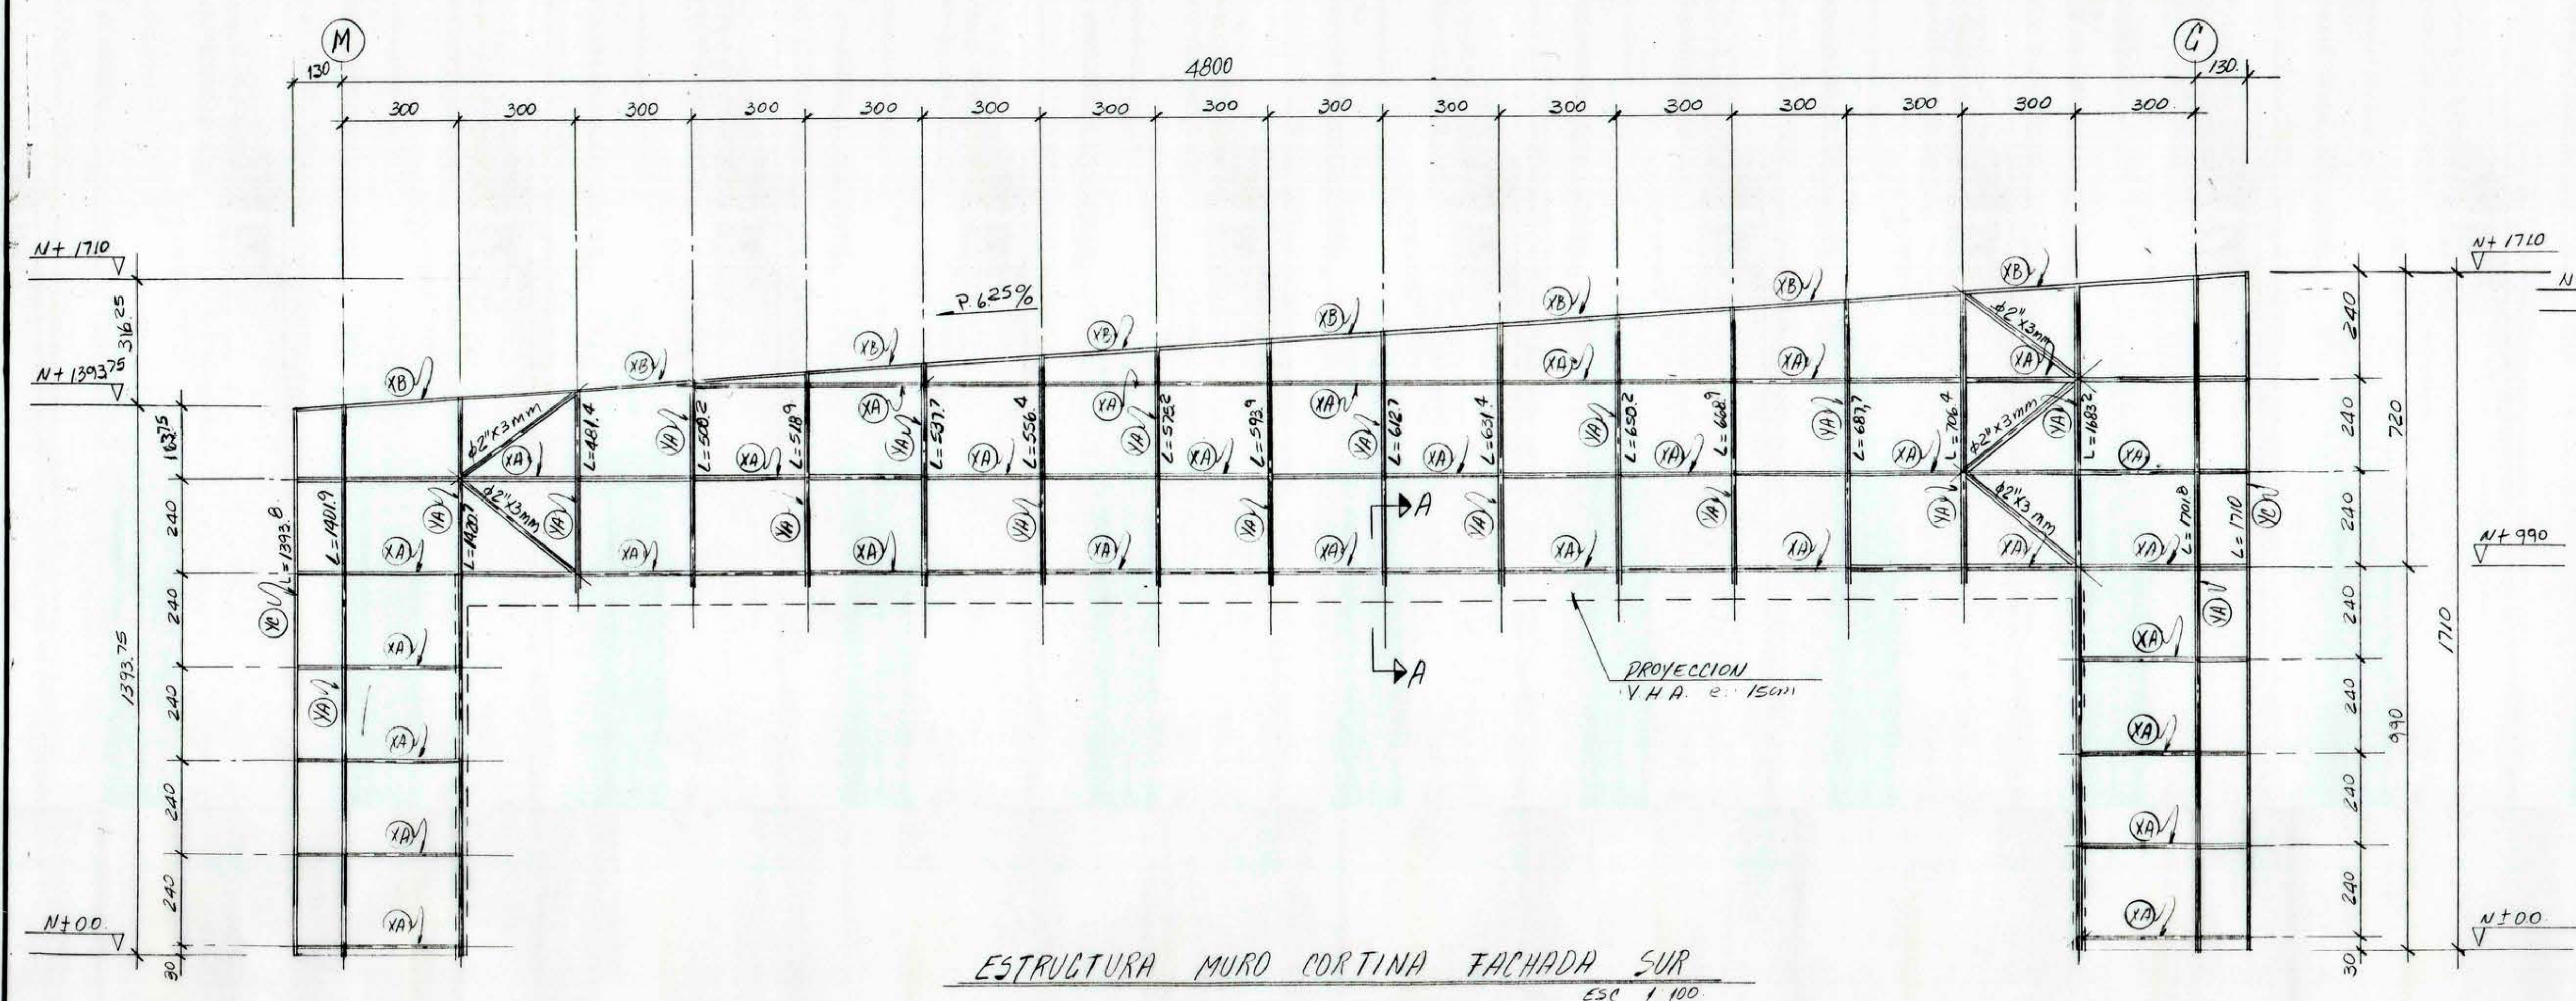
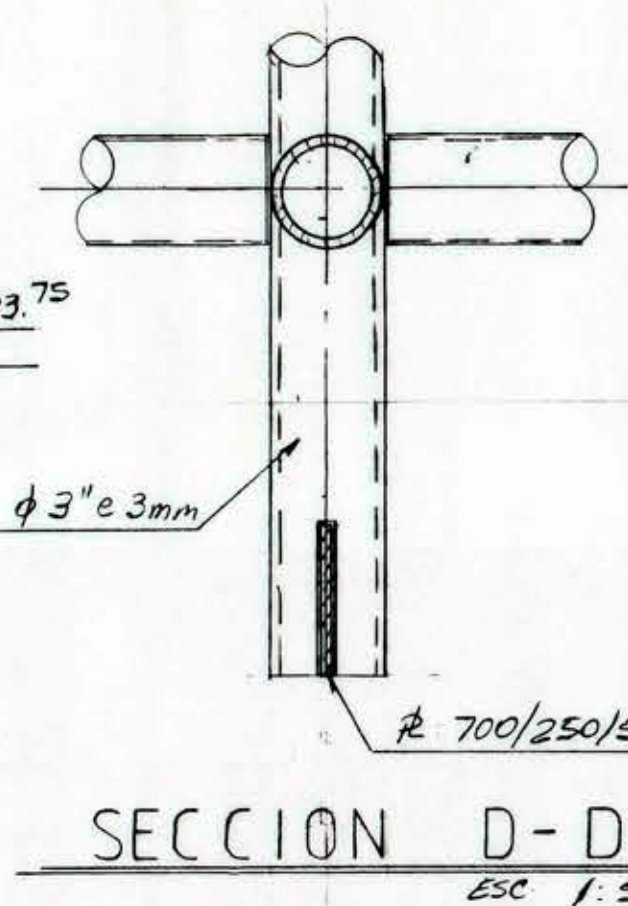
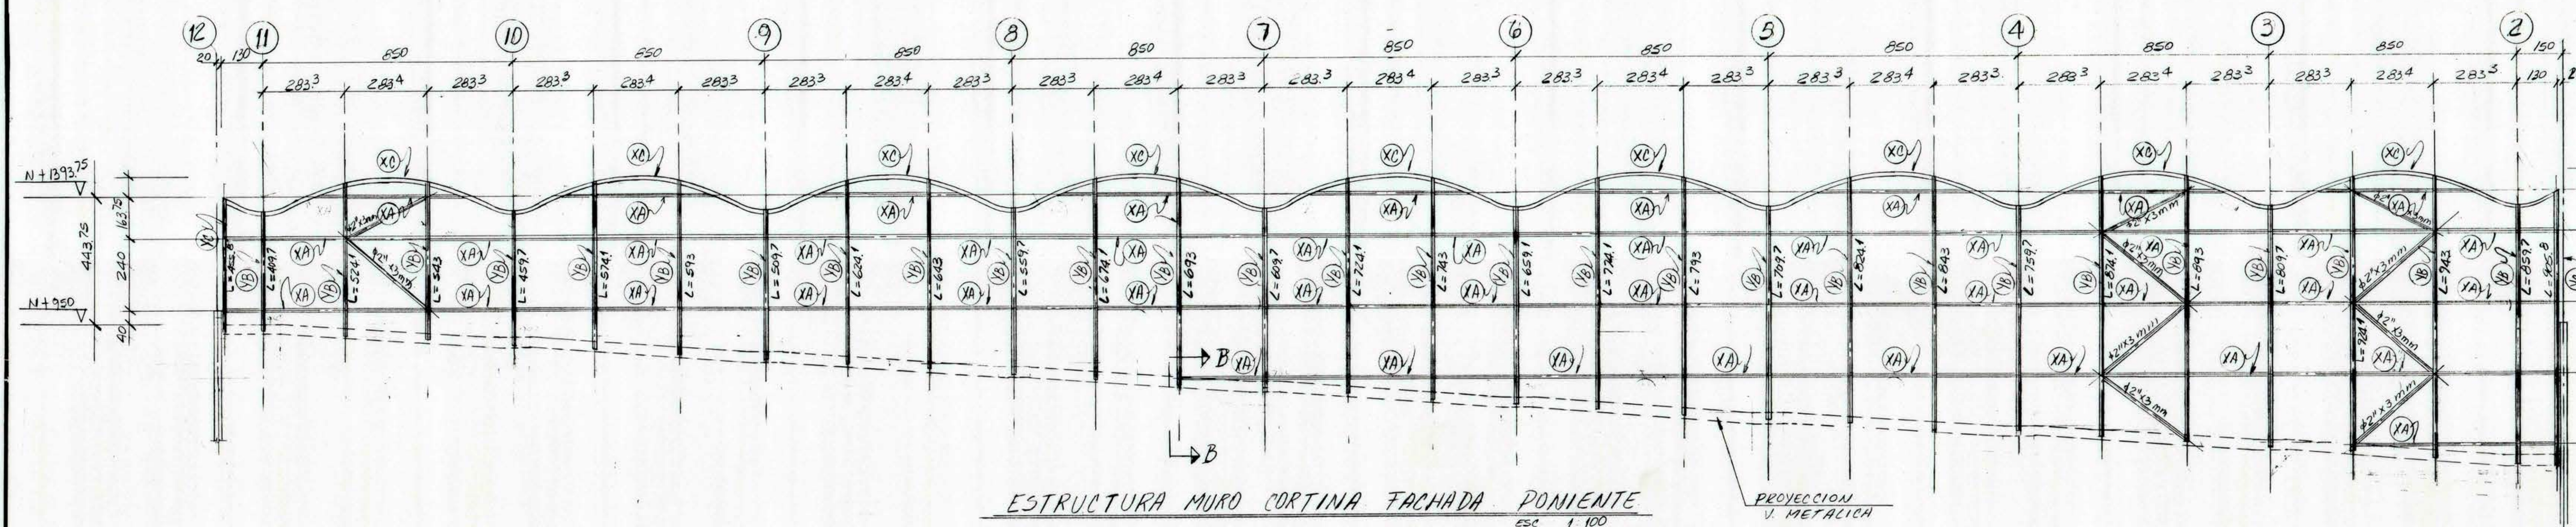
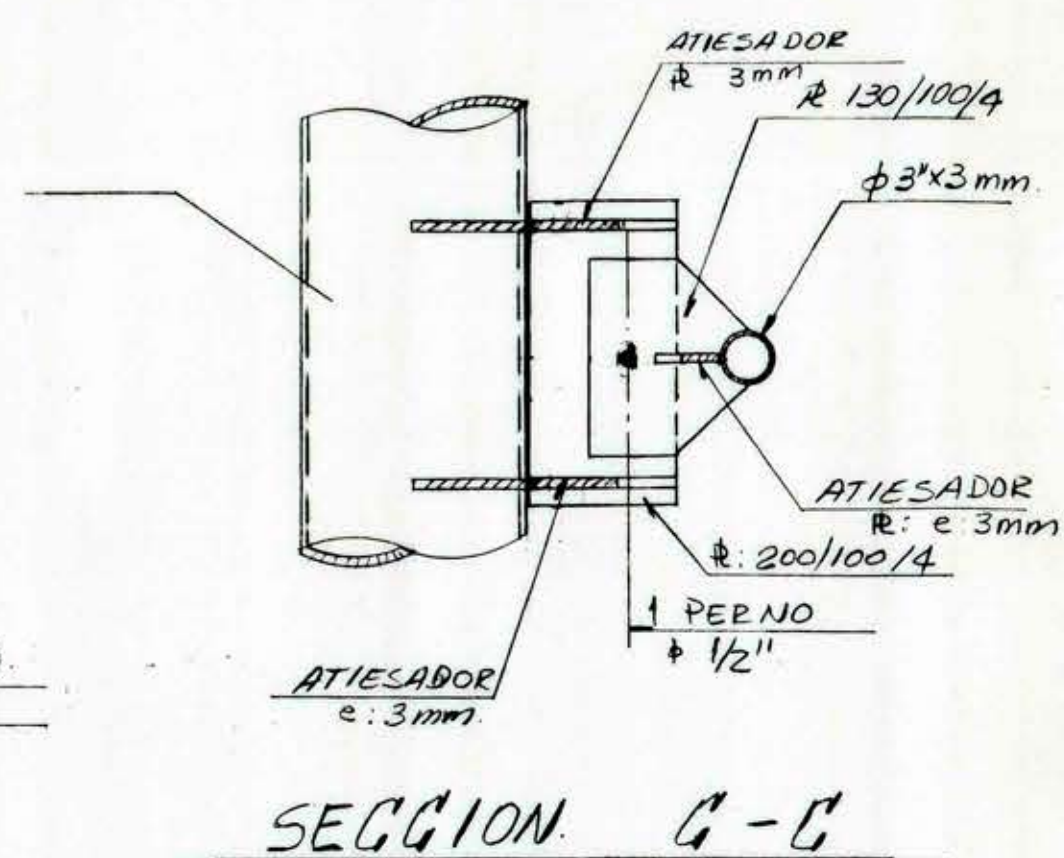


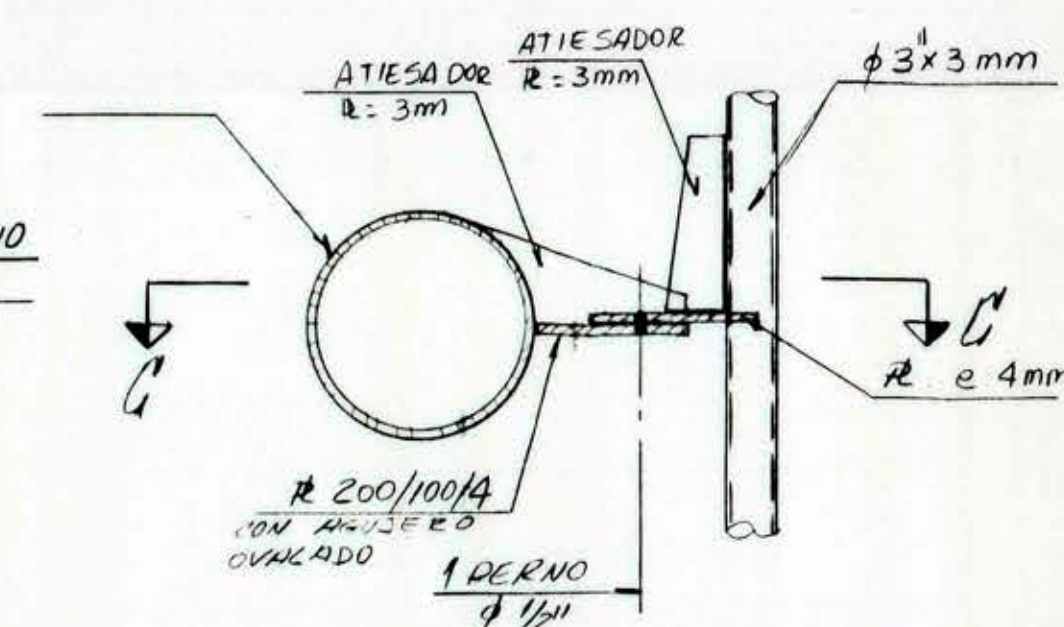

NOTAS:-
1.- APROBADO ESTRUCTURAL H37-24 ES
2.- LAS SOLDADURAS SEGUN ENFITELES Y
SU EXPRIDE DEBE SER DE LAS MARCAS
A UNIR (S.I.C.)

PLANO CONSTRUCCION

MOD		DIRECCION DE ARQUITECTURA	
REGION METROPOLITANA		DEPARTAMENTO EDIFICACION PUBLICA	
PROV. SANTIAGO		OBRA CENTRO DE ALTO RENDIMIENTO POLIDEPORTIVO 1ª ETAPA	
COMUNA NUNOA		PLANO MUROS CORTINAS	
CALCULO		DIBUJO	
ARCOSEN ING. LTDA.		J.A. RUIZILLOS V.	
EMPRESA CONSTRUCTORA		LAMINA	
BASCO SA.		DE	
JEFE DEPTO.		FECHA	
ARGTO. C. TOLEDO C.		FEB 95	
ESCALA		FORMATO	
O INDECADAS		ARCHIVO TECNICO	

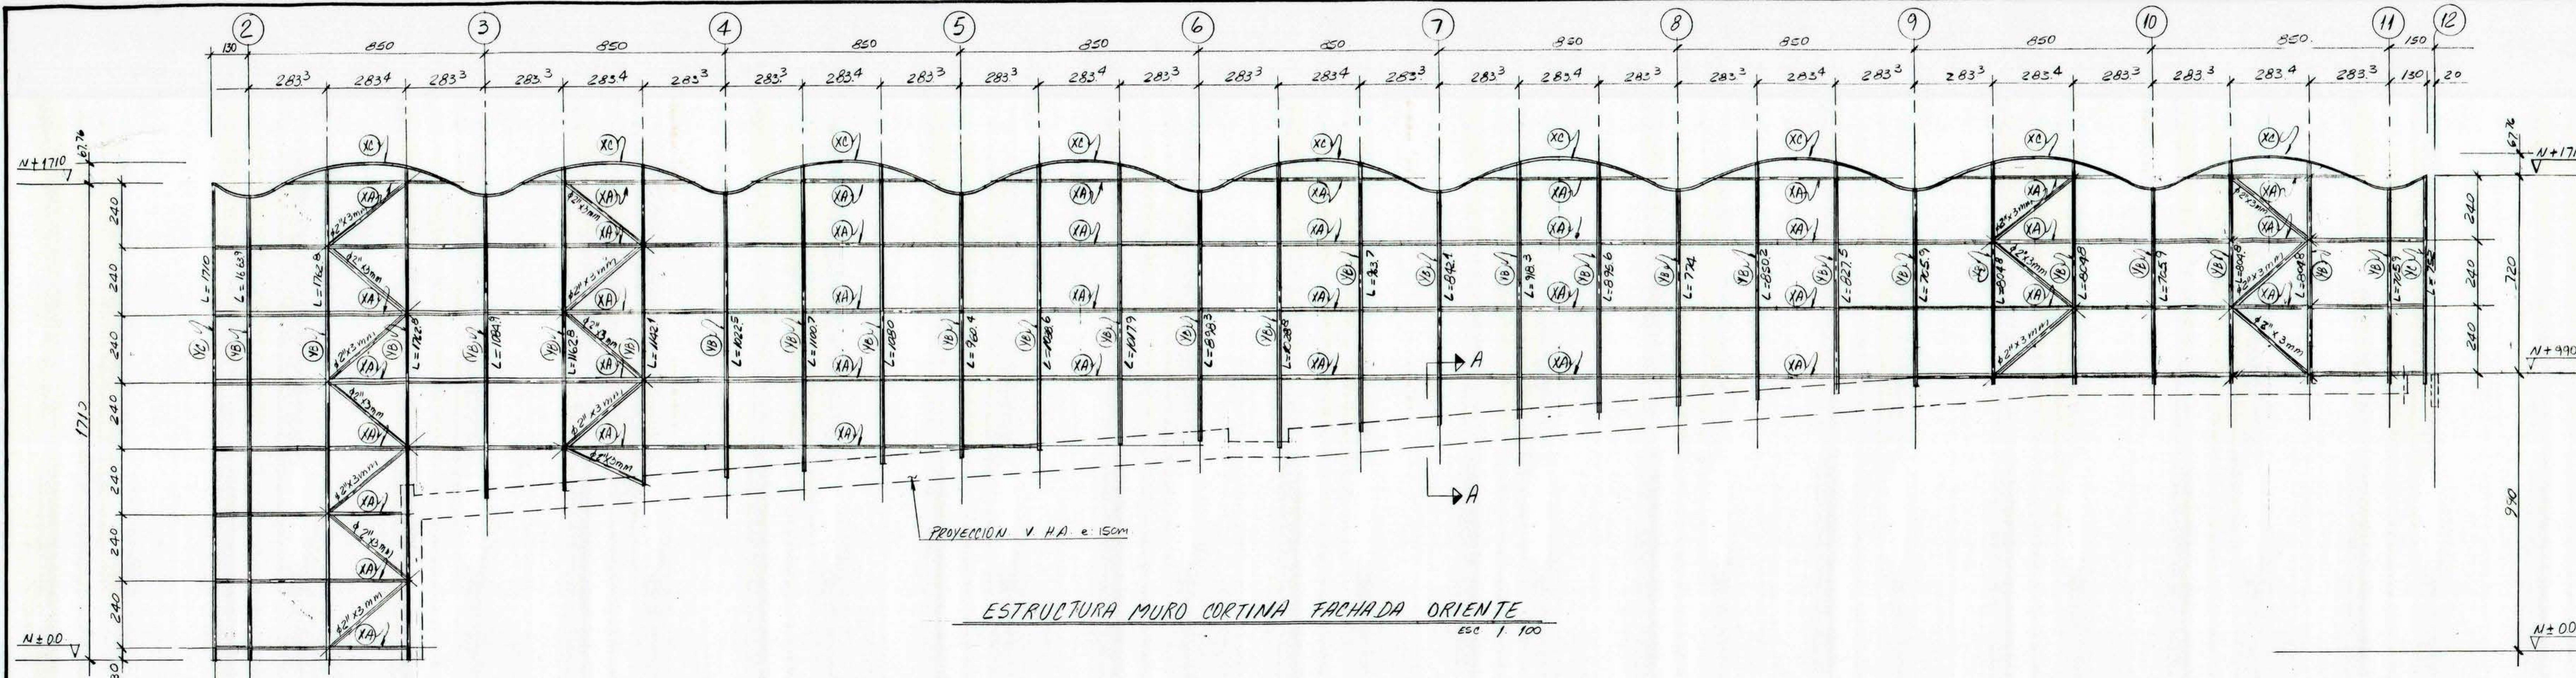