



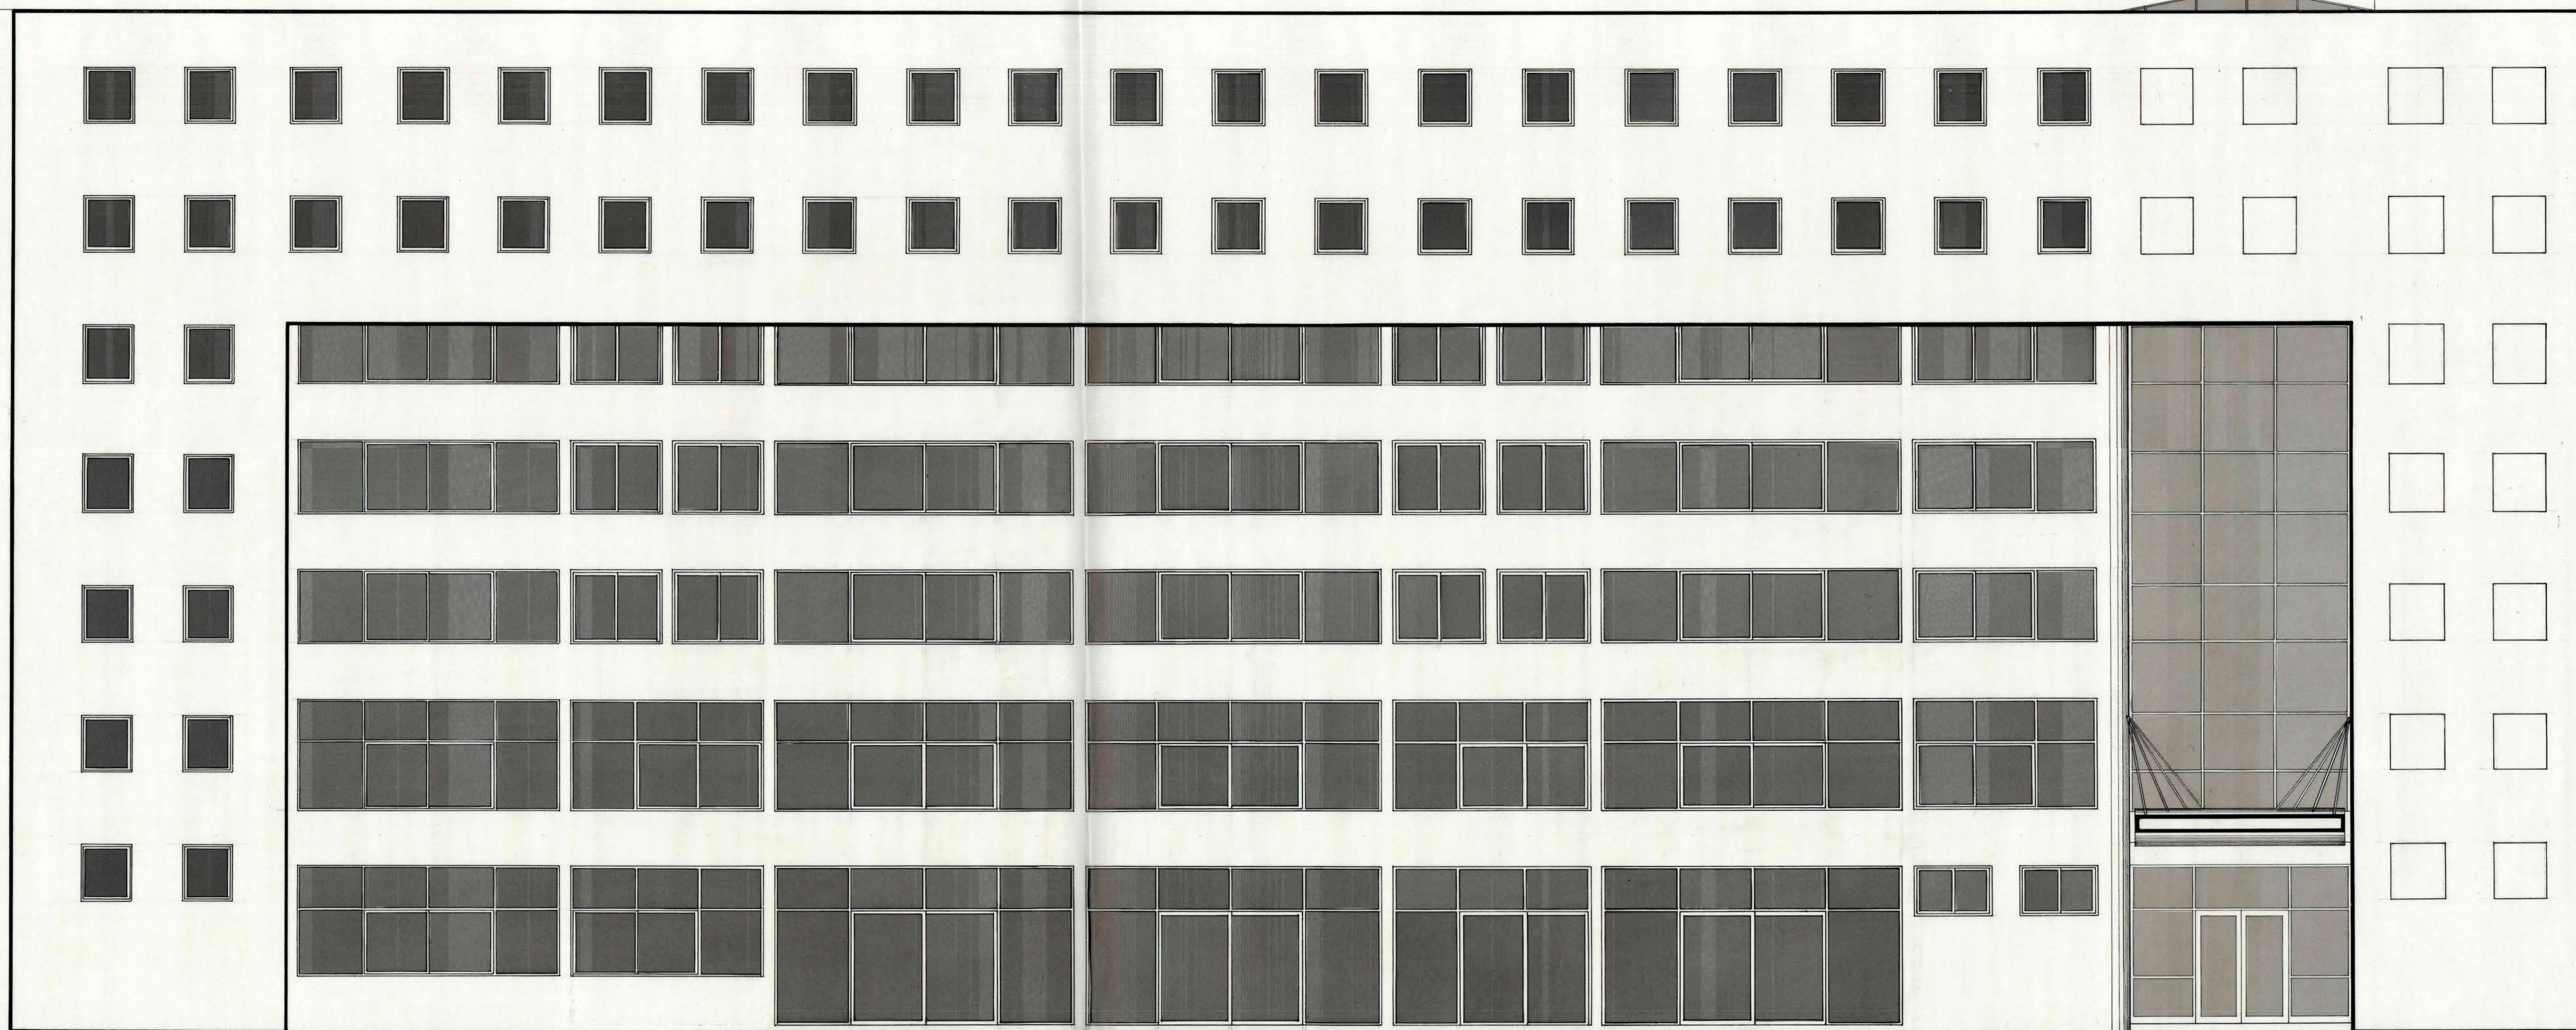

ELEVACION SUR

PLANO CONSTRUCCION

MOD		DIRECCION REGIONAL METROPOLITANA DE ARQUITECTURA	
REGION METROPOLITANA	OBRA:	CONSTRUCCION HOTEL DEPORTIVO C.A.R. I Y II ETAPA ESTADIO NACIONAL.	
PROVINCIA SANTIAGO			
COMUNA NUNOA			
ARQUITECTO REGIONAL	CONTENIDO:	ELEVACION SUR	
NATIP CHAIN TANA	CONTRATISTA:	ARQUITECTOS CONSULTORES	PLANO N°:
DPTO. INFRAEST. DISEÑO			
IGNACIO RUIZ	CONSTRUCTORA BASCO S.A.	M. CAMUS	C. CORDOVA
ARQUITECTO JEFE	DISEÑO:	FECHA:	ESCALA:
	P.L.A.	NOVIEMBRE 1990	1:50

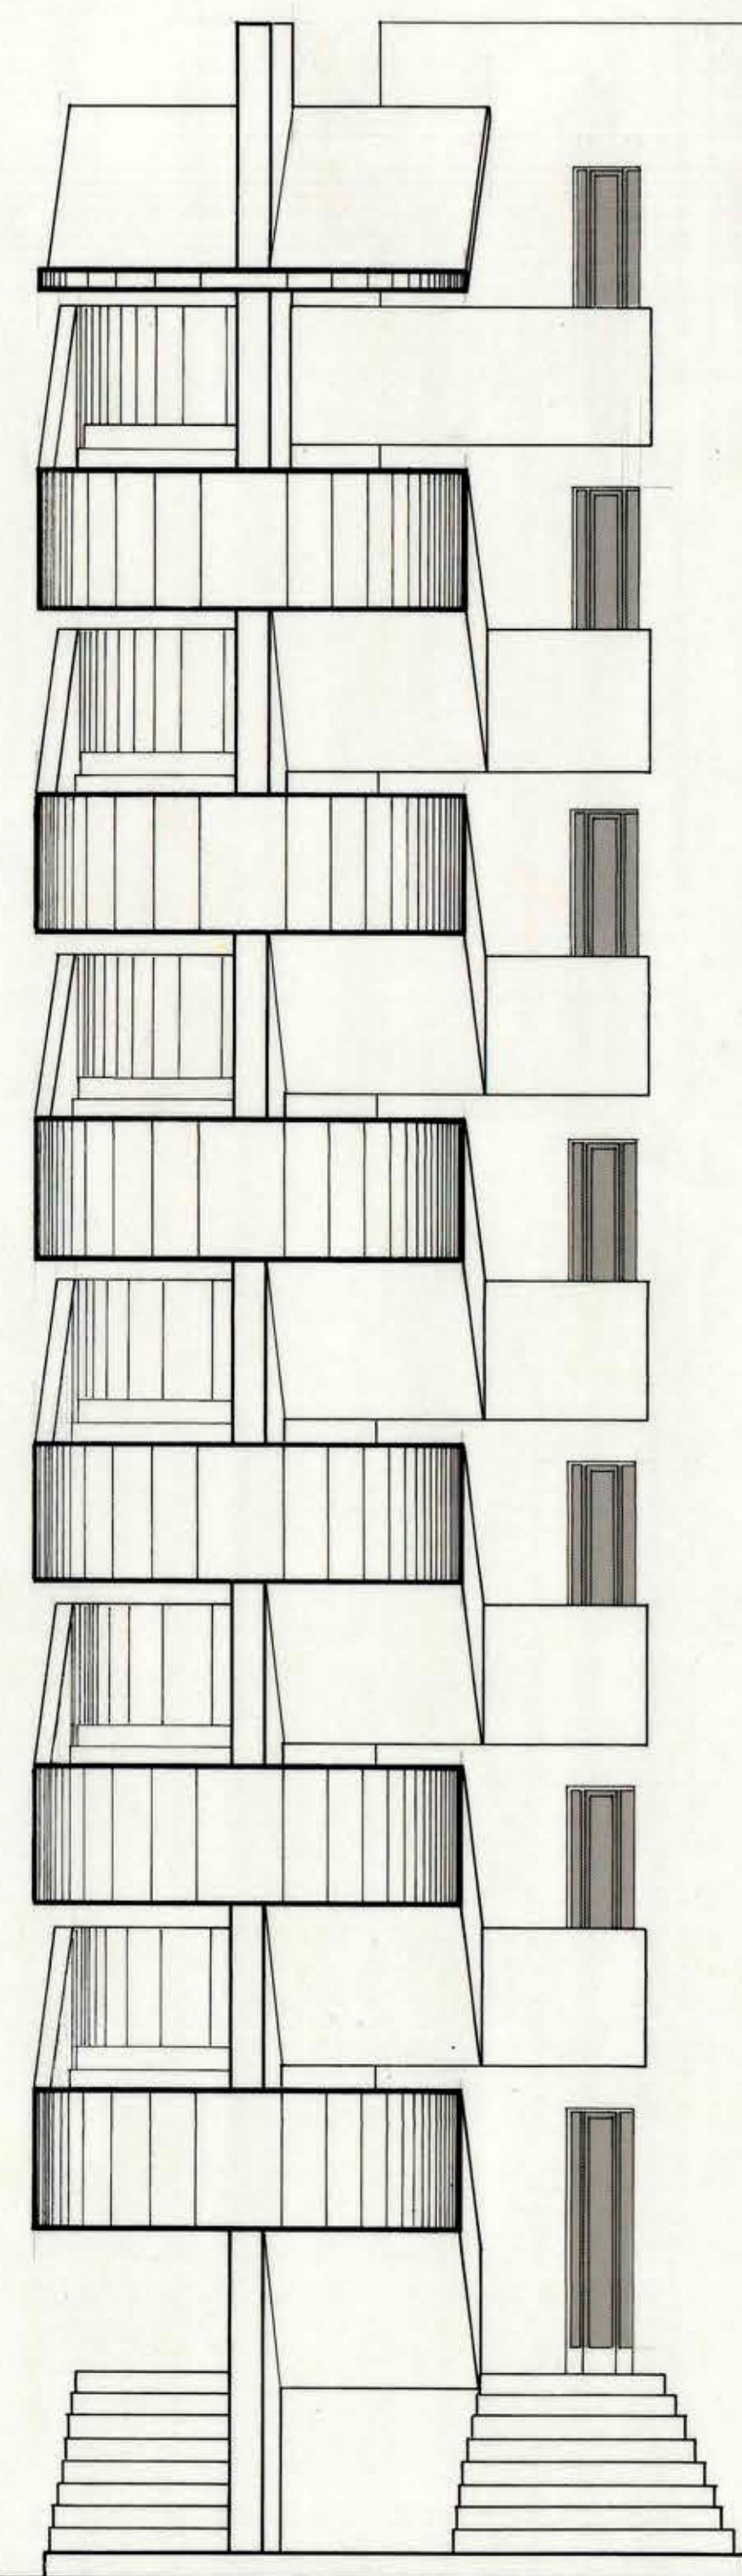