


PROPUESTA ILUMINACIÓN DE ACENTO ENTRE CONTRAFUERTES ACCESO FACHADA PRINCIPAL Y POSTERIOR LUMINARIA EMBUTIDA A PISO ERCO TESIS.

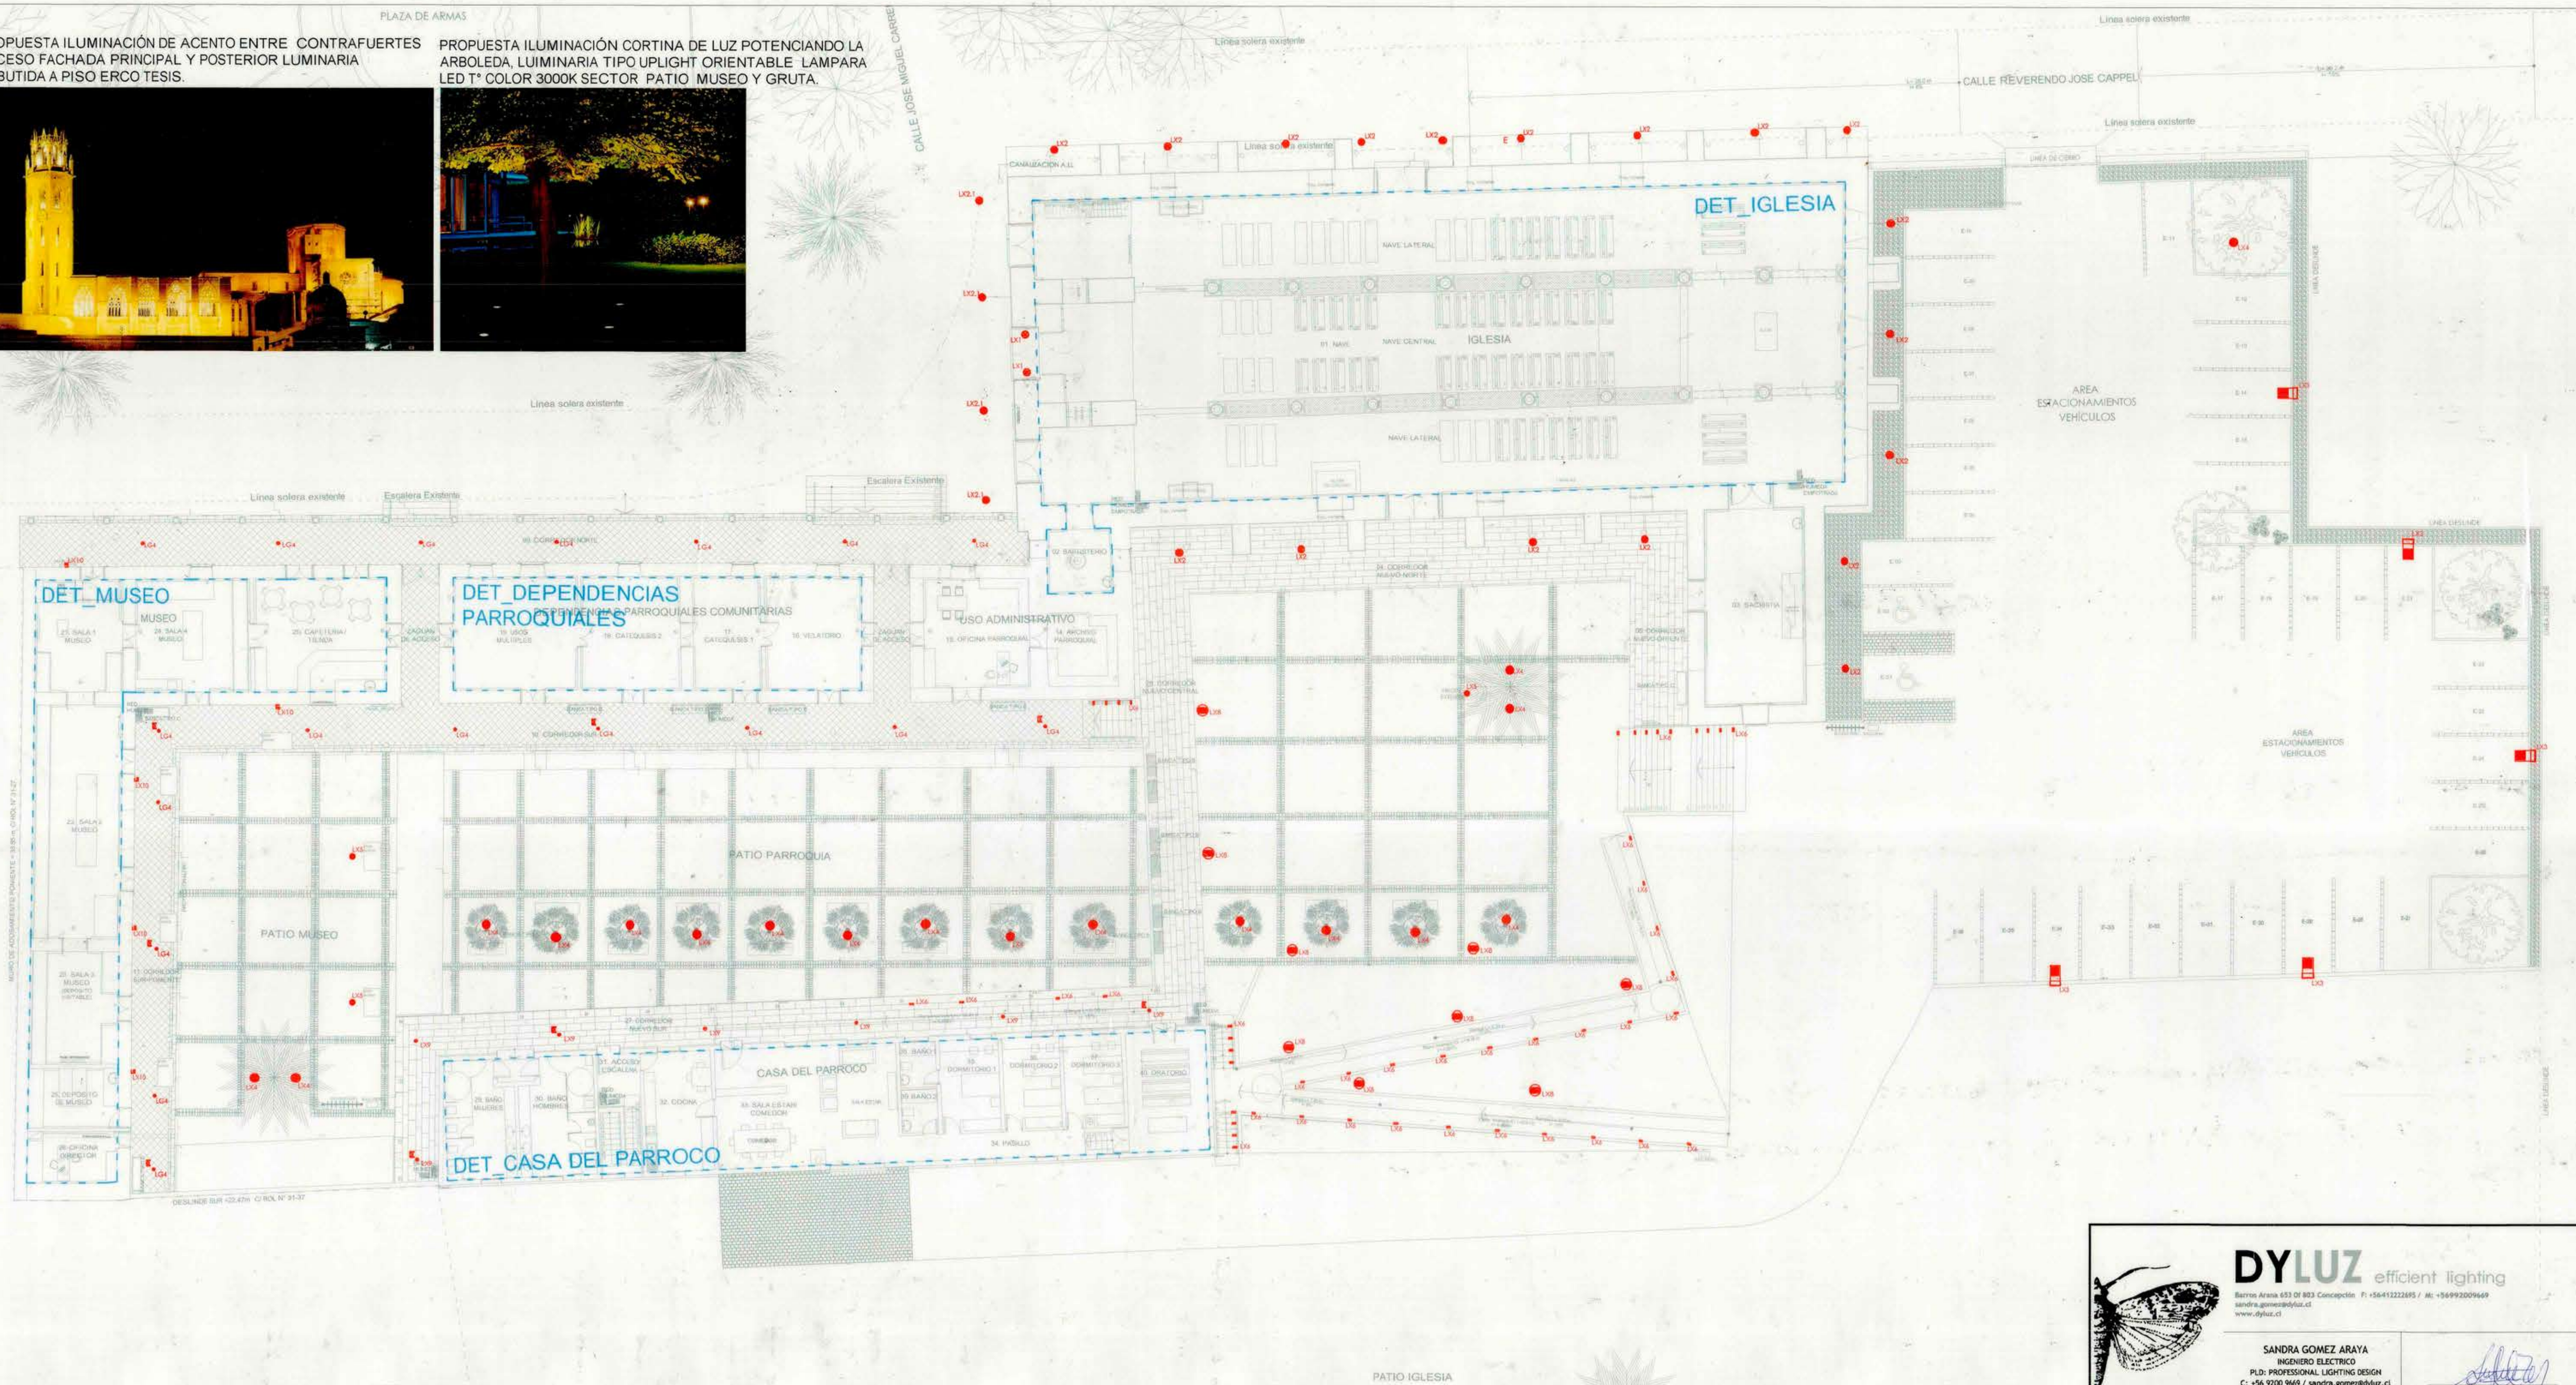

PROPUESTA ILUMINACIÓN CORTINA DE LUZ POTENCIANDO LA ARBOLEDA, LUMINARIA TIPO UPLIGHT ORIENTABLE LAMPARA LED T* COLOR 3000K SECTOR PATIO MUSEO Y GRUTA.



SIMBOLOGÍA ILUMINACIÓN - FACHADA PARROQUIA

CANTIDAD	DESCRIPCIÓN	Ejecución	Clase
02	Modelo de Luminaria ERCO TESIS 33418.000 12 W 4000K BLANCO NEUTRO Tipo de Lámpara LED Potencia 12W Altura Suelo Color Gris Ubicación Acceso	Embudo Acceso	II IP IK V 220[V]
18	Modelo de Luminaria ERCO TESIS 33474.000 16 W 3000K BLANCO CALIDO Tipo de Lámpara LED Potencia 16W Altura Suelo Color Gris Ubicación Ext. Iglesia	Embudo Ext. Iglesia	II IP IK V 220[V]
4	Modelo de Luminaria ERCO TESIS 33580.000 24W 3000K BLANCO CALIDO Tipo de Lámpara LED Potencia 24W Altura Suelo Color Gris Ubicación Ext. Iglesia	Embudo Ext. Iglesia	II IP IK V 220[V]

SIMBOLOGÍA ILUMINACIÓN - GENERAL

CANTIDAD	DESCRIPCIÓN	Ejecución	Clase
18	Modelo de Luminaria TARGETTI BEBOP SUSPENSION 115418EL 3000K Tipo de Lámpara LED Potencia 13W Altura 2.4m Color Deep Black Ubicación Circulación	Suspensión Circulación	I IP IK V 220[V]

SIMBOLOGÍA ILUMINACIÓN - EXTERIOR PARROQUIA

CANTIDAD	DESCRIPCIÓN	Ejecución	Clase
5	Modelo de Luminaria LAMP FLUT 32 LEDS VIAL 6641133 en poste 5m de altura Tipo de Lámpara LED Potencia 62W Altura 6.0 m Color Gris Ubicación Ext. Iglesia	Poste Ext. Iglesia	II IP IK V 220[V]
18	Modelo de Luminaria LAMP UPLIGHT ORIENTABLE 3000K 9341023 Tipo de Lámpara LED Potencia 48W Altura Suelo Color Gris Ubicación Palmaras	Embudo Palmaras	II IP IK V 220[V]
3	Modelo de Luminaria LAMP UPLIGHT ORIENTABLE 3000K 9341013 Tipo de Lámpara LED Potencia 19W Altura Suelo Color Gris Ubicación Gruta	Embudo Gruta	II IP IK V 220[V]

SIMBOLOGÍA ILUMINACIÓN - EMERGENCIA

CANTIDAD	DESCRIPCIÓN	Ejecución	Clase
8	Modelo de Luminaria INDICA EN CADA LUMINARIA CON KIT DE EMERGENCIA Tipo de Lámpara LED Potencia Altura Color Ubicación	Indicador Ubicación	II IP IK V 220[V]

SIMBOLOGÍA ILUMINACIÓN - EXTERIOR PARROQUIA

CANTIDAD	DESCRIPCIÓN	Ejecución	Clase
48	Modelo de Luminaria LAMP MINIBURBAN ASIMET. + KIT Tipo de Lámpara LED Potencia 4W Altura 0.1m Color Gris Ubicación Gruta	Gruta	II IP IK V 220[V]
9	Modelo de Luminaria LAMP B-SIDE 5801043 Tipo de Lámpara LED Potencia 23W Altura Suelo Color Gris Ubicación Ext. Iglesia	Superficie Ext. Iglesia	II IP IK V 220[V]
7	Modelo de Luminaria TARGETTI BEBOP 114754EL RECESSED Tipo de Lámpara LED Potencia 9W Altura Suelo Color Blanco Ubicación Circulación	Embudo Circulación	II IP IK V 220[V]
5	Modelo de Luminaria LAMP MICRO SHOT LED 7541043 + Fl. 700mA Tipo de Lámpara LED Potencia 6.4W Altura 2.3m Color Gris Ubicación Circulación	Adosado Circulación	II IP IK V 220[V]

DYLUX efficient lighting
Barrios Ateas 653 OF 803 Concepción F: +5641222285 / M: +5699200969
sandra.gomez@dylux.cl
www.dylux.cl

SANDRA GOMEZ ARAYA
INGENIERO ELECTRICO
P.L.D. PROFESSIONAL LIGHTING DESIGN
C: +56 9200 969 / sandra.gomez@dylux.cl

FIRMA

PROGRAMA
PUESTA EN VALOR DEL PATRIMONIO

Nombre del Proyecto:
"Restauración Iglesia Nuestra Señora del Rosario de Curepto"
ETAPA 5

Denominación del Monumento Nacional:
Iglesia Nra. Señora del Rosario y Casa Parroquial
Ubicación y coordenadas:
Iglesia, casa parroquial y museo
Comuna:
VII región del Maule

Contenido:
PLANTA EXTERIOR ILUMINACIÓN

Unidad Técnica:
Dirección de Arquitectura
Consultor:
Guillermo López Bravo, arquitecto
Proyecto:
Obispo de Talca
Representante Legal Propietario:
Felipe Martínez Moyano
Proyecto:
Sandra A. Gómez Araya
Inspector Fiscal:
César Inzulza Gálvez
Vº en Representación Legal de Propietario:
Alejandro Pacheco Pozo
Gustavo de la Fuente Jiménez

Fecha:
1:175
Firma: Guillermo López Bravo
Fecha:
DICIEMBRE 2019
Firma: Dylux
Firma: IL-02

Aprobación Consejo de Monumentos Nacionales
Aprobación Dirección de Obras Municipales