


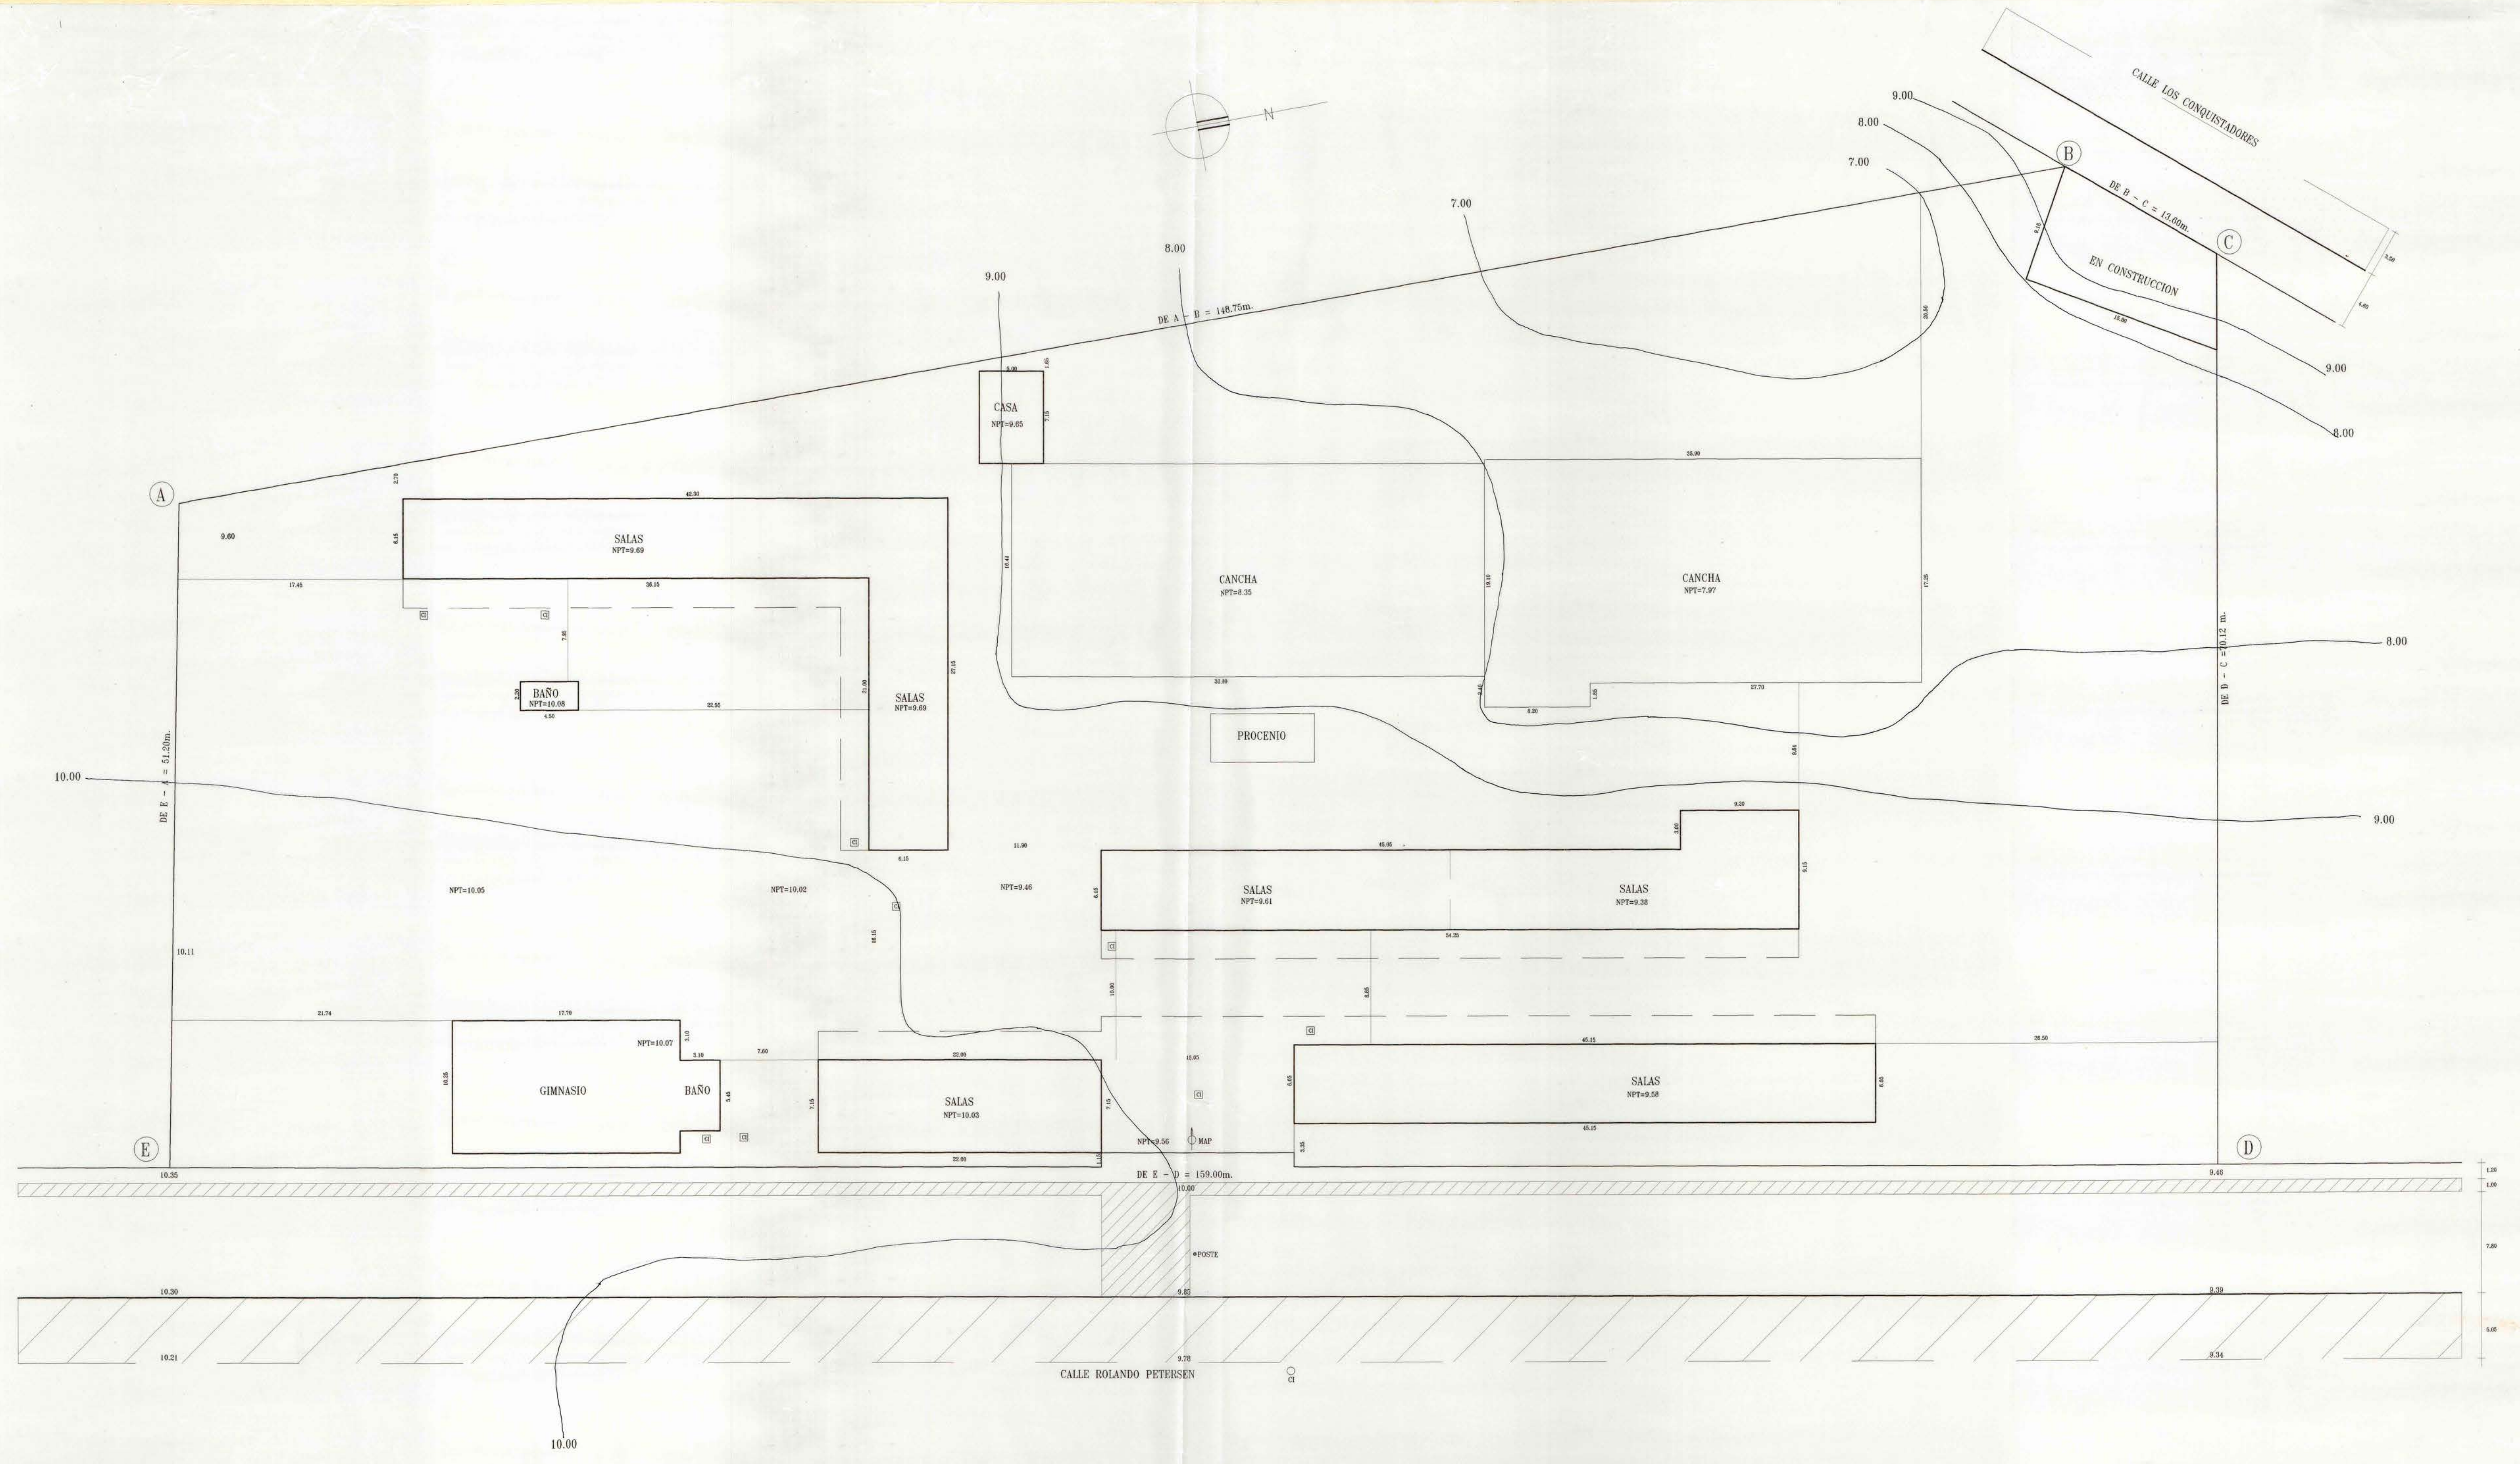

SIMBOLOGIA

- CALZADA EXISTENTE
- CALZADA ASPHALTO
- ACEREA EXISTENTE
- SOLERA EXISTENTE

CLAUDIO V. ARRIETA J.
ARQUITECTO
ESTUDIO ARQUITECTONICO S.A. LTDA.

ARQ 0

SUPERFICIE POLIGONO A-B-C-D-E-A = 10.271.15 m²

PROYECTO	ESCUELA D N° 411	DISEÑADOR	
SECCION	CALLE ROLANDO PETERSEN N° 1054	TOPOGRAFIA	
COMUNA	CEBILLO NATIA		
PLANO	LEVANTAMIENTO TAQUIMETRICO		
ESCALA	1:200	FECHA	FEBRERO-2001
		PROYECTADO	PATRICIA BAZQUEZ S.
		REVISADO	
		APROBADO	