


Laboratorios cultivo celular .

ELEVACION SUR PASILLO CENTRAL - Area laboratorios pecuarios - virologia - bacteriologia .

ESC 1:50

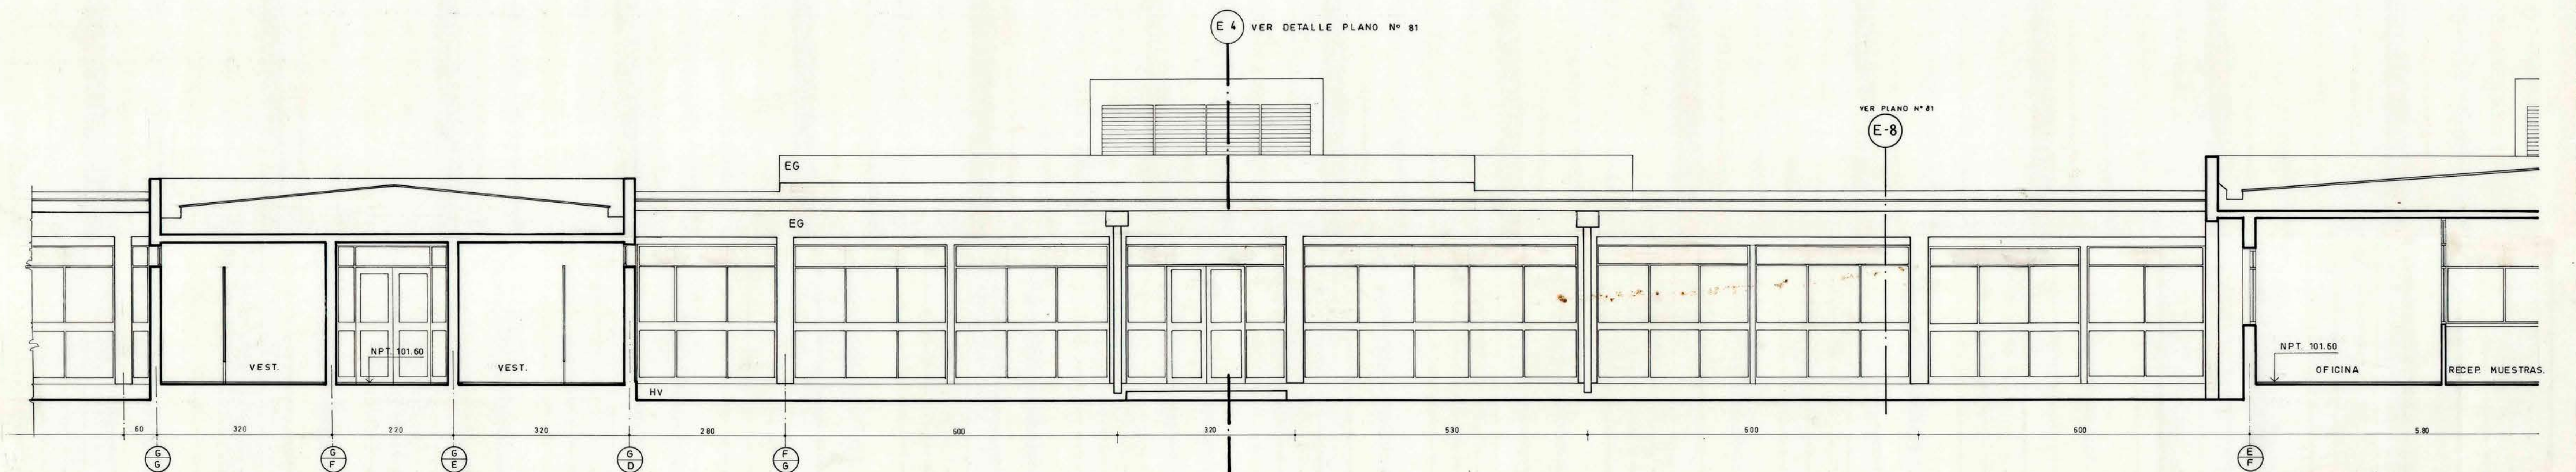


Bioterio infeccion animal menor .

Lab. cultivo celular .

ELEVACION SUR PASILLO CENTRAL - Area laboratorios pecuarios - química - cultivo celular .


ESC 1:50

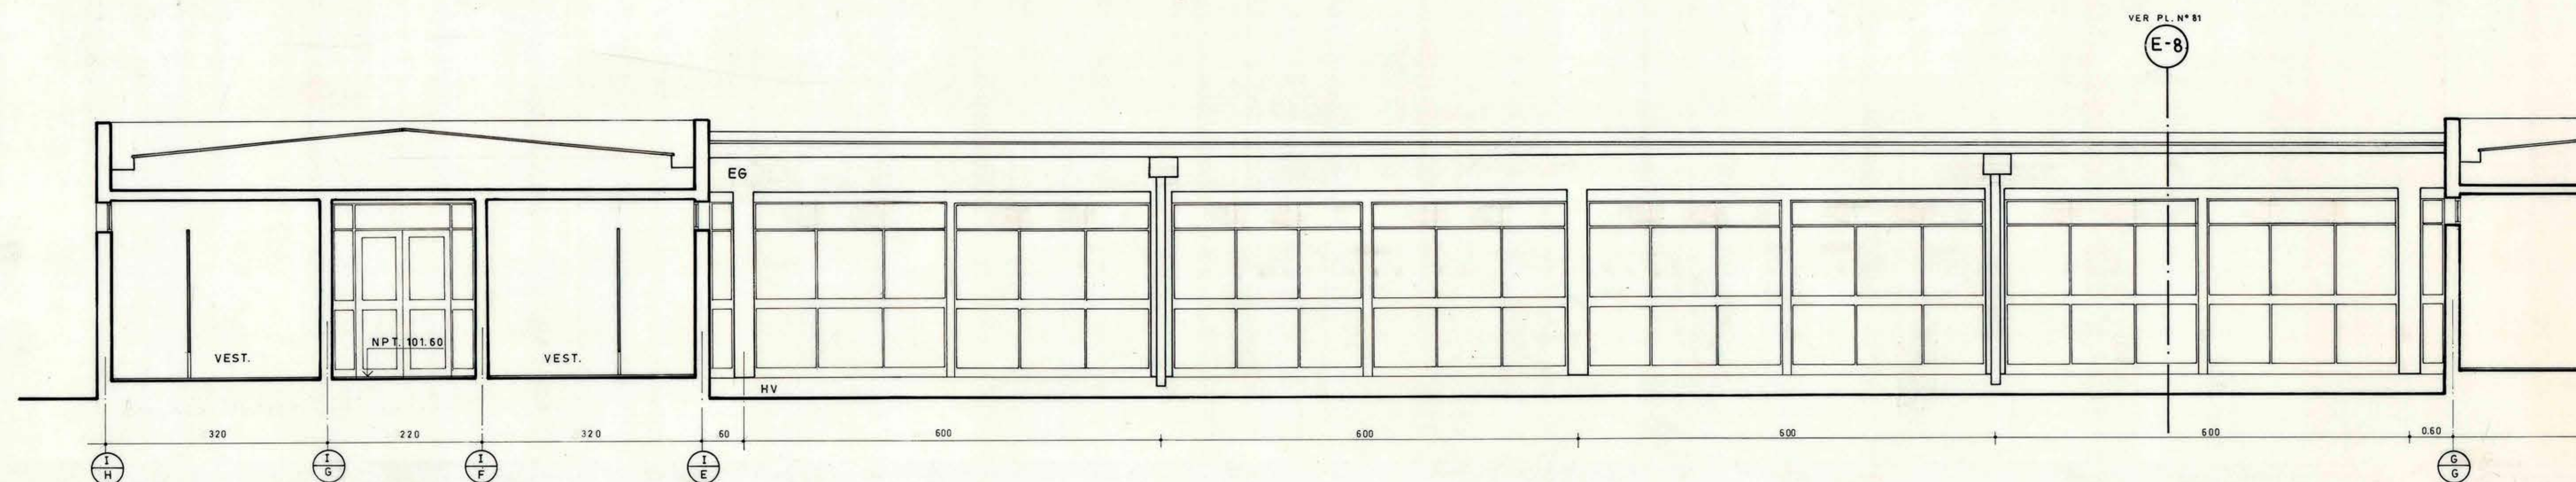

Bioterio infeccion animal mayor .

ELEVACION SUR PASILLO CENTRAL - Area bioterios .

ESC 1:50

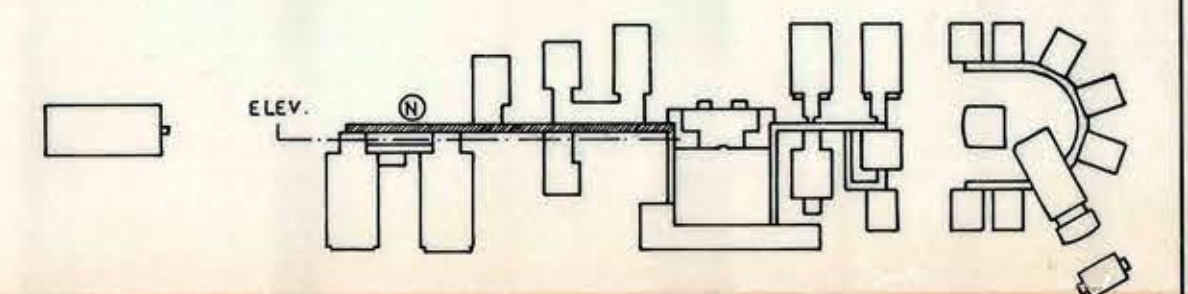

WEBER Y COMPAÑIA LIMITADA		INGENIEROS CONSULTORES	
MATERIA		PROYECTO DE ARQUITECTURA	
AUBERT - VASQUEZ - KOCK		- ARQUITECTOS PROYECTISTAS	
AUBERT - SWETT		- ARQUITECTOS ASOCIADOS	
MOD		DIRECCION DE ARQUITECTURA	
REGION: METROPOLITANA		DIRECCION REGIONAL METROPOLITANA	
