




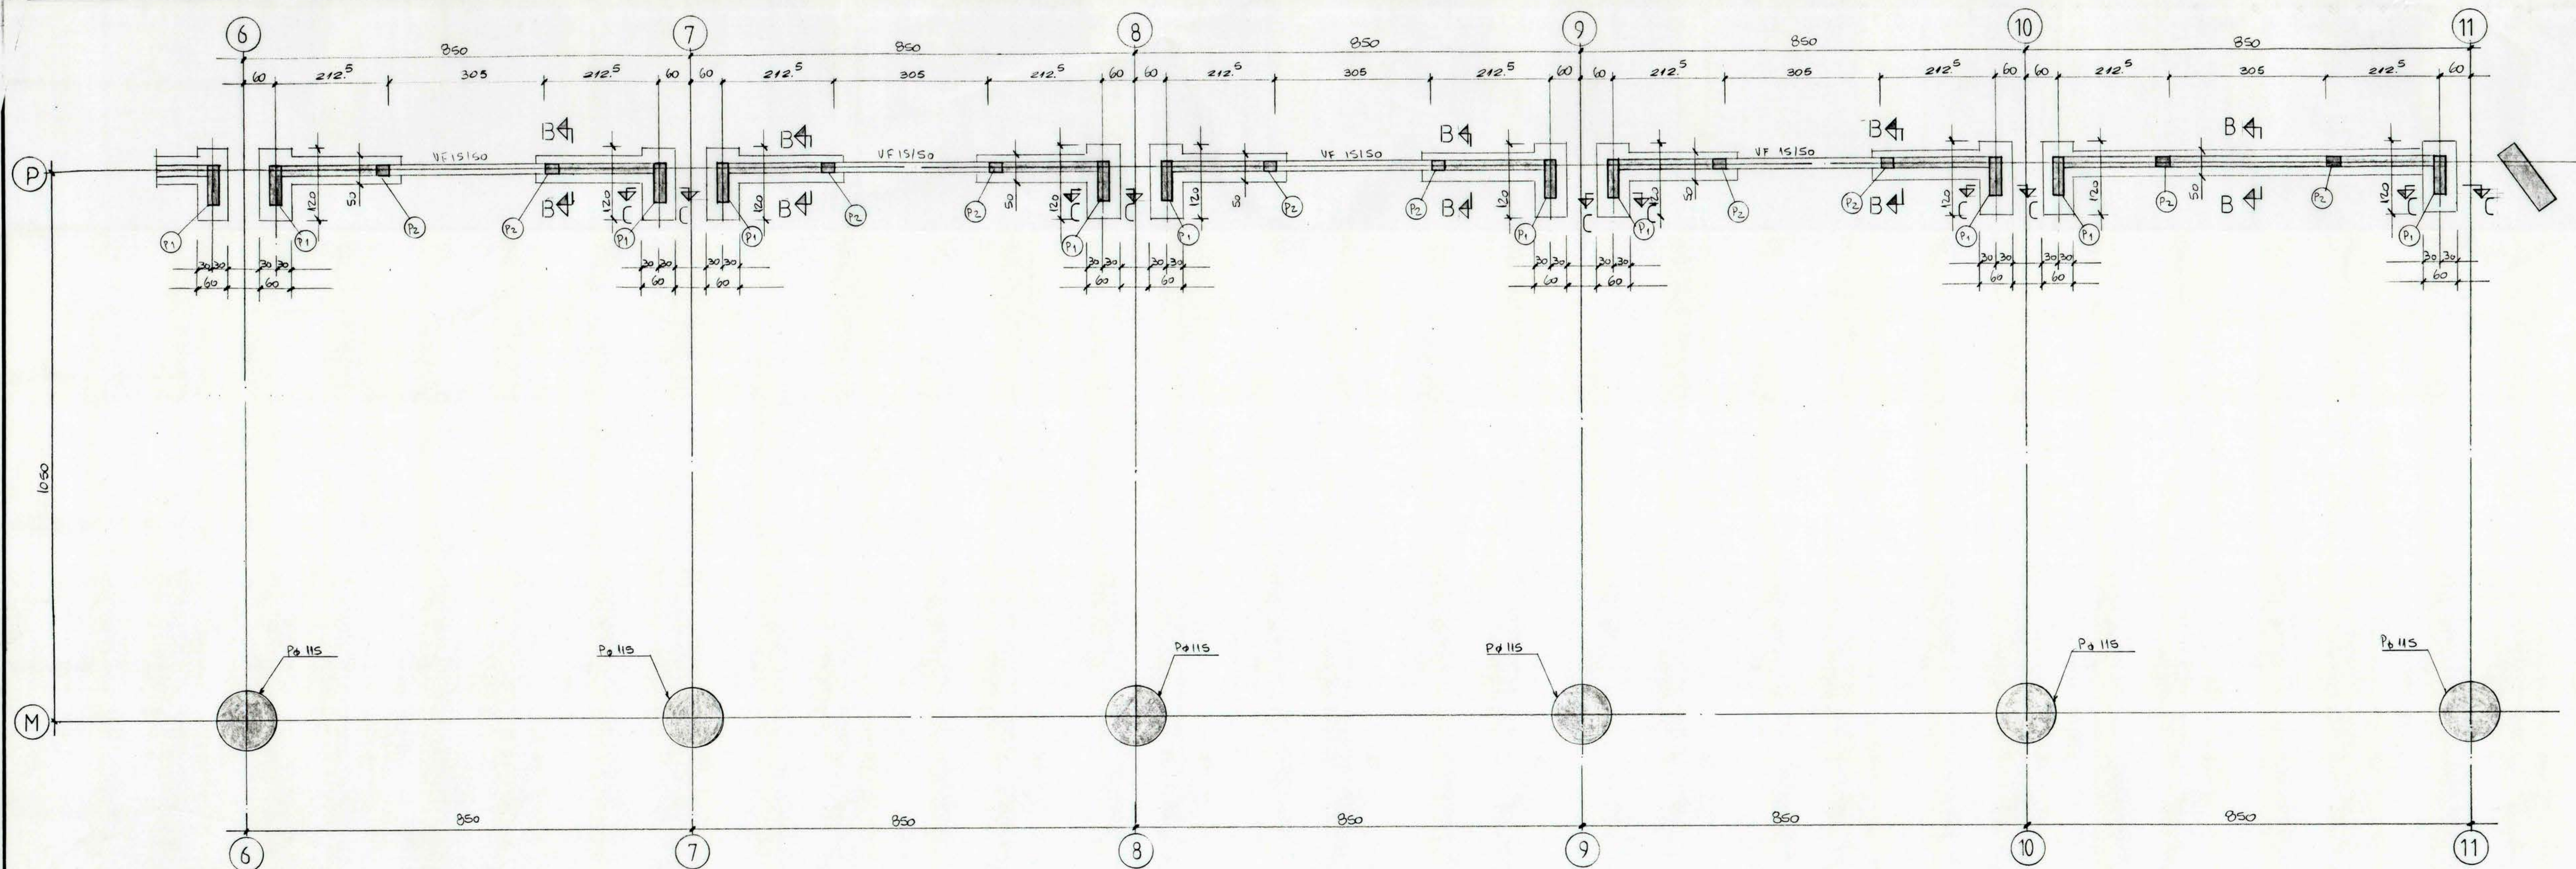


PLANTA DE FUNDACIONES

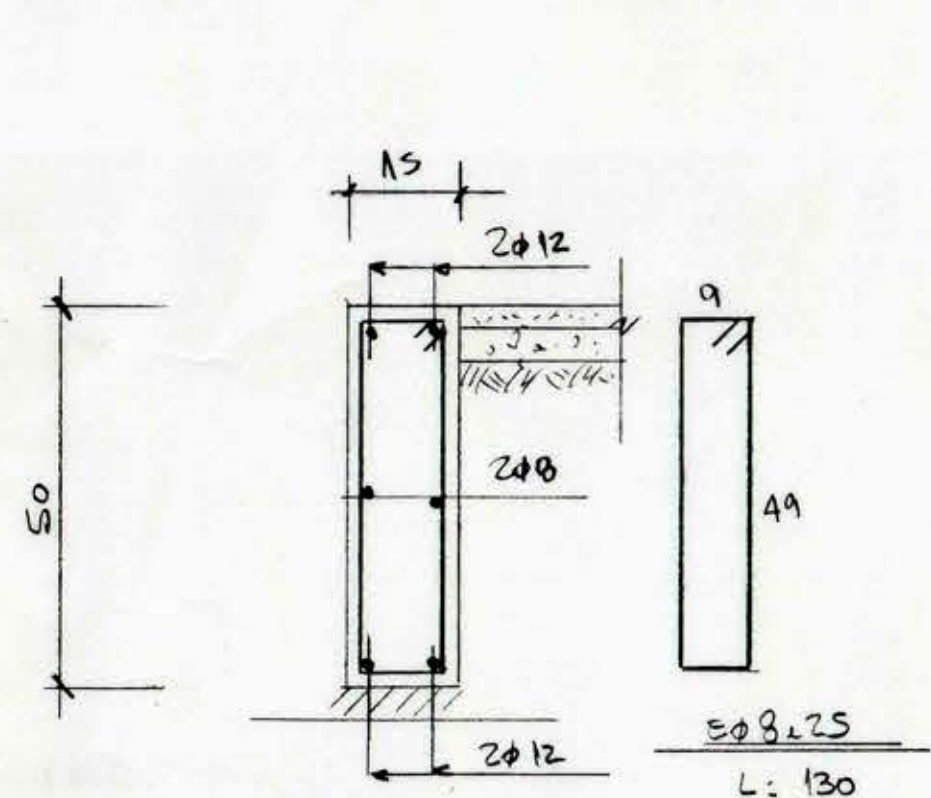


SECCION VF 15/50

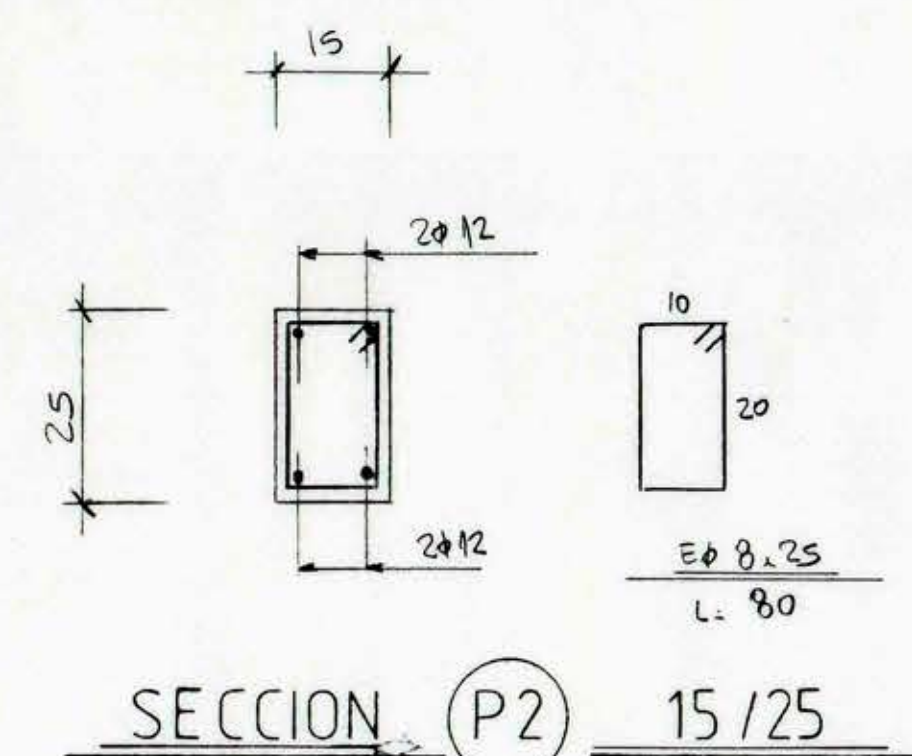


SECCION P2 15/25

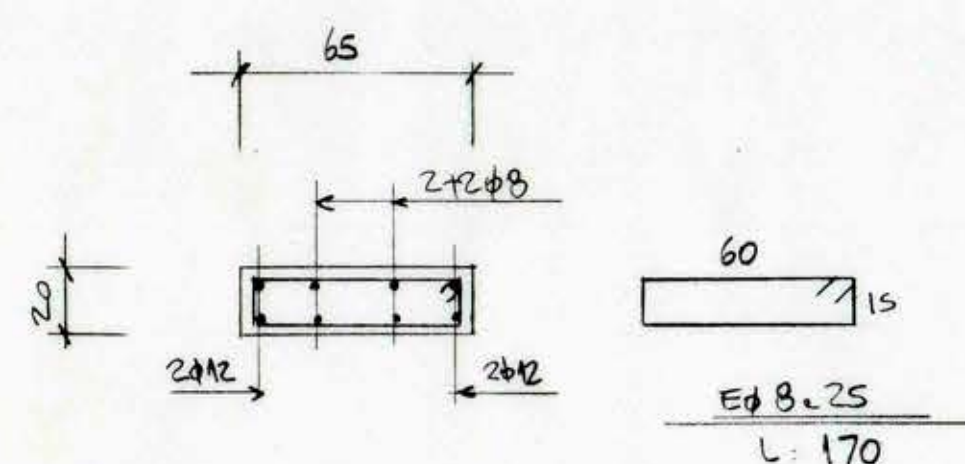


SECCION P1 20/65

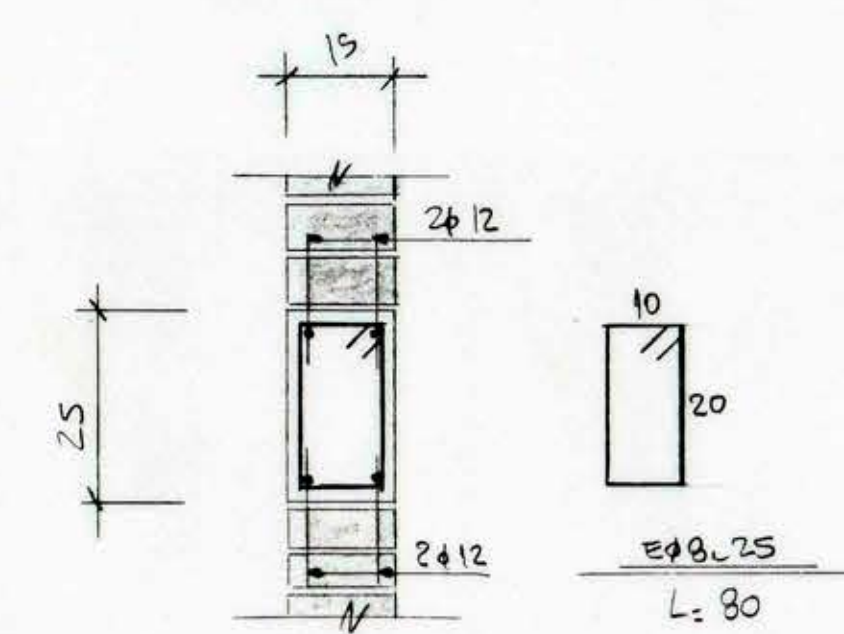


SECCION CAD 15/25

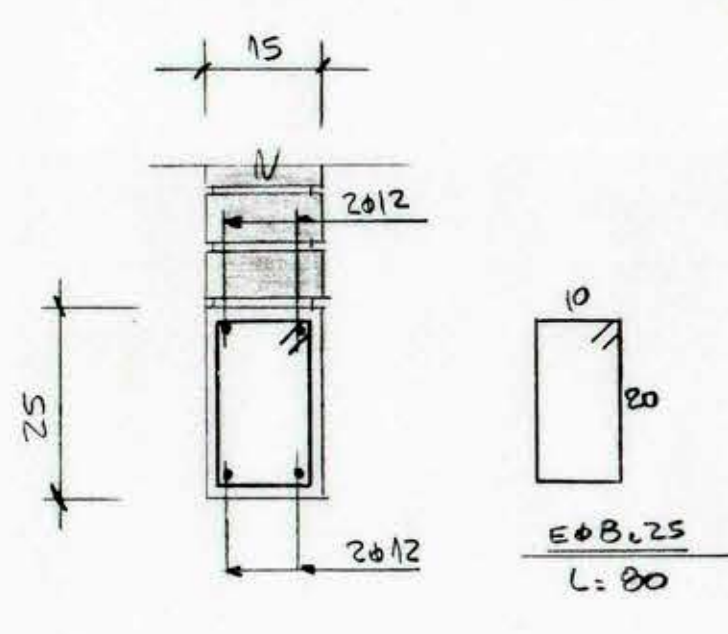

SECCION V 15/25

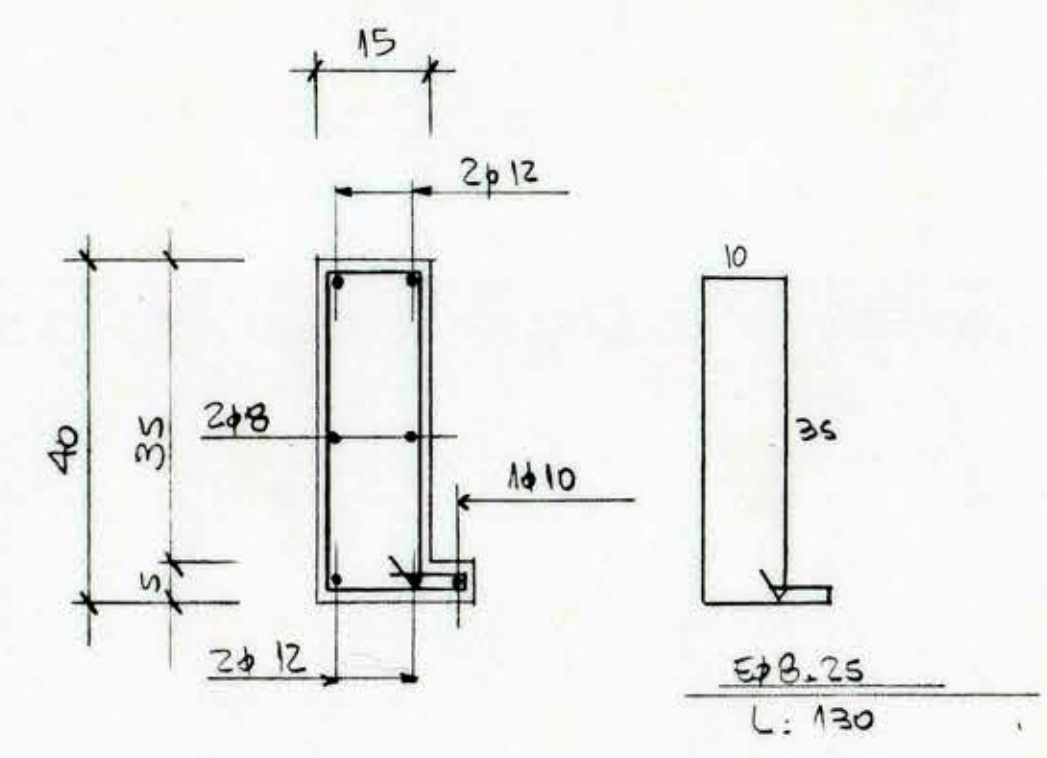

SECCION CAD 15/40/5+5

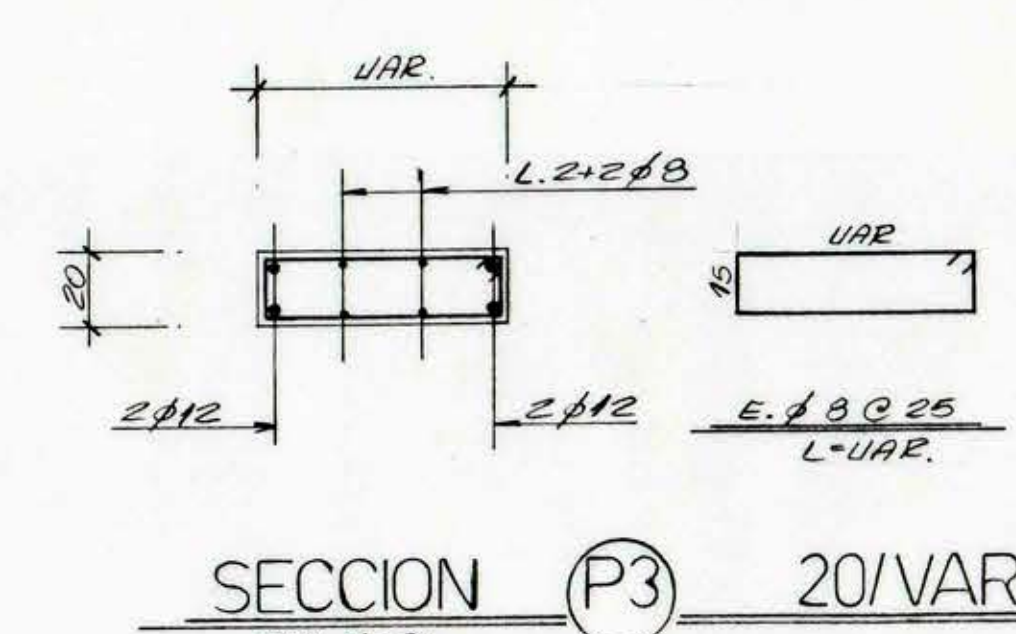


SECCION P3 20/VAR


NOTAS GENERALES

- HORMIGON EN GENERAL TIPO H-20
- ACERO A37-A2H
- ACERO ESTRUCTURAL A37-24 ES
- ALBAÑILERIA LADRILLO TIPO FISCAL O LADRILLO Prensado
- METOTRAMIENTO FUNDACIONES HORMIGON POBRE
- 25 SACOS C/M³
- MADERA PINO ESTRUCTURAL GRADO N° 3 HUM MAX 13%
- TODAS LAS COTAS ESTAN DADAS EN CENTIMETROS
- CMI Y PREDOMINAN SOBRE EL DIBUJO


PLANO CONSTRUCCION

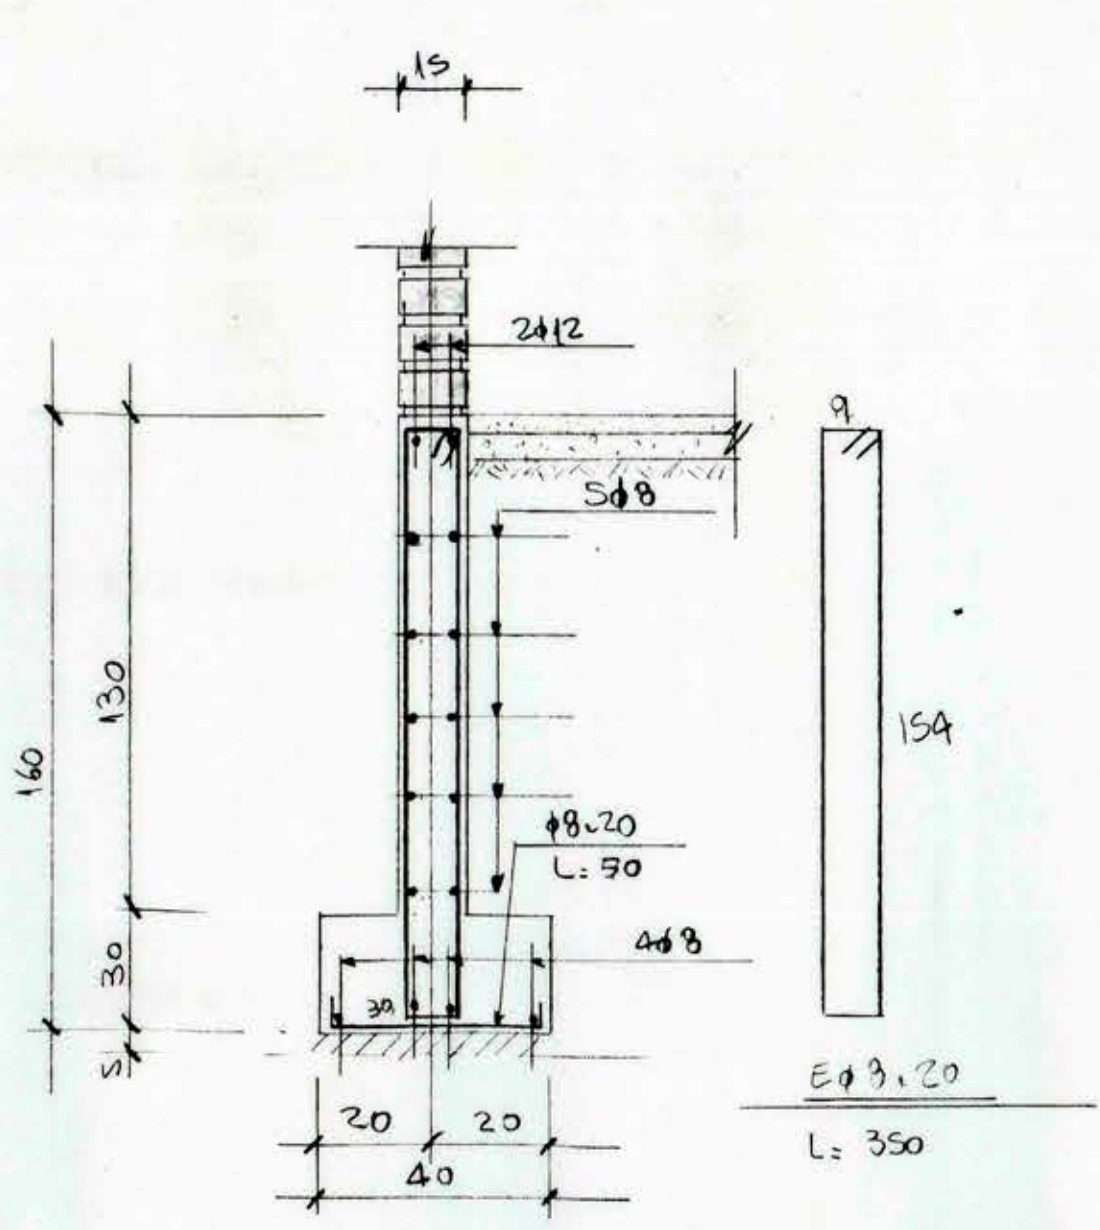


SECCION A-A

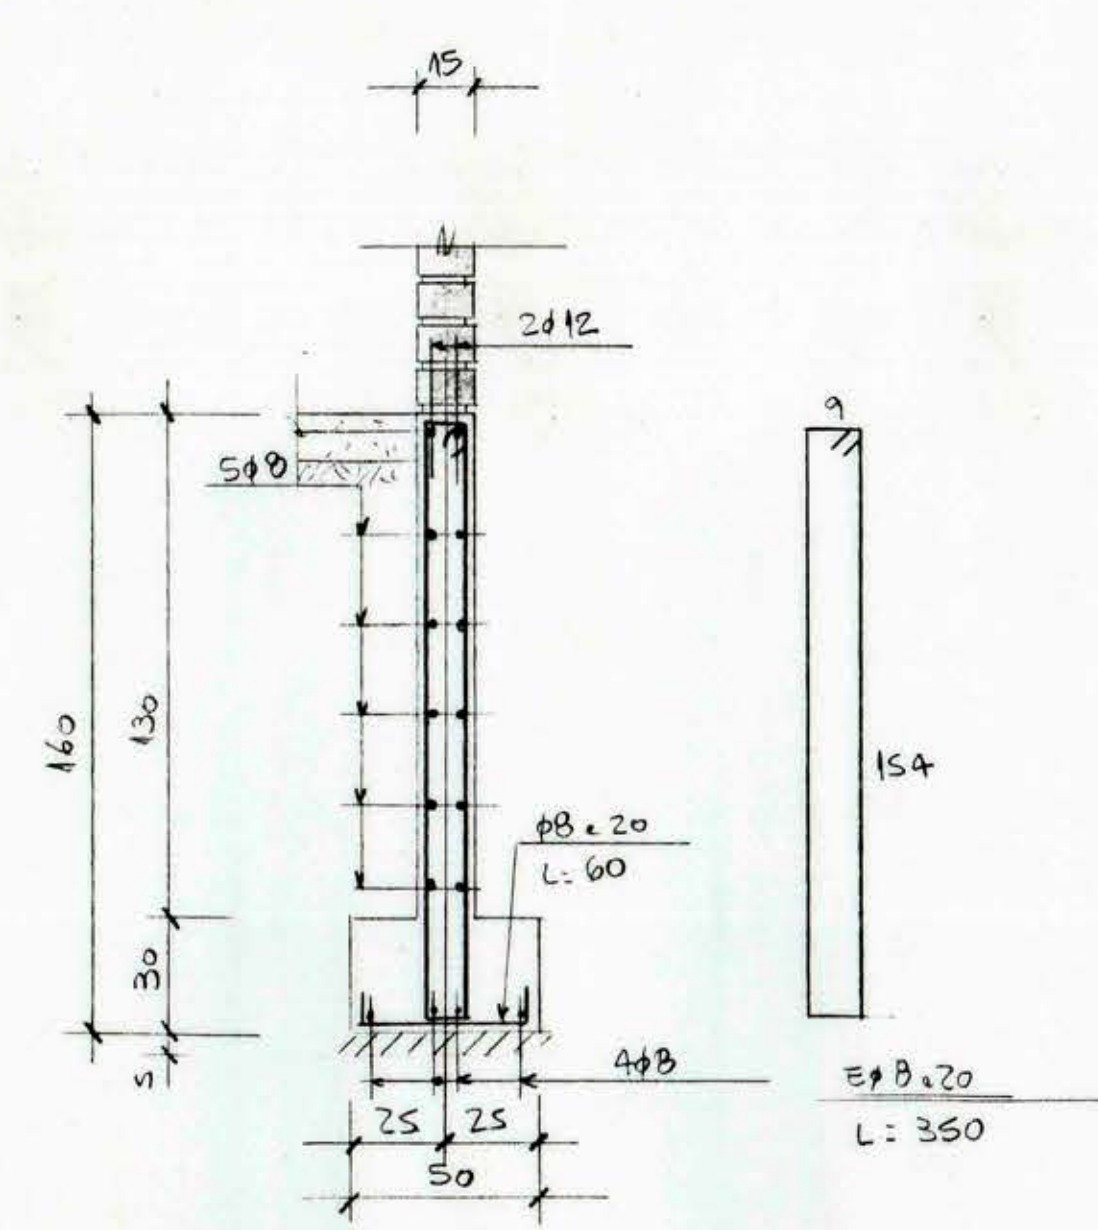


SECCION B-B

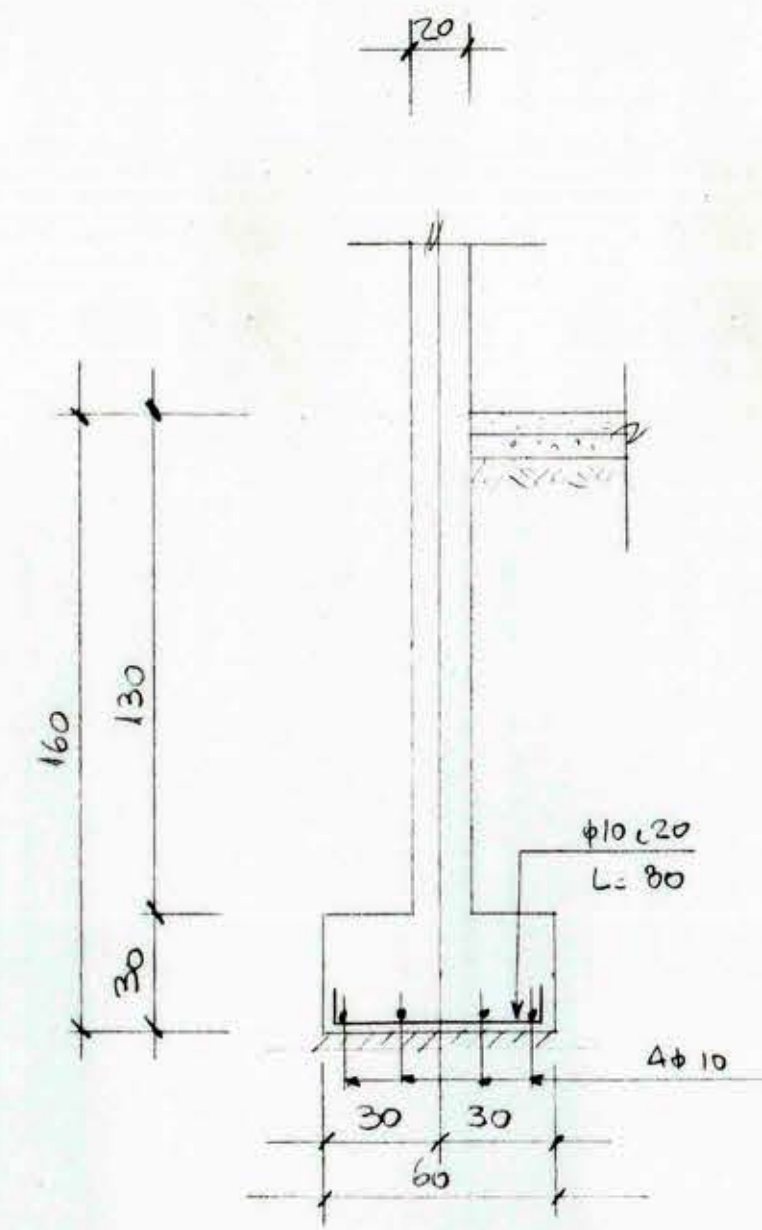


SECCION C-C

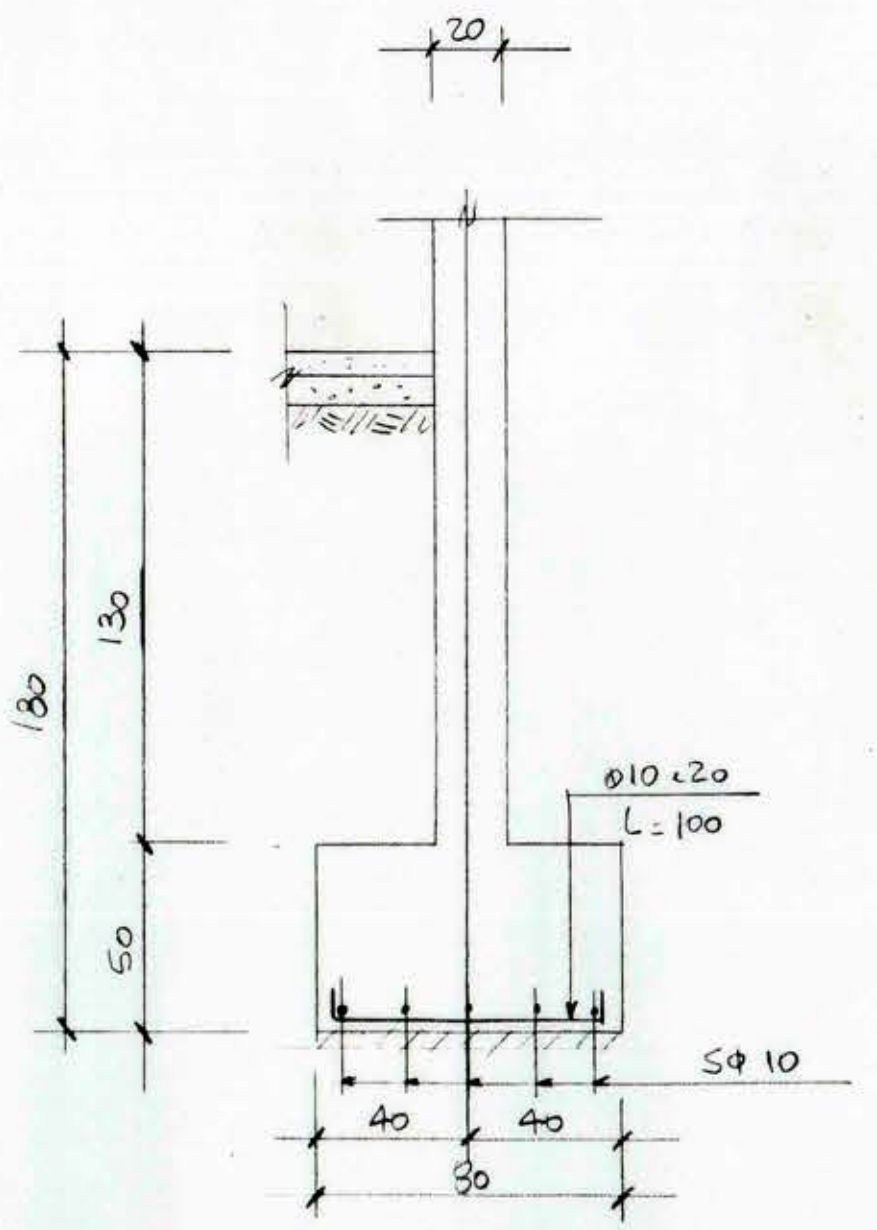

SECCION F1 φ80/150

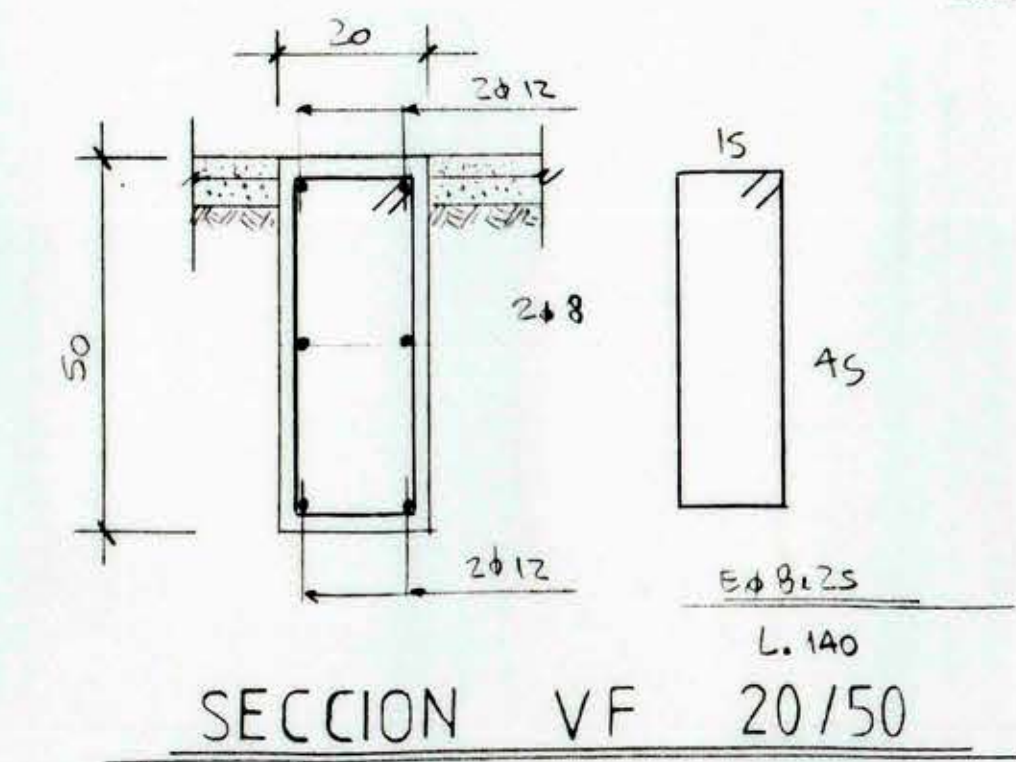

SECCION VF 20/50

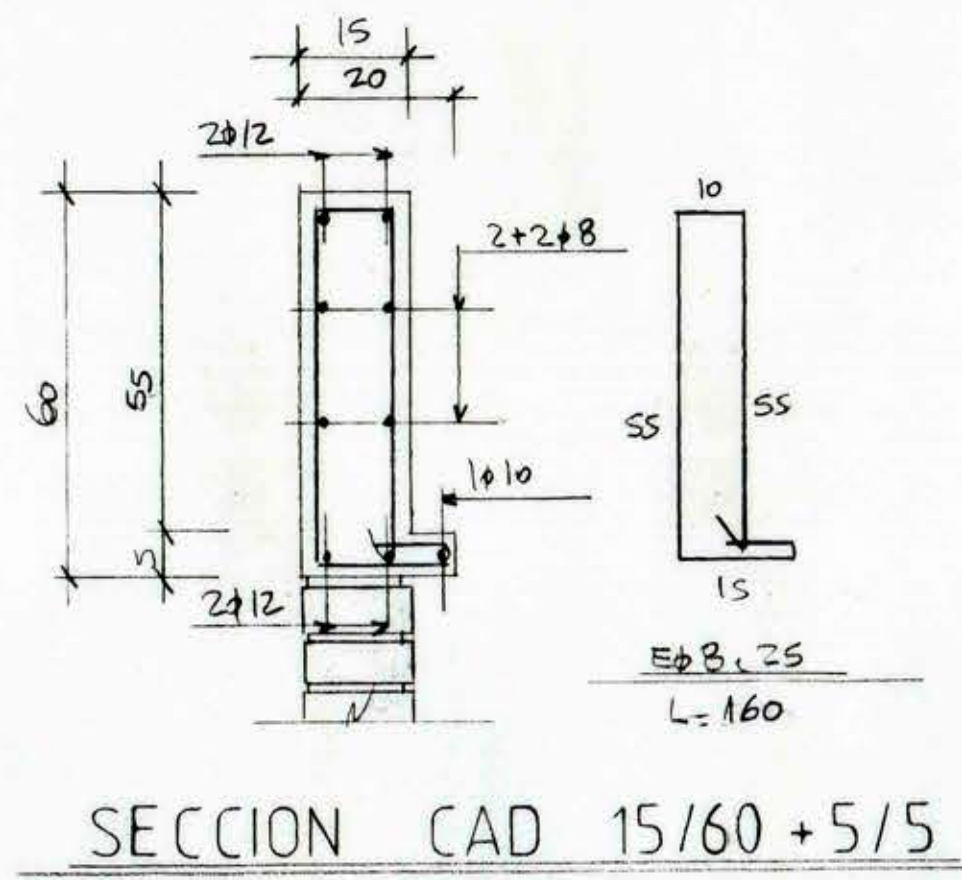

SECCION CAD 15/60+5/5

MOD		DIRECCION DE ARQUITECTURA	
REGION METROPOLITANA		DEPARTAMENTO EDIFICACION PUBLICA	
PROV SANTIAGO		OBRA CENTRO DE ALTO RENDIMIENTO	
COMUNA NUNOA		PLANO TUNEL DE TROTE	
CALCULO		DIBUJO	
ARCOSIN ING. CIA.		R. MONTECINOS	
EMPRESA CONSTRUCTORA		DE	
BASCO SA.		FECHA	
JEFE DEPTO.		NOV/14	
ARCHIVO TECNICO		FORMATO	
ARGTO. C. TOLEDO C.		III	
ESCALA		0	