



LICEO DE HOMBRERES TALCA

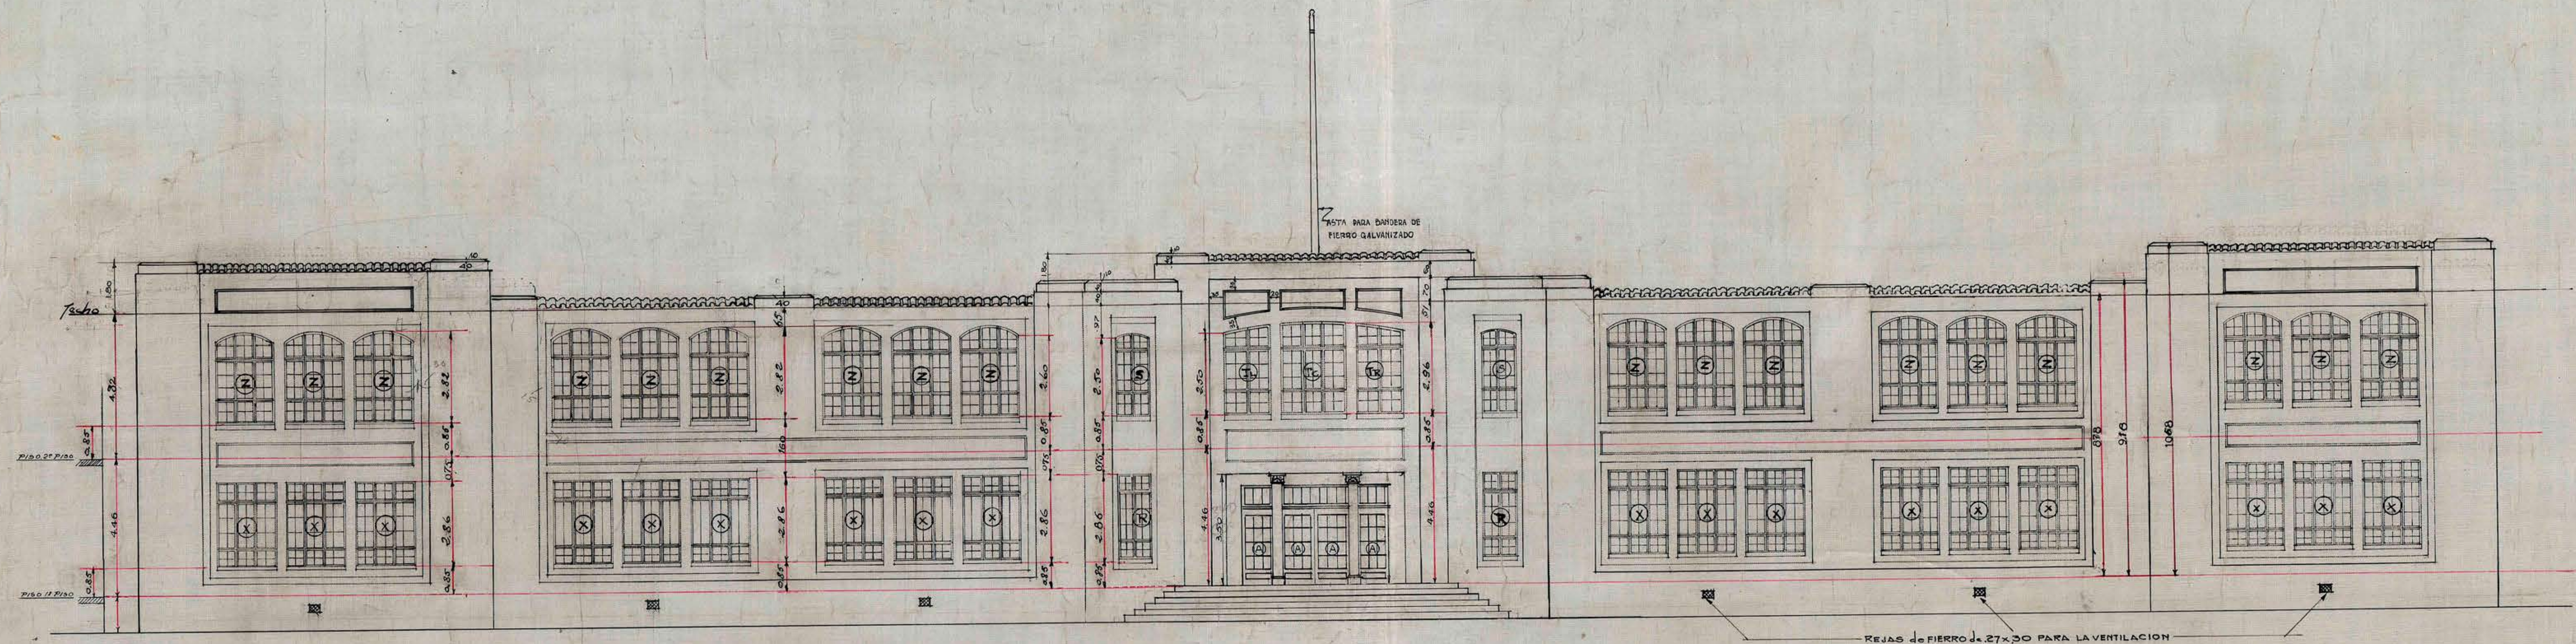

FACHADA PRINCIPAL

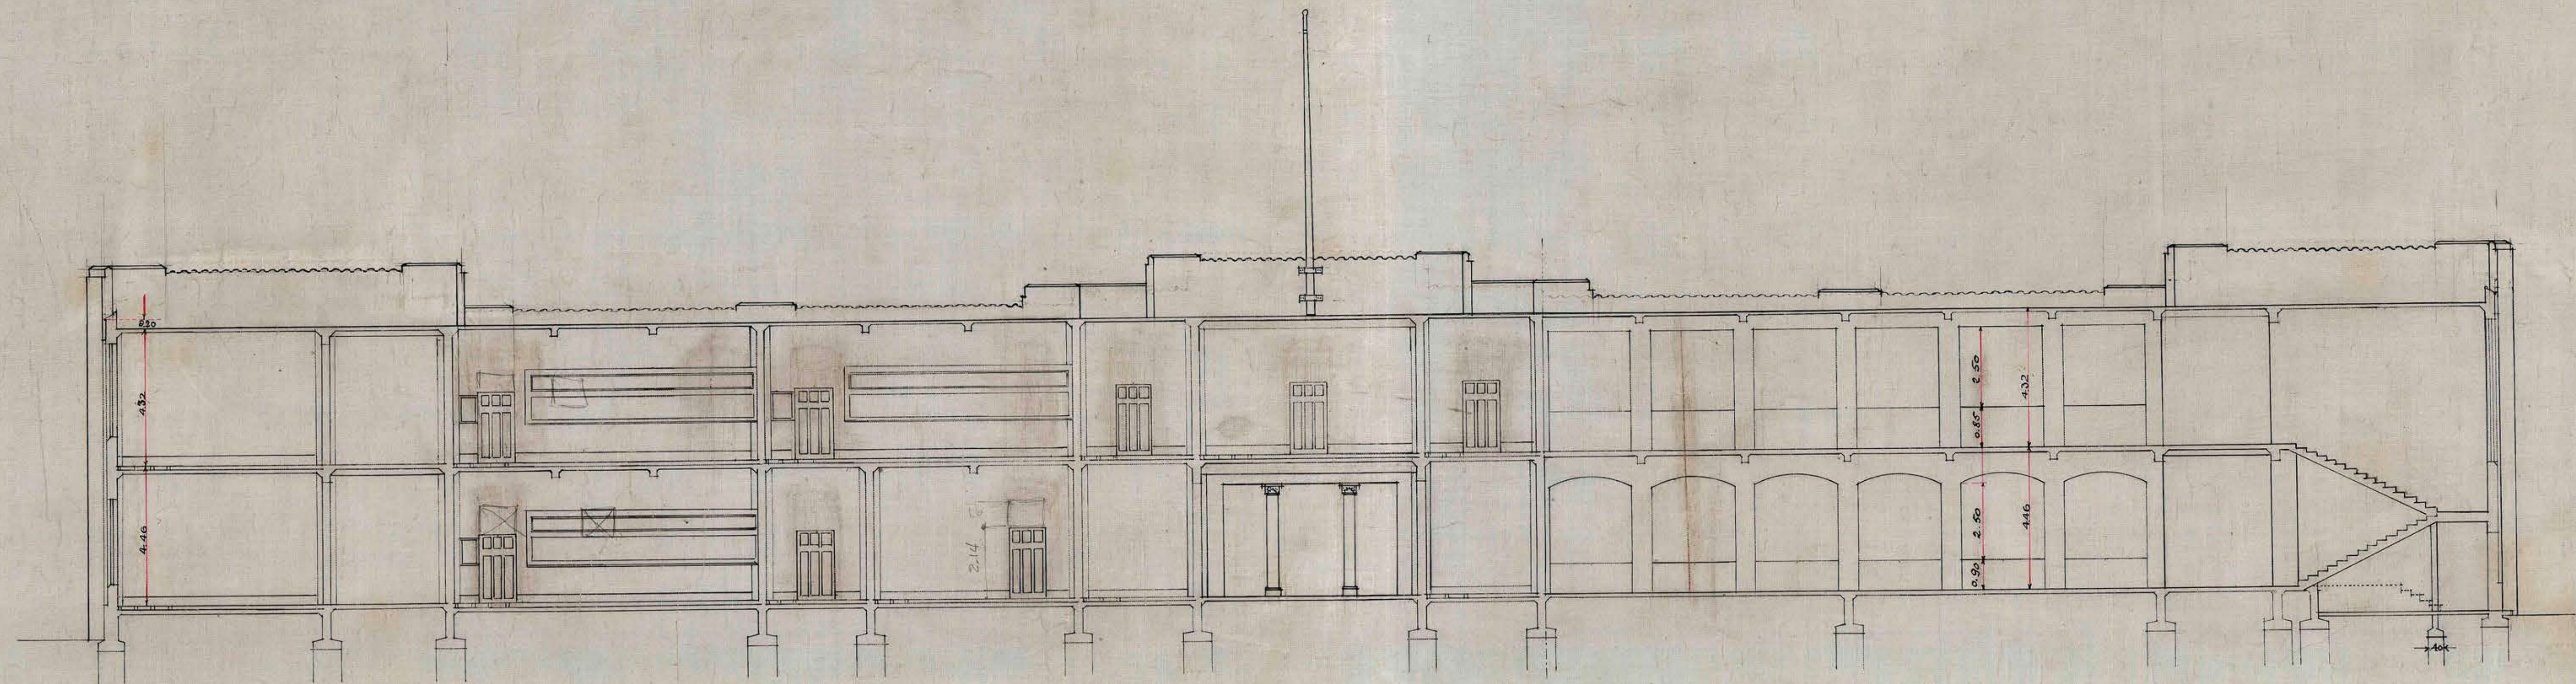

SECCION-A-B-C-D

ESCALA 1:100

NOTA
Las colas en fachada se refieren
a las de las ventanas.
El nivel medio de suelo al 12
pies se ha tomado a 1.20.

THE FOUNDATION COMPANY	
SANTIAGO CHILE	
TRABAJO No 3 LOCALIDAD TALCA	
DIBUJADO POR JUB CORRECCIONES 21.3.30.	
TRAZADO " RAH	
REVISADO " ALSEP	
APROBADO por [Signature]	No 44