

PLANO

4

ESCALA DE 0,005 P.M.


• FACHADA A LA ALAMEDA •

SANTIAGO MAYO DE 1908

Santiago, 27 Mayo de 1908
APROBADO POR EL CONSEJO
DE OBRAS PÚBLICAS


Manuel Mora E.
Secretario

Manuel Lafont
Arquitecto

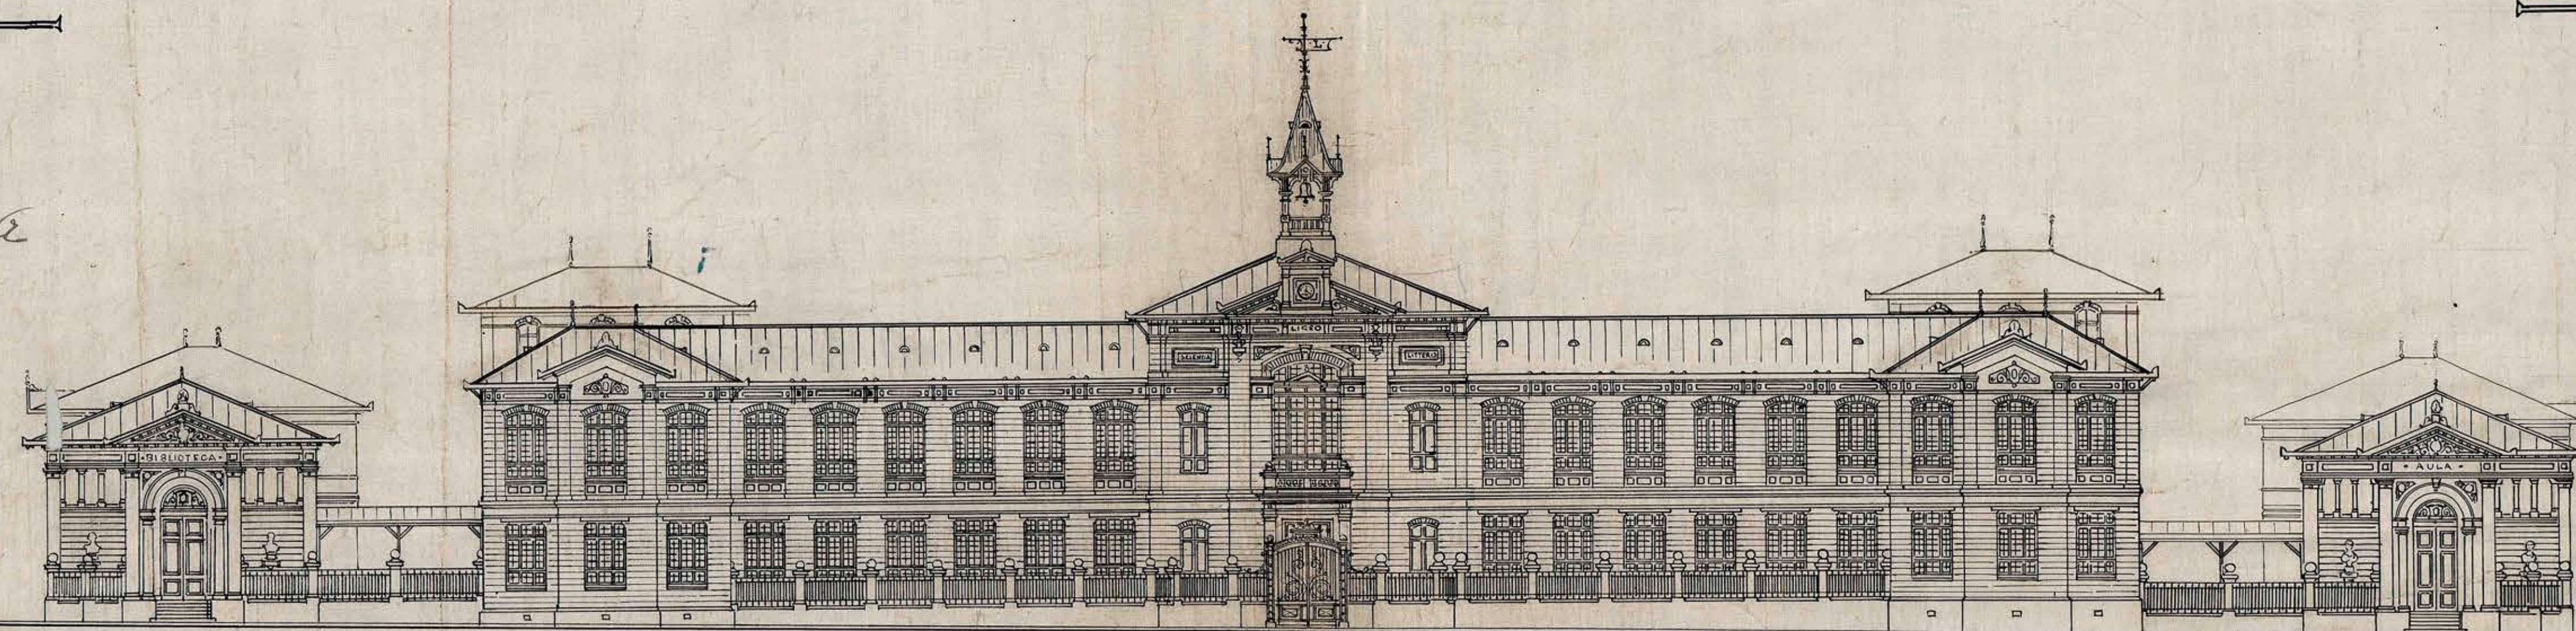

LICEO DE TALCA

• SECCION LONGITUDINAL •

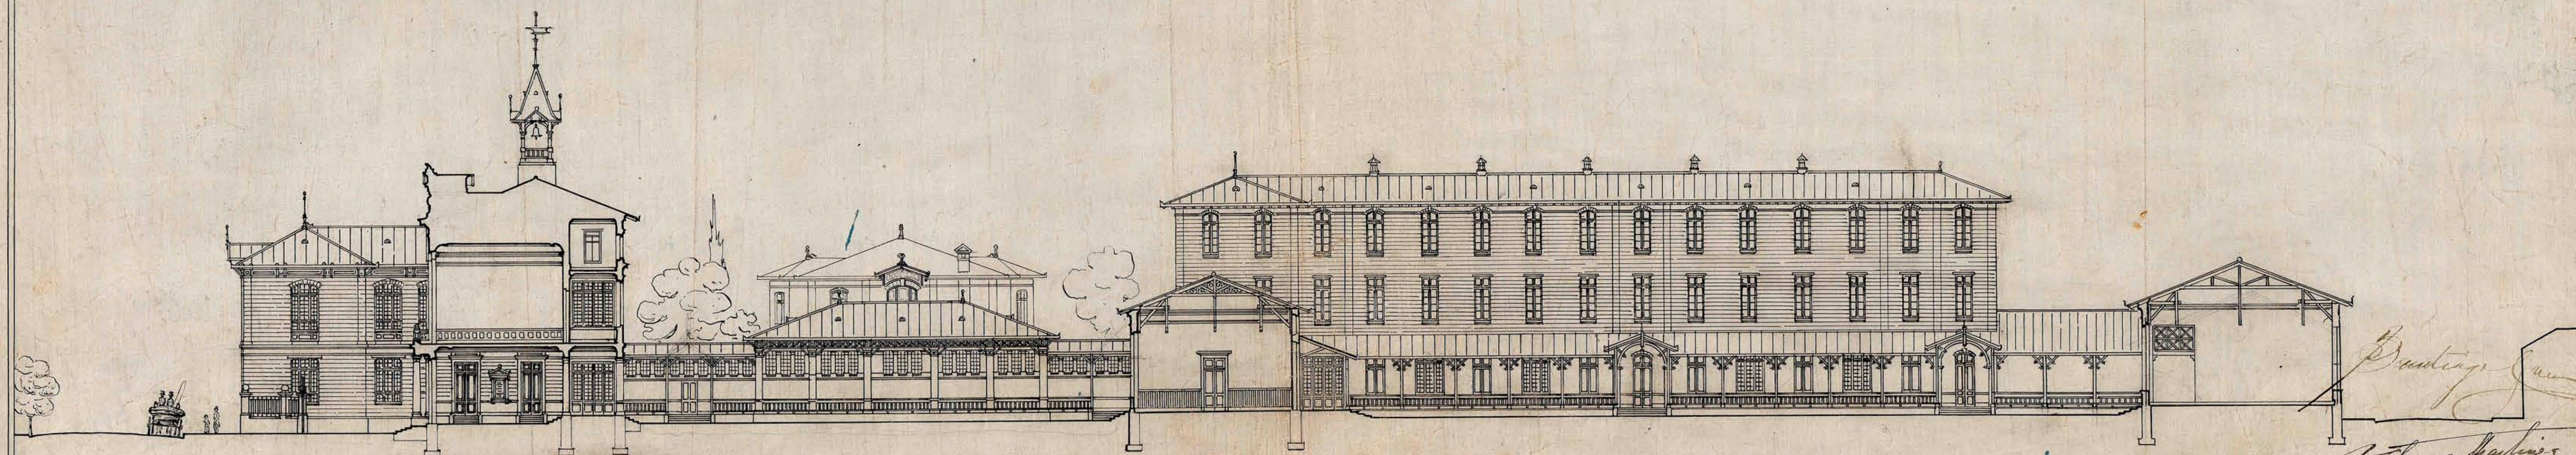

Manuel Lafont
Arquitecto