


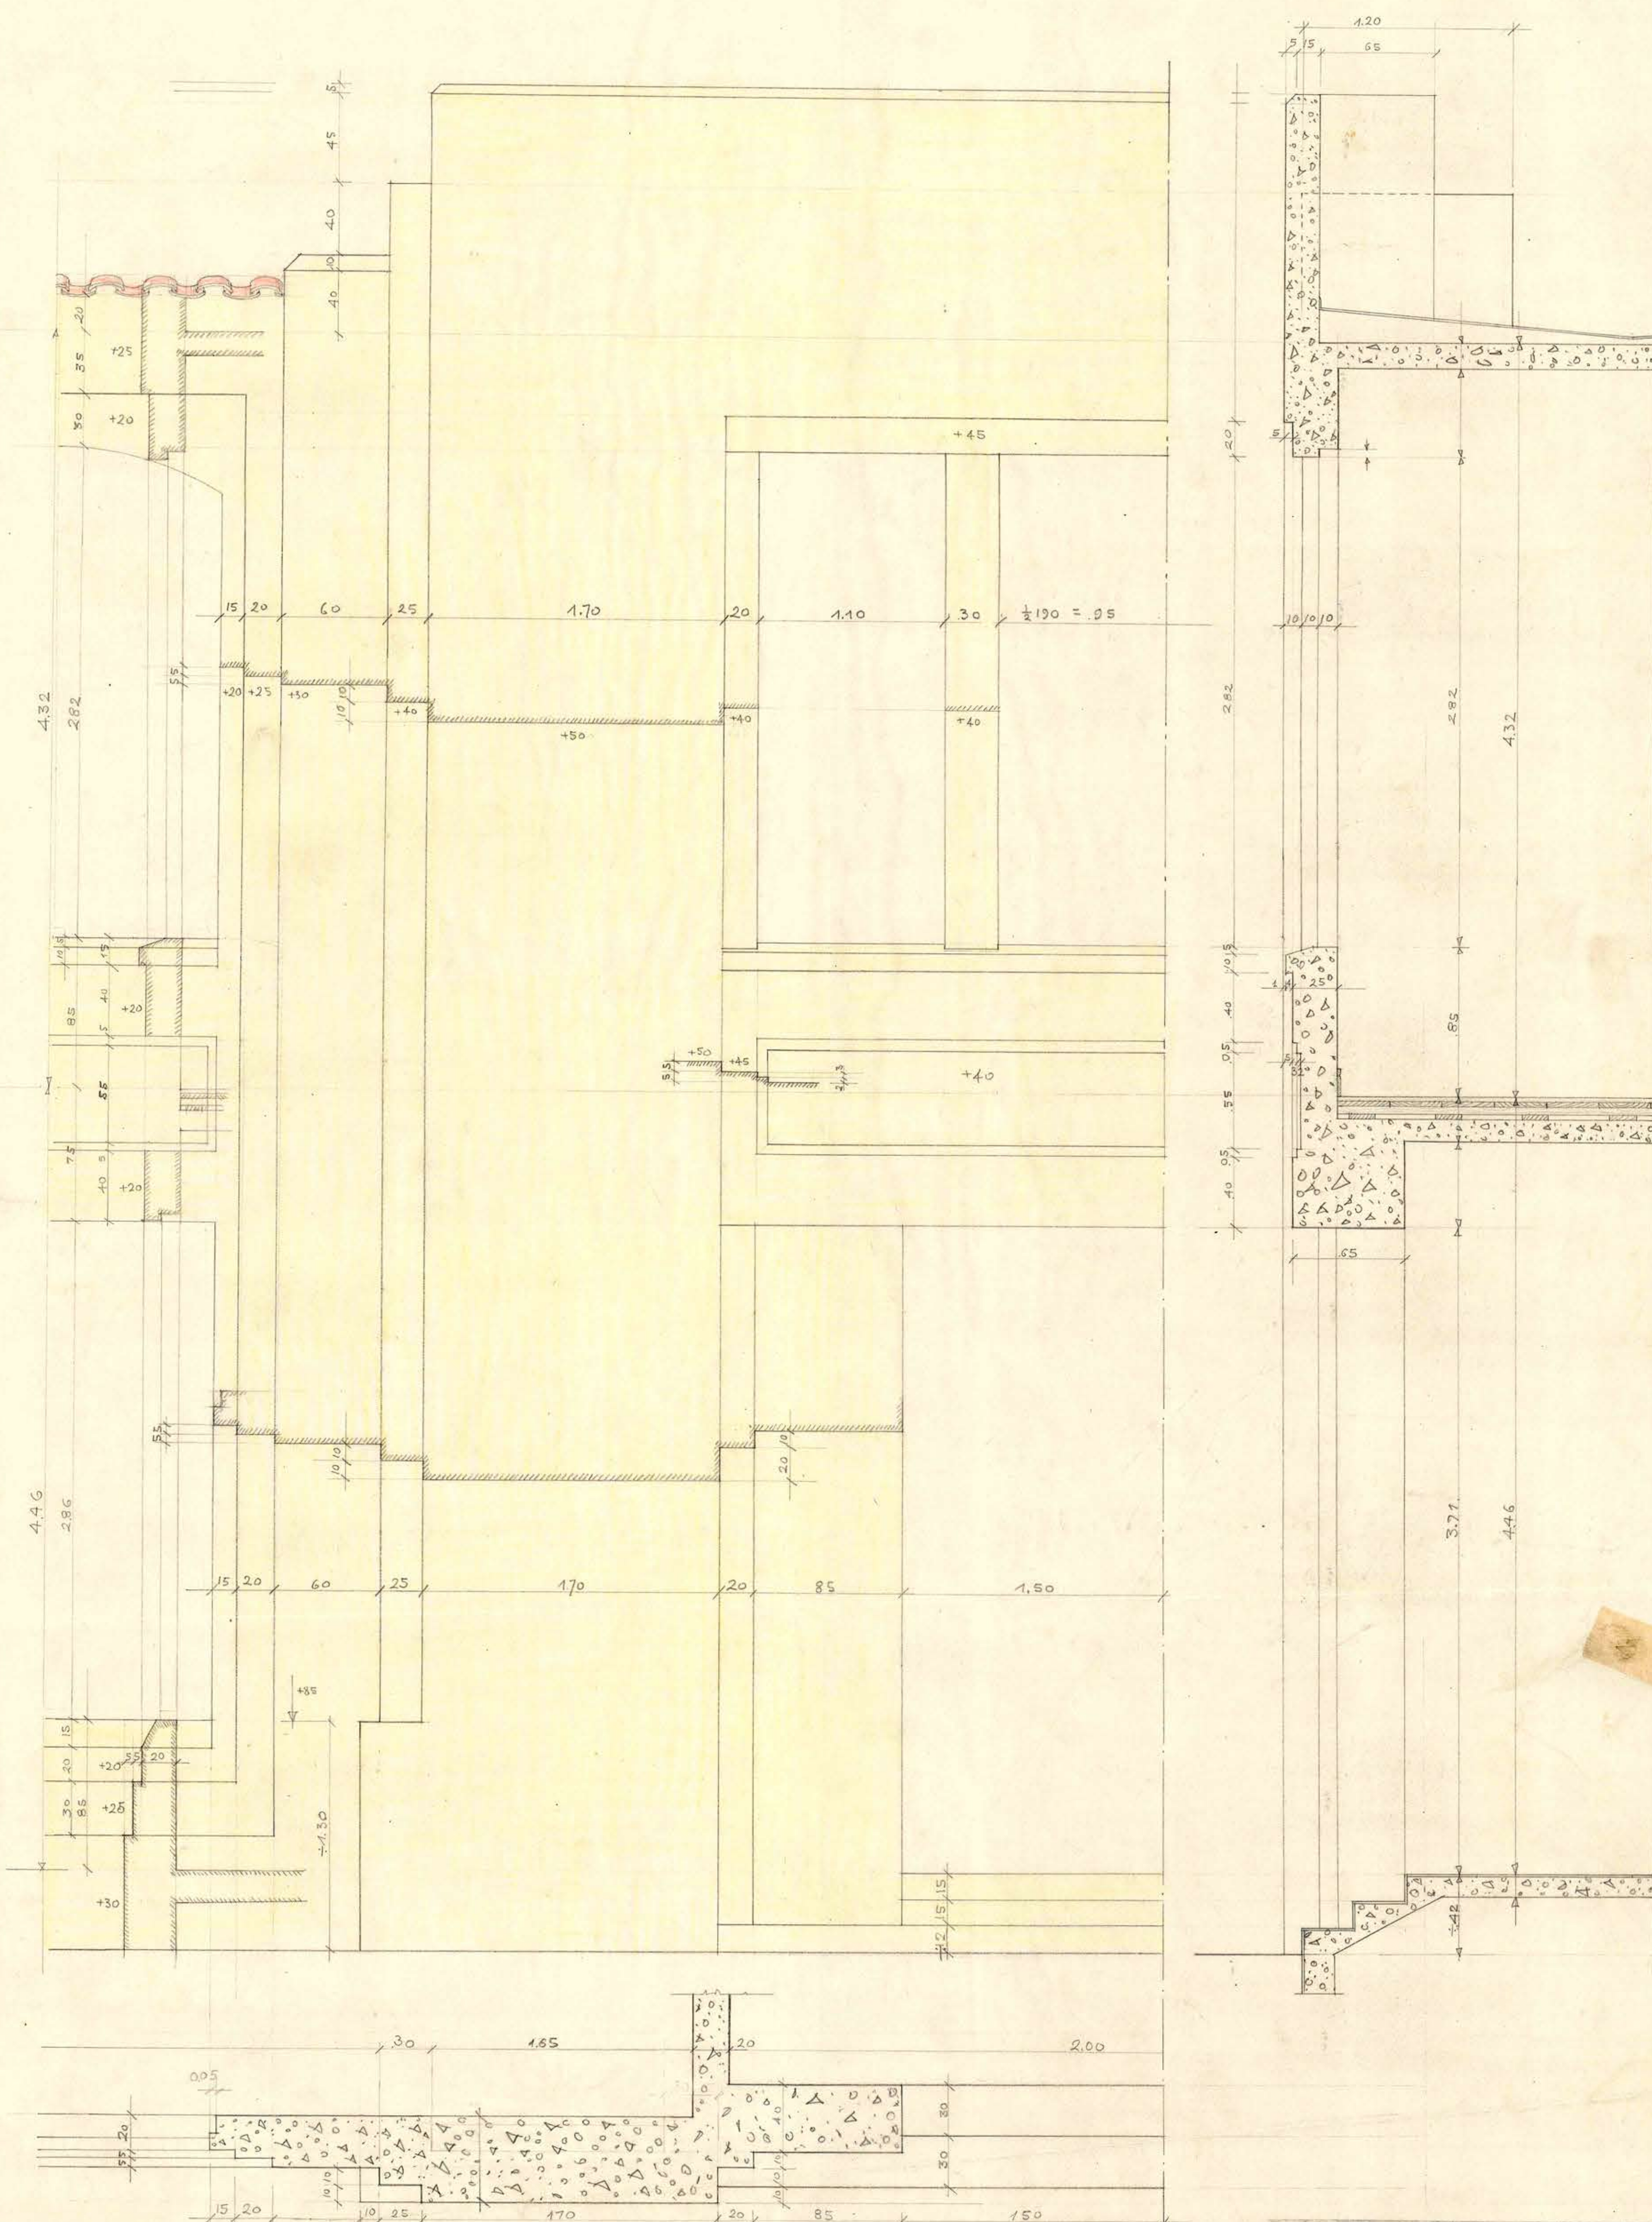

— DETALLE DE LA ENTRADA, FACHADA LATERAL OESTE —

ESCALA 1:50.00

THE FOUNDATION COMPANY	
SANTIAGO CHILE	
TRABAJO NO 3	LOCALIDAD TALCA
REVISADO P. PZ	CONSEJEROS
REVISADO	
APROBADO	
APROBADO	3-A-55