

DIRECCION DE OBRAS PUBLICAS INSPECCION JENERAL DE ARQUITECTURA

LICEO DE HOMBREROS DE TALCA


FACHADA PRINCIPAL

ESCALA 1:100

PROY. N. 12,89
Agosto 28

Cym. M. M. M.

Talca, Agosto de 1925.
Rautkinnata
arq.

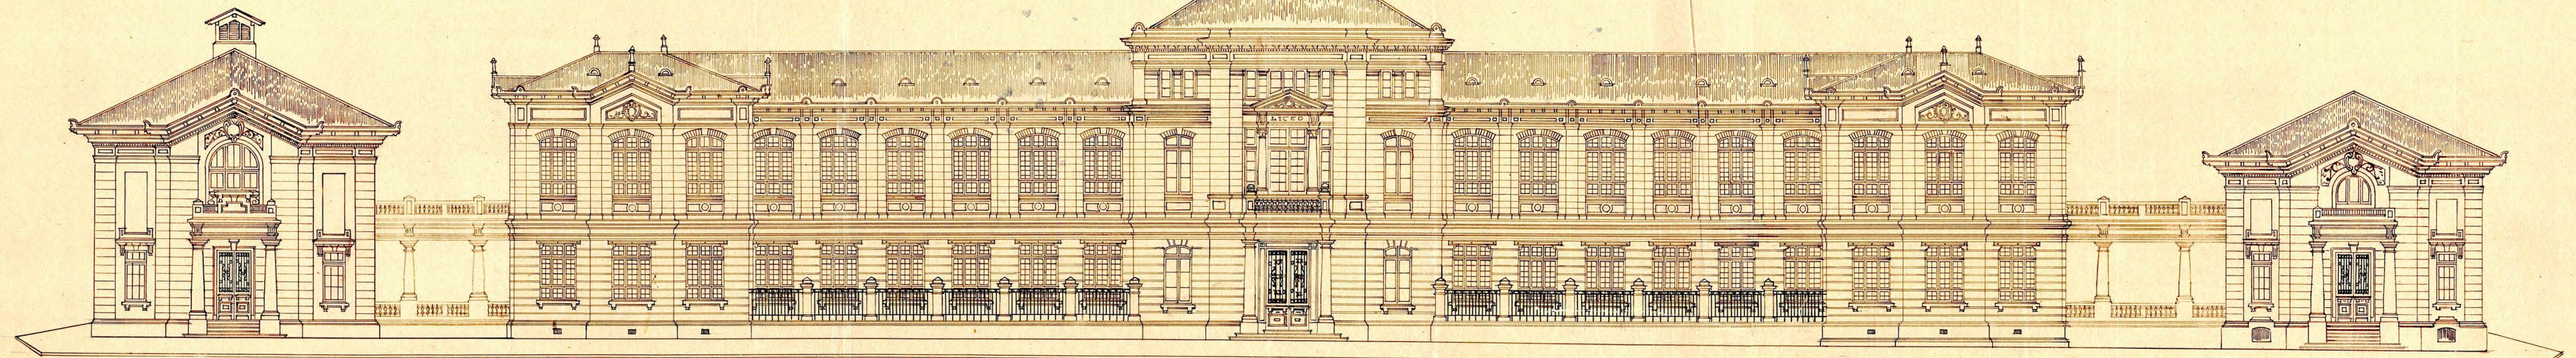

~ TALCA ~

~ BIBLIOTECA ~