

DIRECCION DE OBRAS PUBLICAS INRECCION JENERAL DE ARQUITECTURA

~ LICEO DE HOMBRER DE TALENTO ~


FRUSTRADA EN LA CALLE CINCO ORIENTE

~ ESCALA = 1:100 ~

Rautkinata
arg.

SESION N. 1289
Santiago, Agosto 28 de 1925.
APROBADO POR EL CONSEJO
DE OBRAS PUBLICAS

Cym. Alaraz

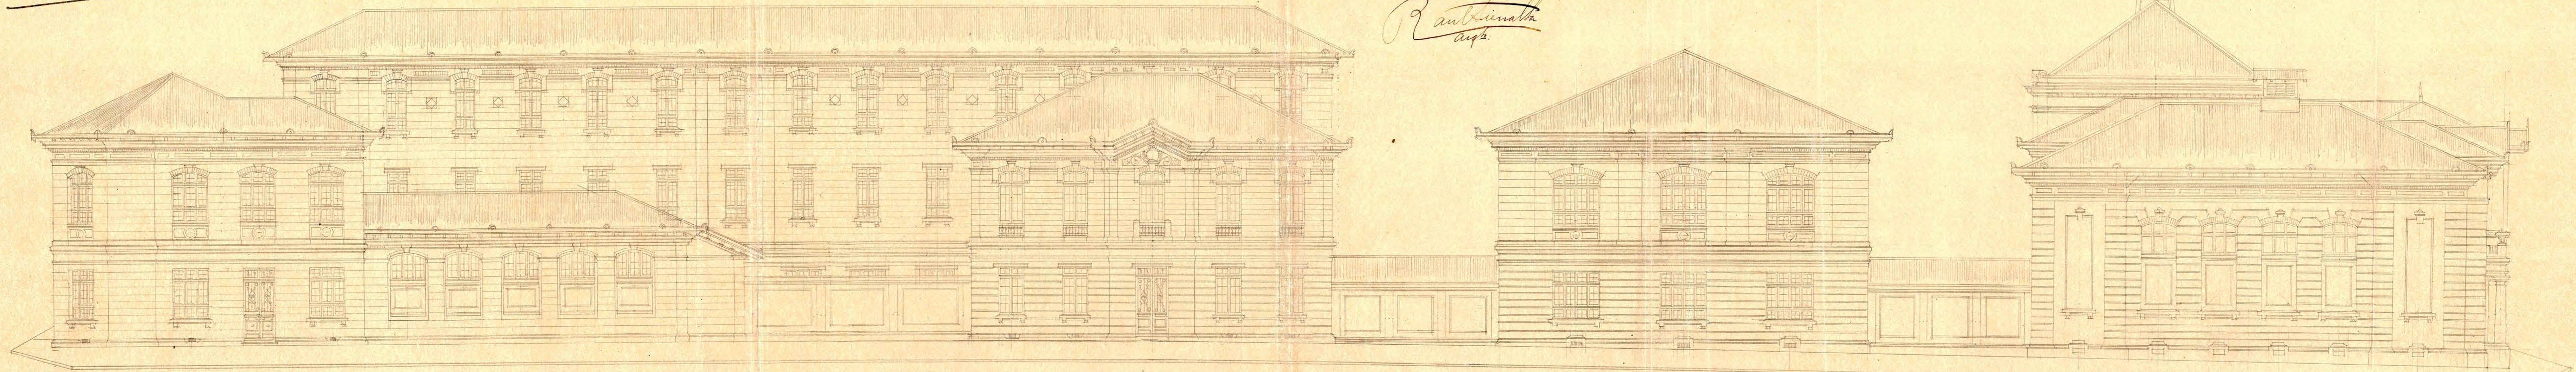

~ DEPENDENCIAS ~

~ ADMINISTRACION ~

~ FERIA, OLIMICA, ETC. ~

~ PUERTA ~