

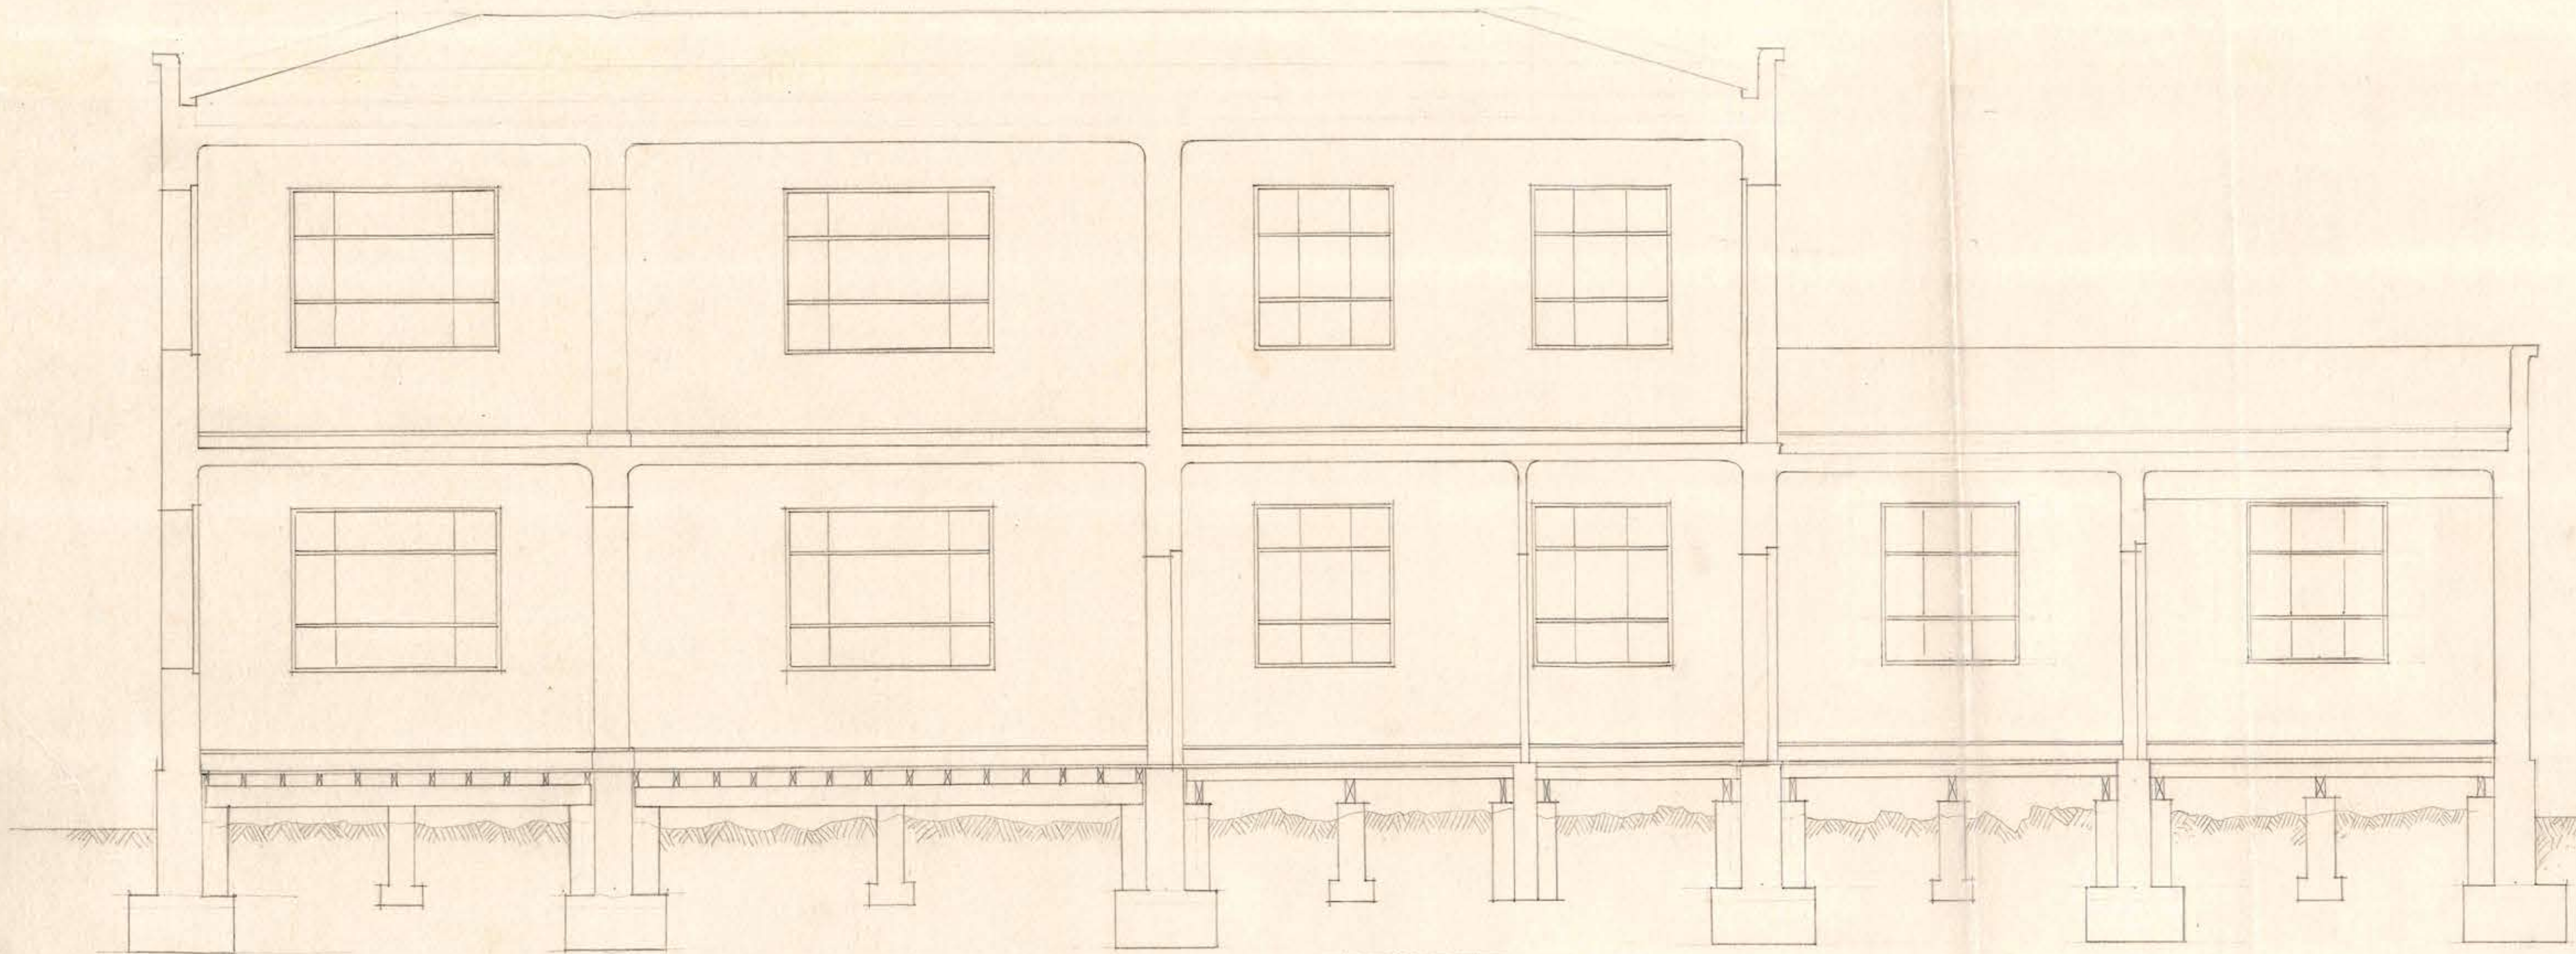


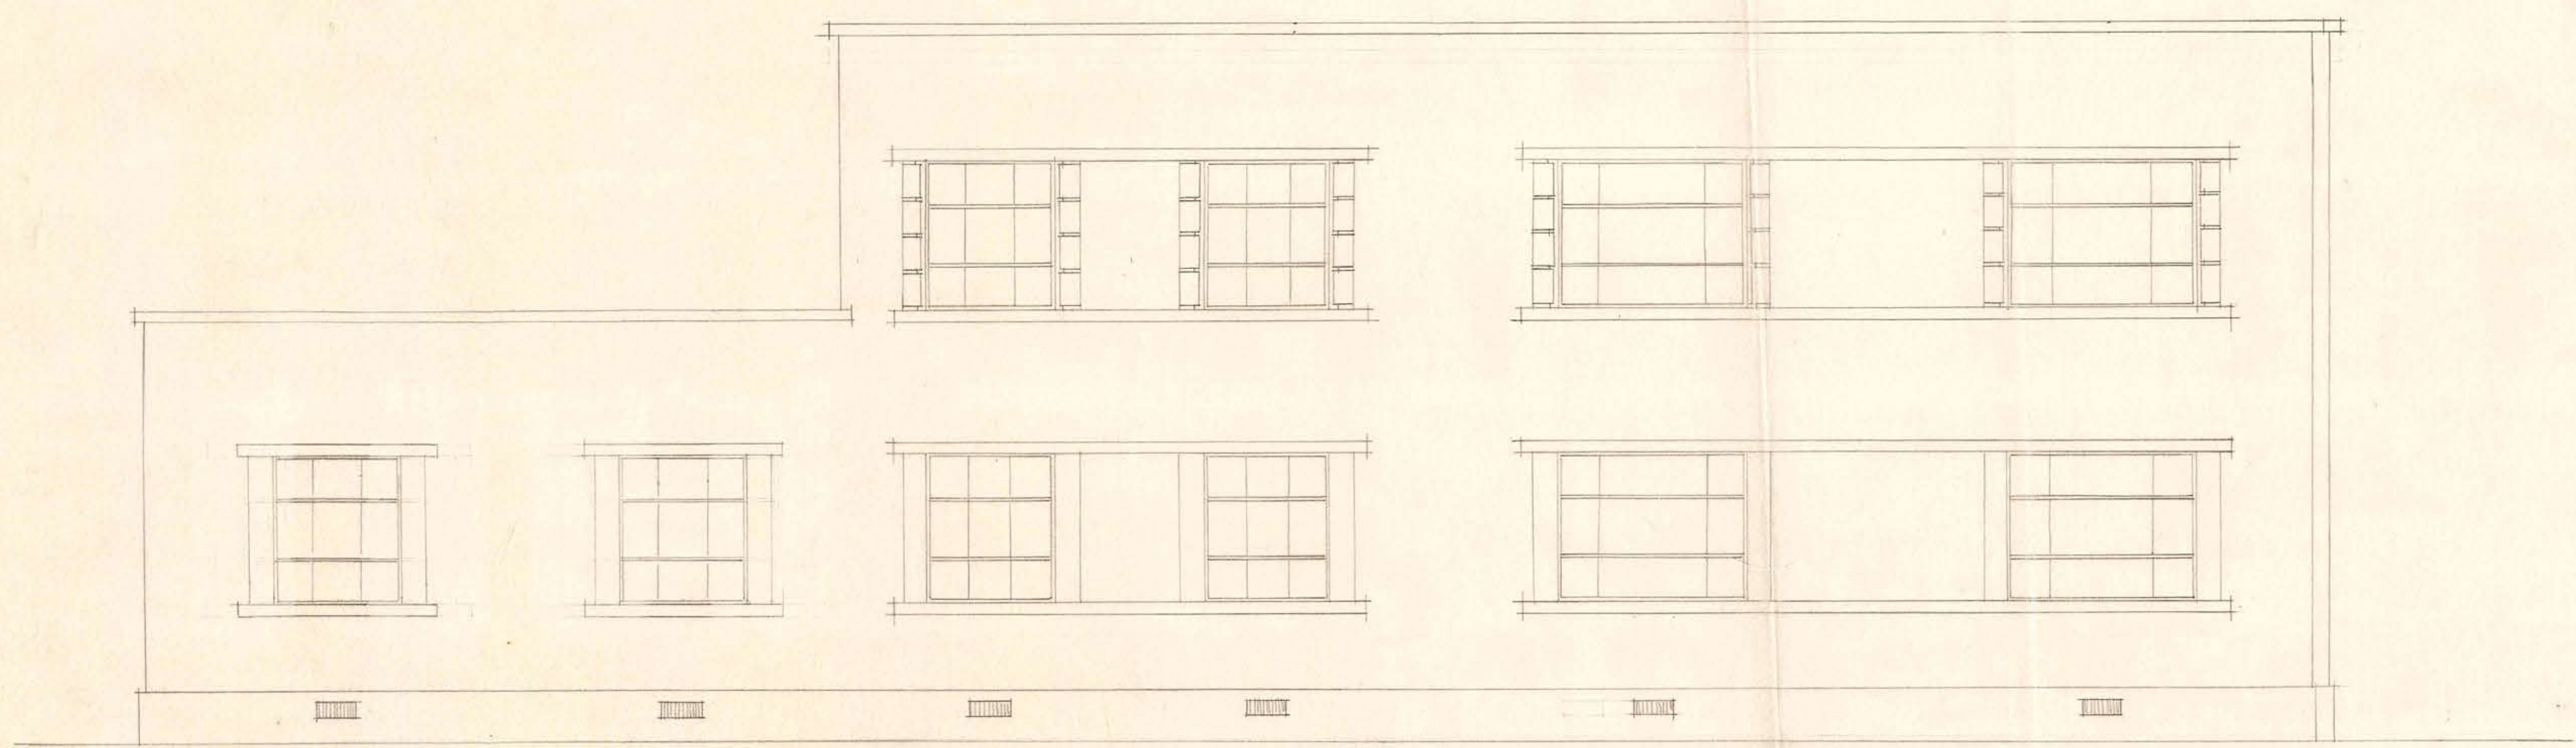

SECCION:

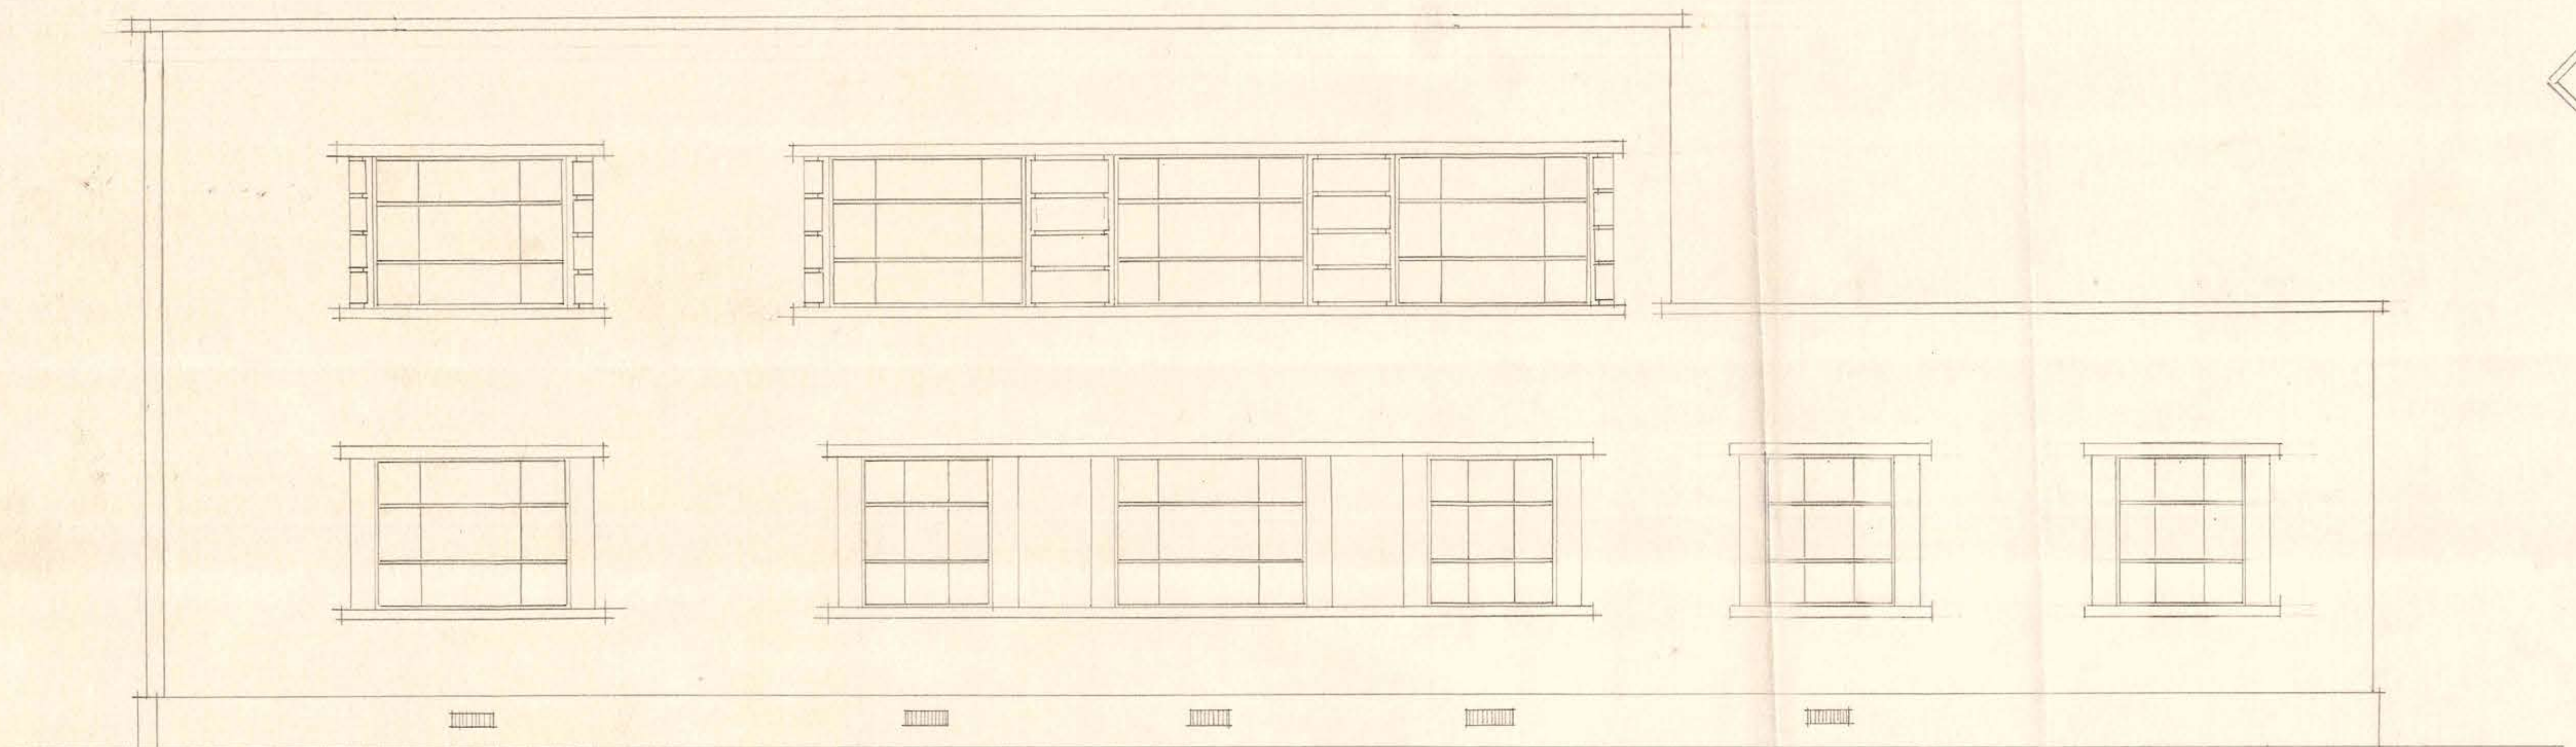

D.G.O.P. DEPTO. DE ARQUITECTURA = SECCION ESTUDIOS
= SERVICIO DE SANIDAD VEGETAL = FACHADA LATERAL =

PROYECTO: *Julian 2.1958*
Sanchez & *Rivera*
E.S.C. 0.02 PM