




FACHADA PRINCIPAL

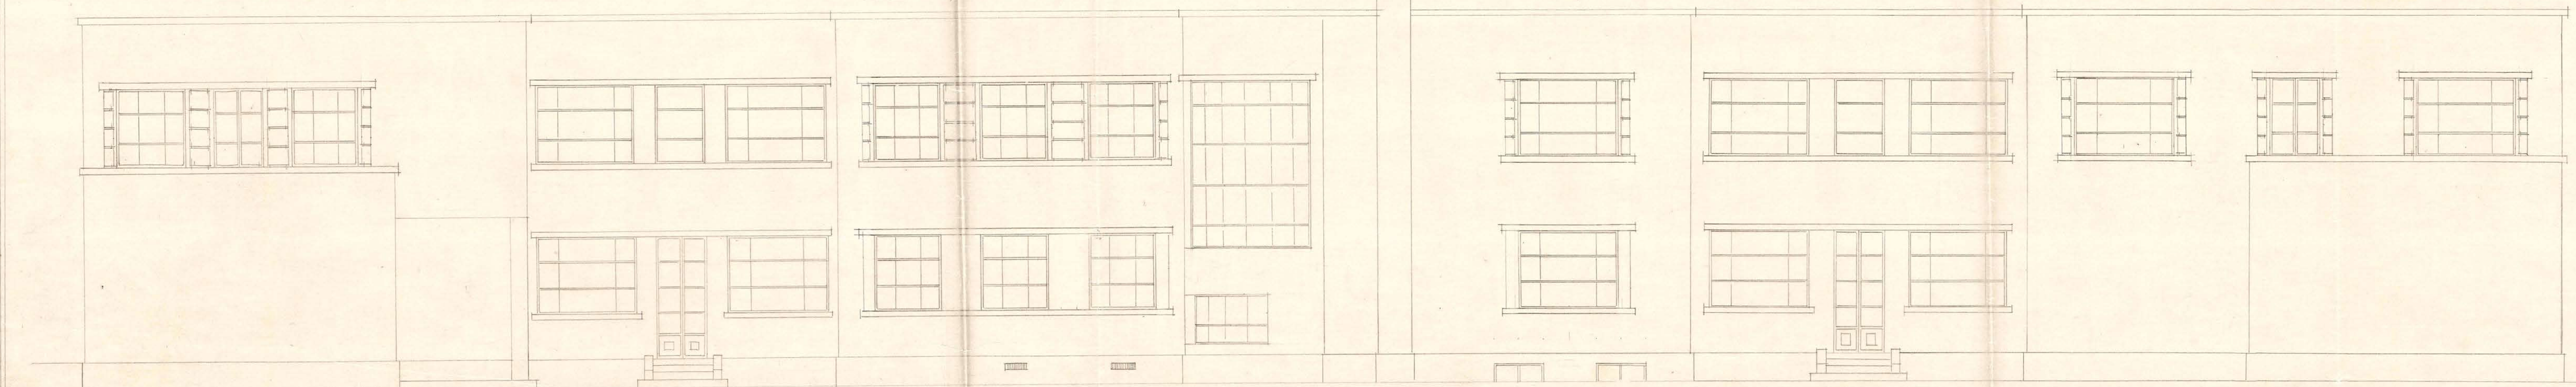

FACHADA POSTERIOR

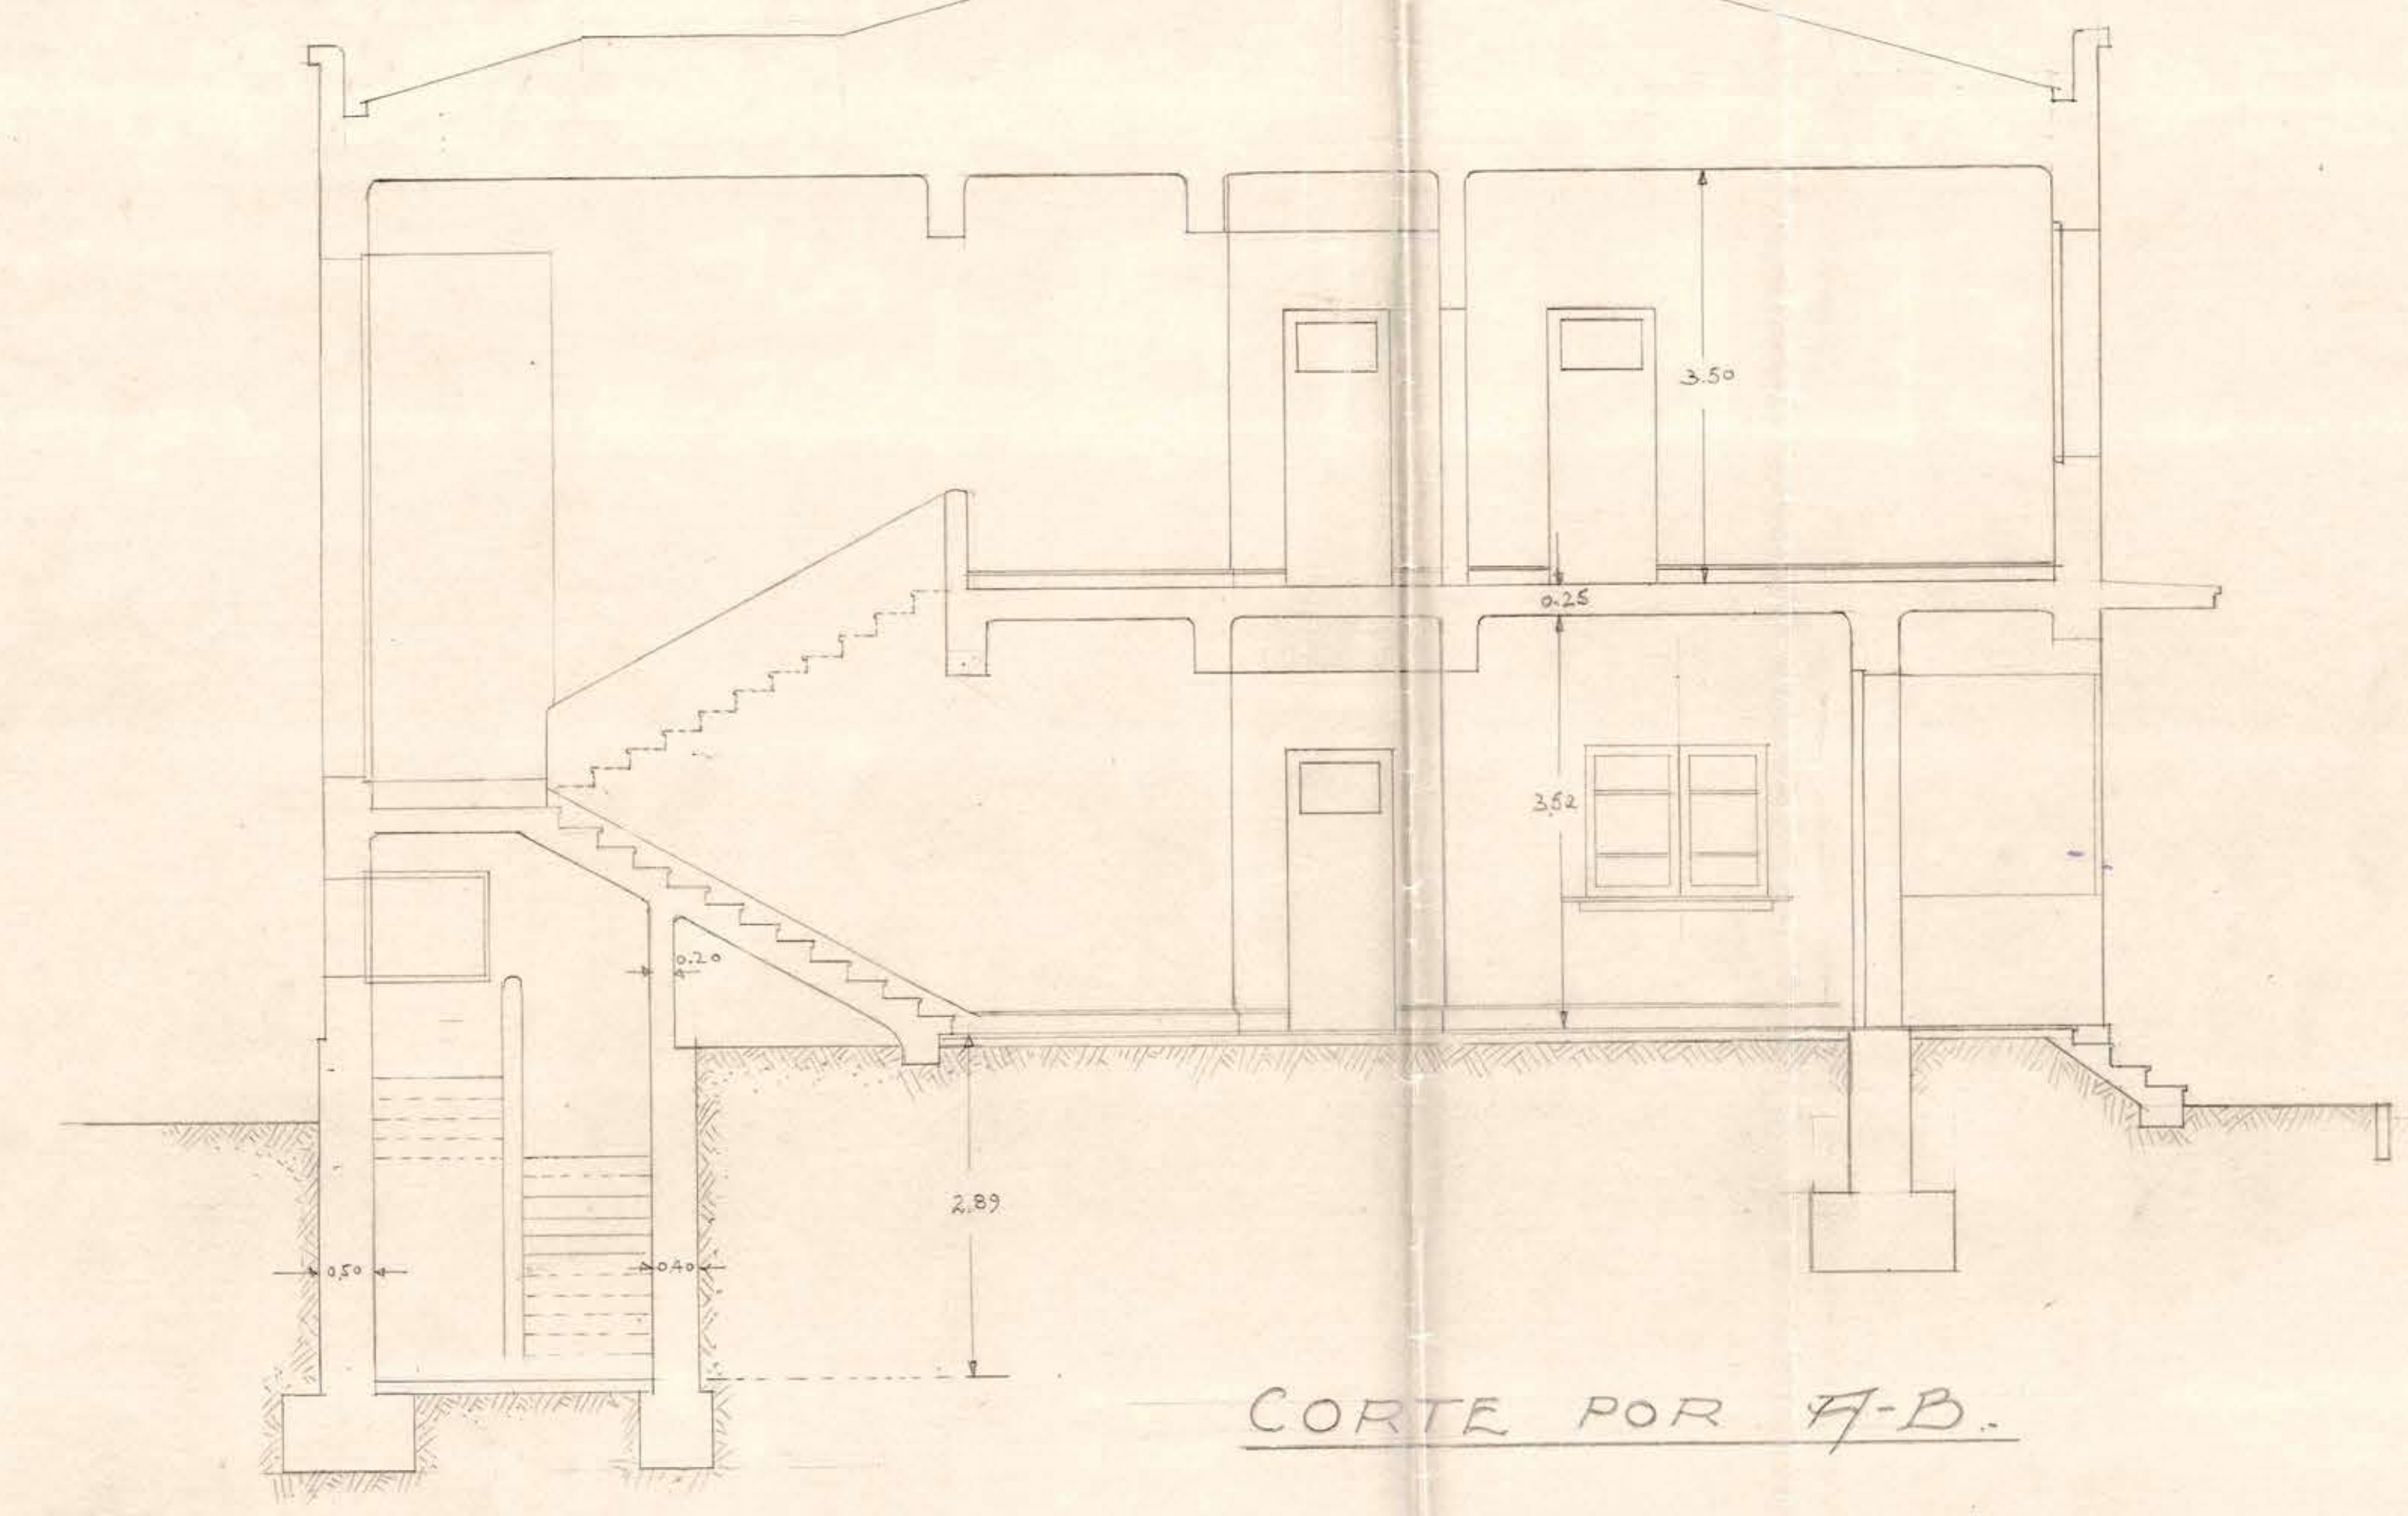

CORTE POR A-B.

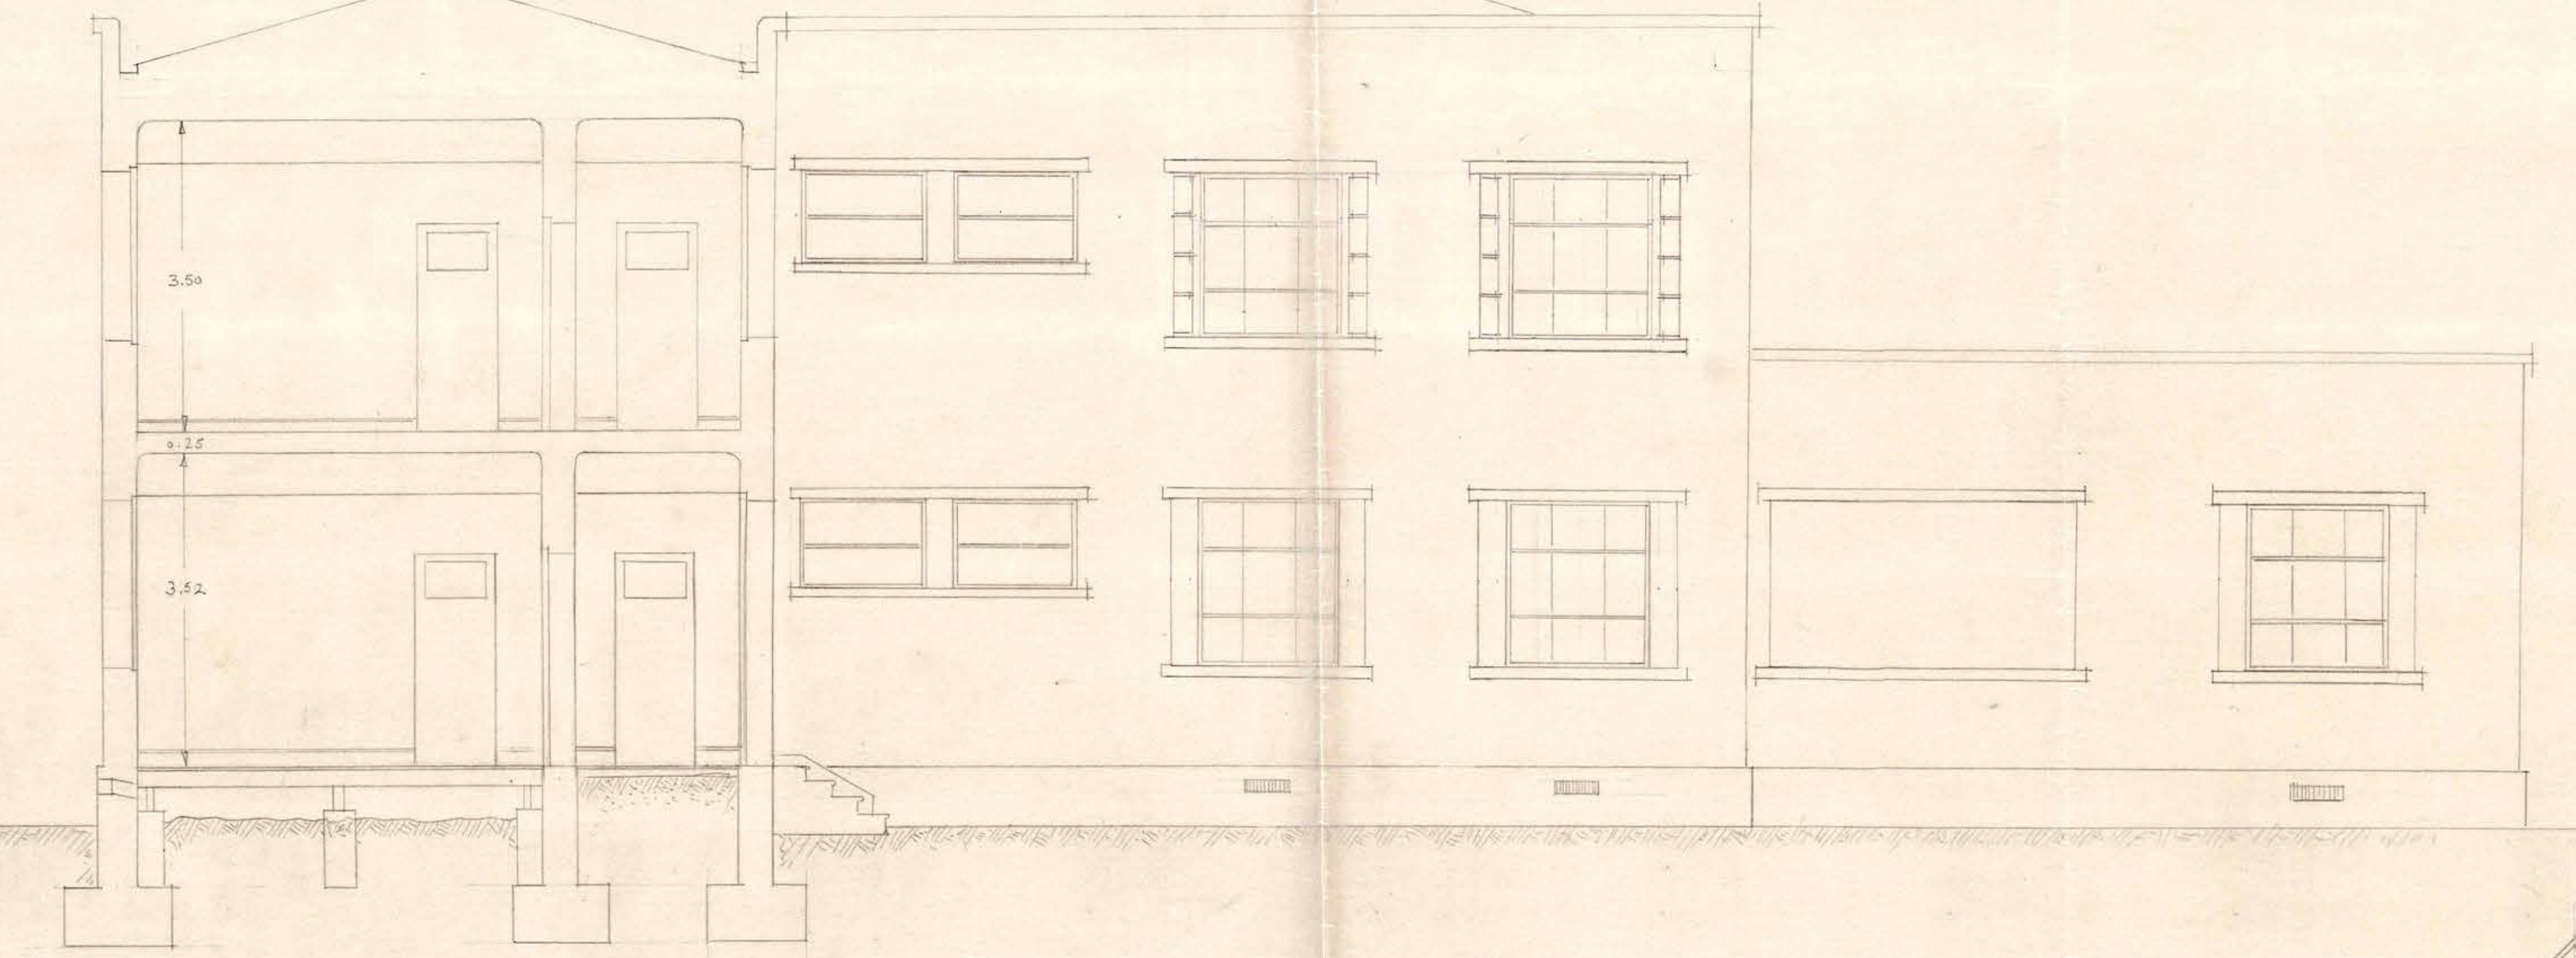

CORTE POR C-D.