



FACHADA LATERAL DERECHA

SECCION

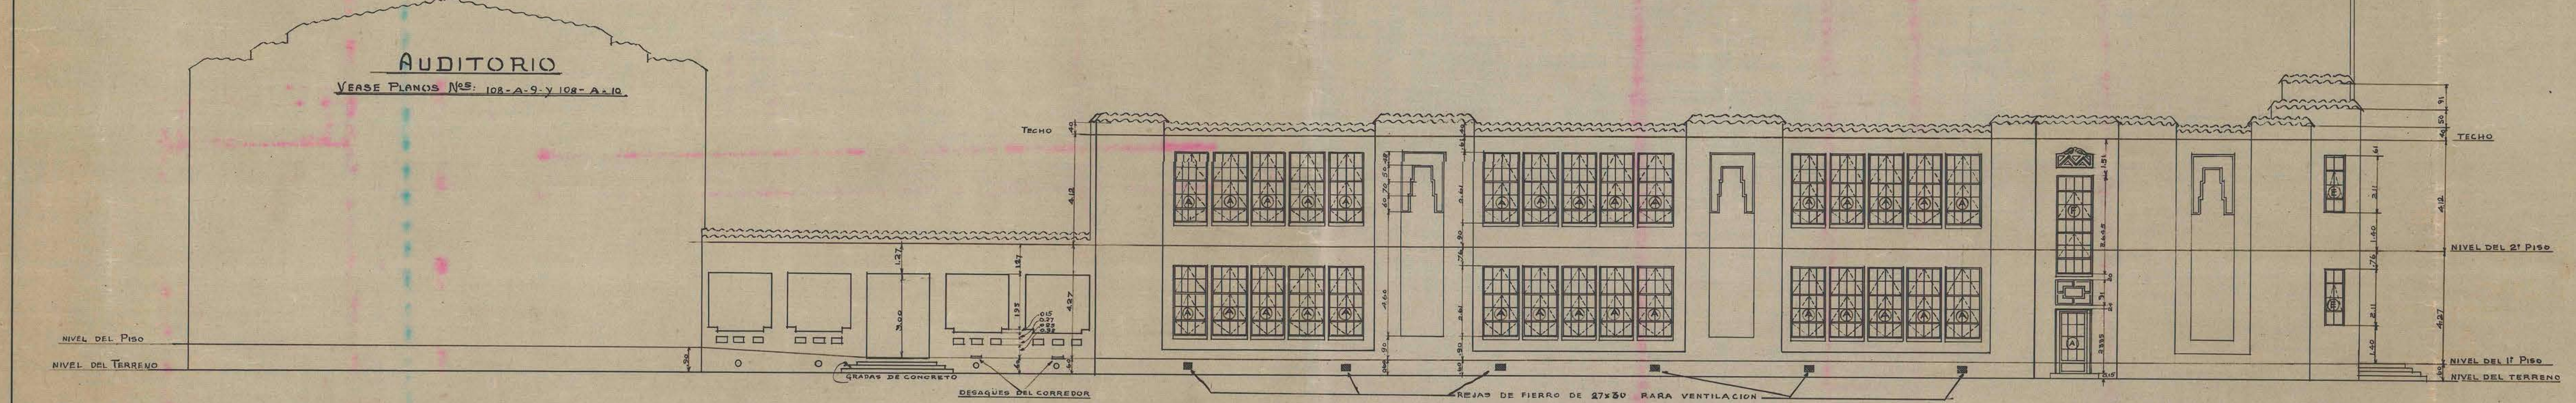

FACHADA LATERAL IZQUIERDA

AUDITORIO

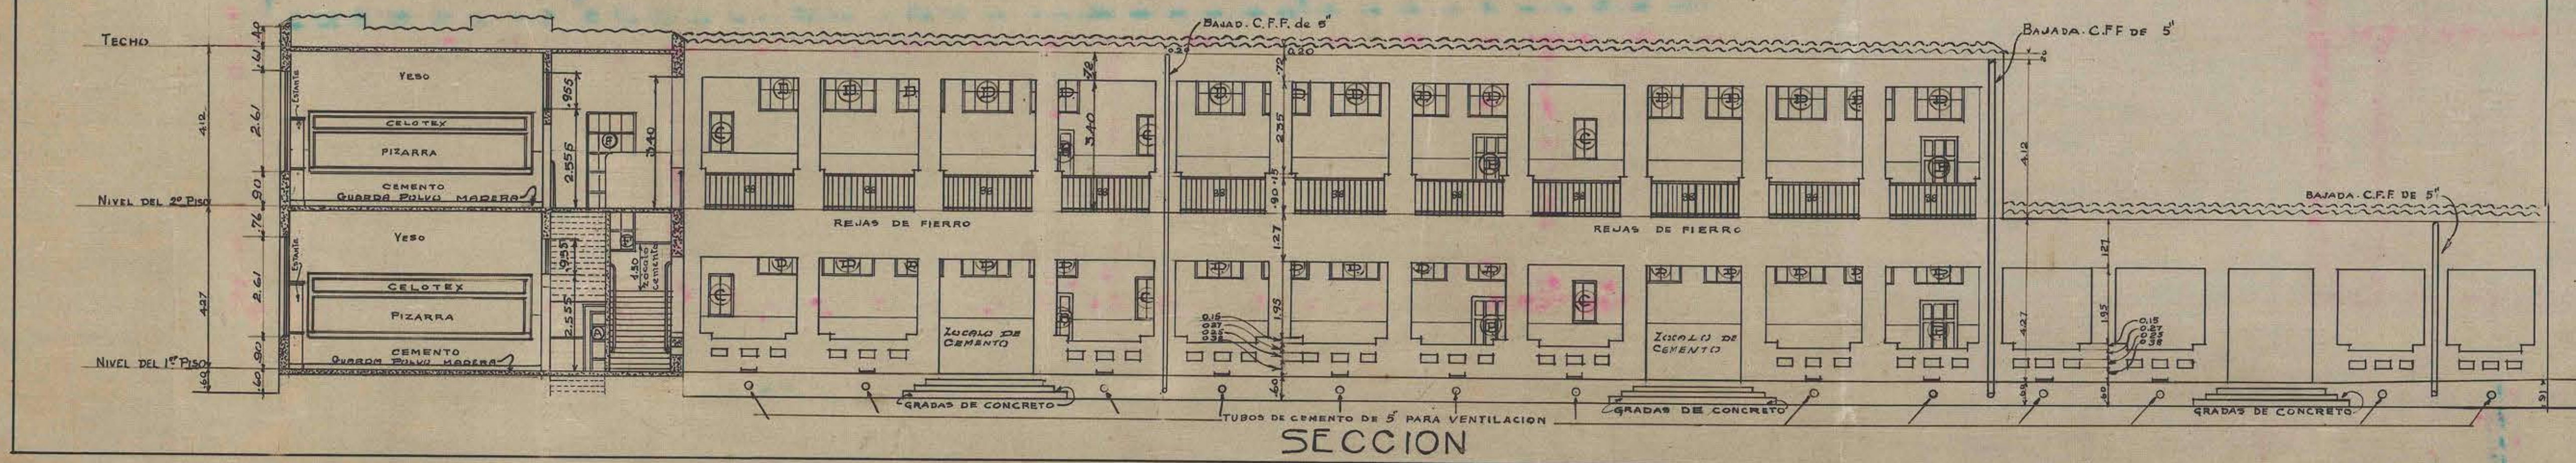

SECCION

ESCUELA STANDARD N° 109	
PARA 800 ALUMNOS	
FACHADAS LATERALES	
ESCALA 0:100	FECHA 8-10-29
THE FOUNDATION COMPANY	
SANTIAGO CHILE	
TRABAJO N°	LOCALIDAD
DIBUJADO POR BOC	CORRECCIONES
TRAZADO 33 BOC	
REVISADO 37 HOP	
APROBADO 37 HOP	
APROBADO	N° 109-A-5