




PROYECTO para Oficina de
— CORREO y TELEGRAFOS —
en la Estacion de VINA del MAR.

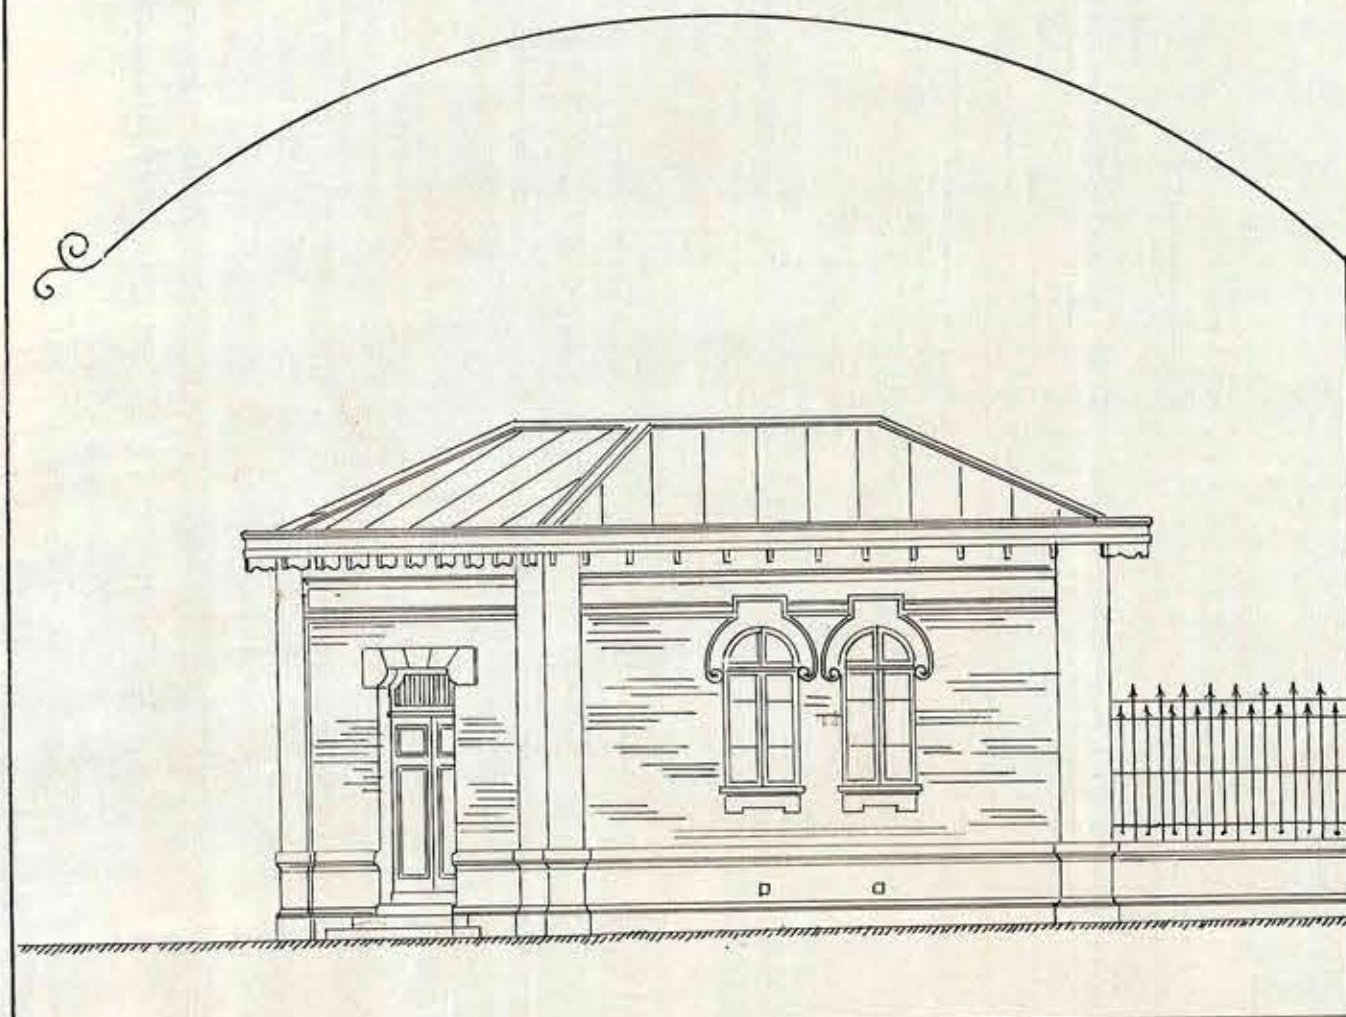

— Elevacion. —

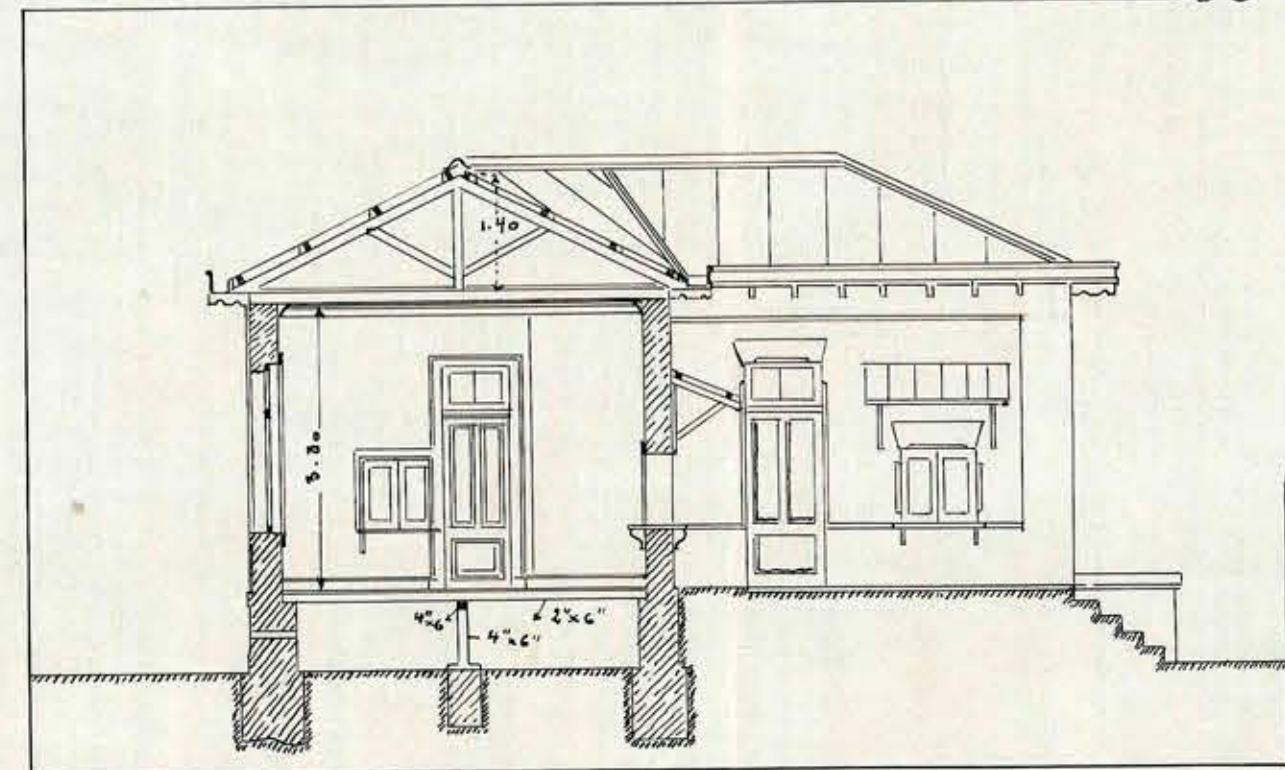


— Seccion segun AB. —

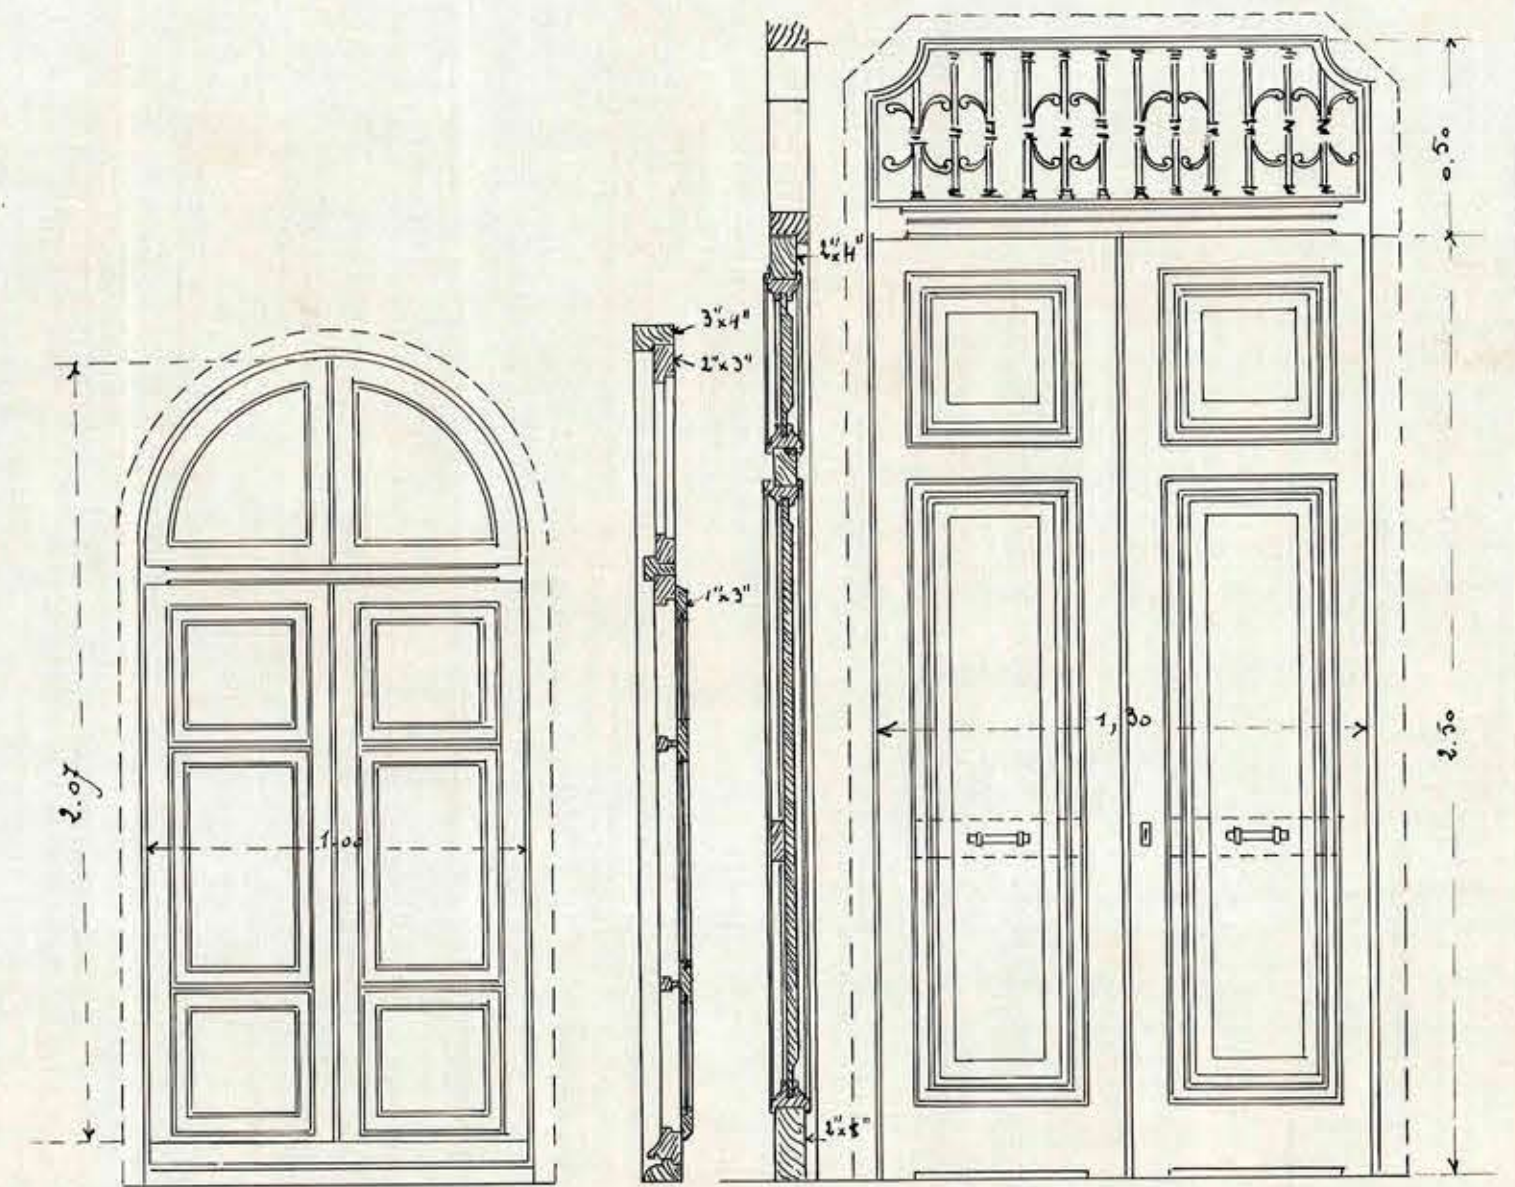


— Ventana —

— Puerta de calle. —

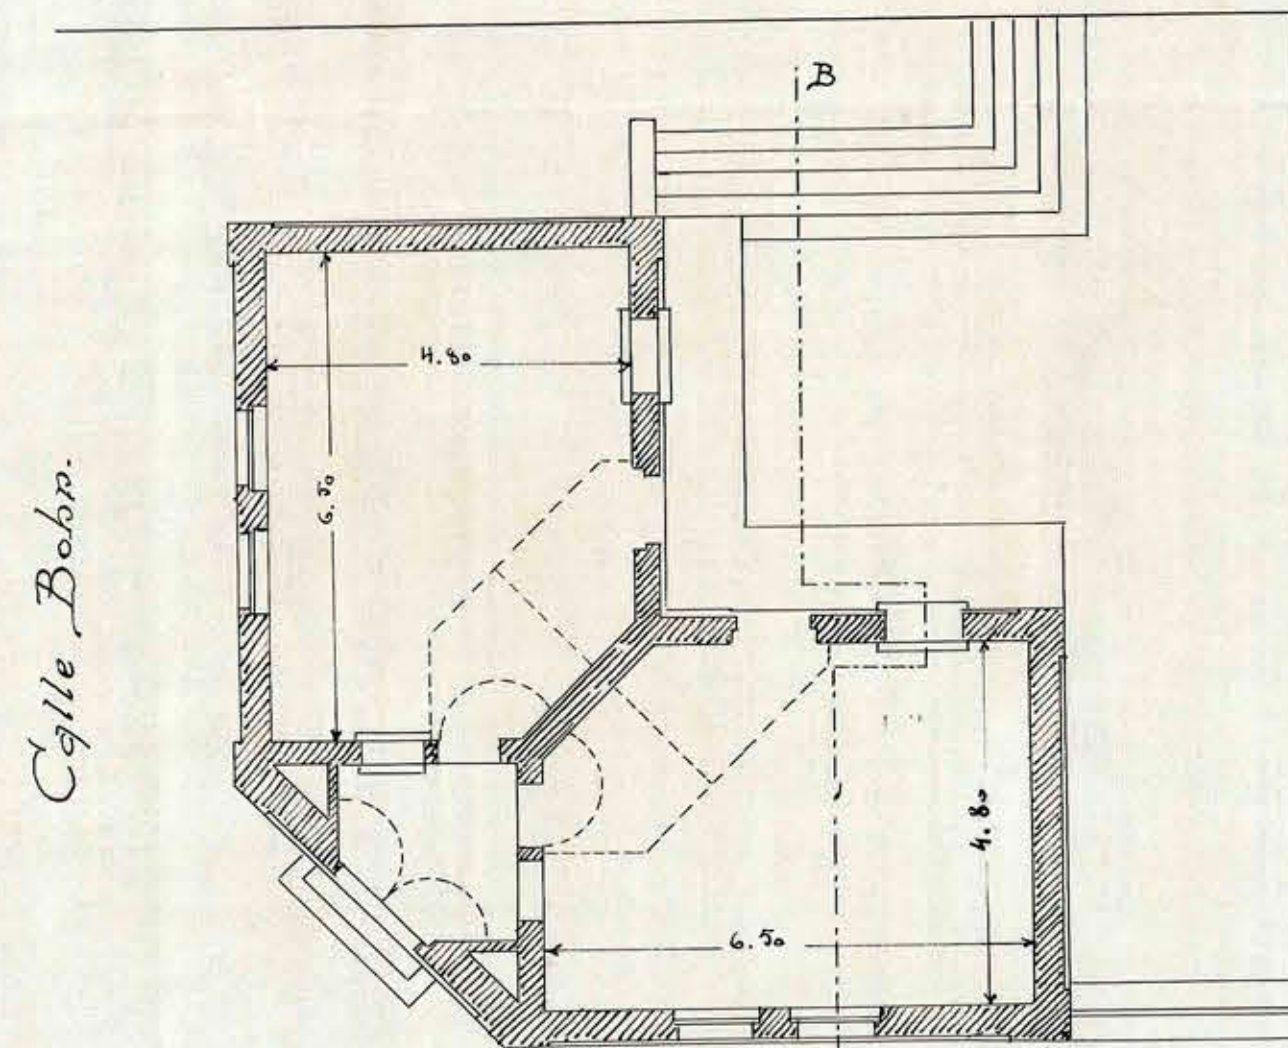


— Plazuela de la Estacion. —

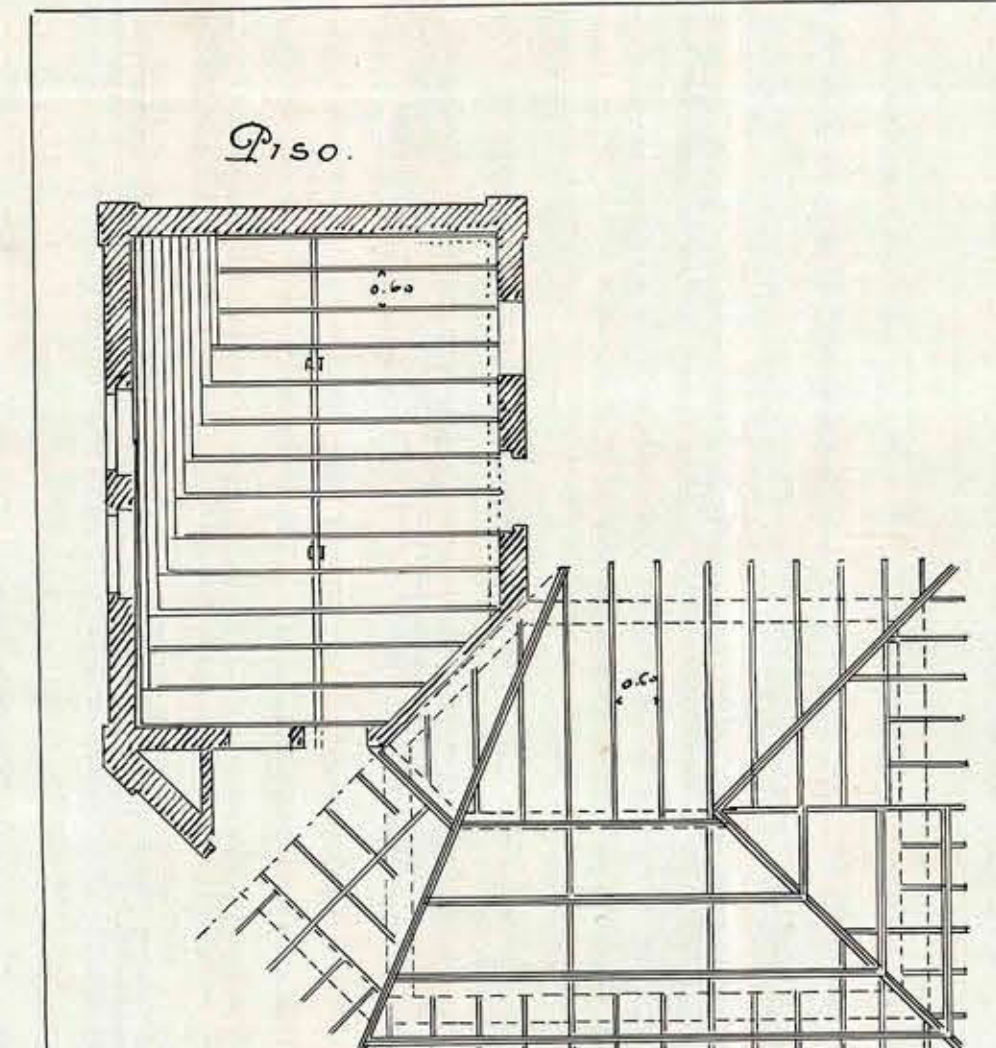

— Techumbre. —

— Escala : 0.01. —

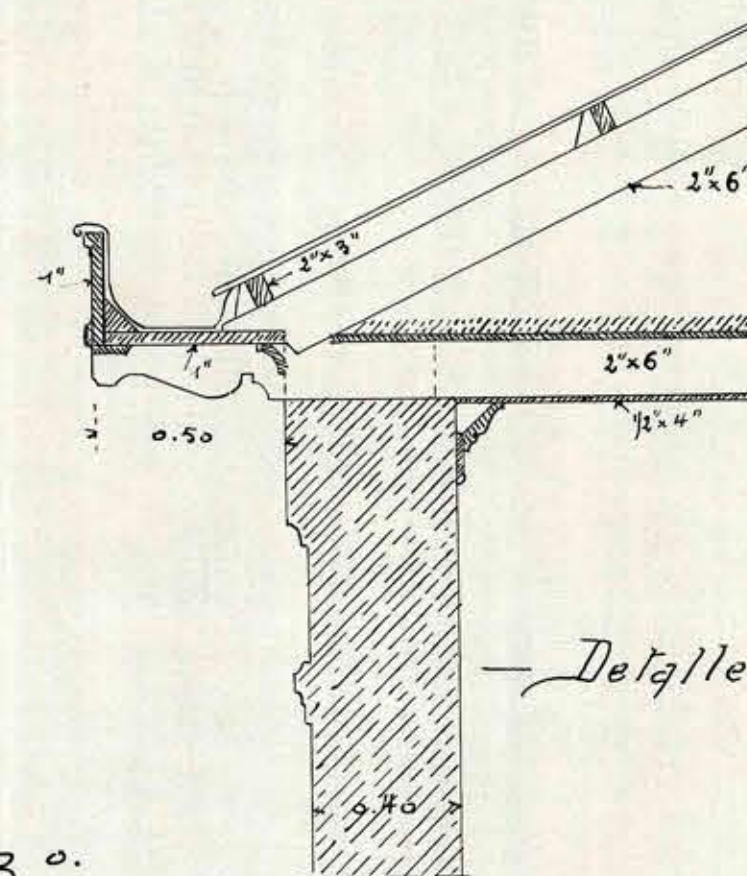

— Detalle techumbre. —

V. B. o.
Firmado.
Enrique Doll.

Escala : 0.05.

Consejo de Obras Publicas.
11 go. 25 de Sep. de 1901.

APROBADO.

Firmado.
C. Rivero.
Secretario.

Septiembre Agosto de 1901.

Firmado.
A. L. Foglia.
arq.