
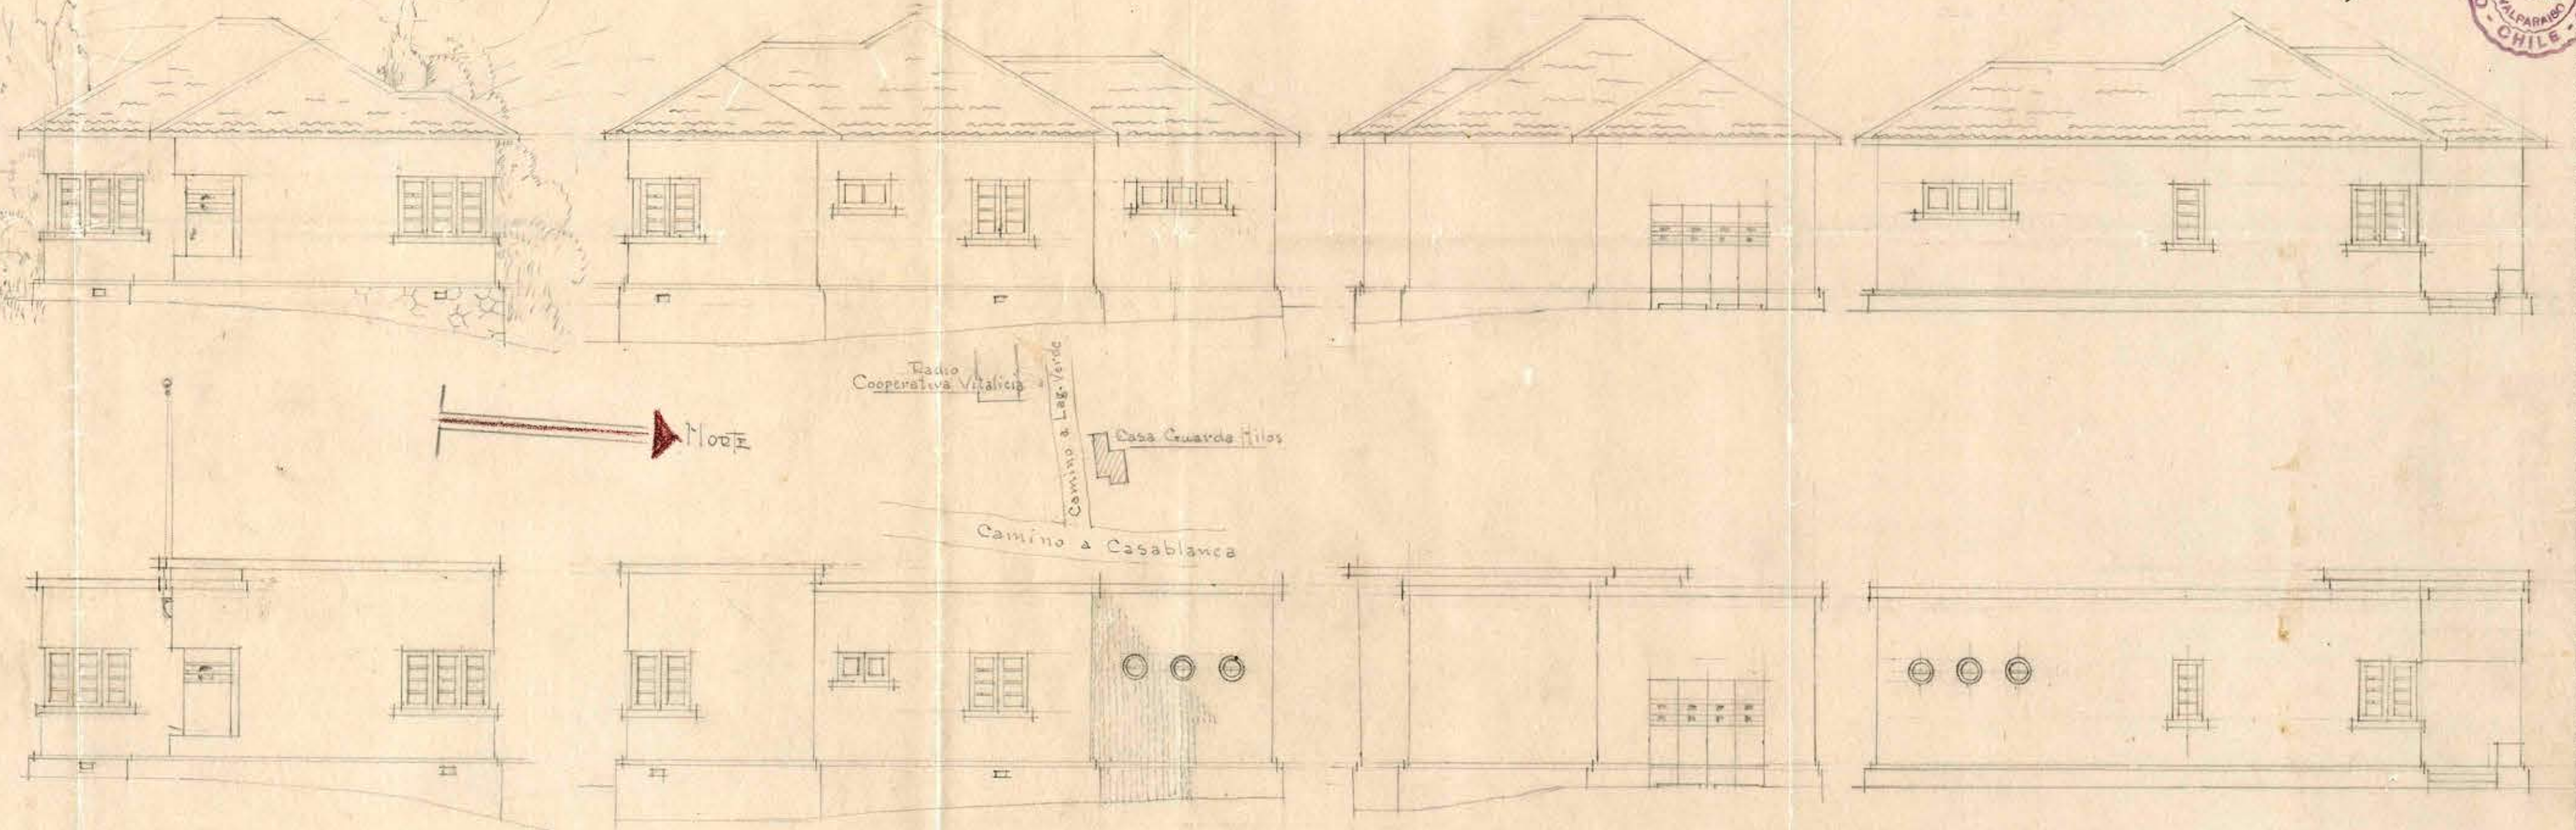


Carreros y telegrafos -

Conforme.- Construcción de
ladrillo y con techo.-

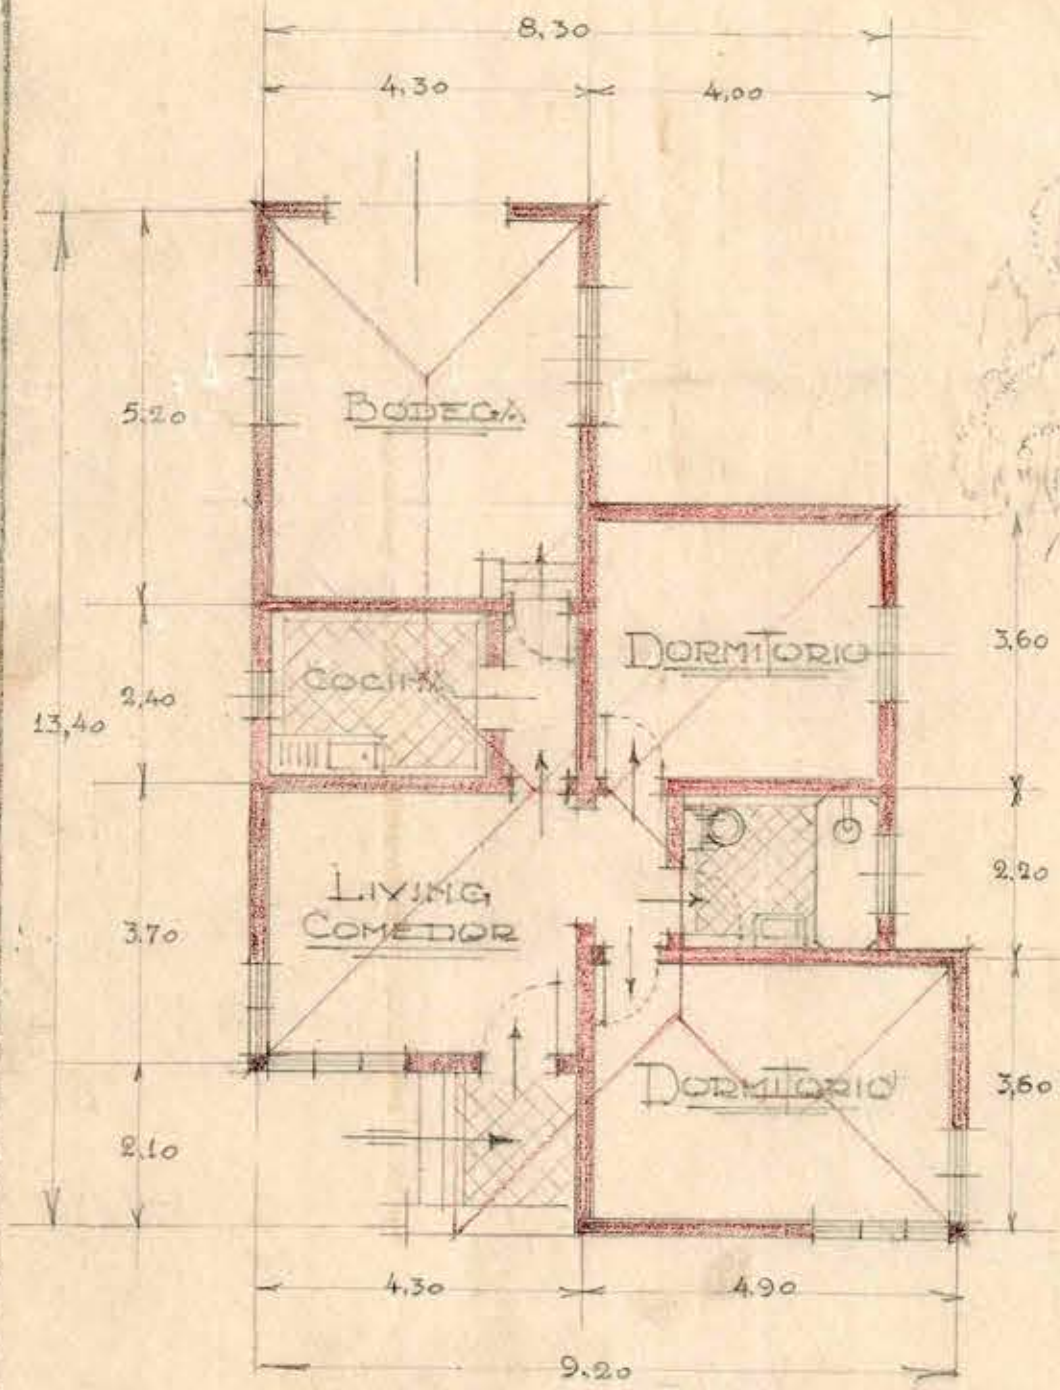

CASA PARA GUARDA HILOS EN PLACILLA - VALPARAISO - PLANTA Y FACHADAS - ESCALA 1:100 - D.G. de O.P. - DEPTO. ARQV. - 1937