
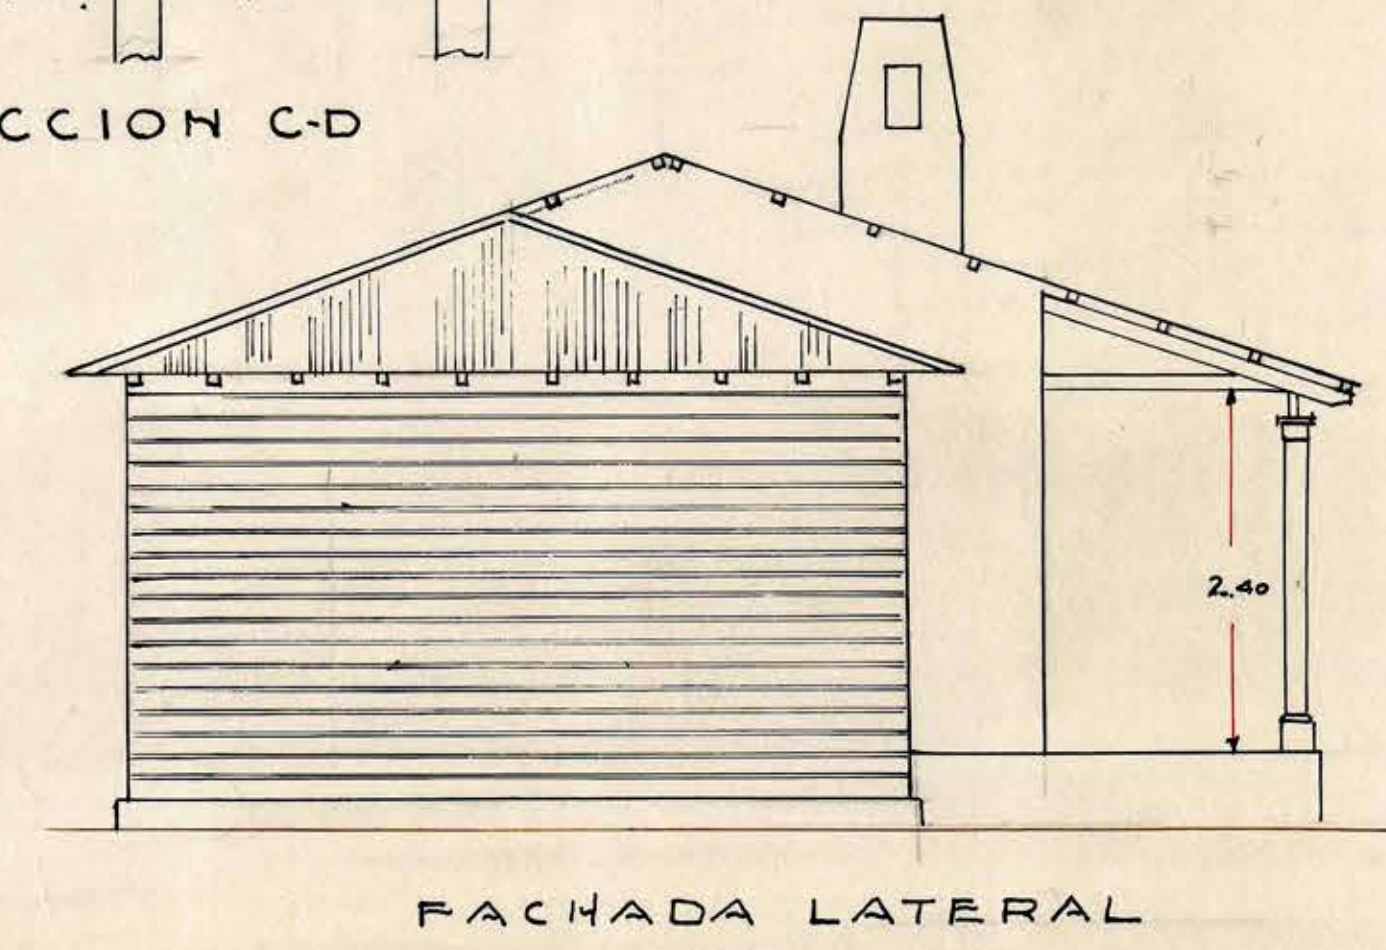
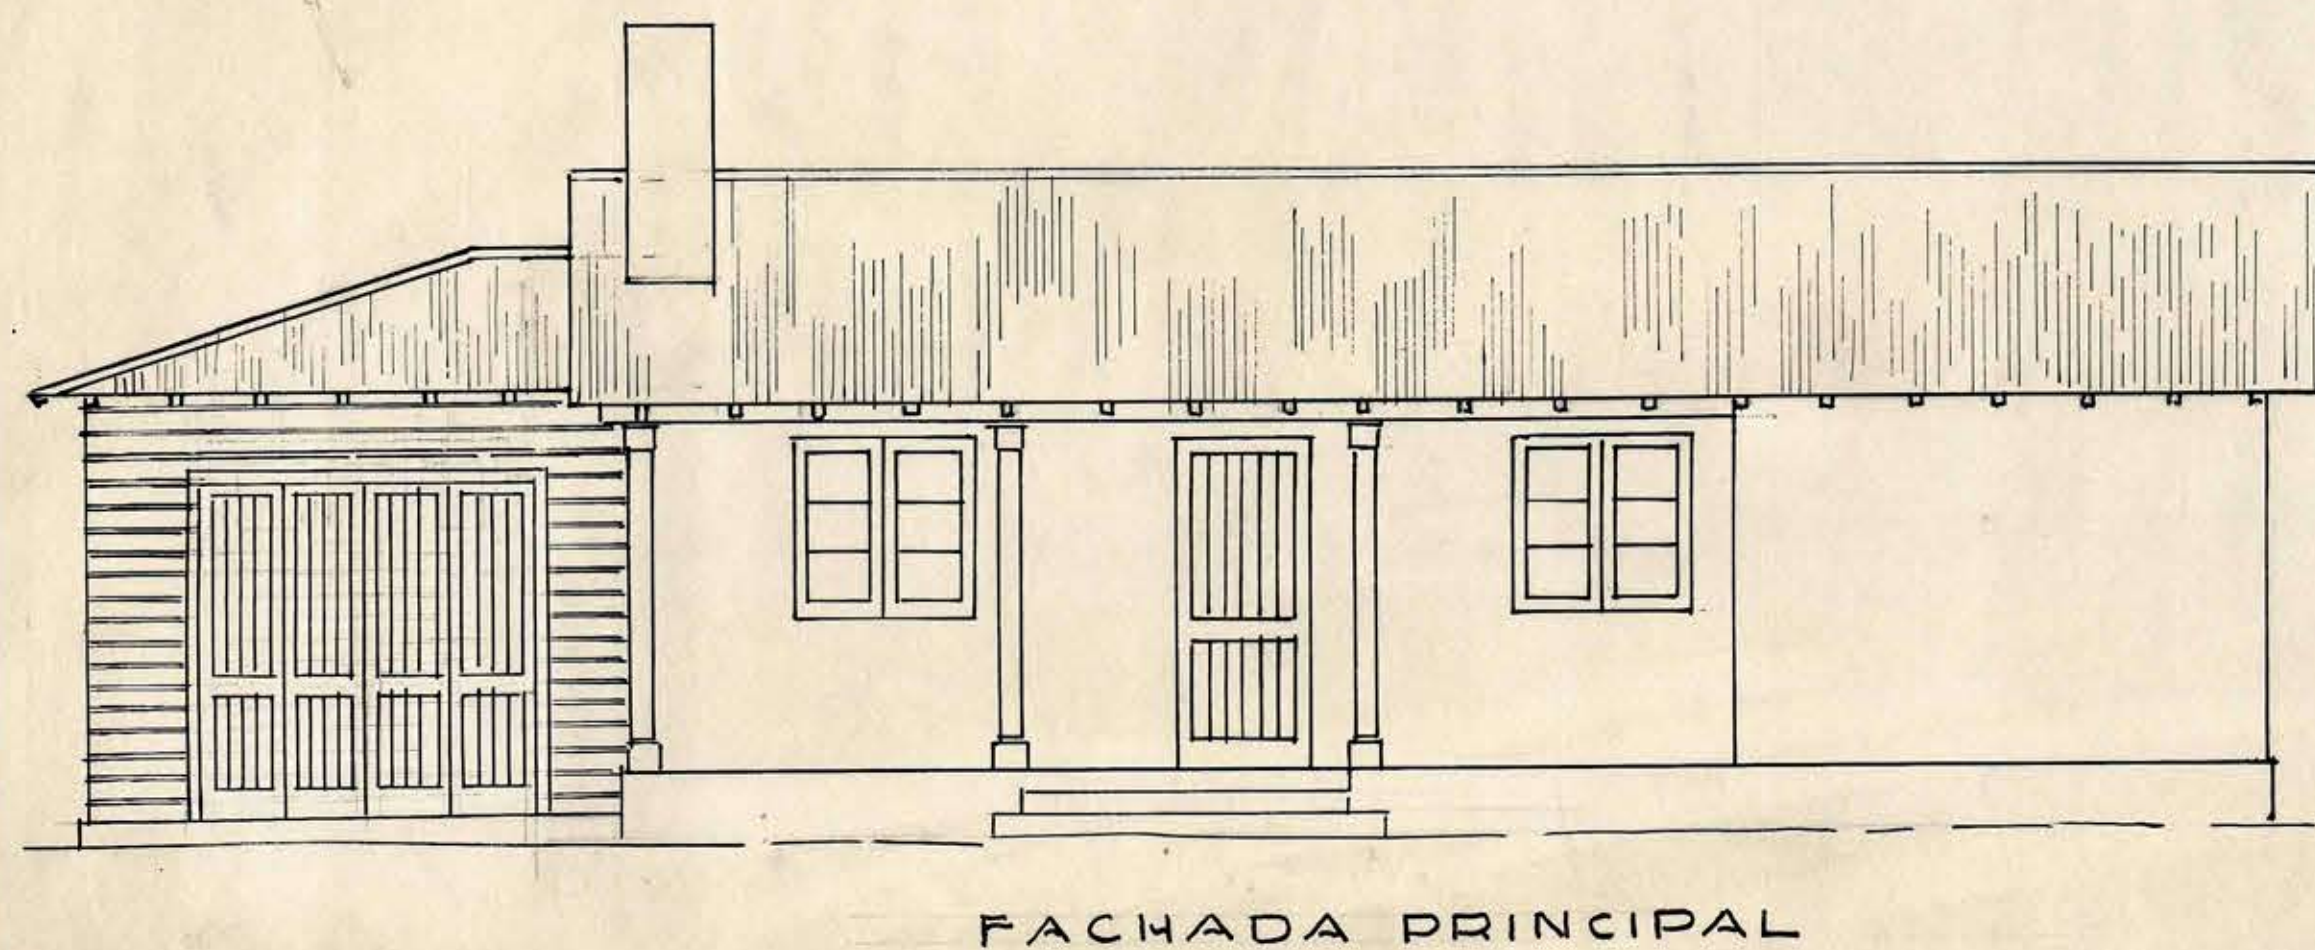
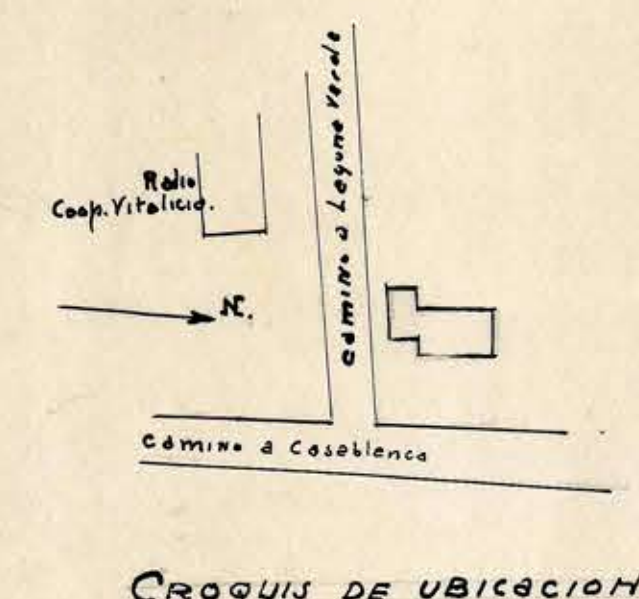
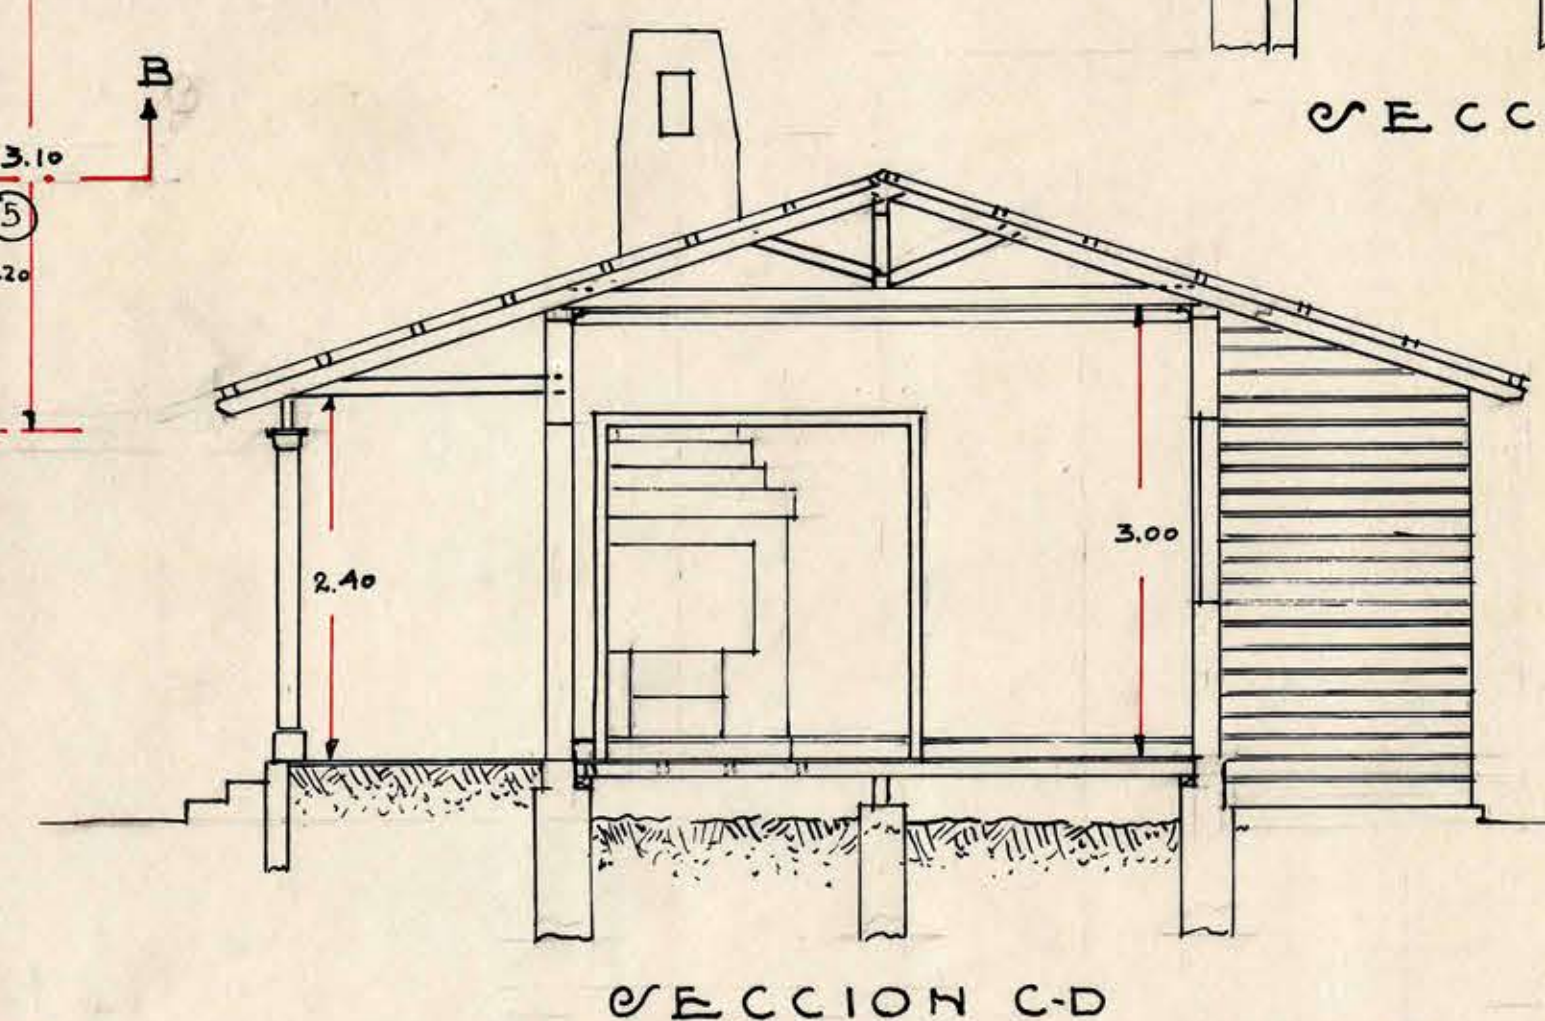
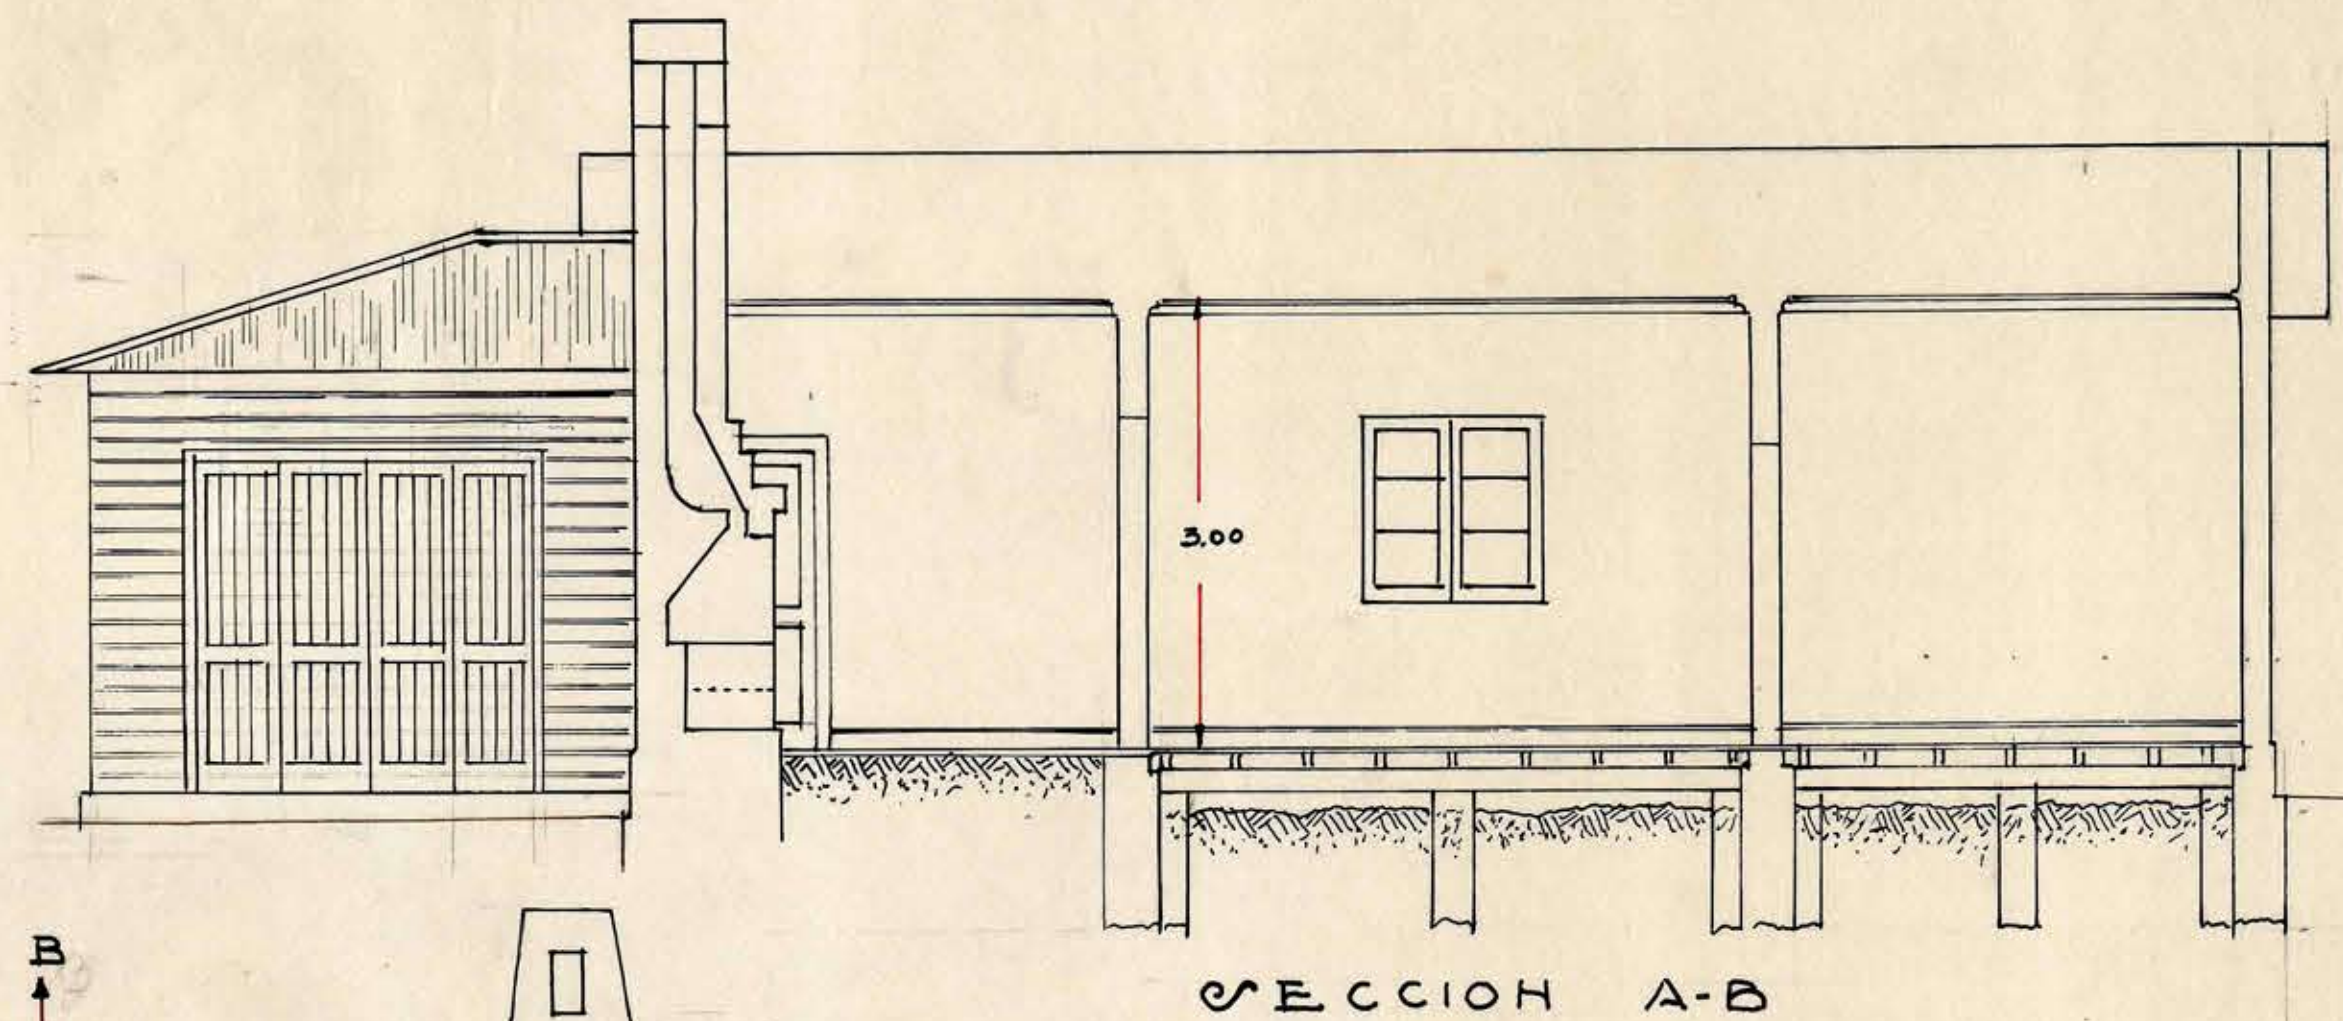


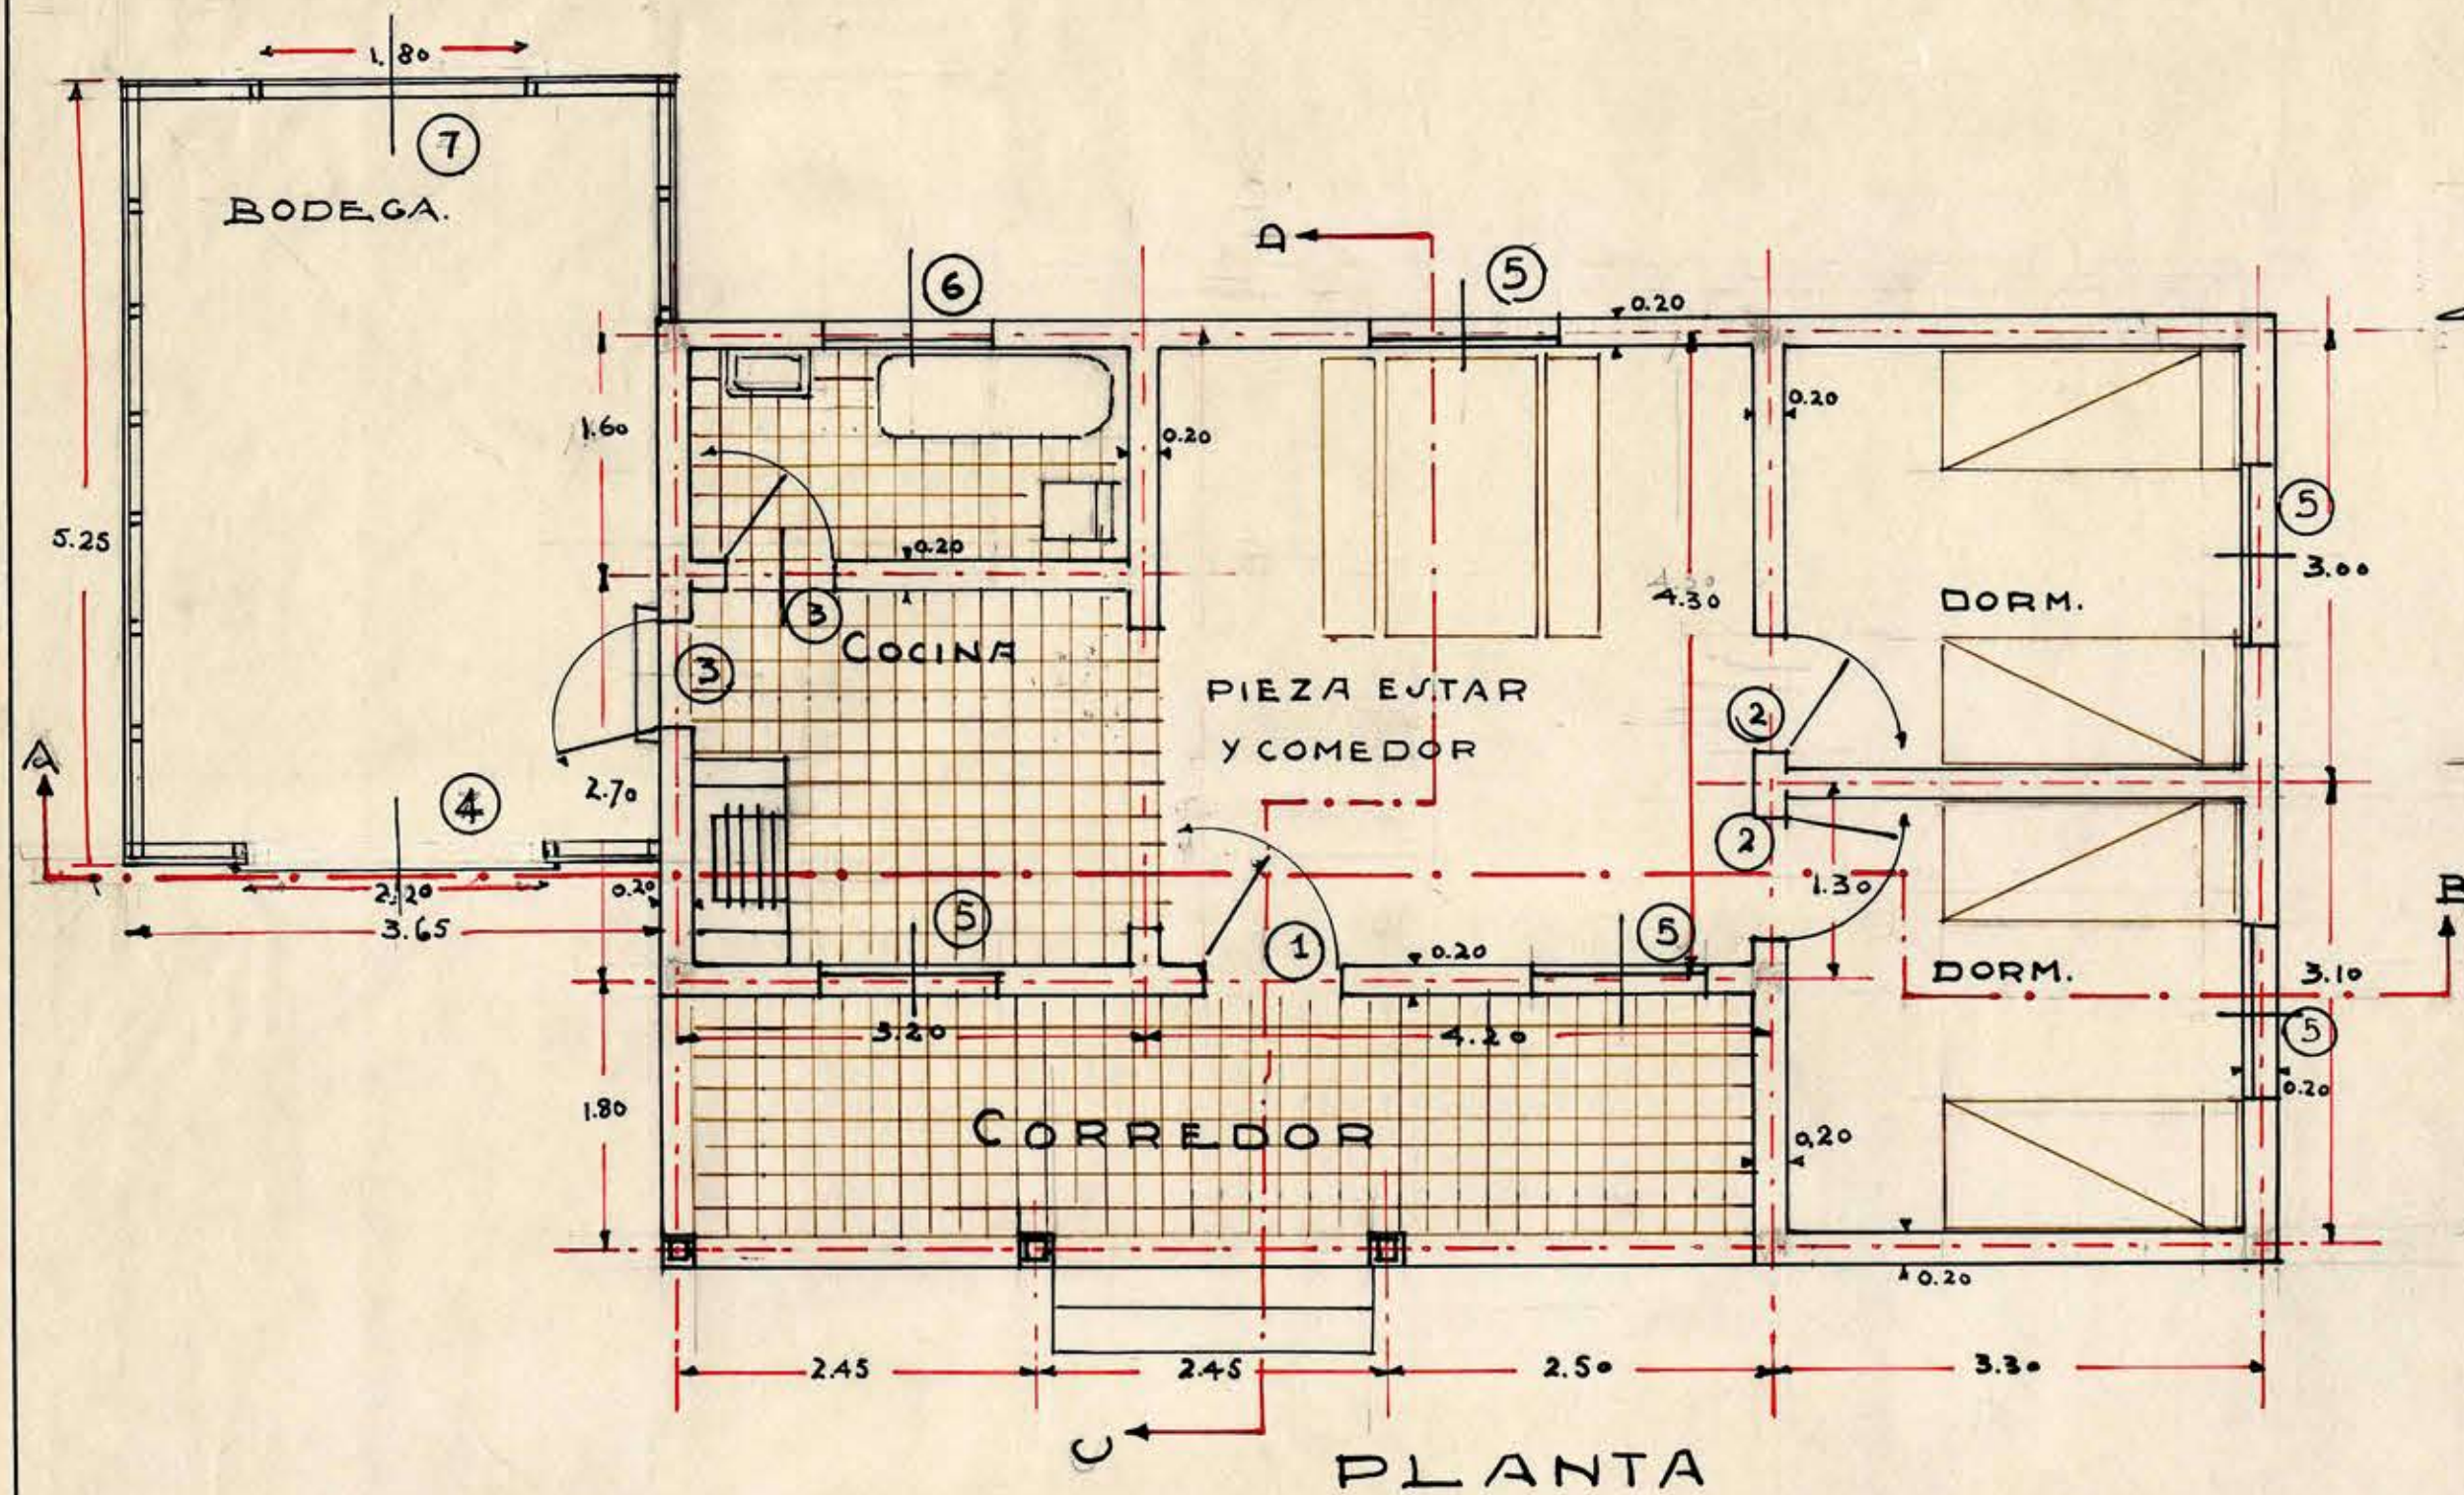

Superficie edificadas:
Cuerpo principal... 68.67 m²
Bodega... 19.62 m²
Suma... 88.29 m²

D.O.P. ≈ DEPTO. DE ARQUITECTURA ≈ SECCION ESTUDIOS || E.C. ≈ 1:50.-
CASA PARA GUARDA HILOS EN PLACILLA ≈ VALPARAISO. ≈.

Sección Estudios
F. P. 1100/87.
Paulo Linares