



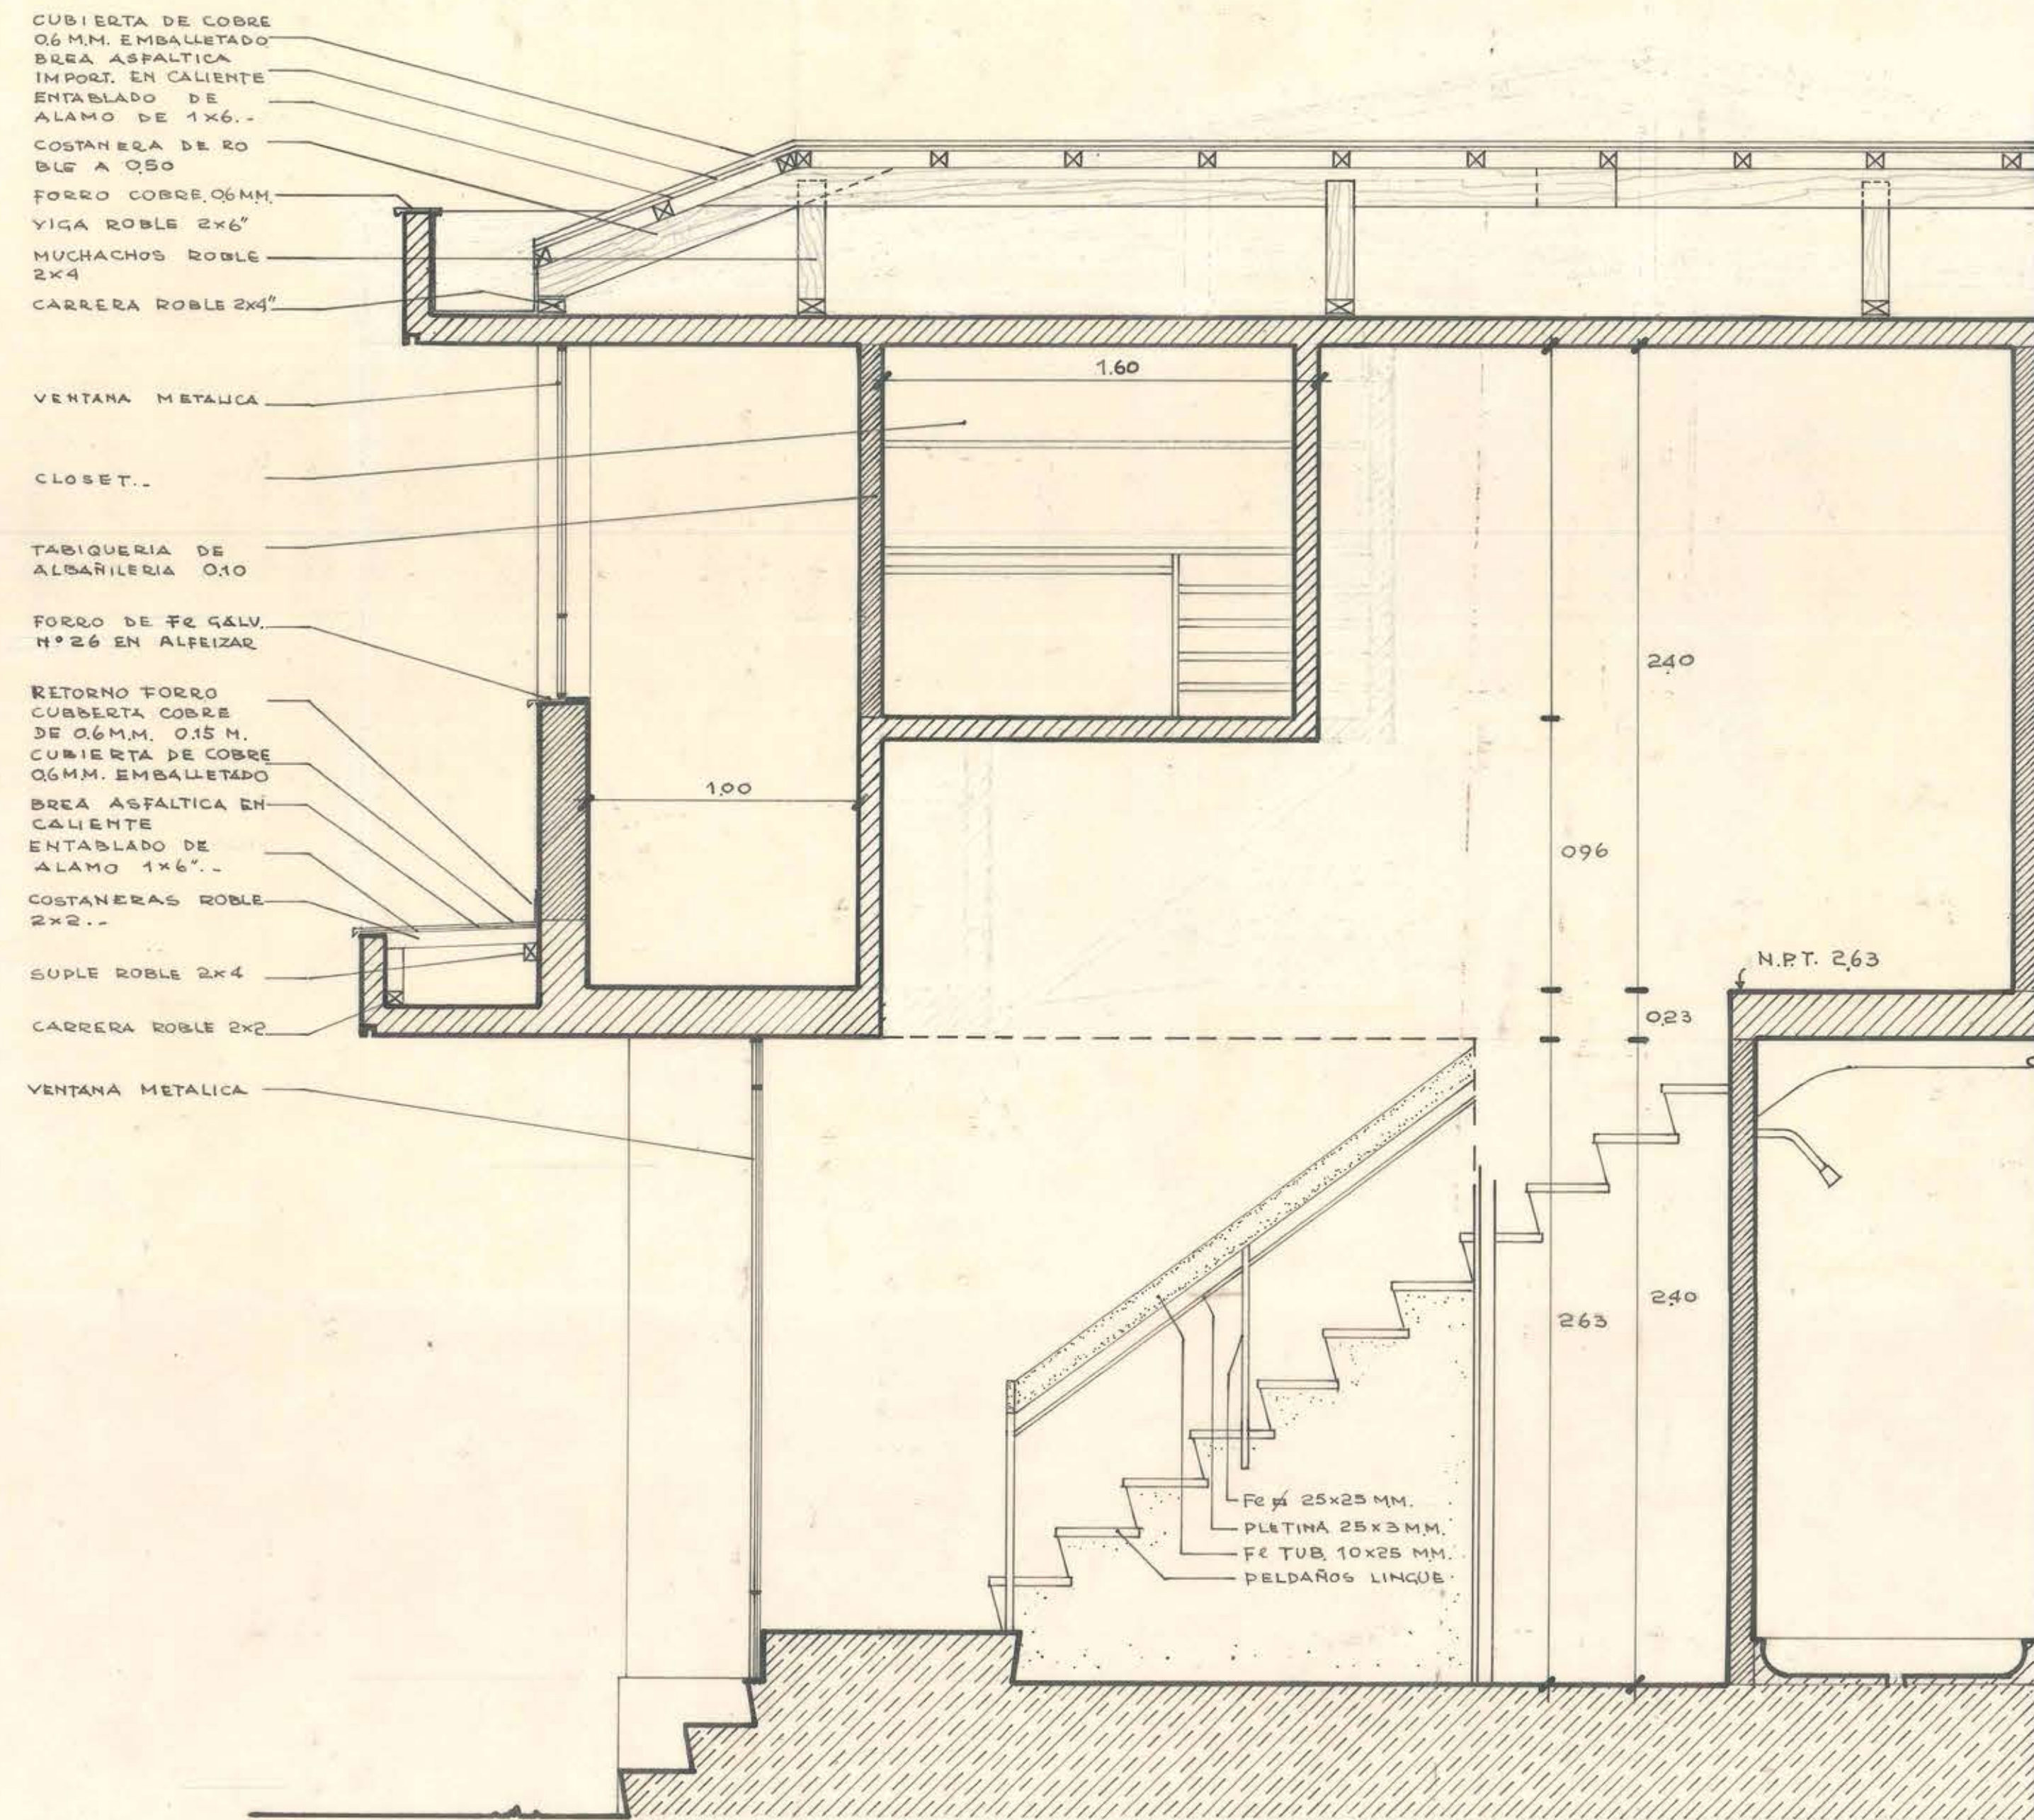

CORTE 1-1

CUBIERTA DE COBRE 0.6 MM. EMBALLETADO
BREA ASFALTICA IMPORT. EN CALIENTE
ENTABLADO DE ALAMO DE 1x6.
COSTANERA DE ROBLE 2x2.
FORRO COBRE 0.6 MM.
CANAL CAJON DE COBRE 0.6 MM. Y 100 DESA. ROLLO.
CARRERA DE ROBLE 2x4.
VENTANA METALICA.
CUBIERTA DE COBRE 0.6 MM. EMBALLETADO.
BREA ASFALTICA COLOCADA EN CALIENTE
ENTABLADO ALAMO 1x6.
CARRERA ROBLE 2x2.
COSTANERAS DE ROBLE 2x2.
SUPLE DE ROBLE 2x4.

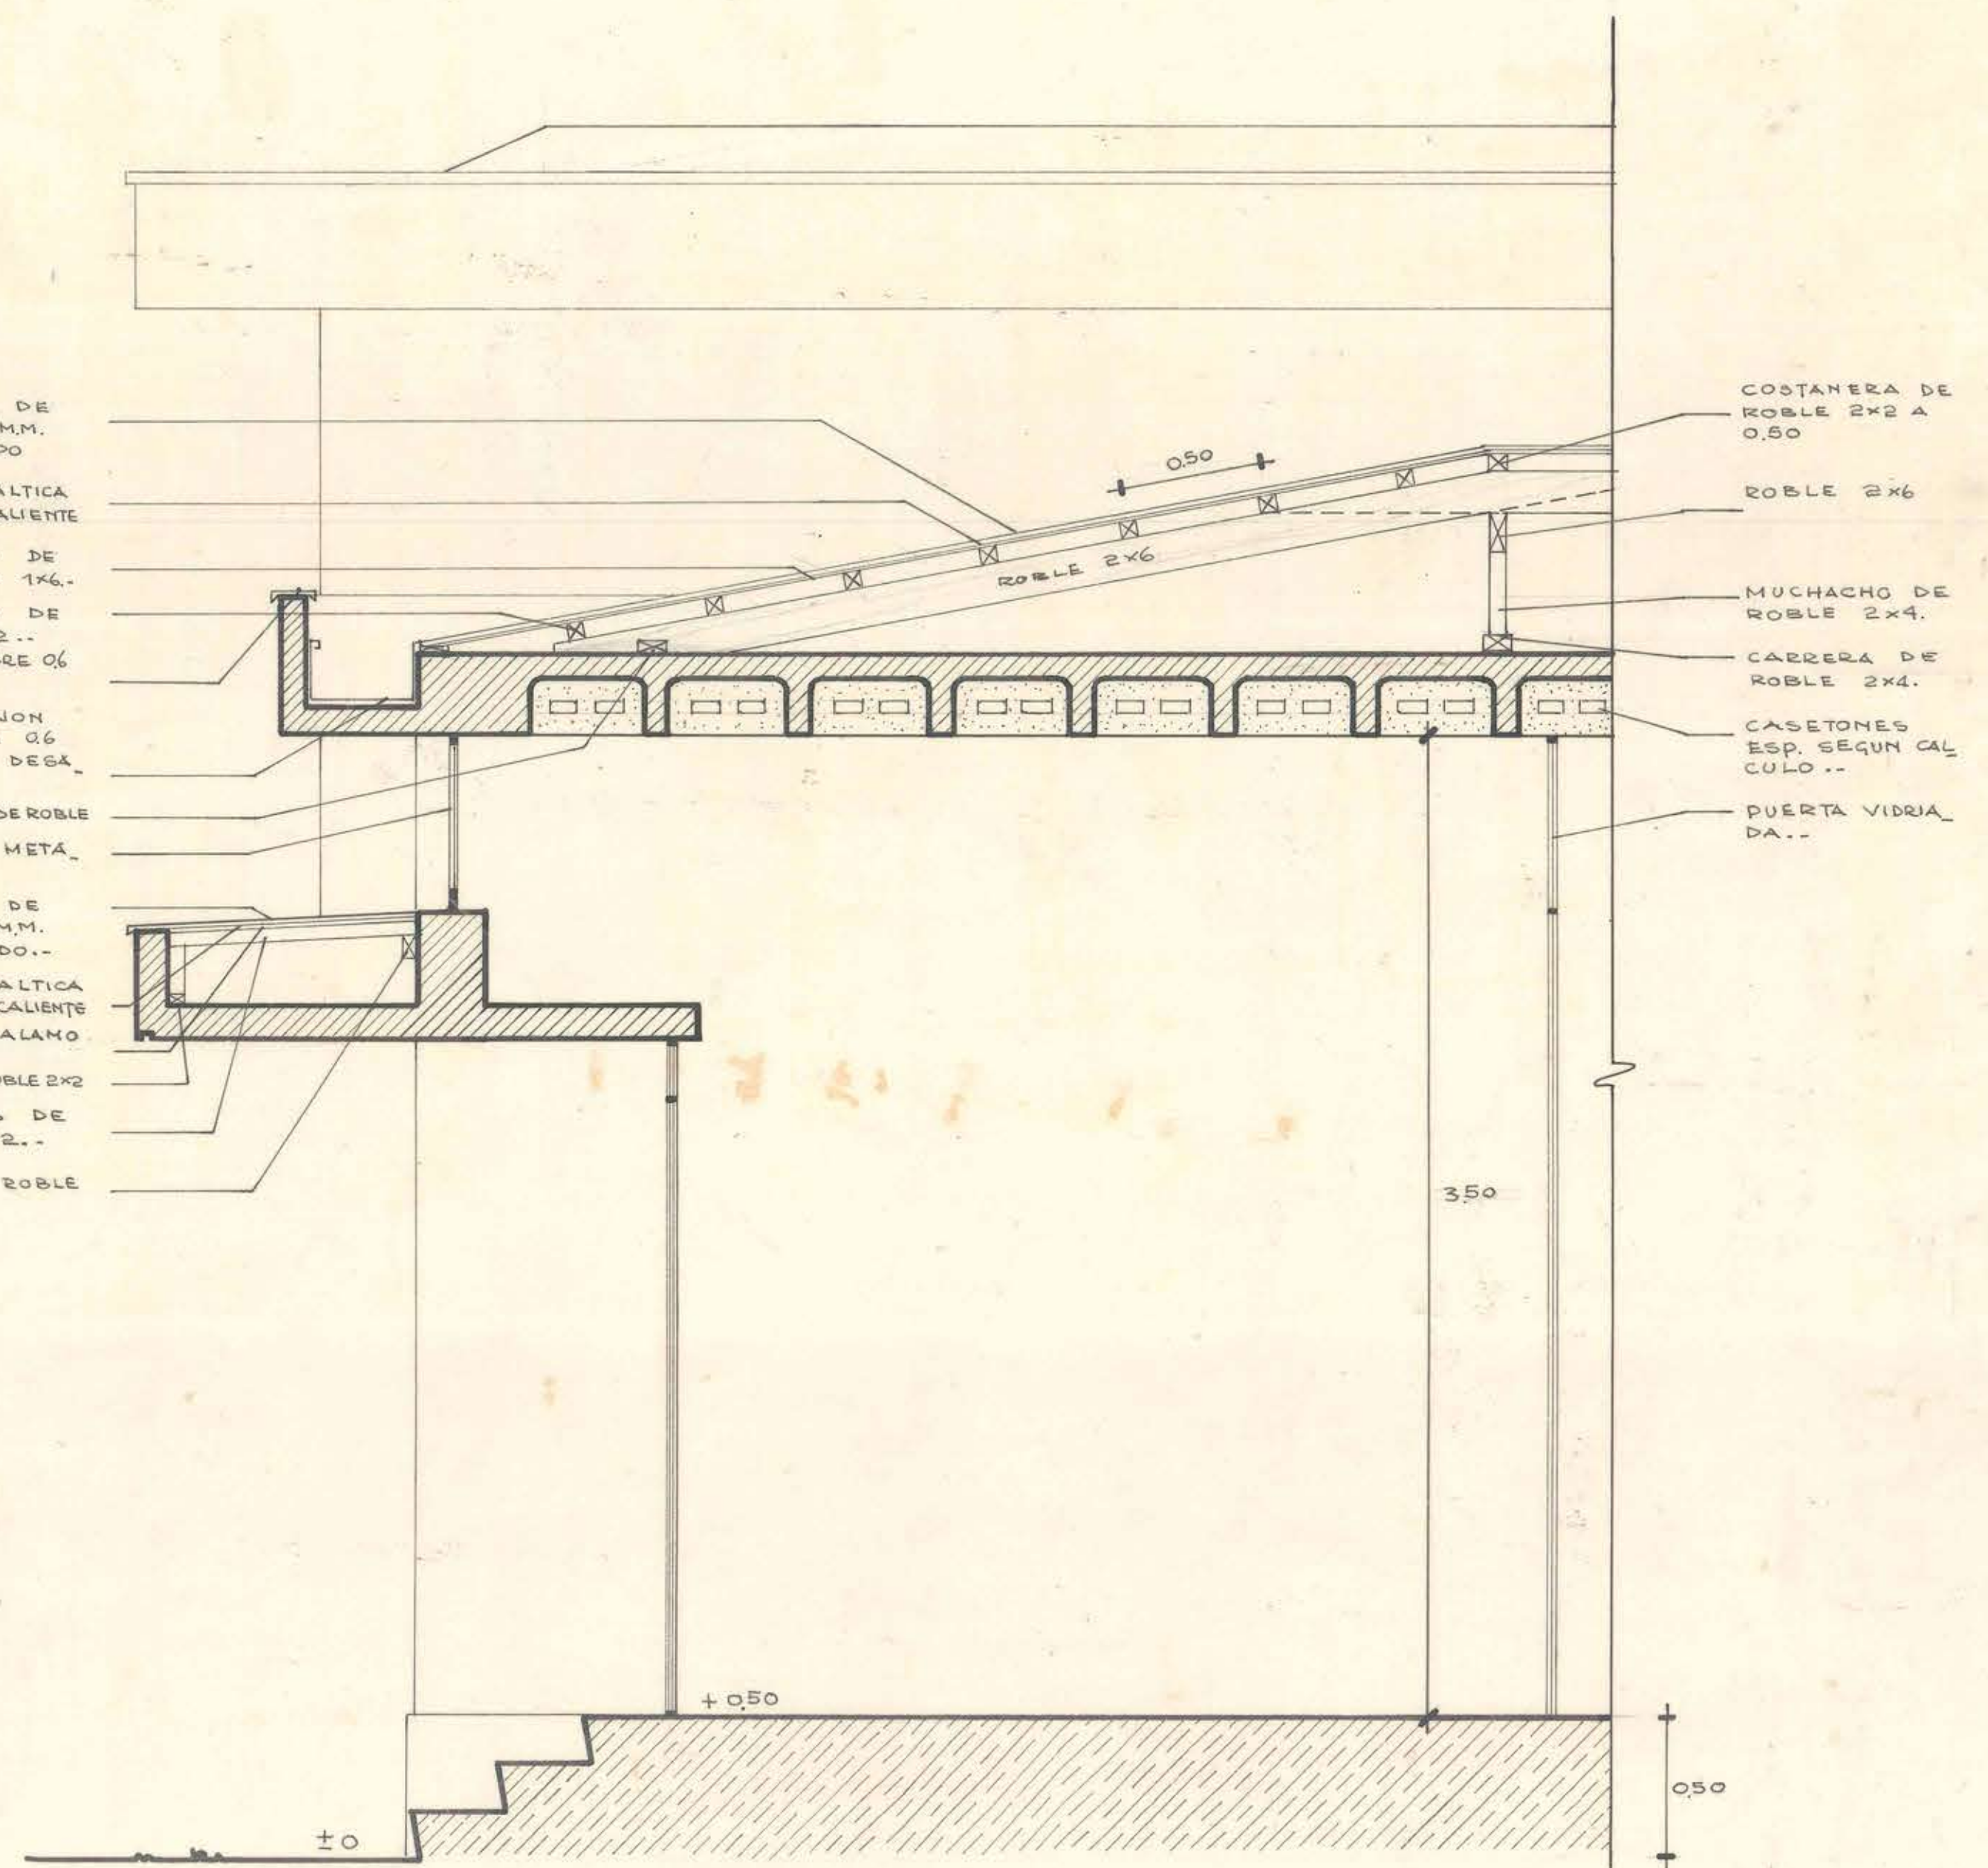

CORTE 2-2

14 MAYO 1964



ministerio
obras públicas
chile
dirección
arquitectura
depto. estudios
taller zona sur
fecha

O B R A CORREOS Y TELEGRAFOS DE LOTA
UBICACION DPTO. CORONEL PROVINCIA CONCEPCION
PLANO PERFIL DE FACHADA PRINCIPAL..
arqto. proyectista MARIO MUÑOZ R.
arqto. jefe taller MARIO MUÑOZ R.
V.B. arqto. jefe OSVALDO TORREALBA D.
dibujo OSVALDO ABELLANO L.
escala 1/20

