
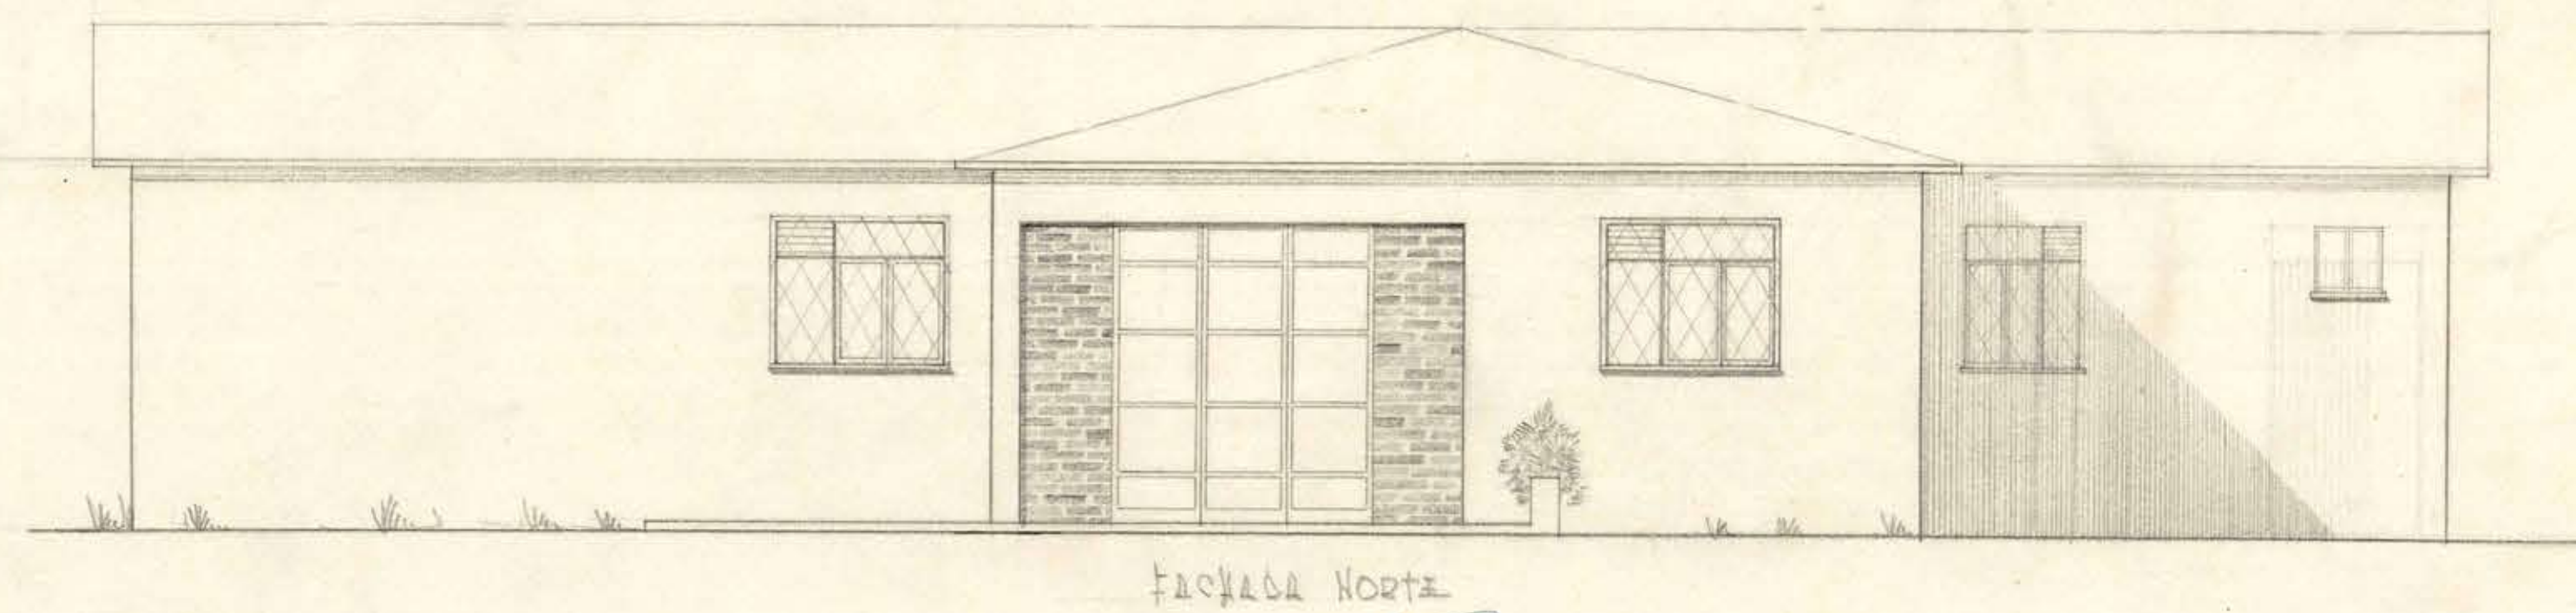
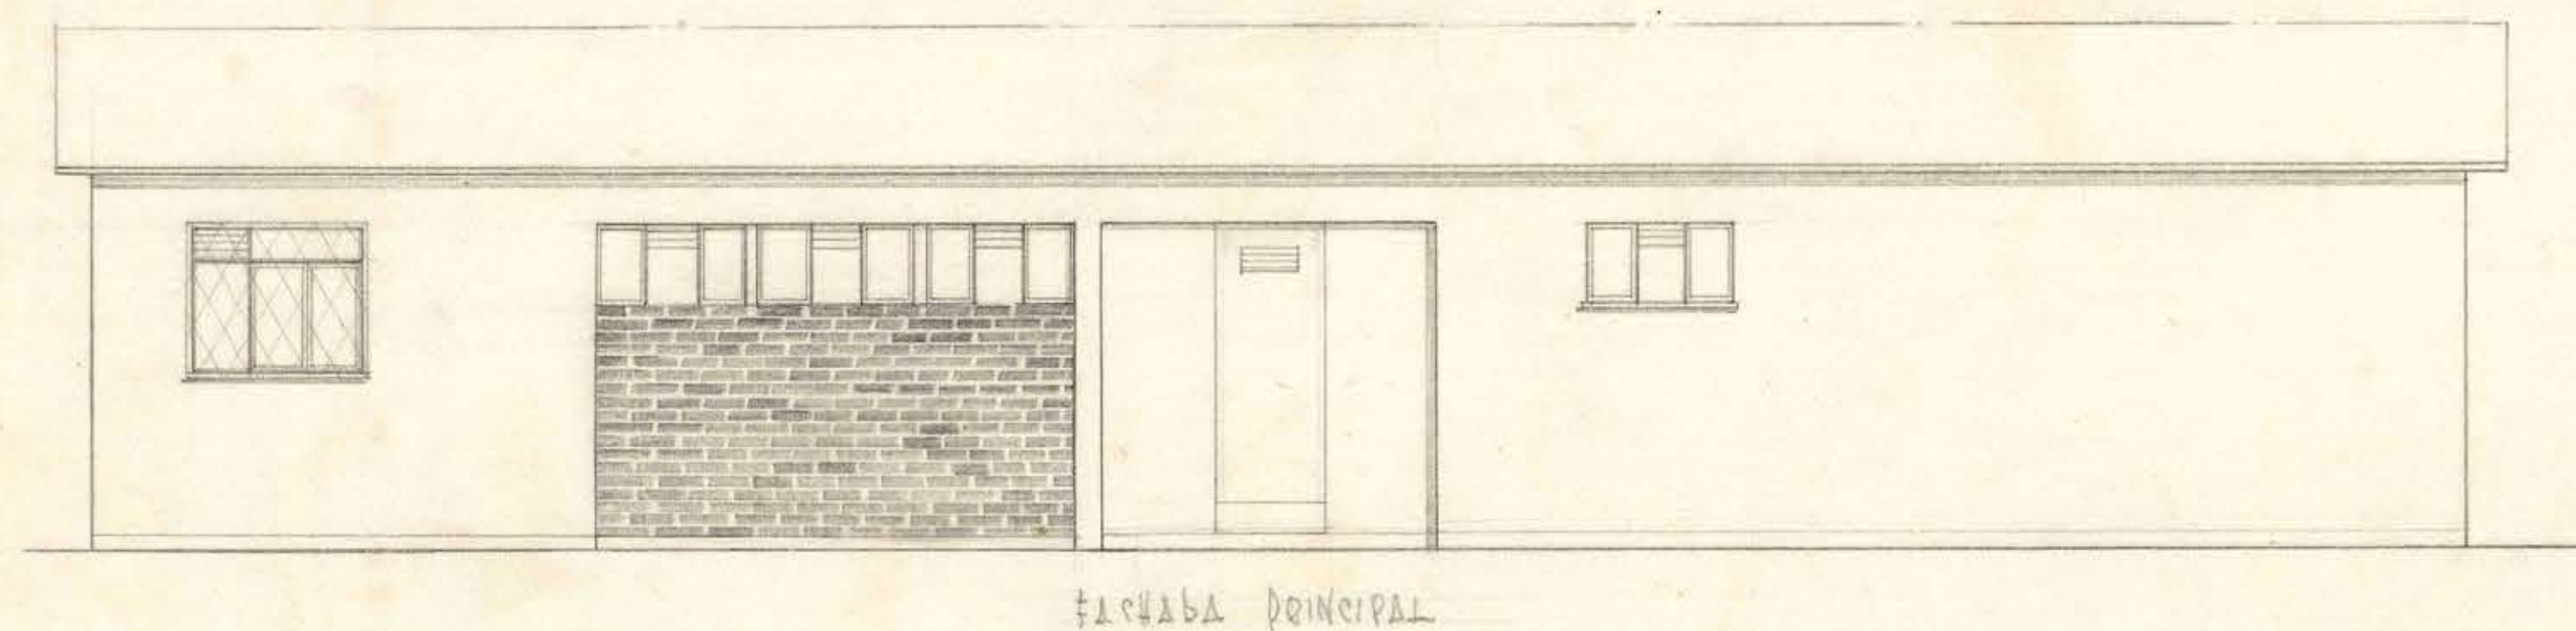
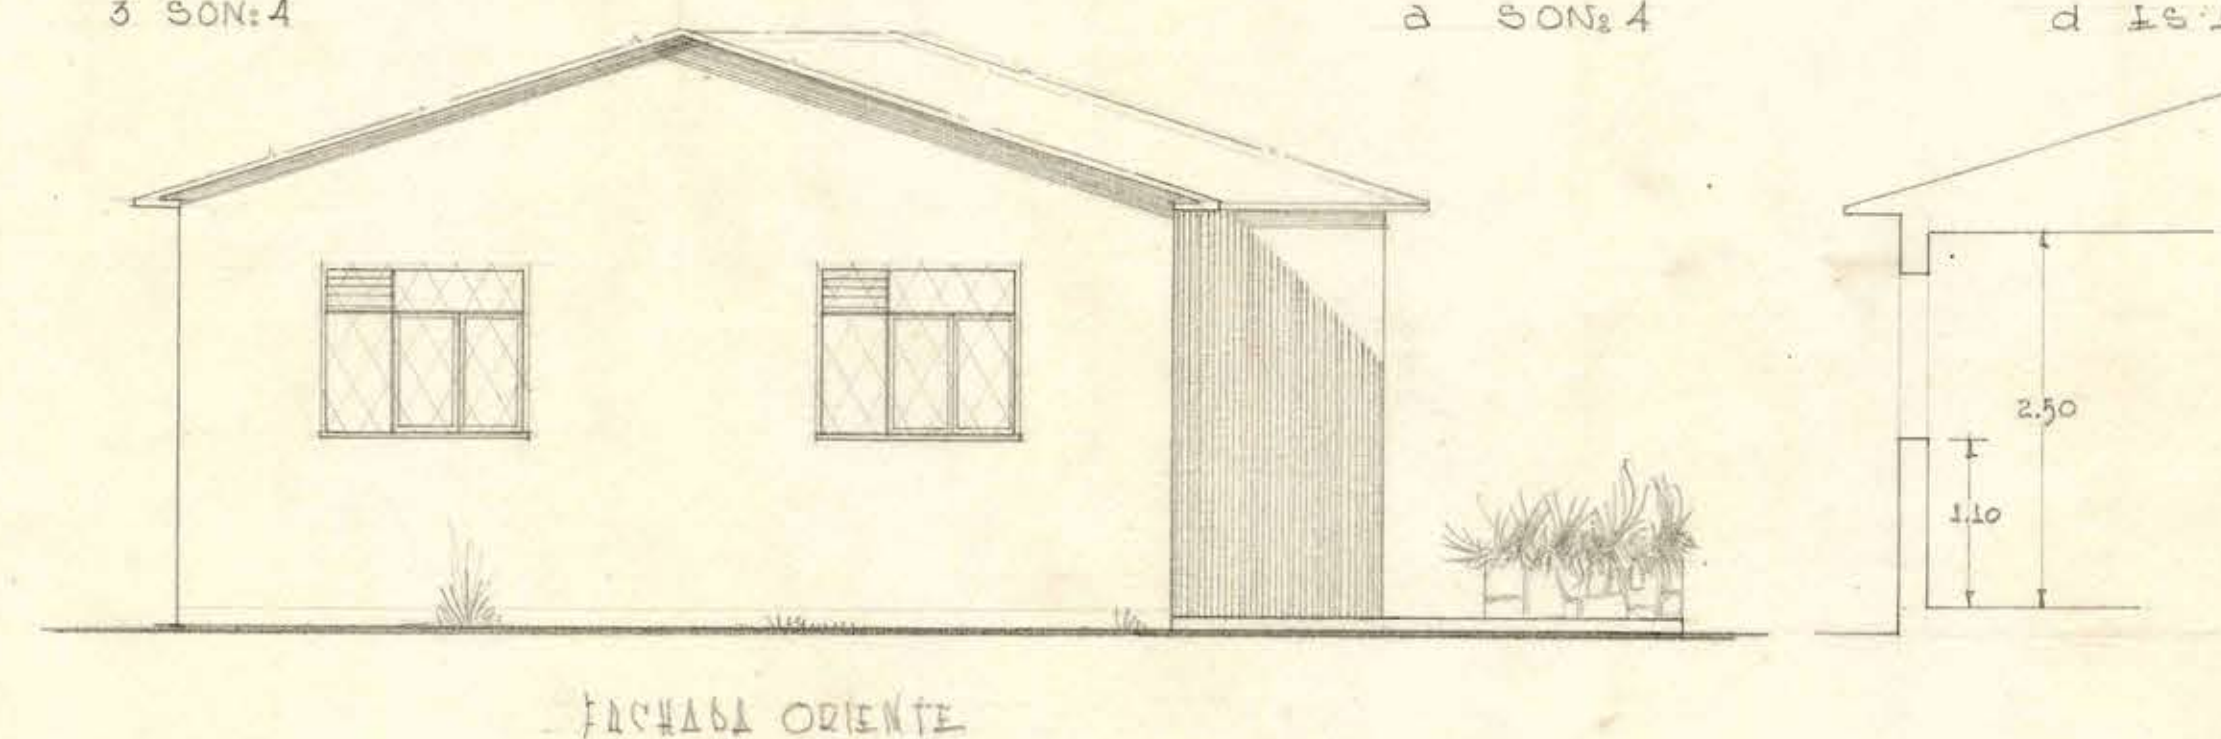
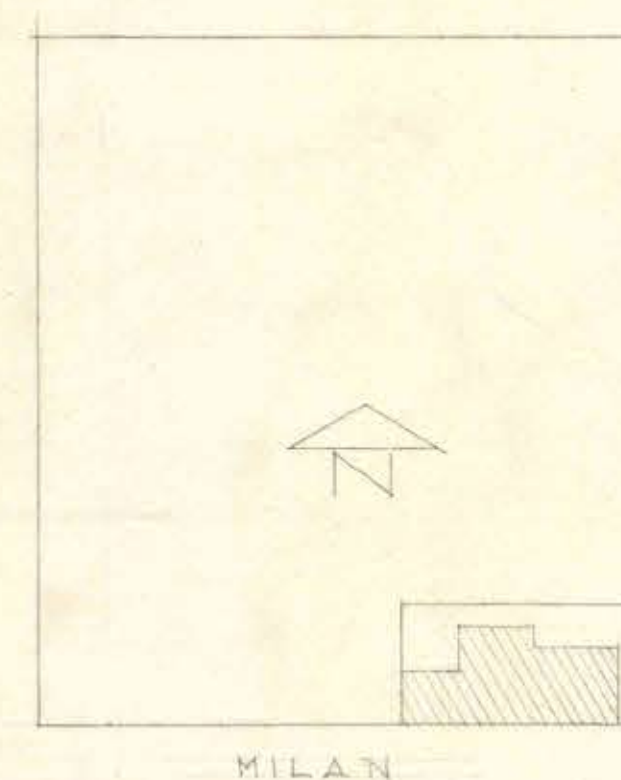


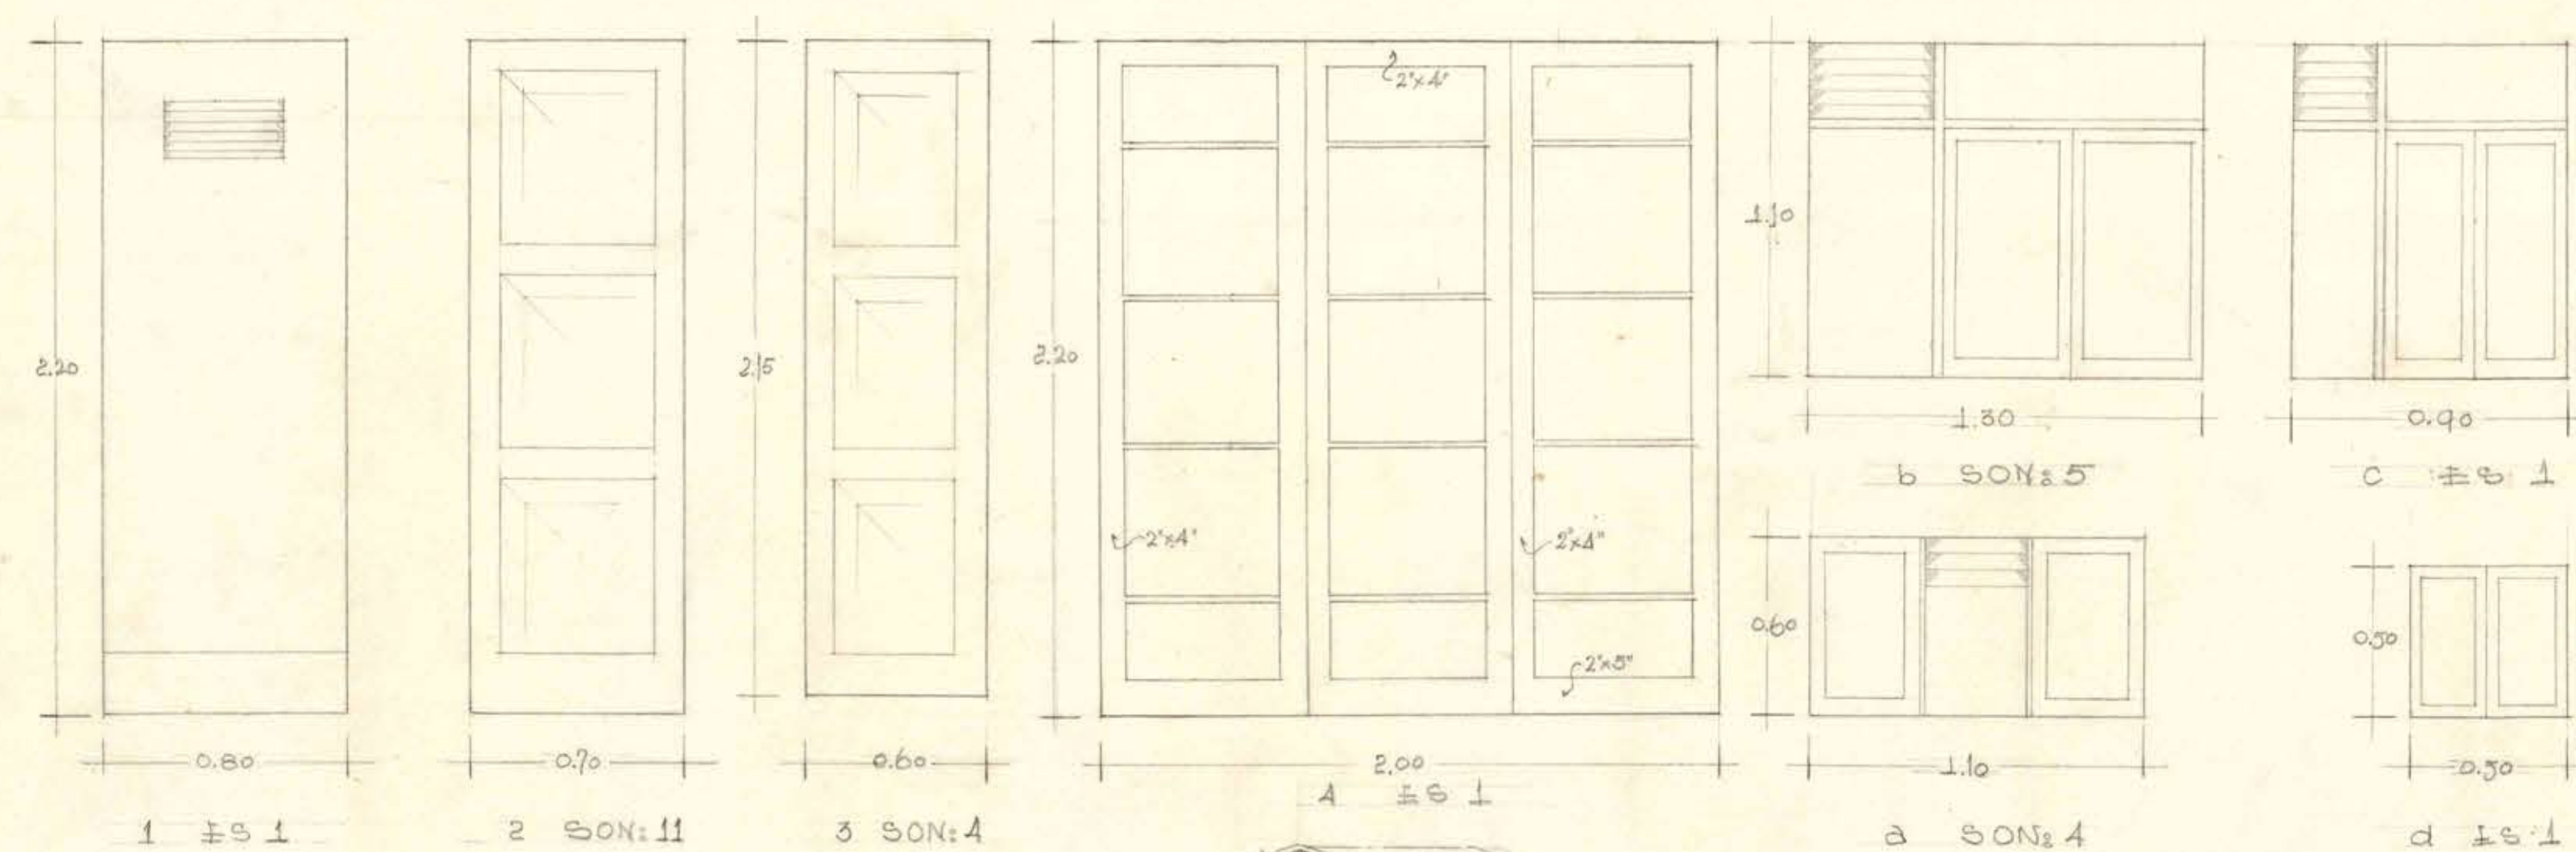

AYUDANTE ARQUITECTO : A. CRESTA G. 1952

Leicaster G.