




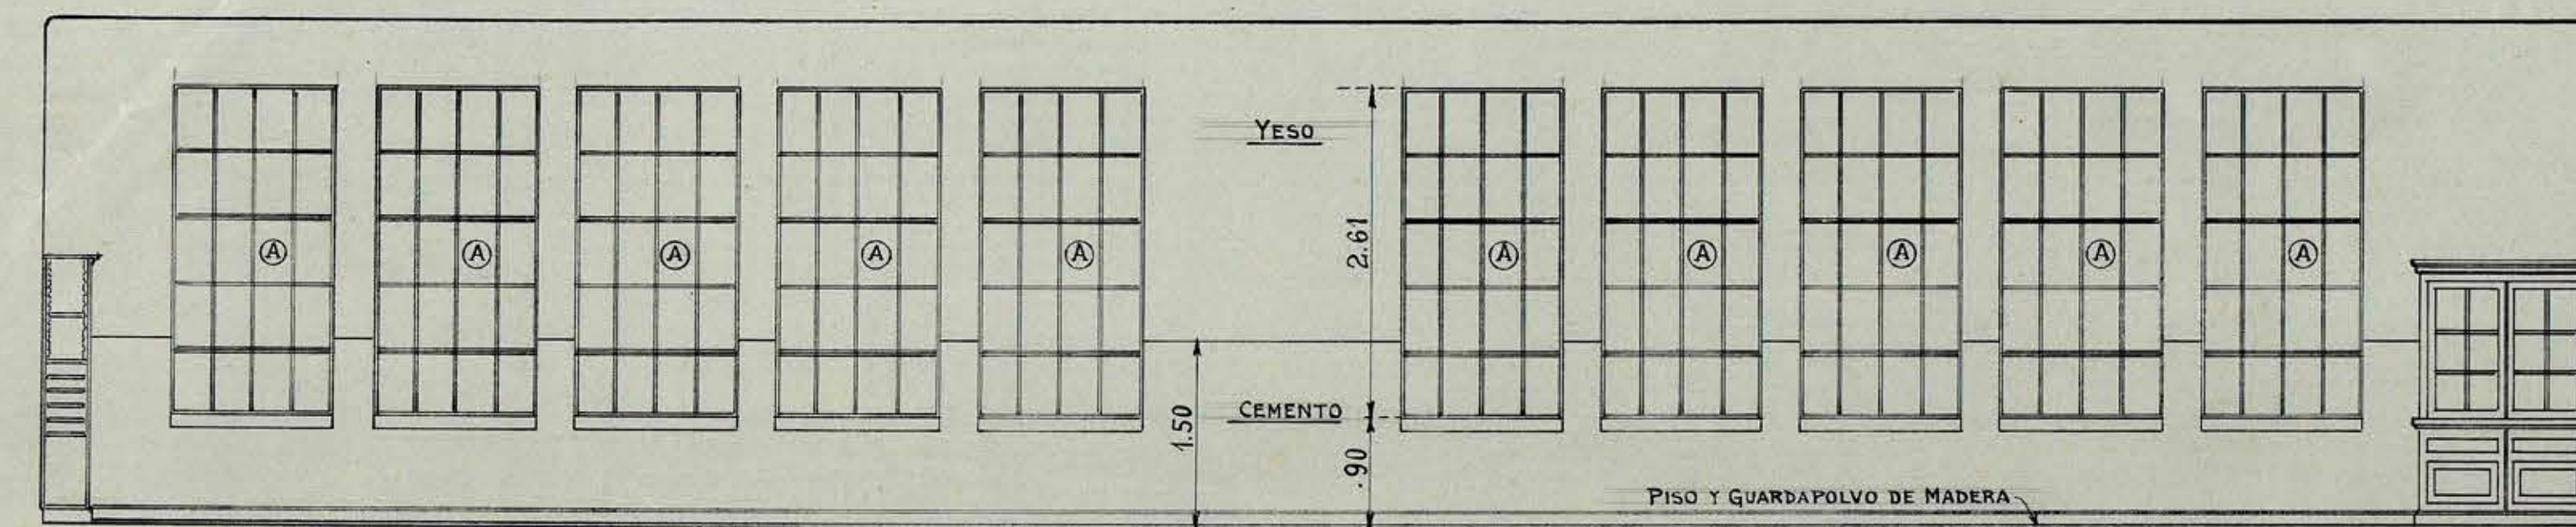


ELEVACION "A"

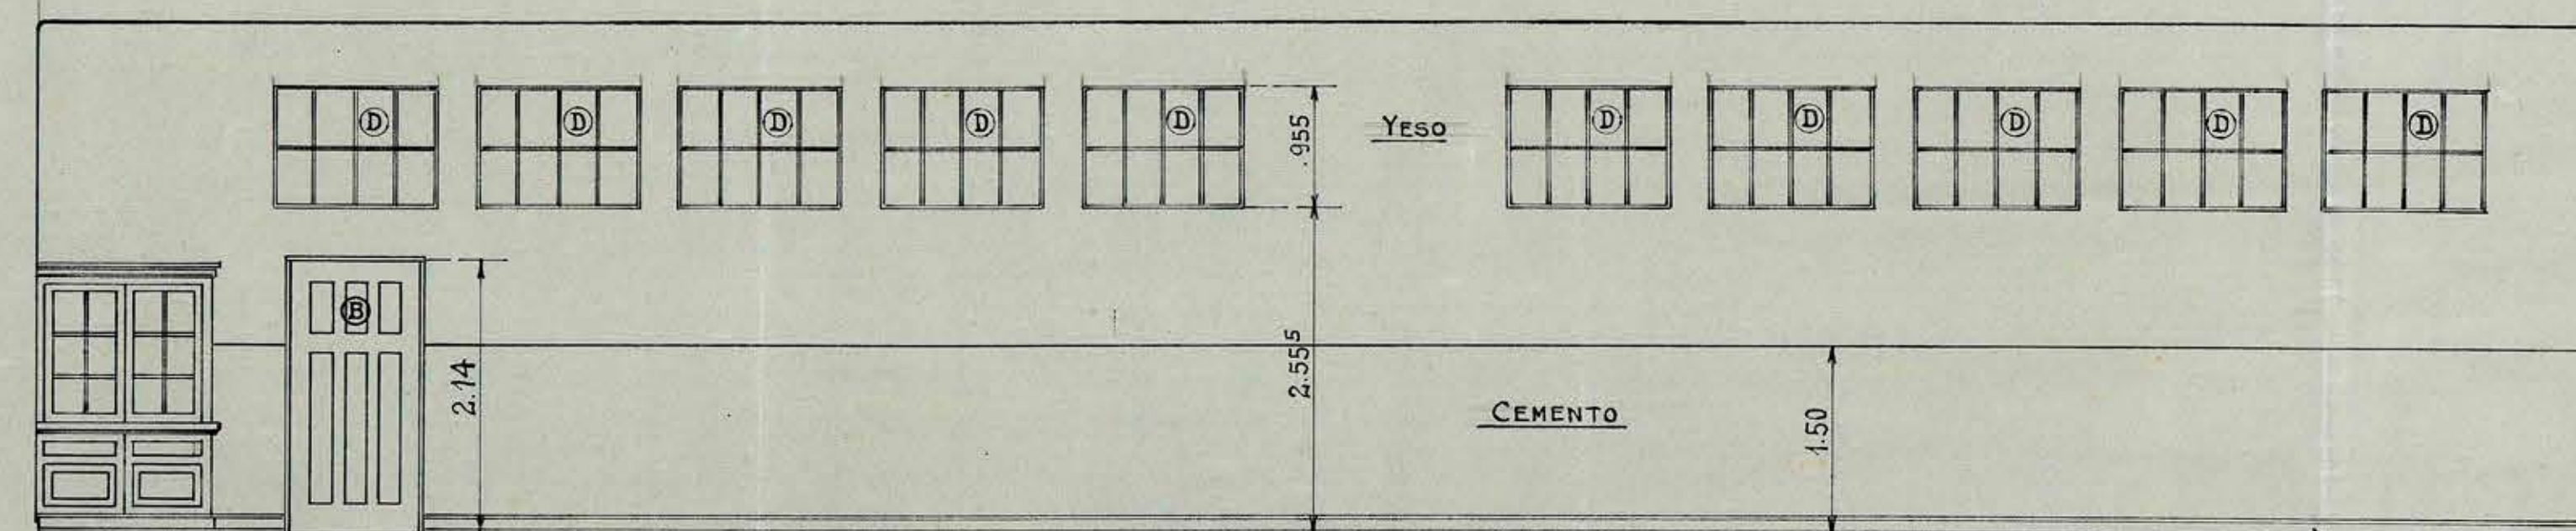


ELEVACION "B"

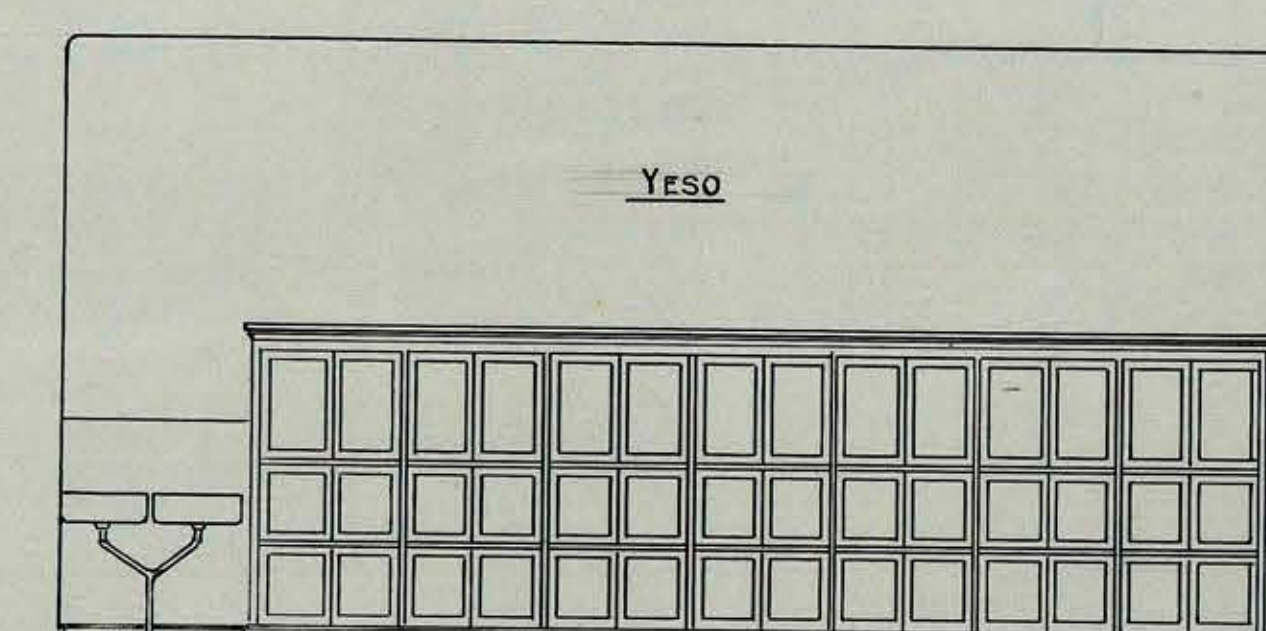


ELEVACION "C"

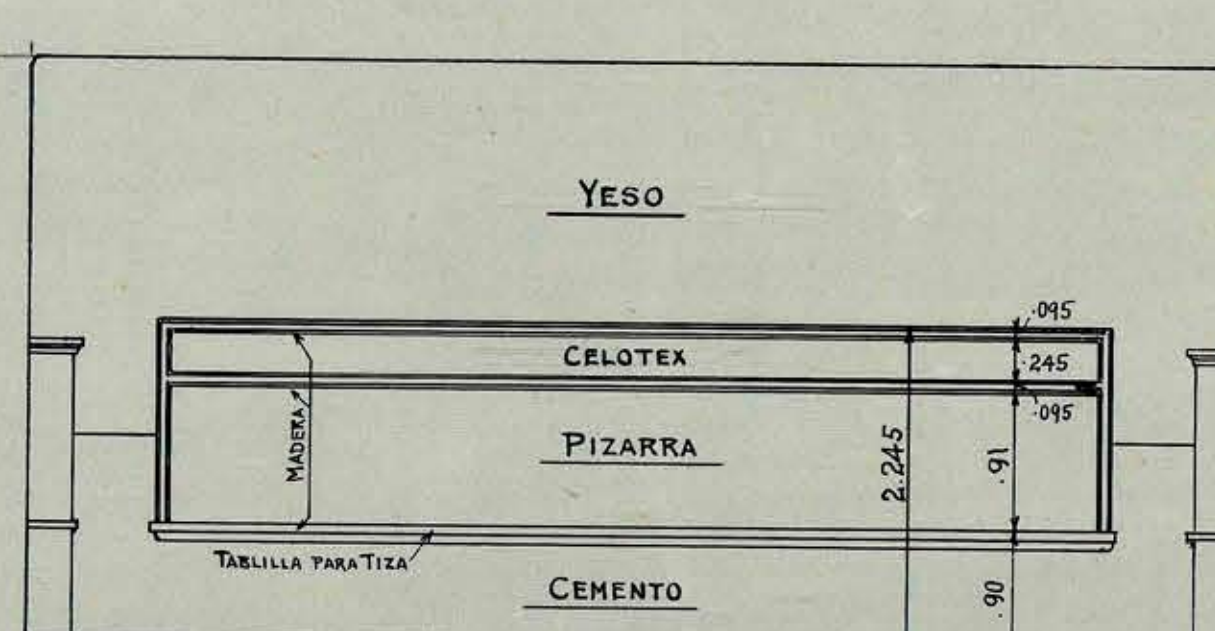

ELEVACION "D"

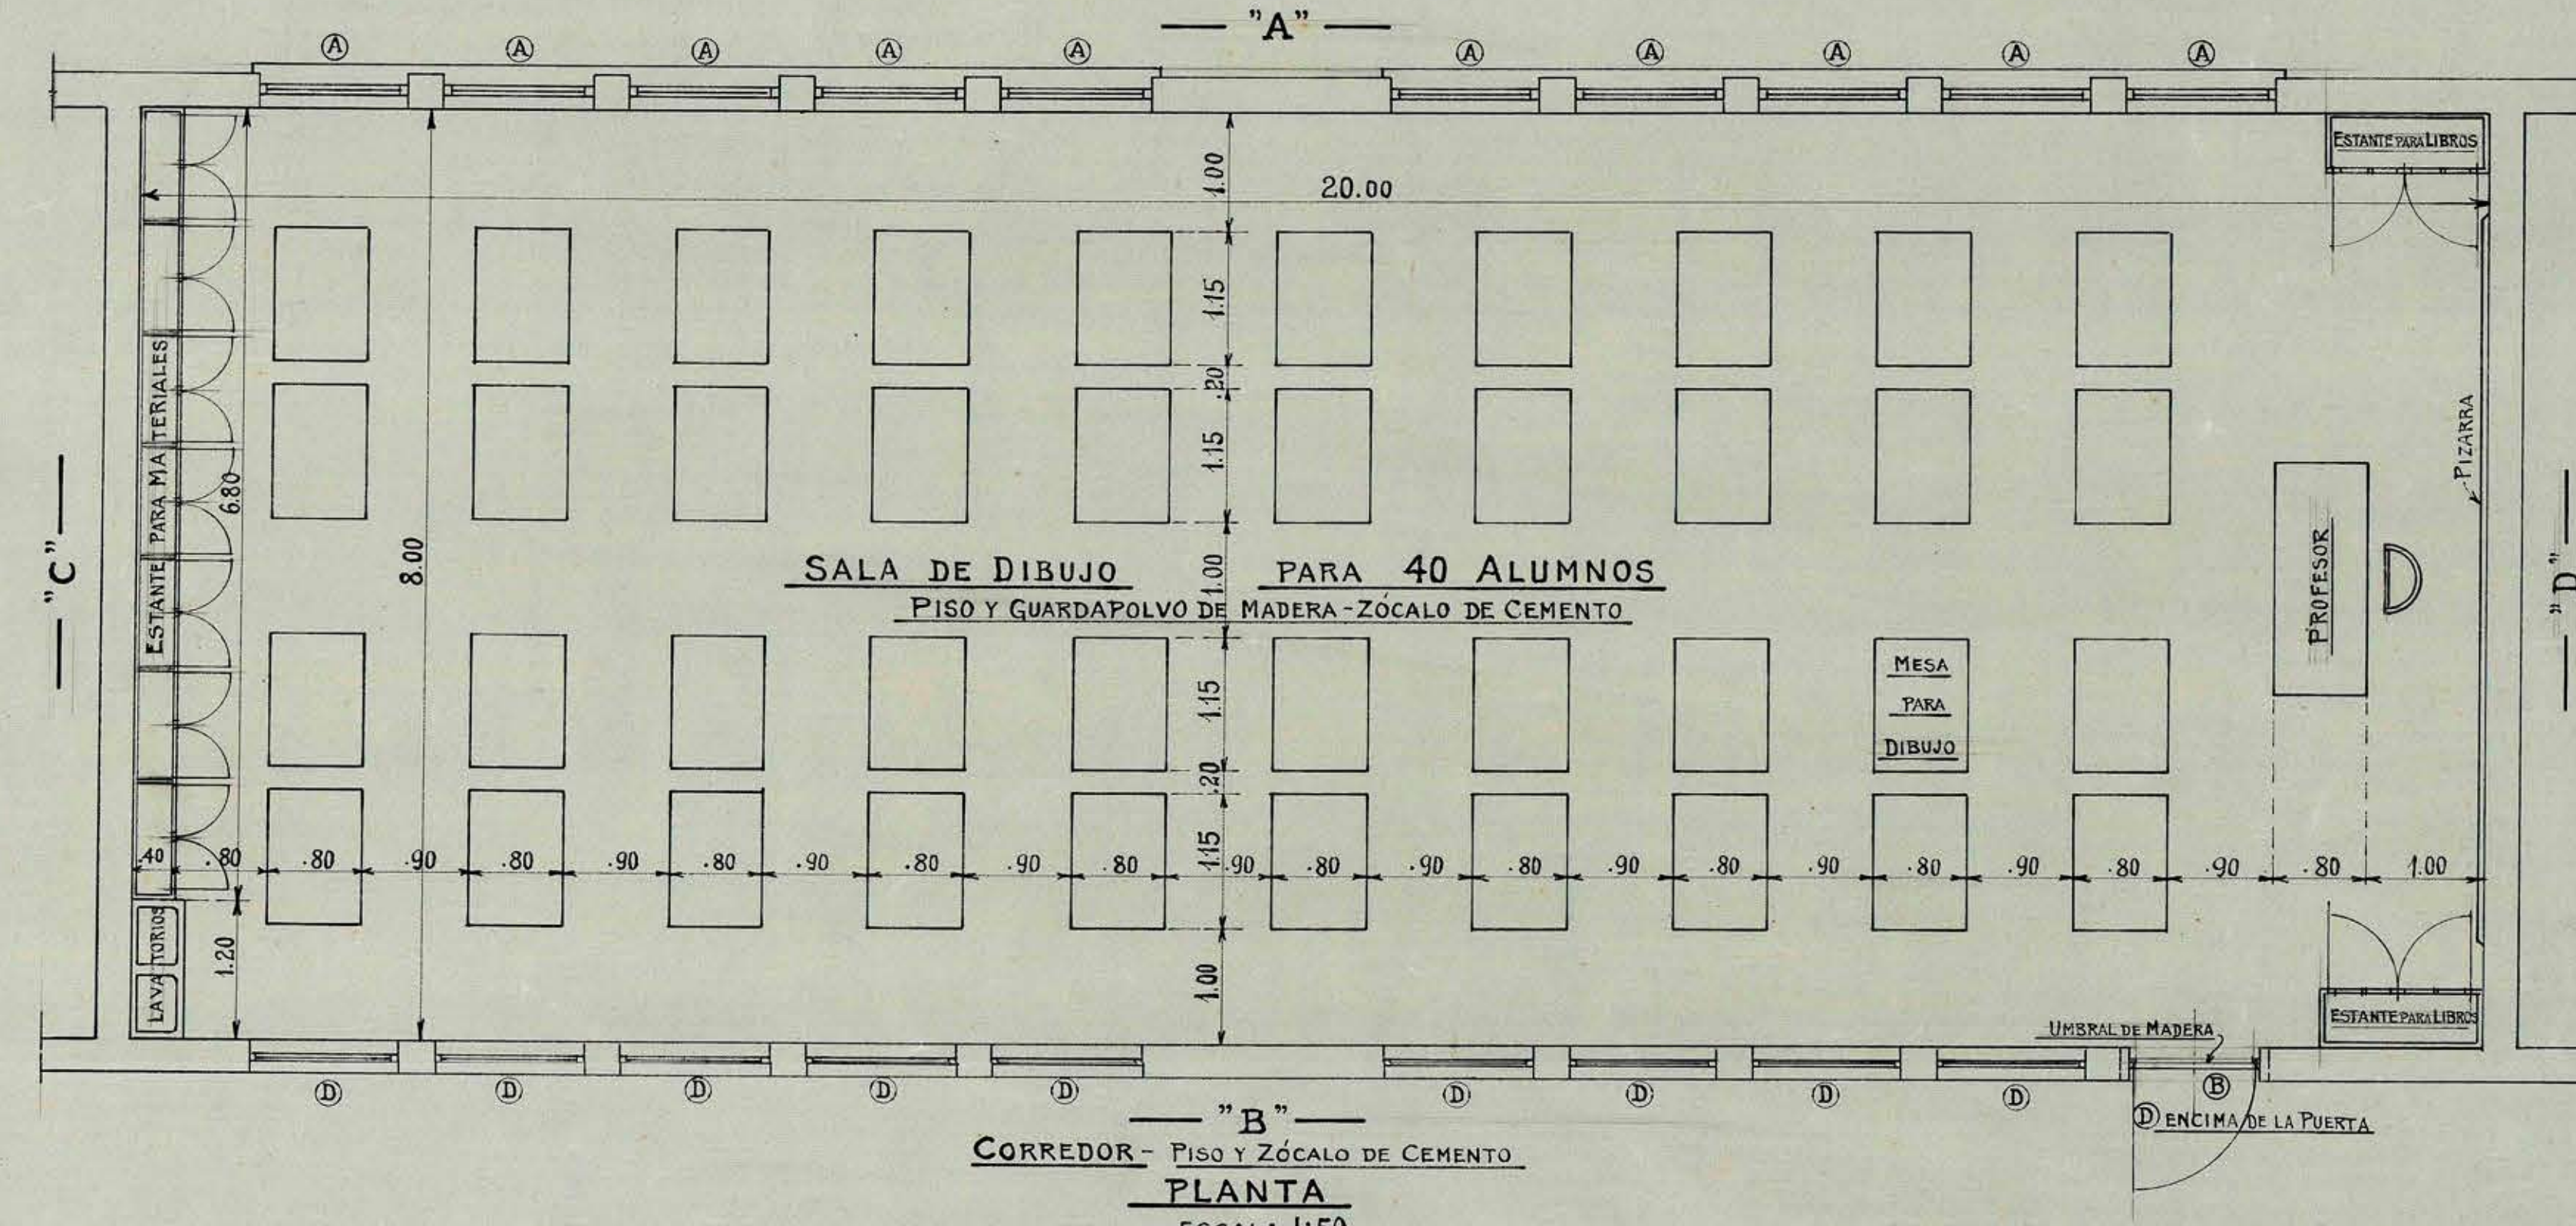


PLANTA
ESCALA 1:50

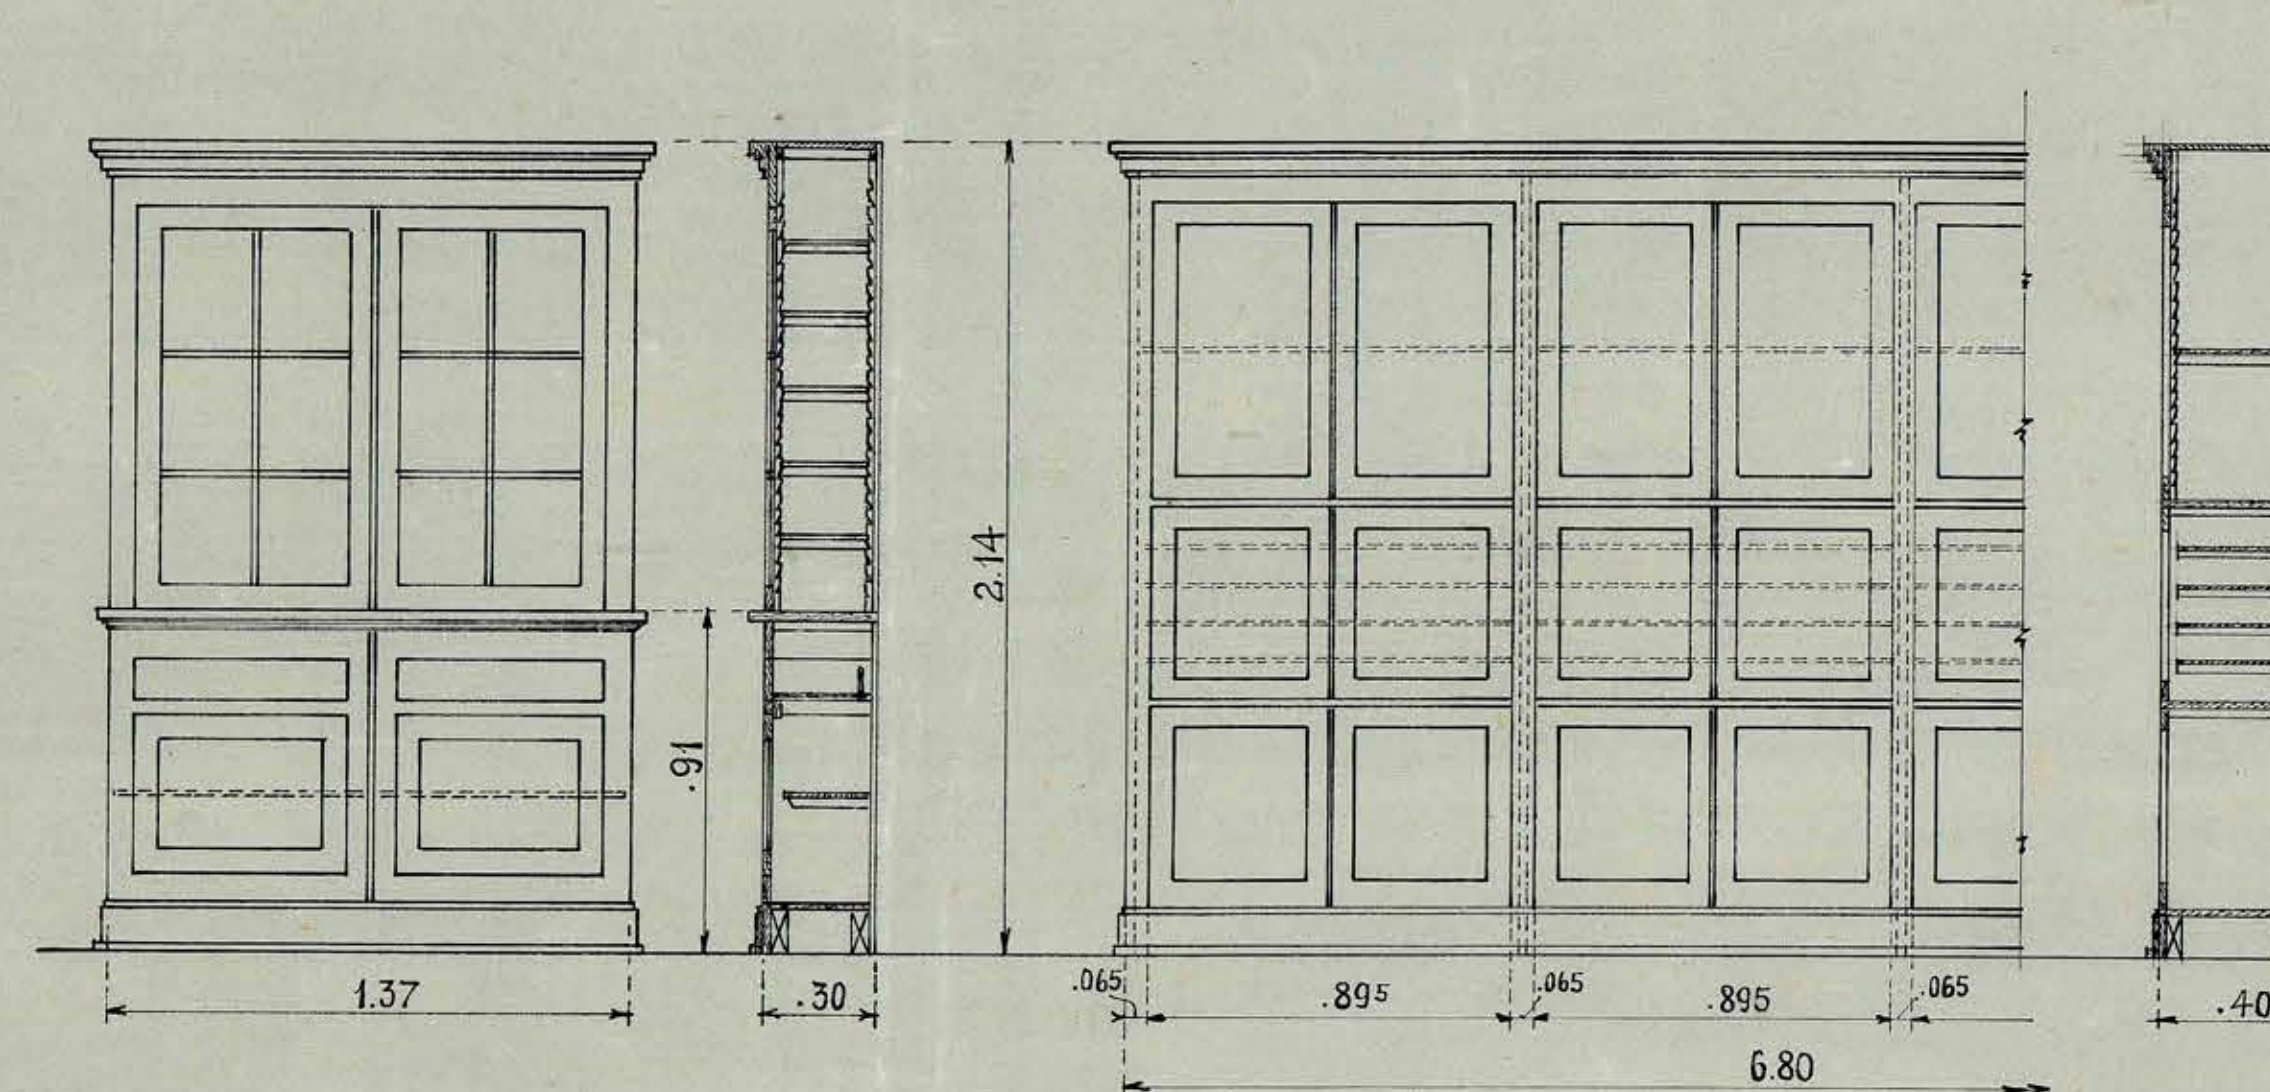


ESTANTE PARA LIBROS

ESTANTE PARA MATERIALES


ESCALA 1:20

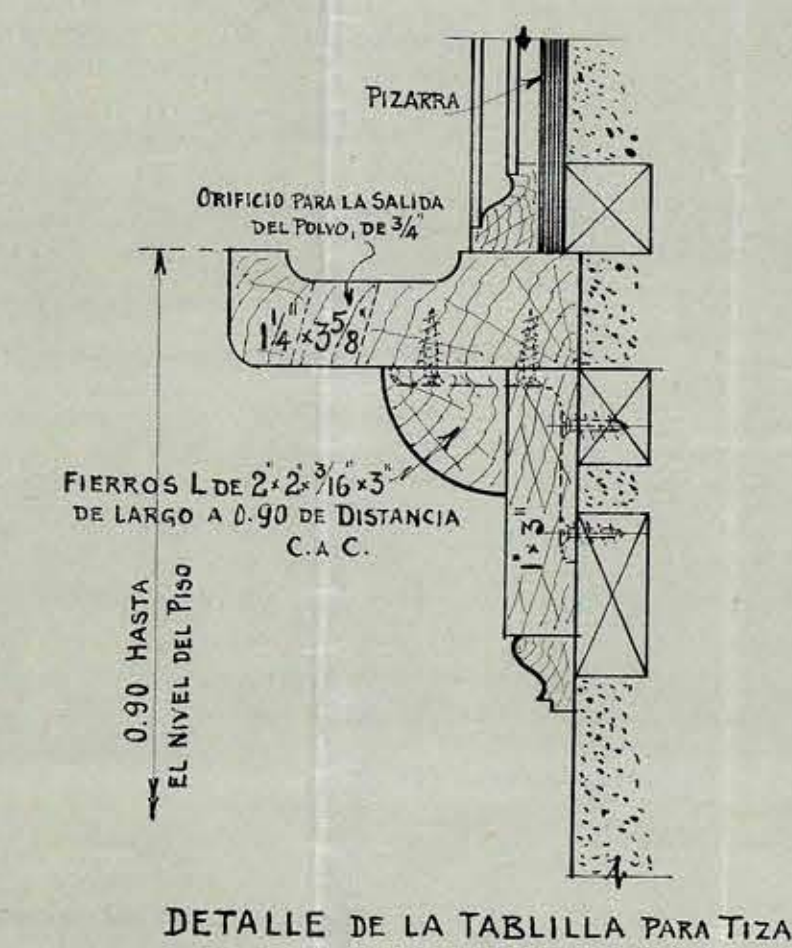


DETALLE DE LA TABLILLA PARA TIZA

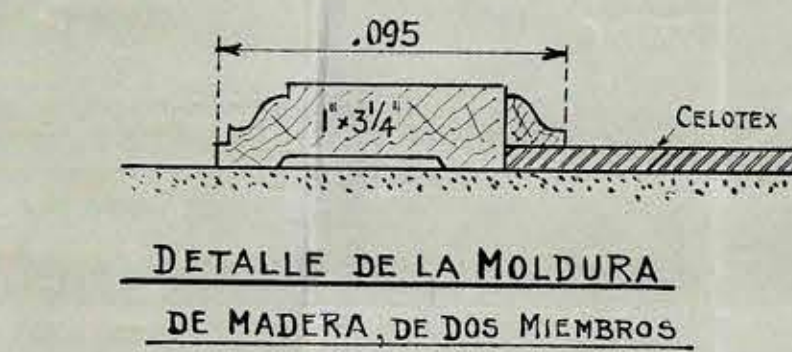

DETALLE DE LA MOLDURA DE MADERA DE DOS MIEMBROS

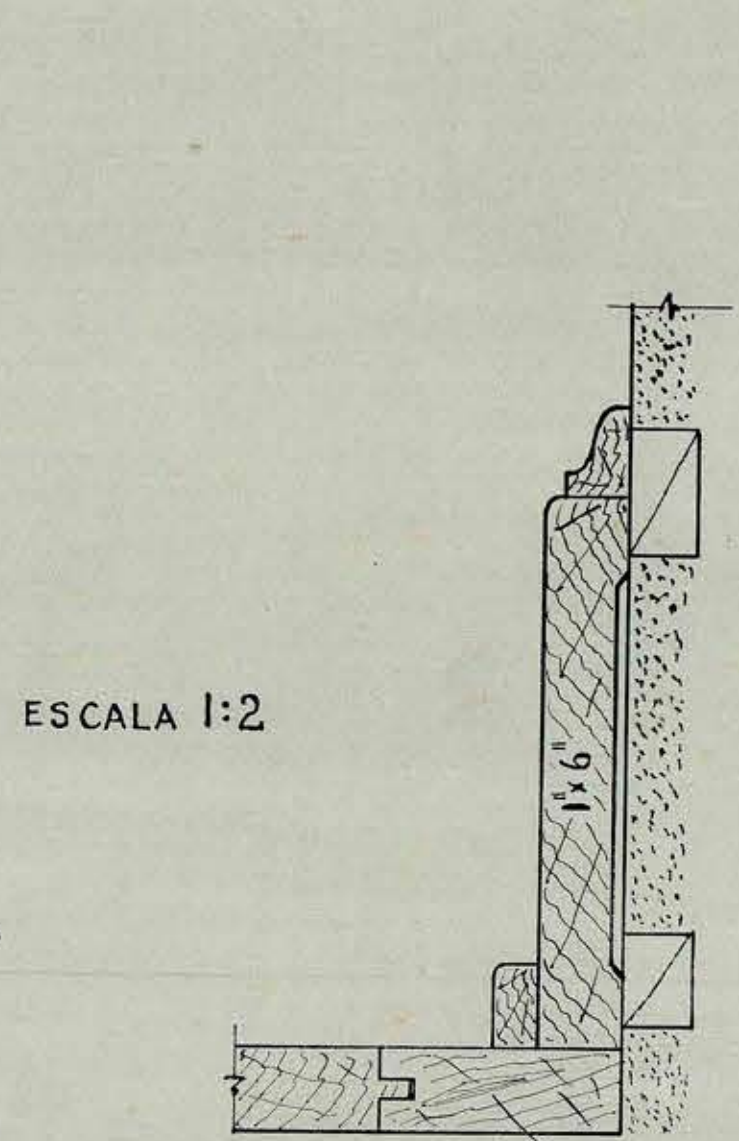


DETALLE DEL GUARDAPOLVO DE MADERA

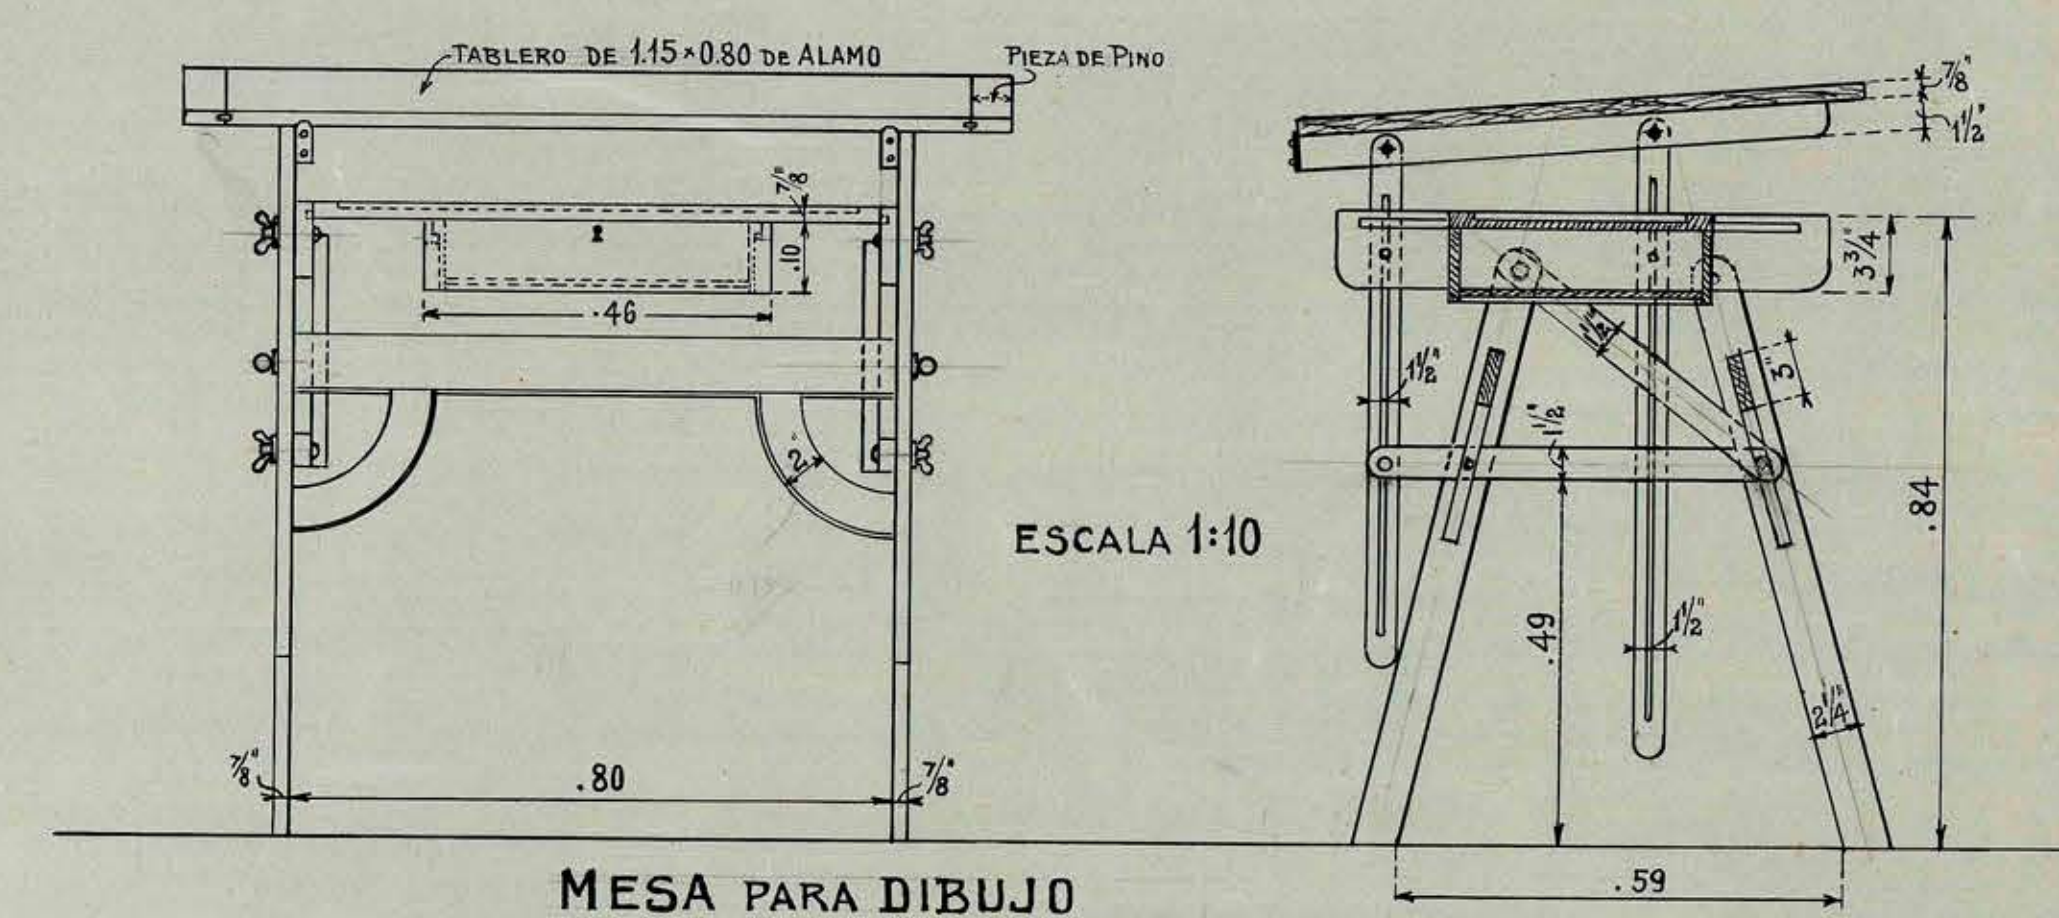

MESA PARA DIBUJO

ESCALA 1:10

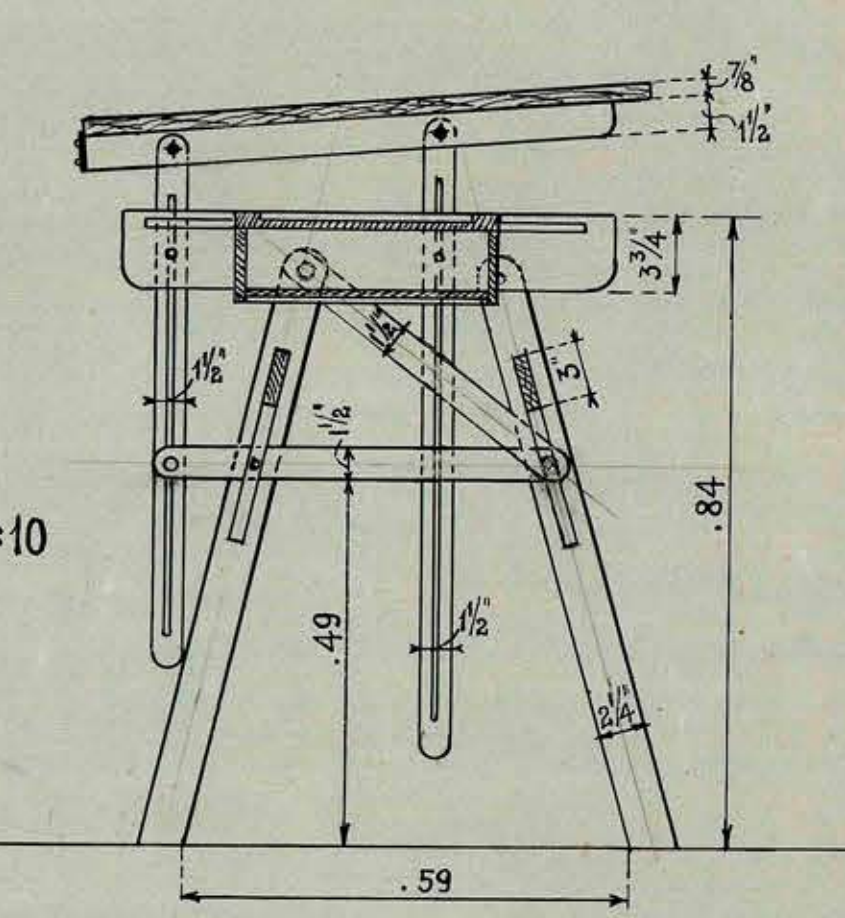

JOHN B. FLETCHER Y CIA
SUCESESORES DE
FLETCHER Y BRUGNOLI
SANTIAGO-CHILE

STANDARDS PARA LICEOS

FECHA: 16-10-1930
DIBUJADO: M. Fletcher
REVISADO: Fletcher
APROBADO: Fletcher

Nº 4