3 ejp

CASA DE FILTROS
DEL AGUA ◎
POTABLE ◎
TALCAHUANO ◎

INSPECCION GRAL. DE ARQUITECTURA

1

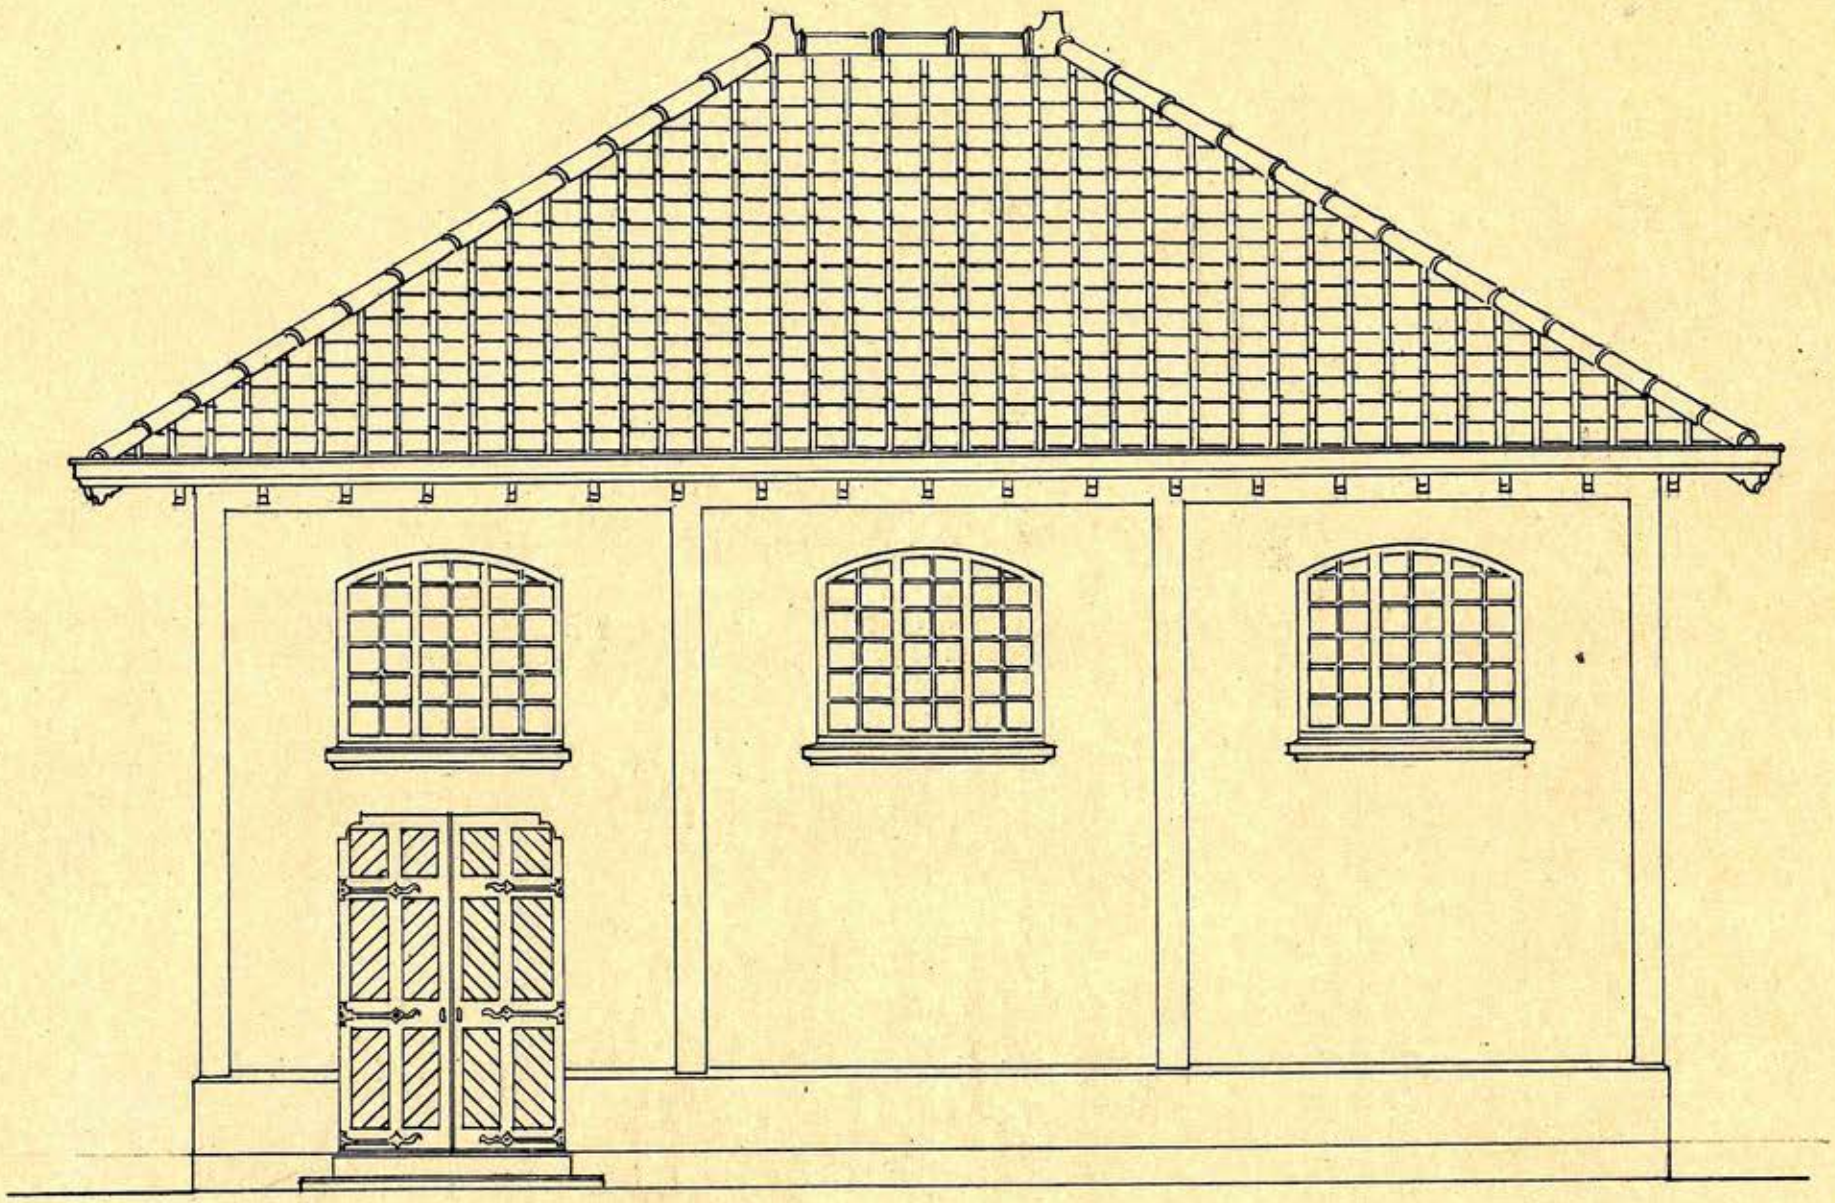

FACHADA PRINCIPAL

SANT° OCT. DE 1927

ESCALA: 0,02 /M

L. Rimmerman