



CASA HABITACION I COCINA PARA GUARDIANES DEL FARO DE PUNTA CORONA

Escala $\frac{1}{50}$

FACHADA

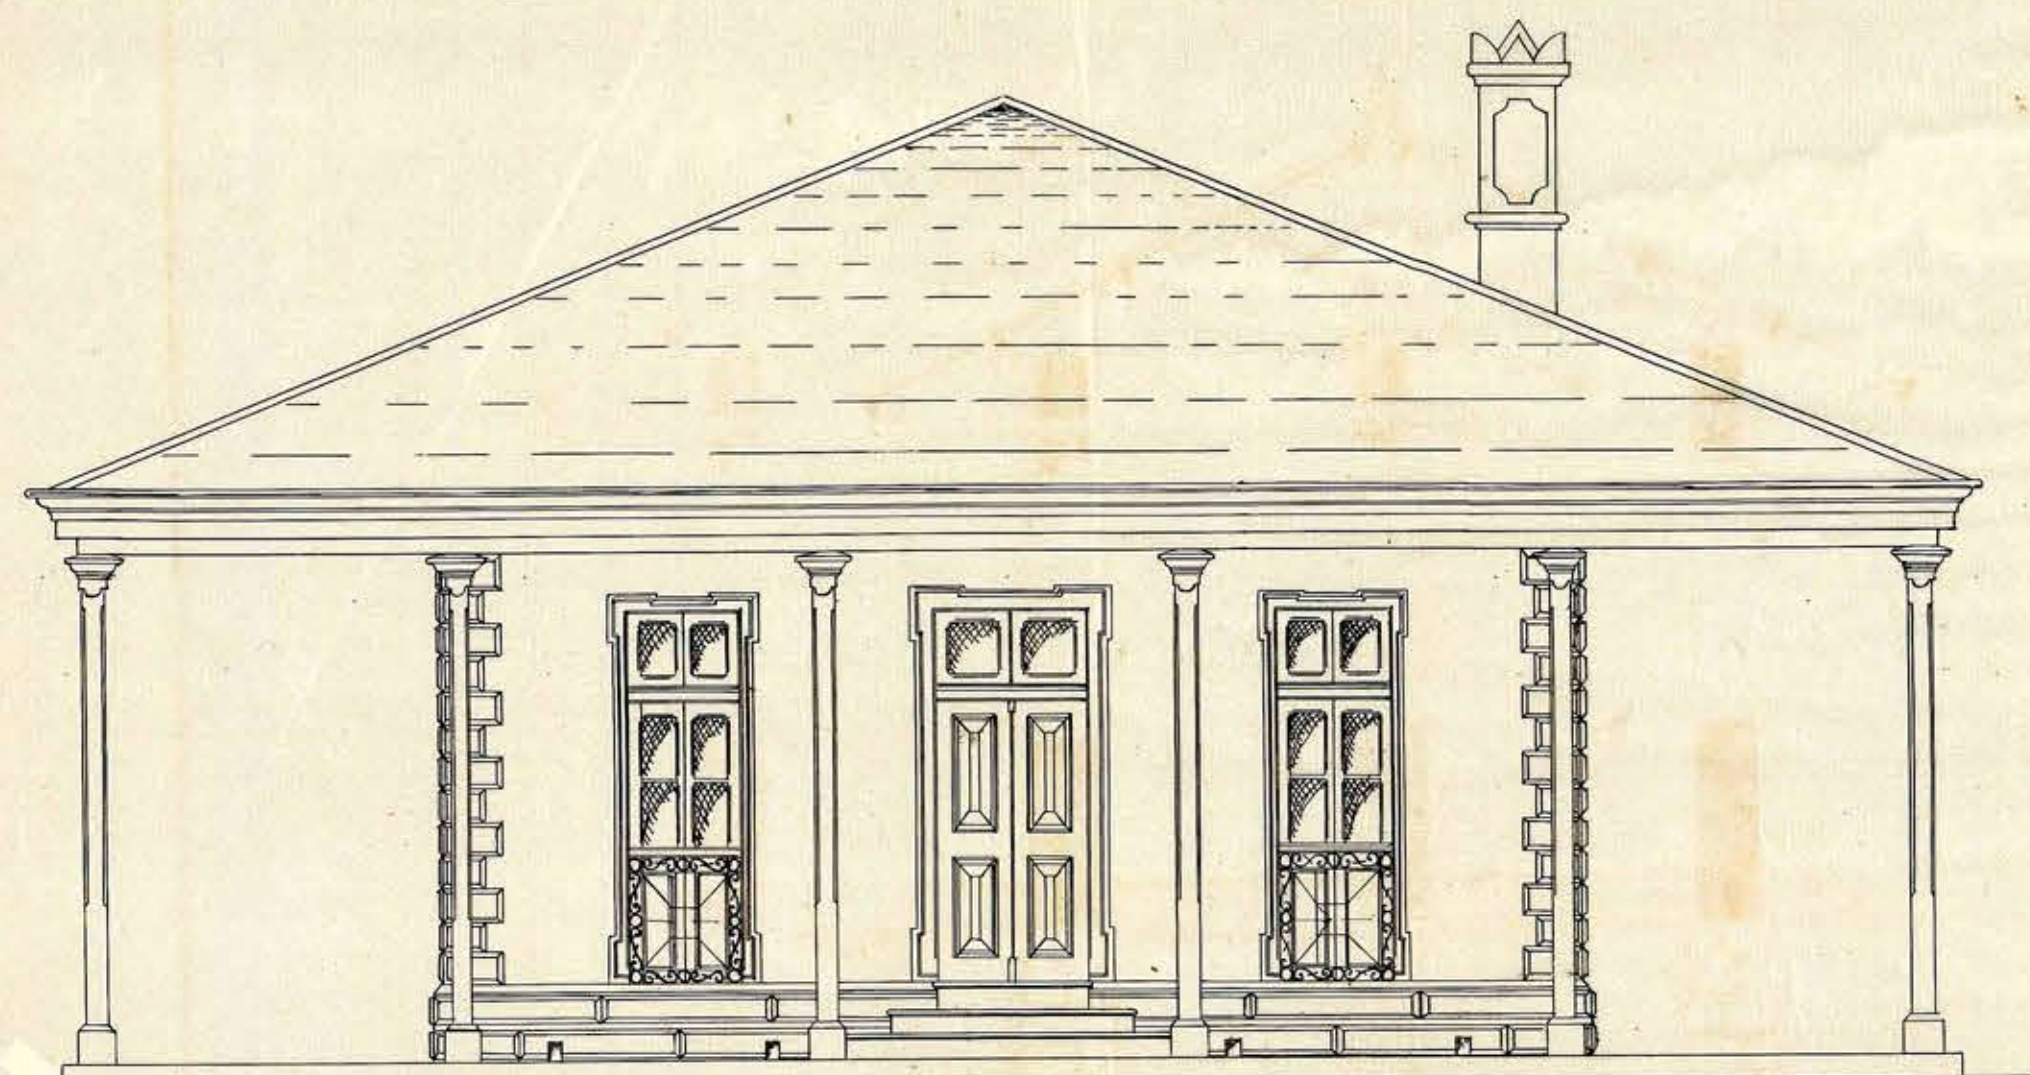


CORTE AB

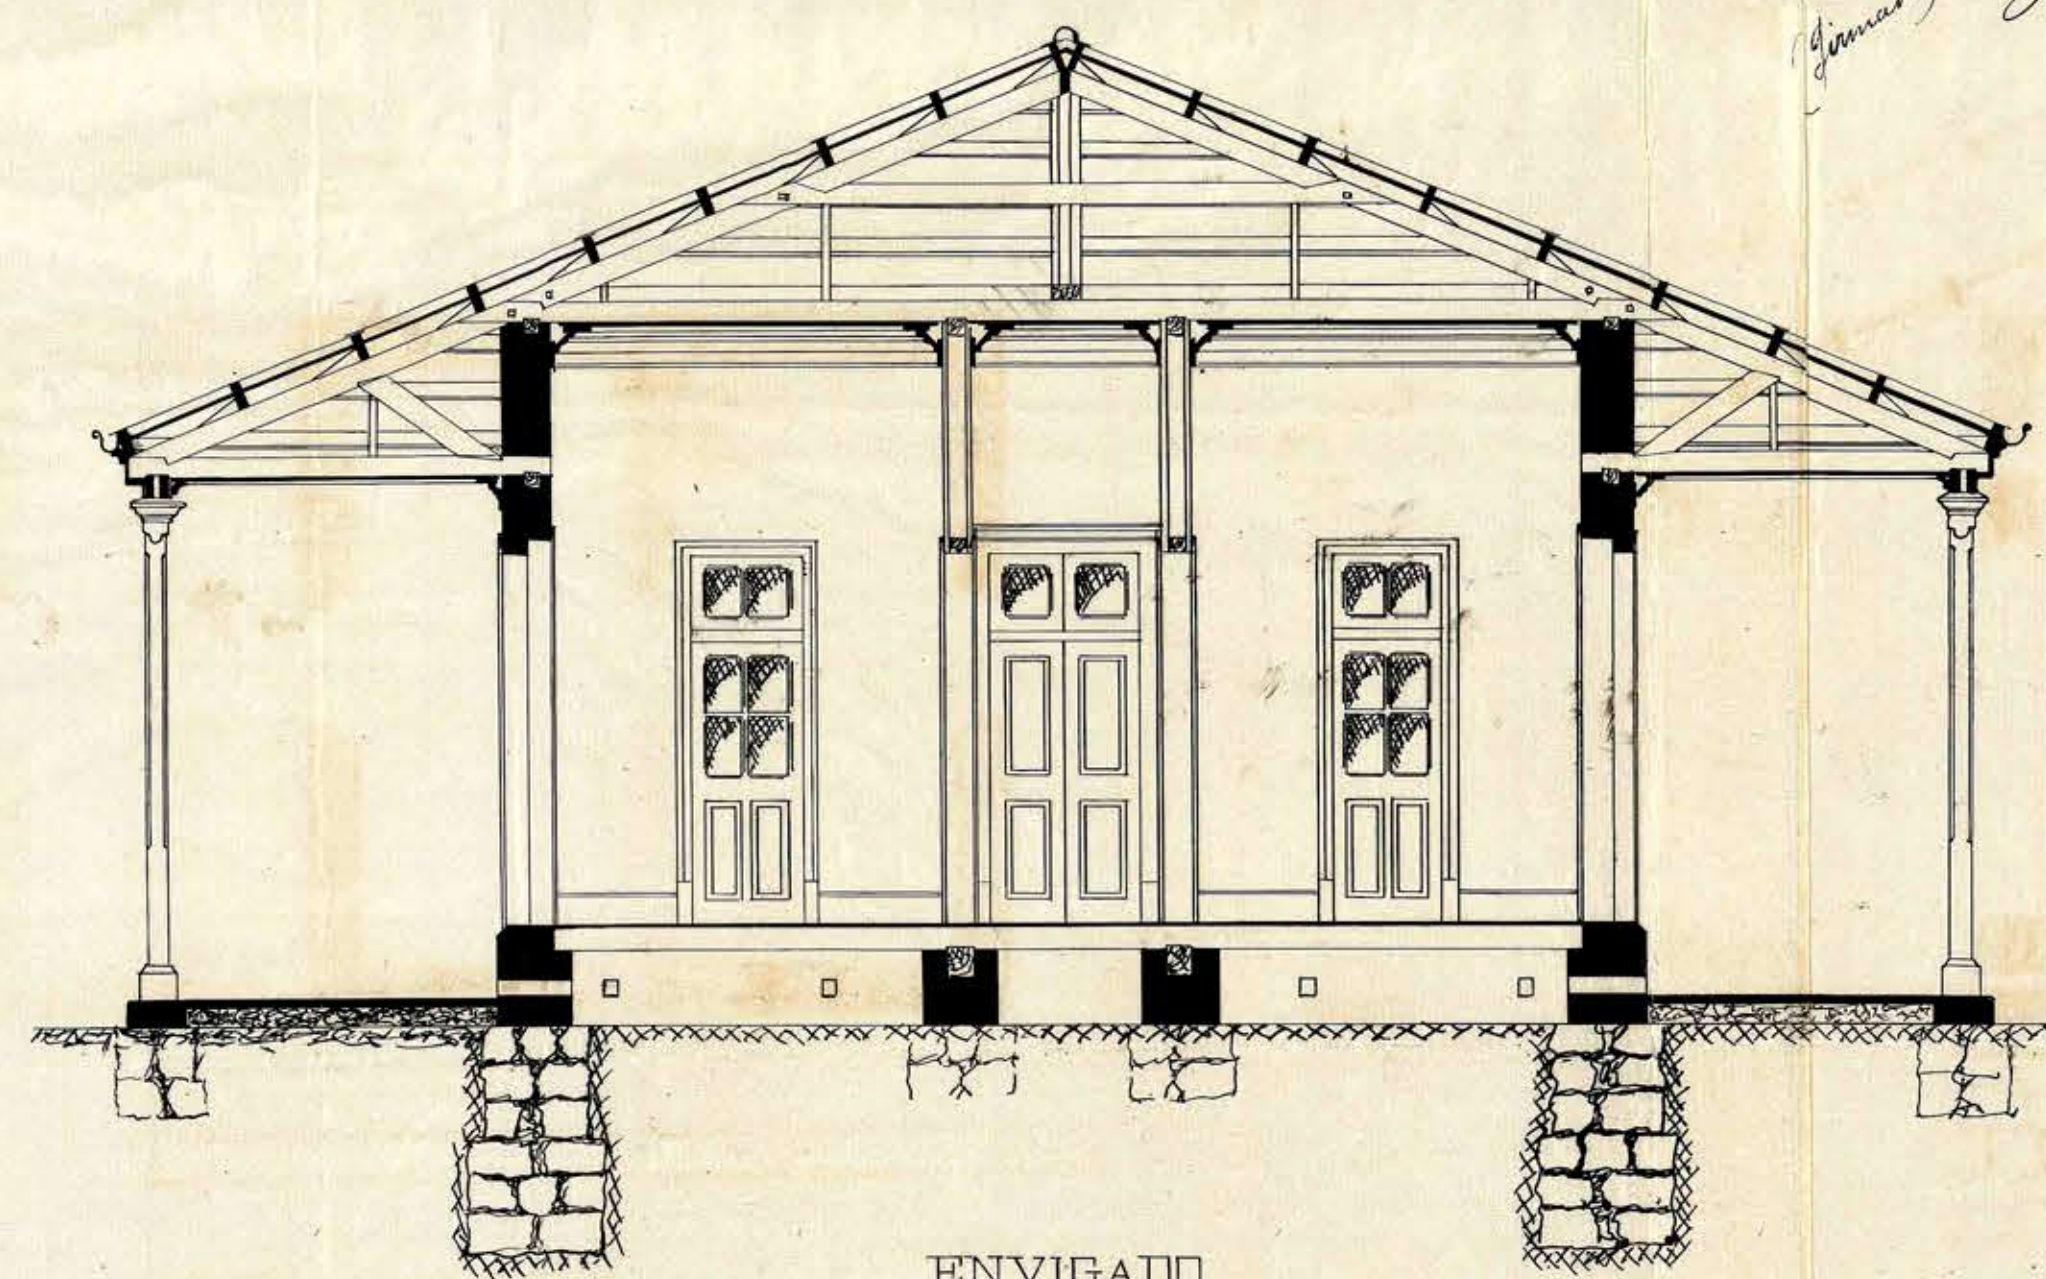


*Santiago, Octubre 17/1894
(Firmado) L. Serrano*


PLANO DE LA COCINA

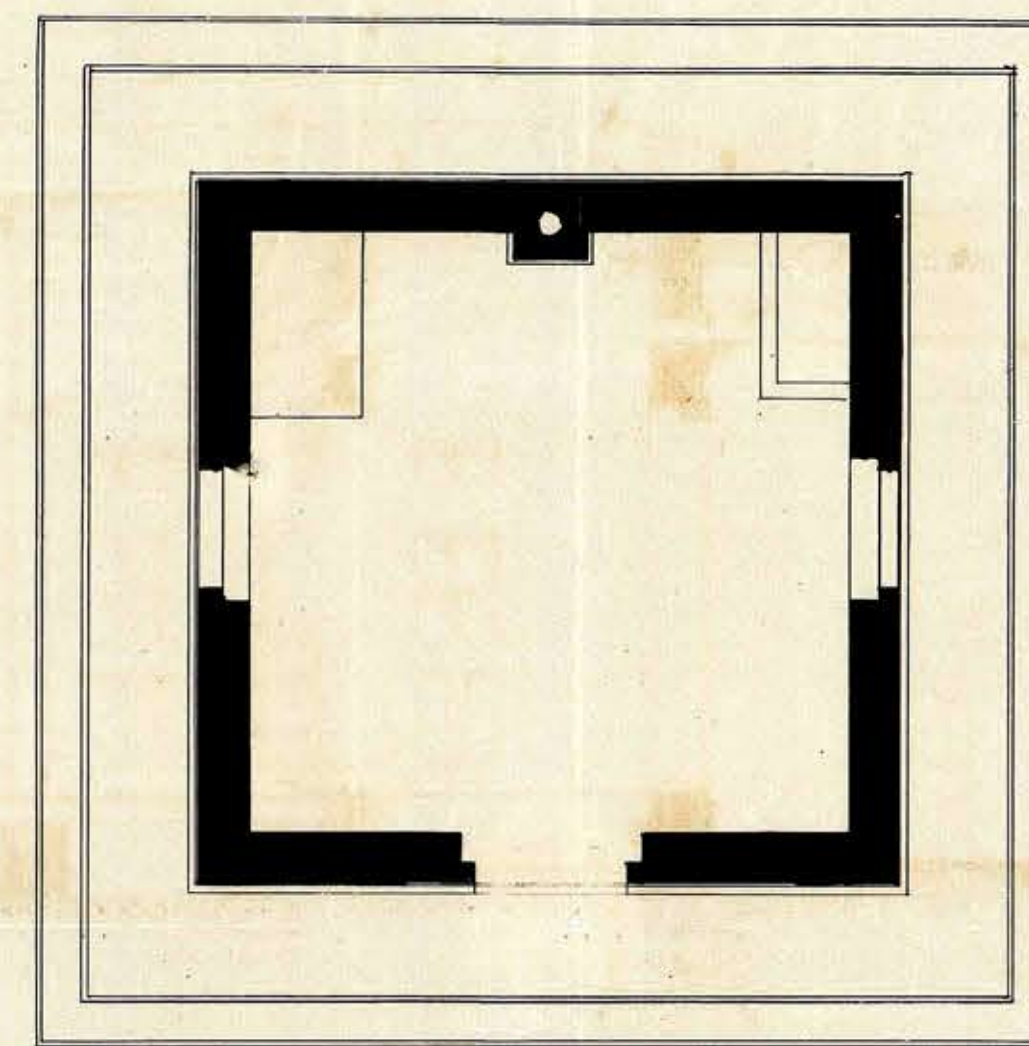


CORTE DE LA COCINA

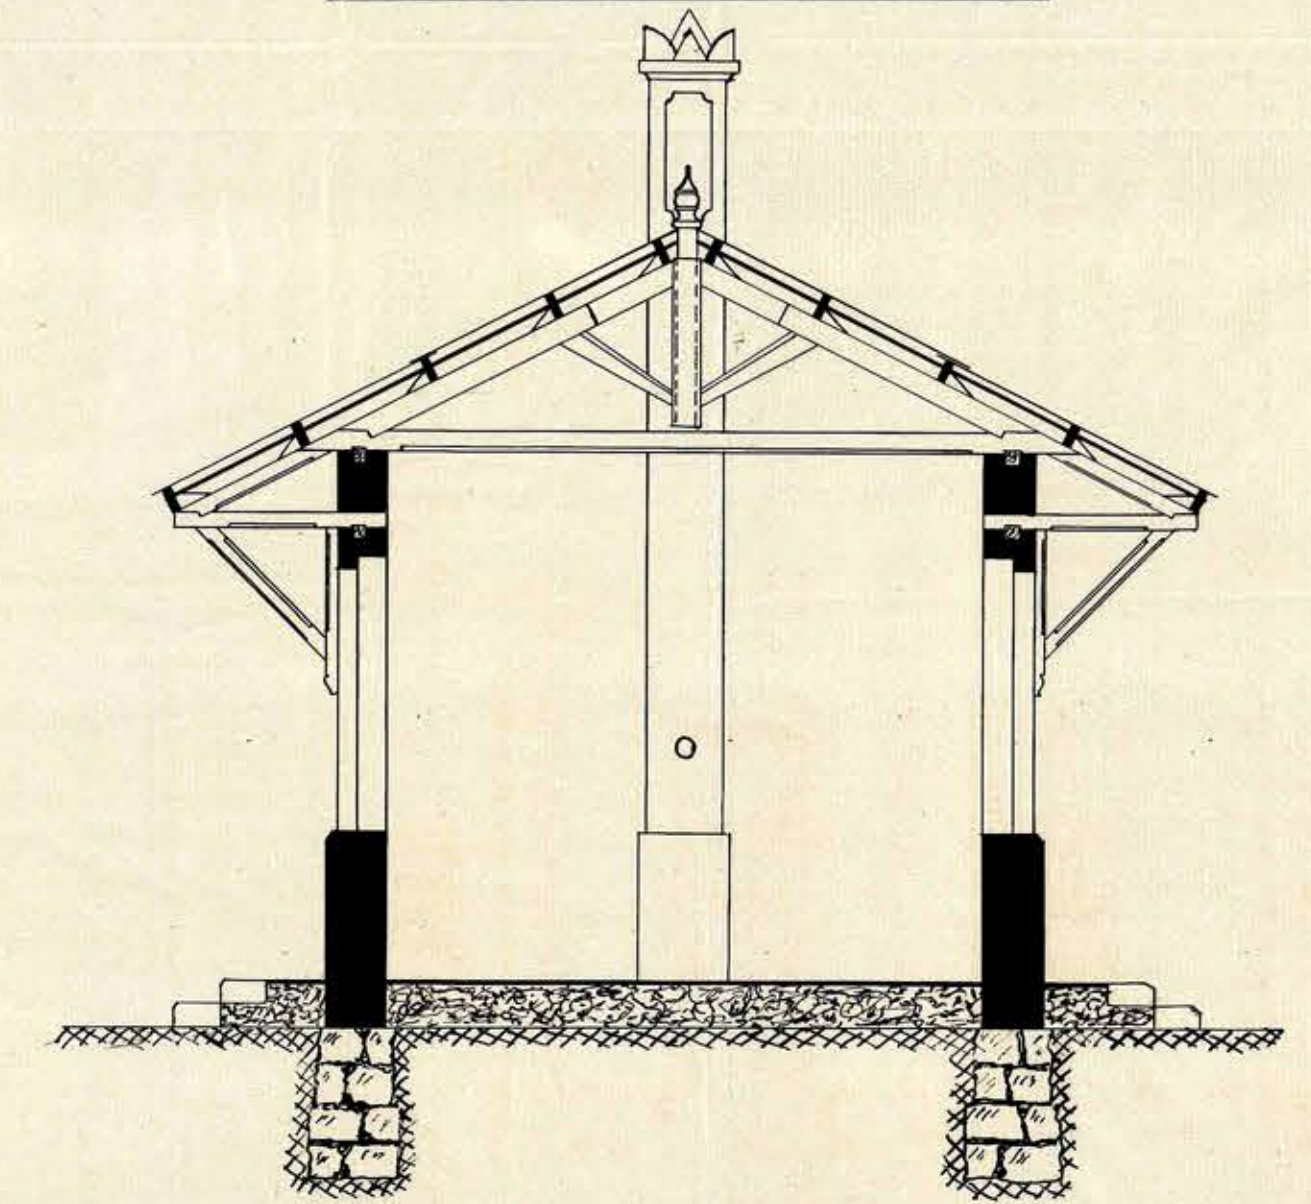


PLANO

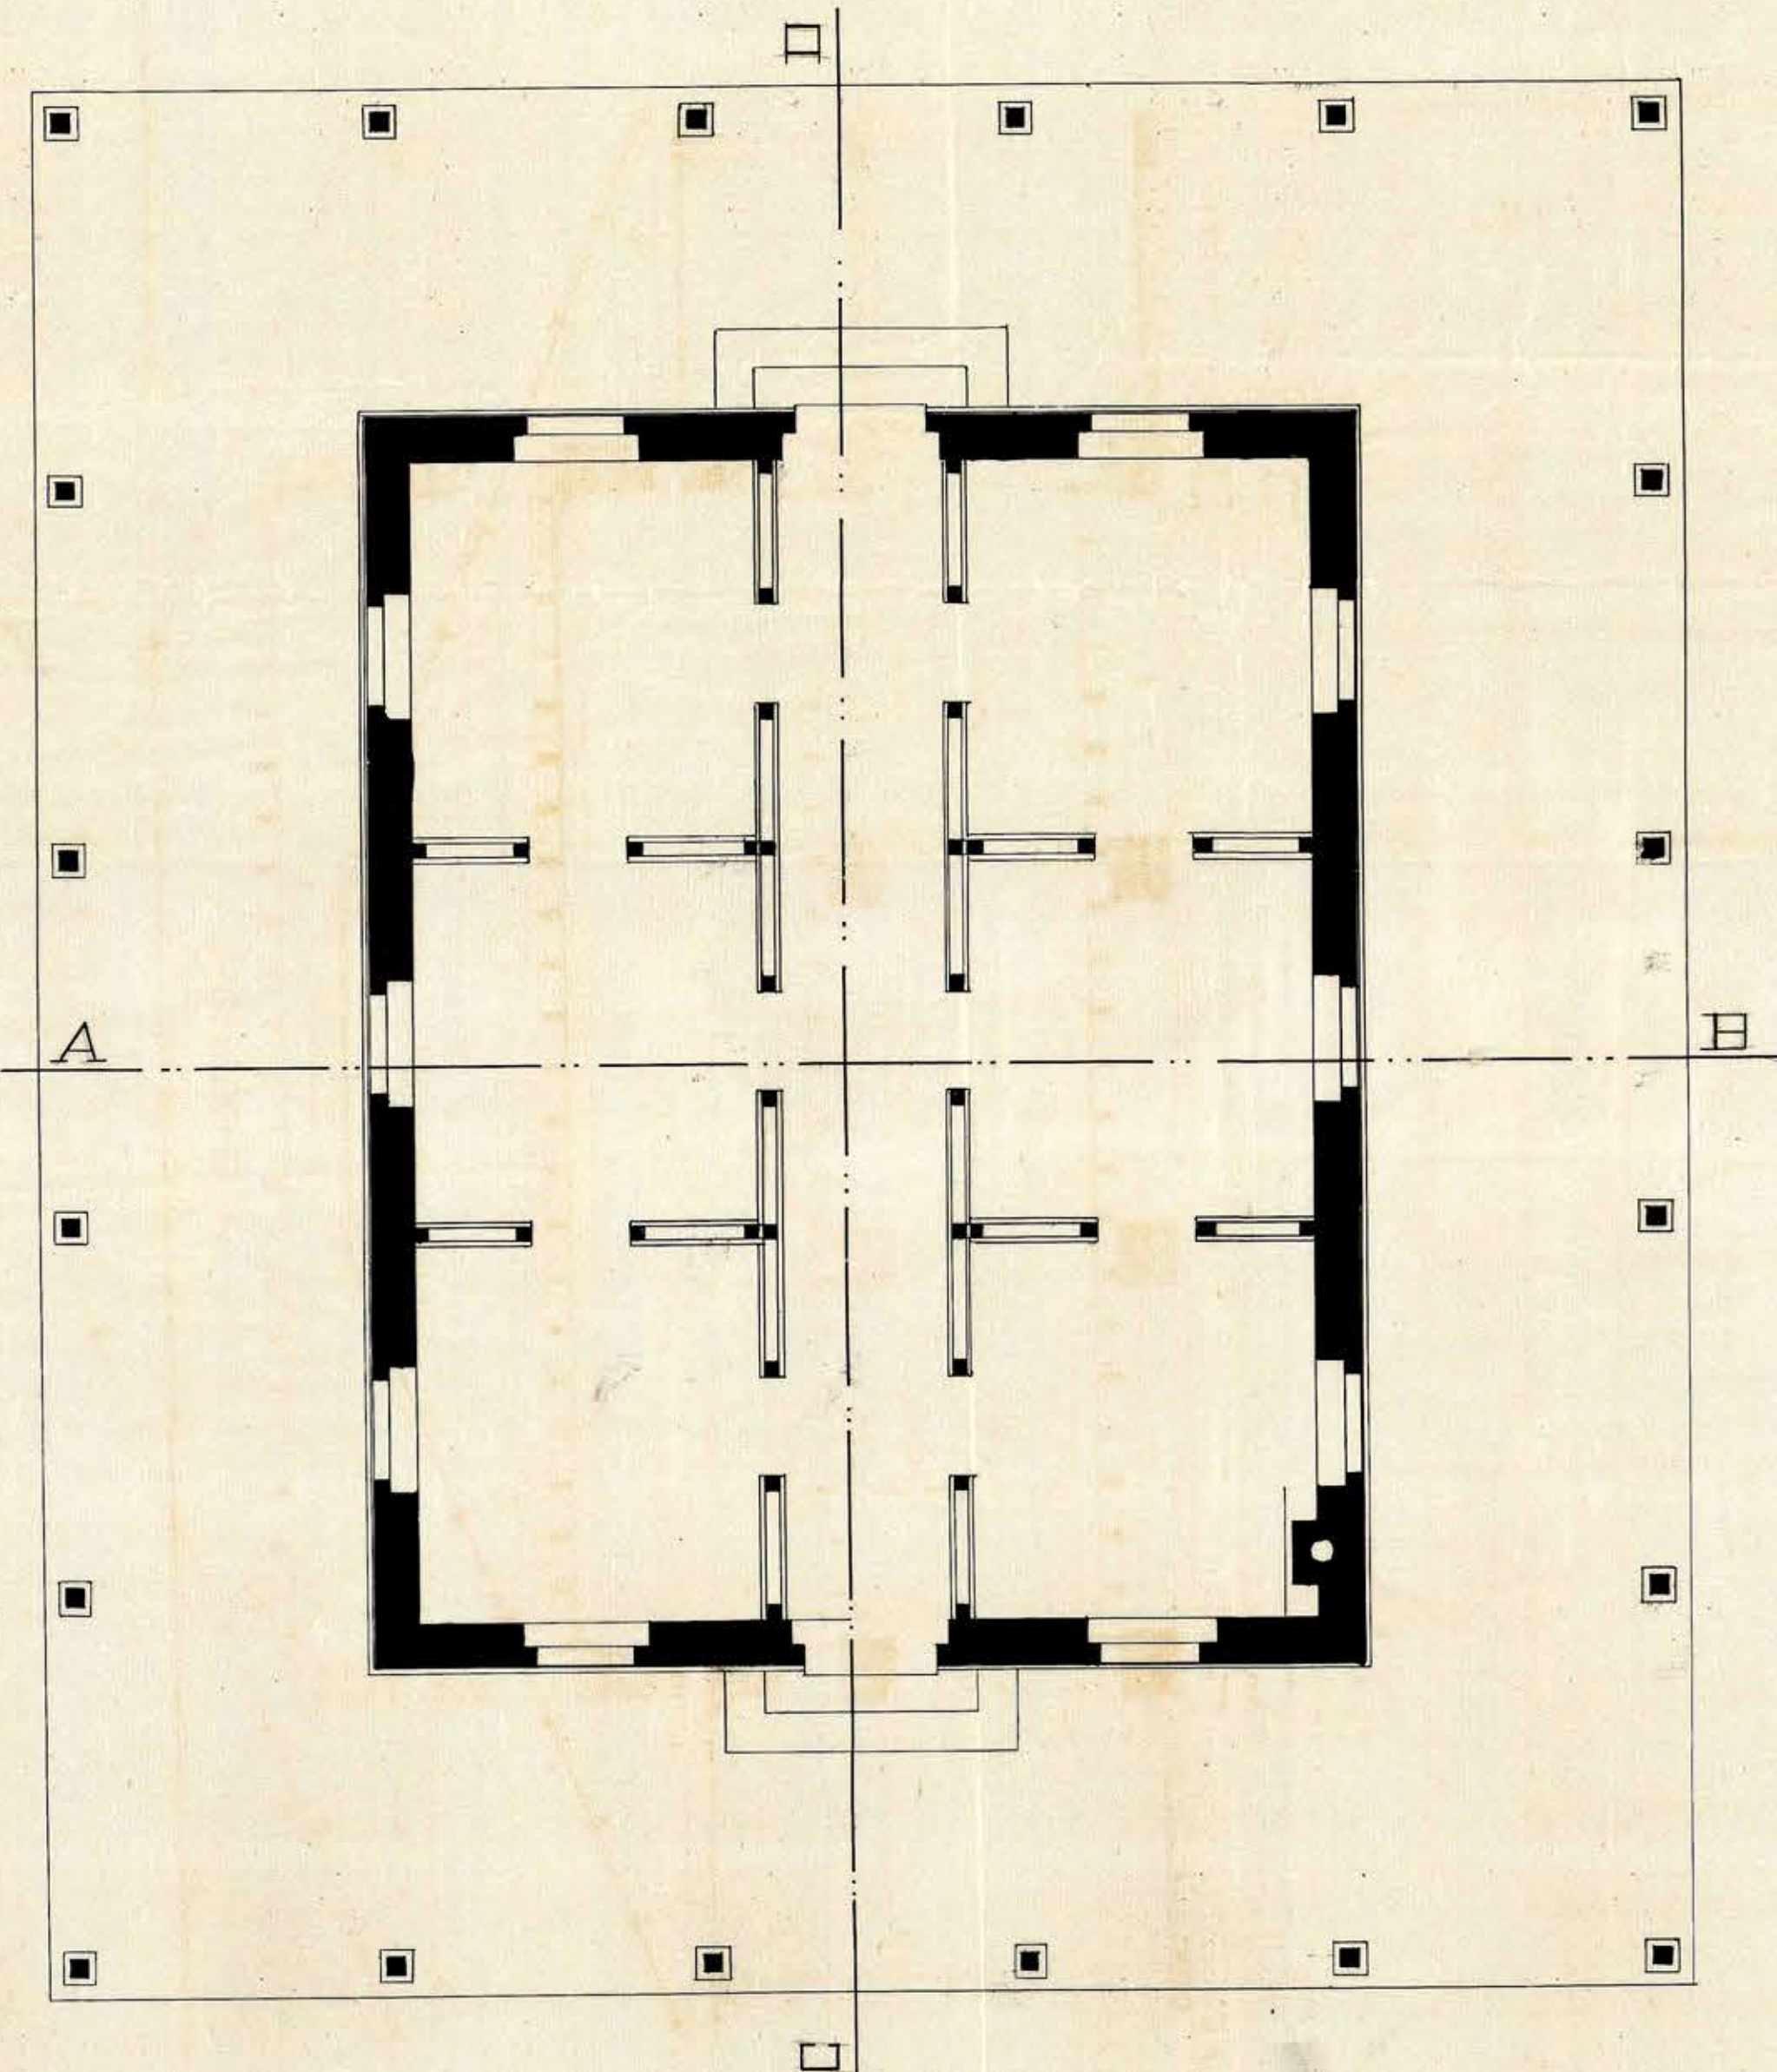


ENVIGADO

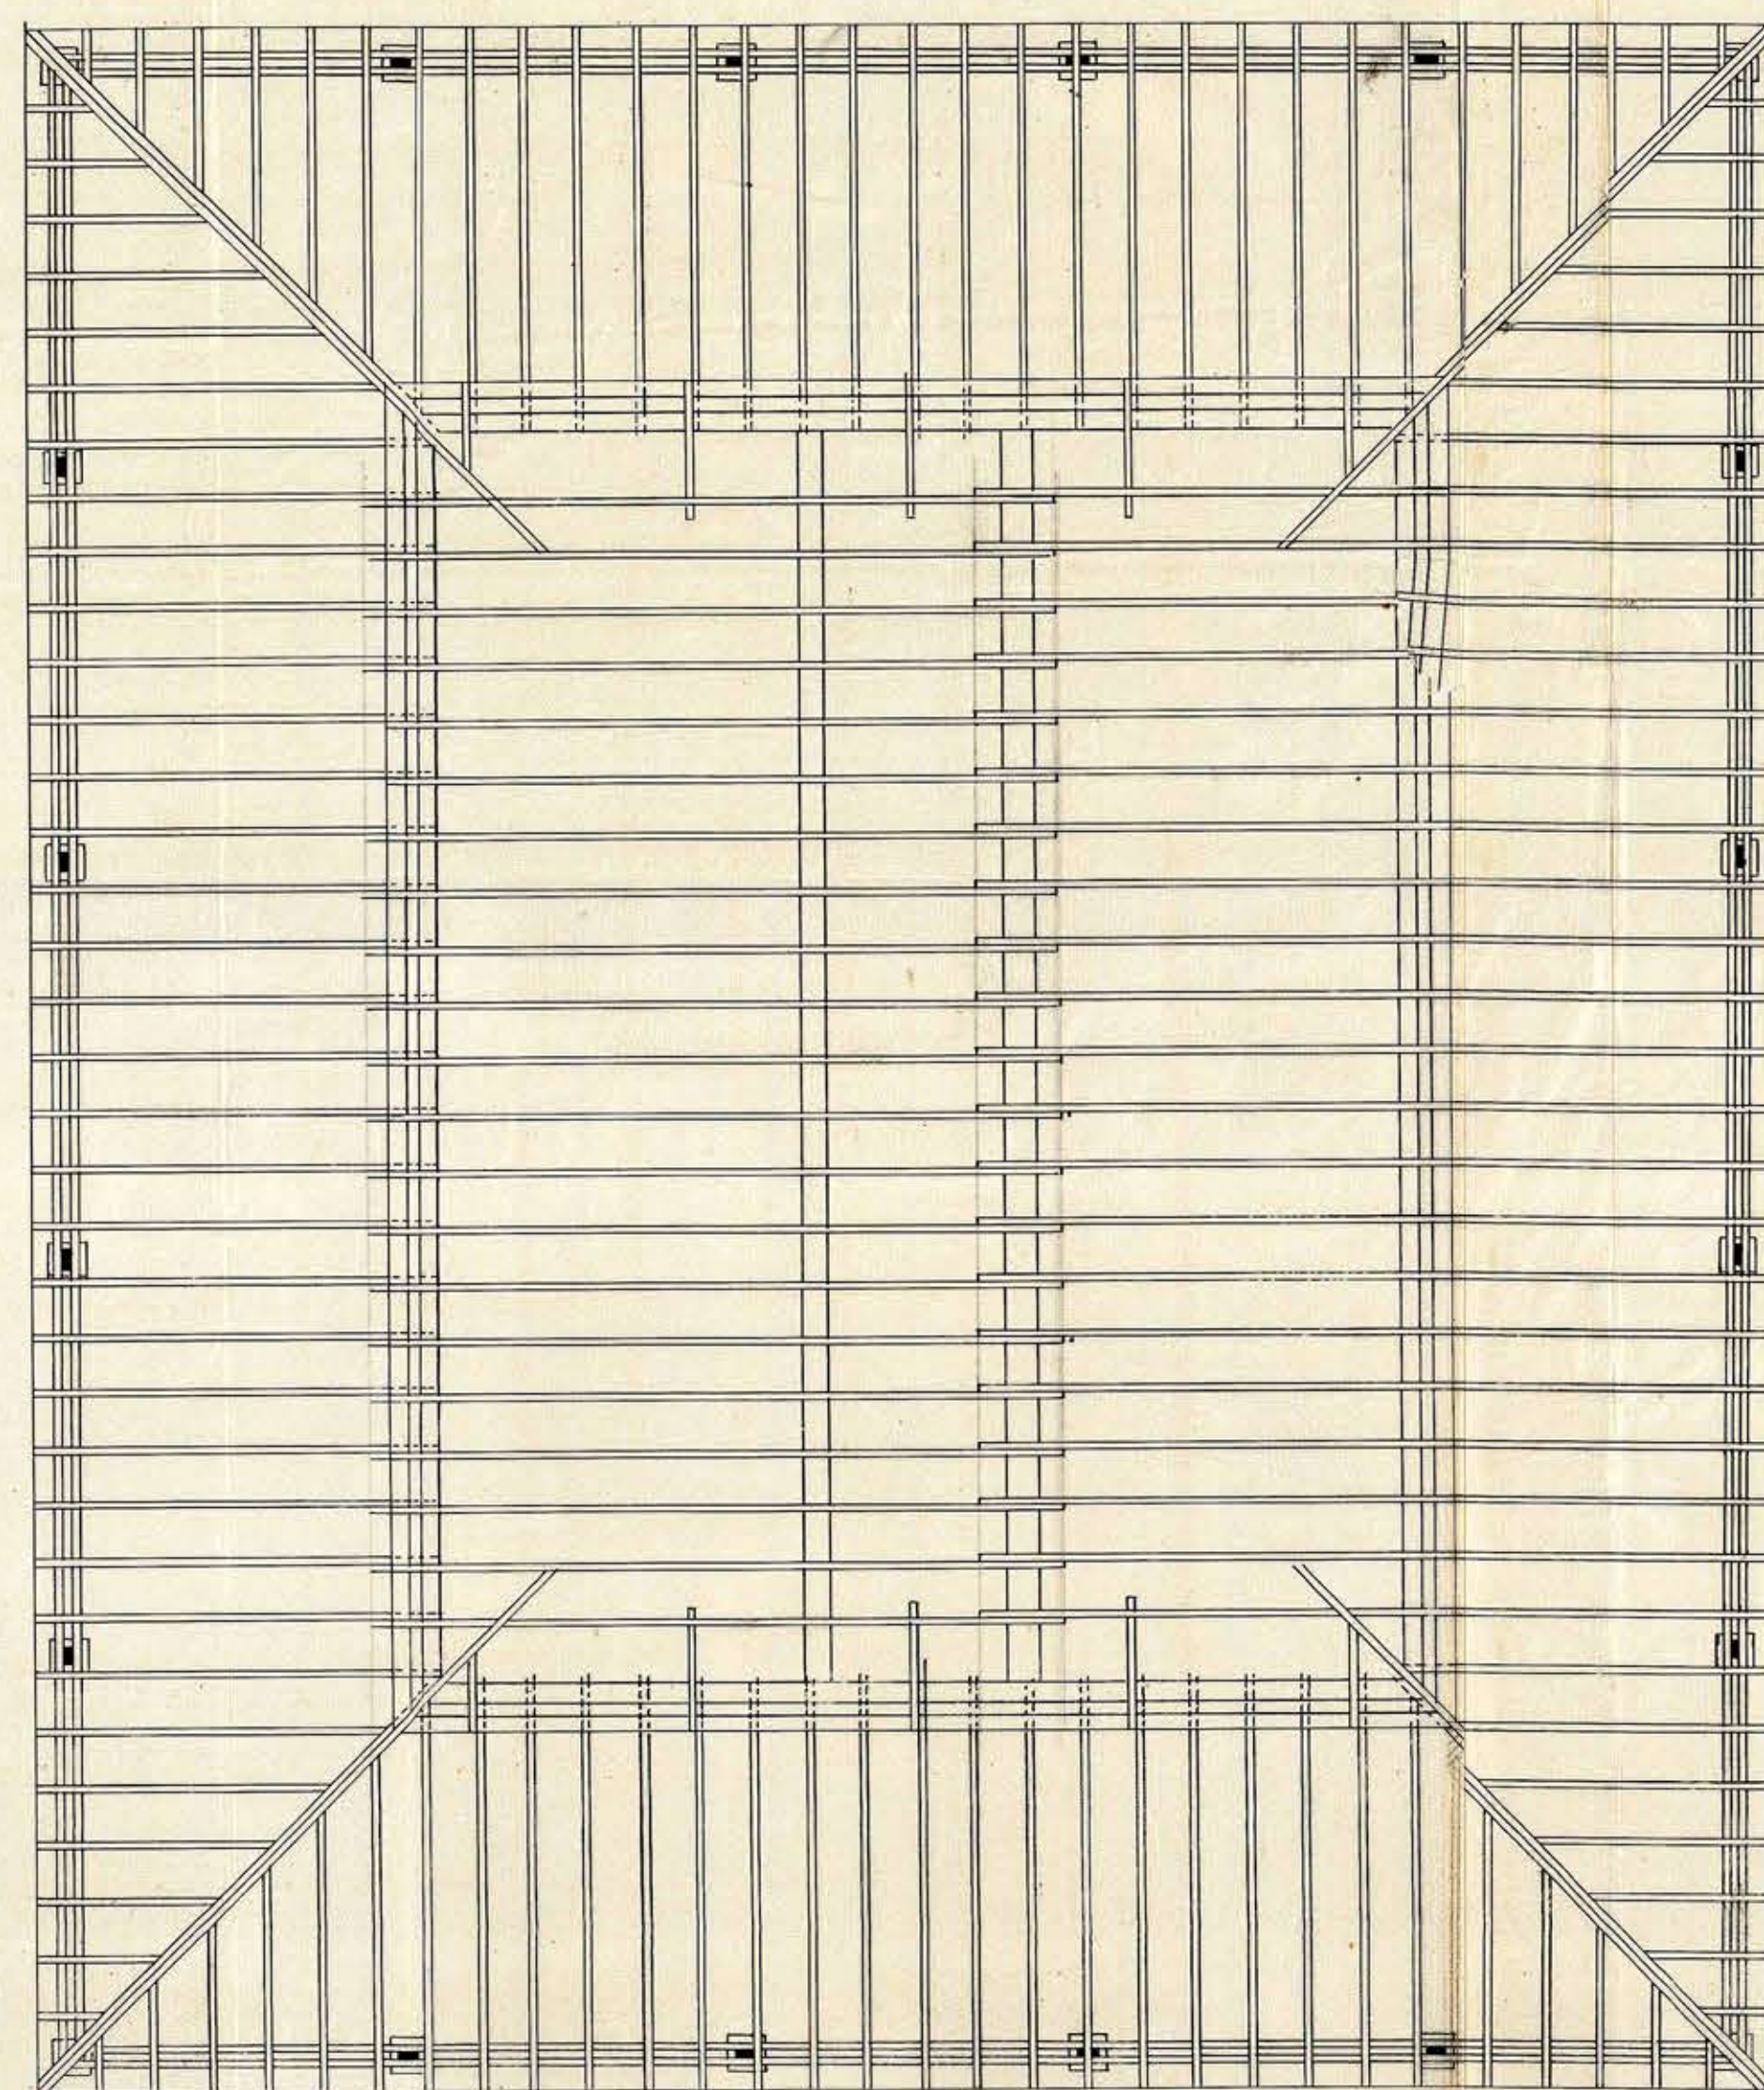

ENMADERACION

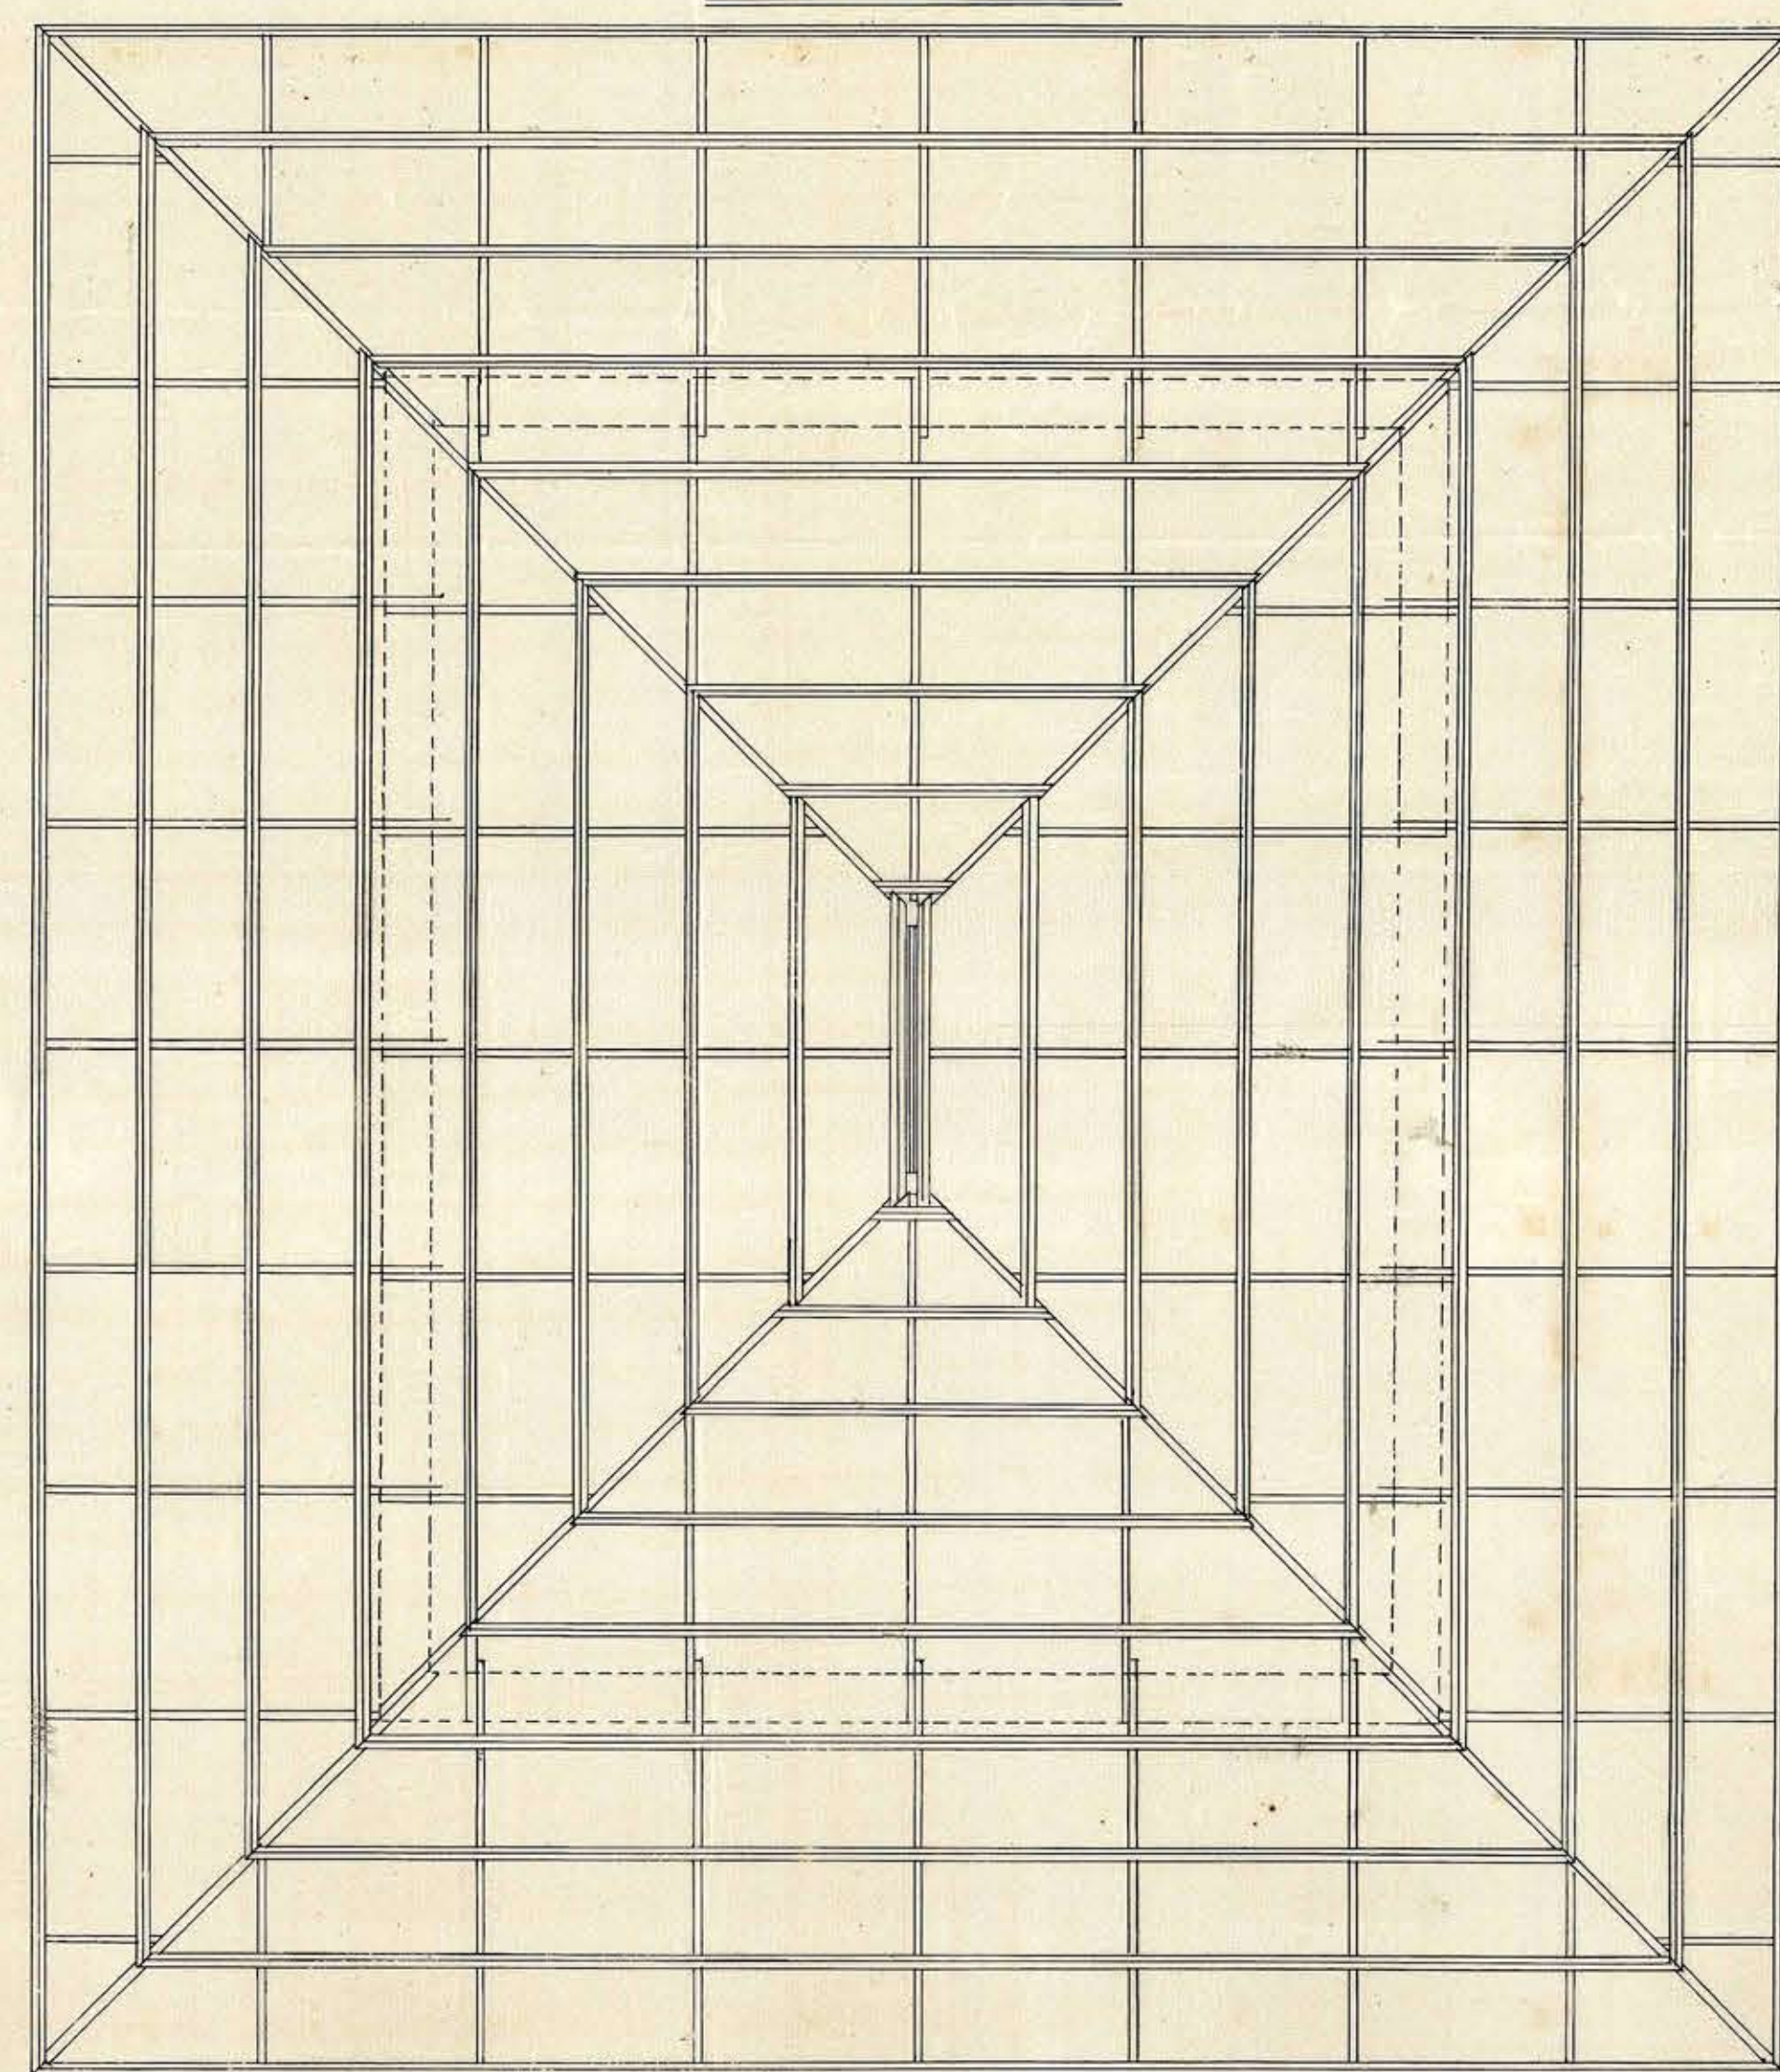

CORTE CD

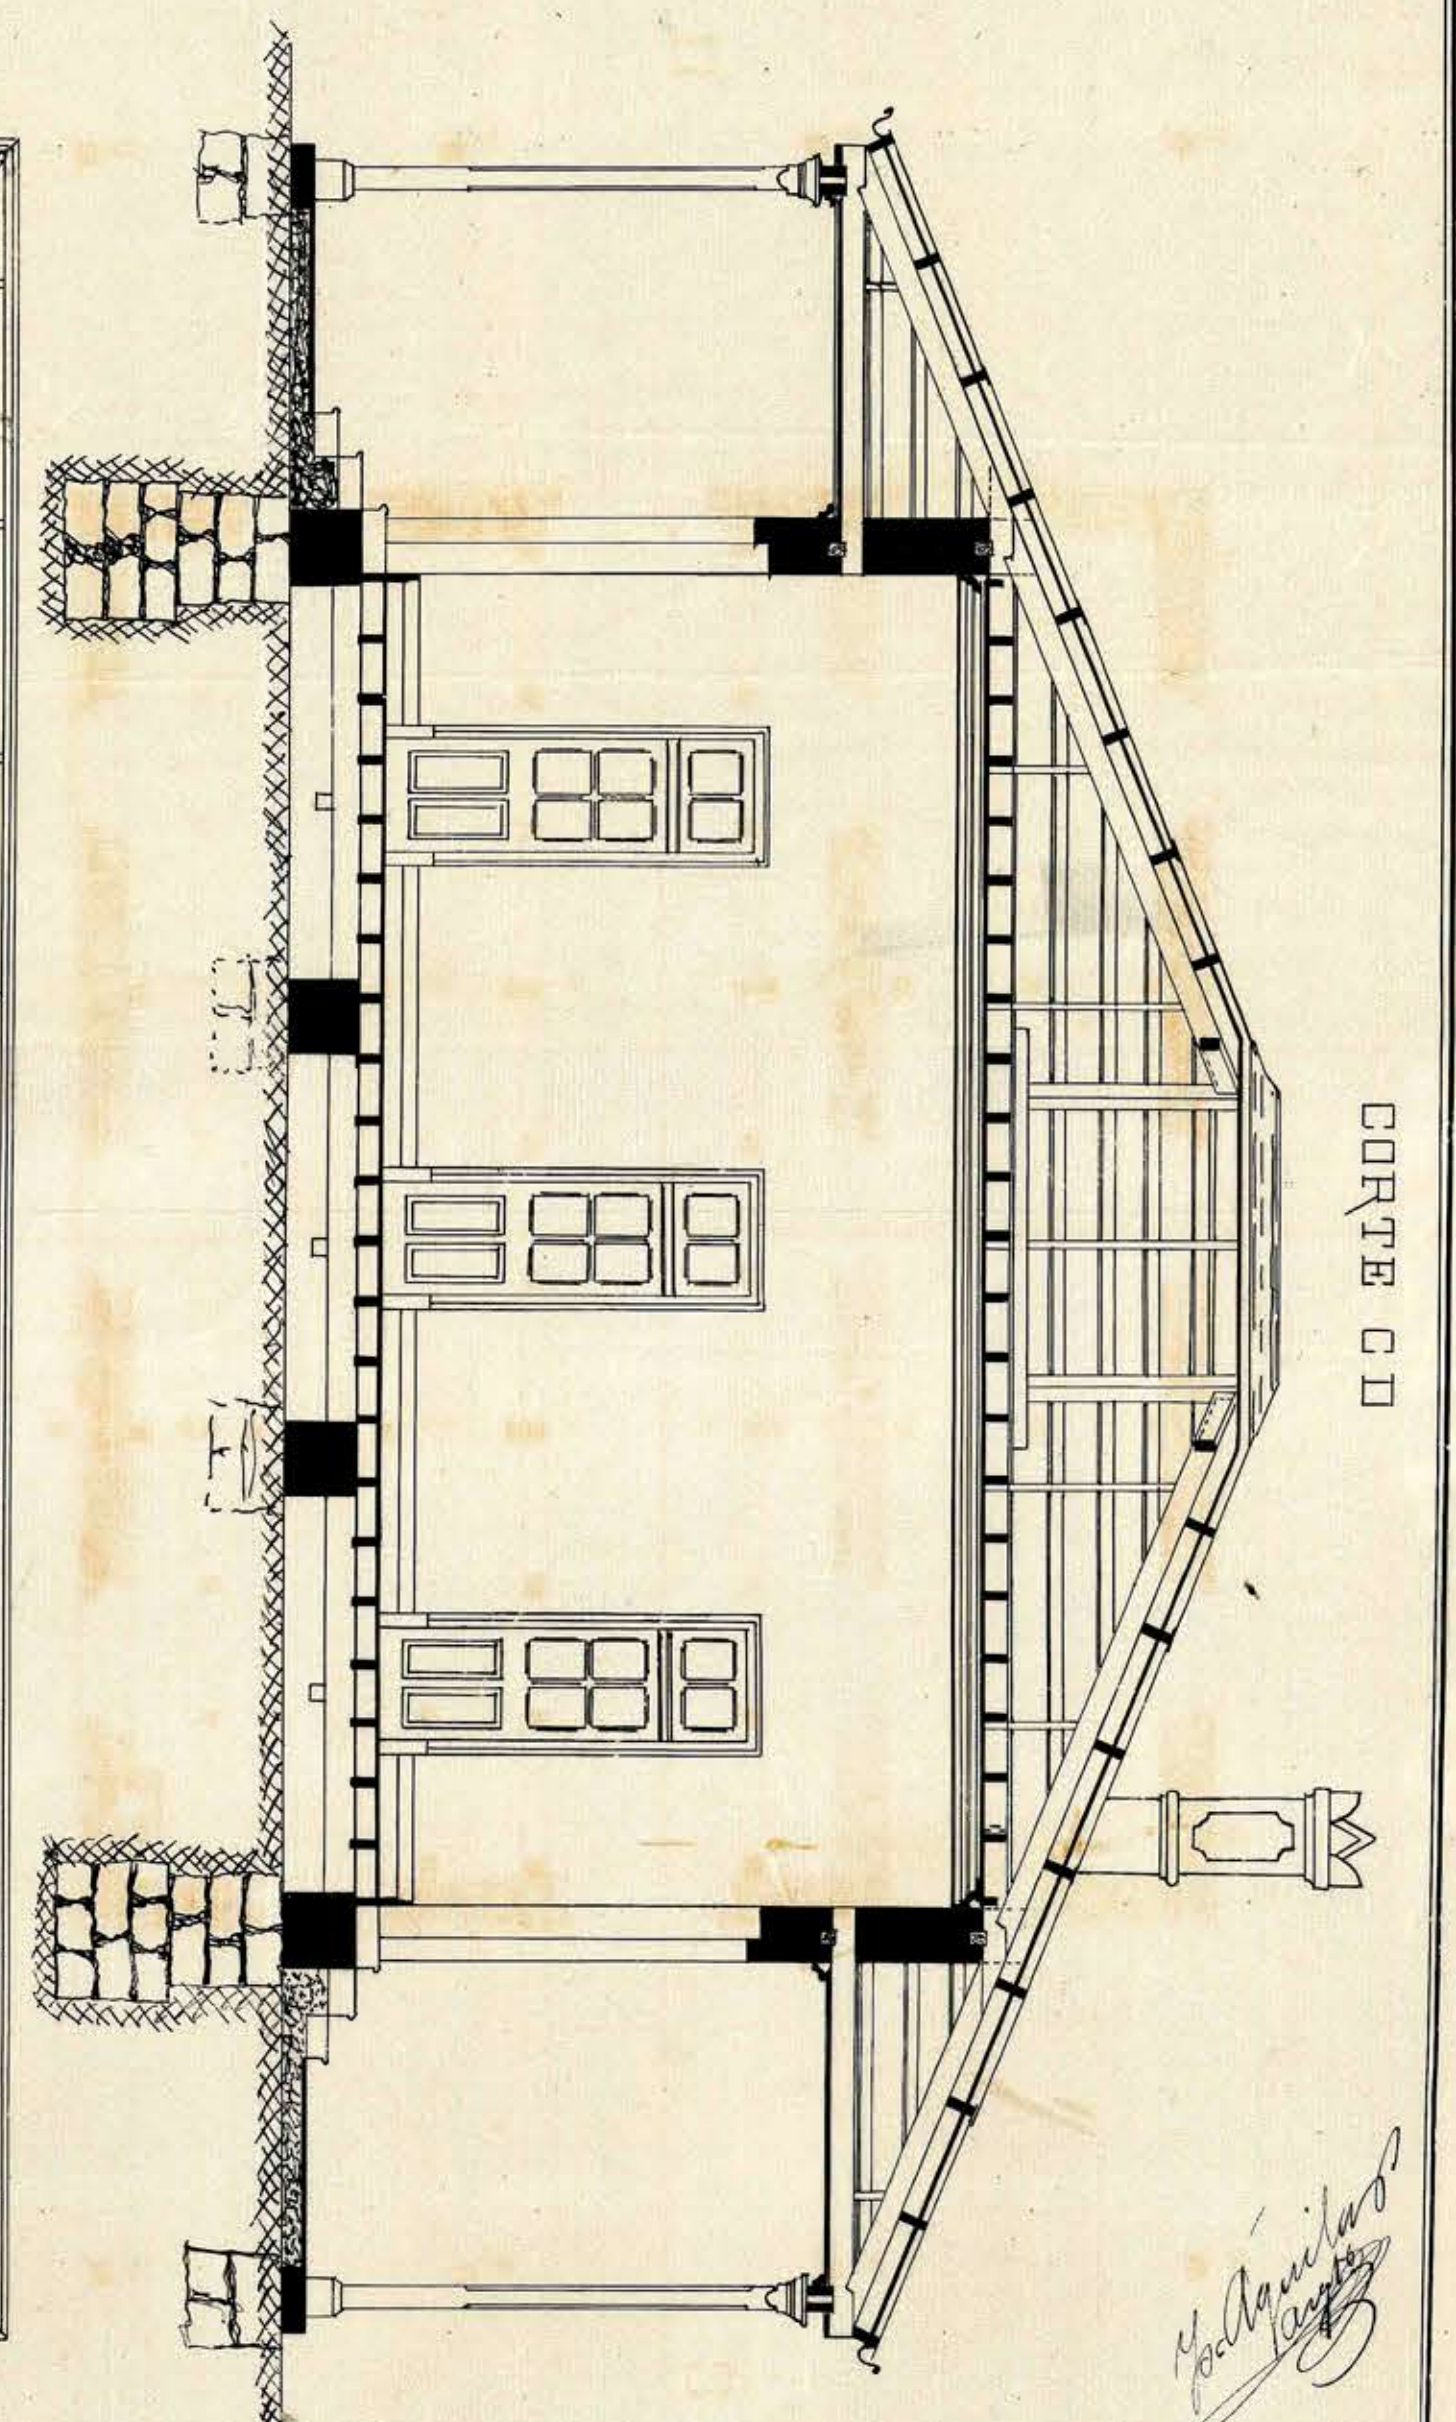

*Santiago, Octubre 17/1894
(Firmado) L. Serrano*