


CASA HABITACION I COCINA PARA GUARDIANES DEL FARO. DE *Niebla*


Escala: $\frac{1}{50}$

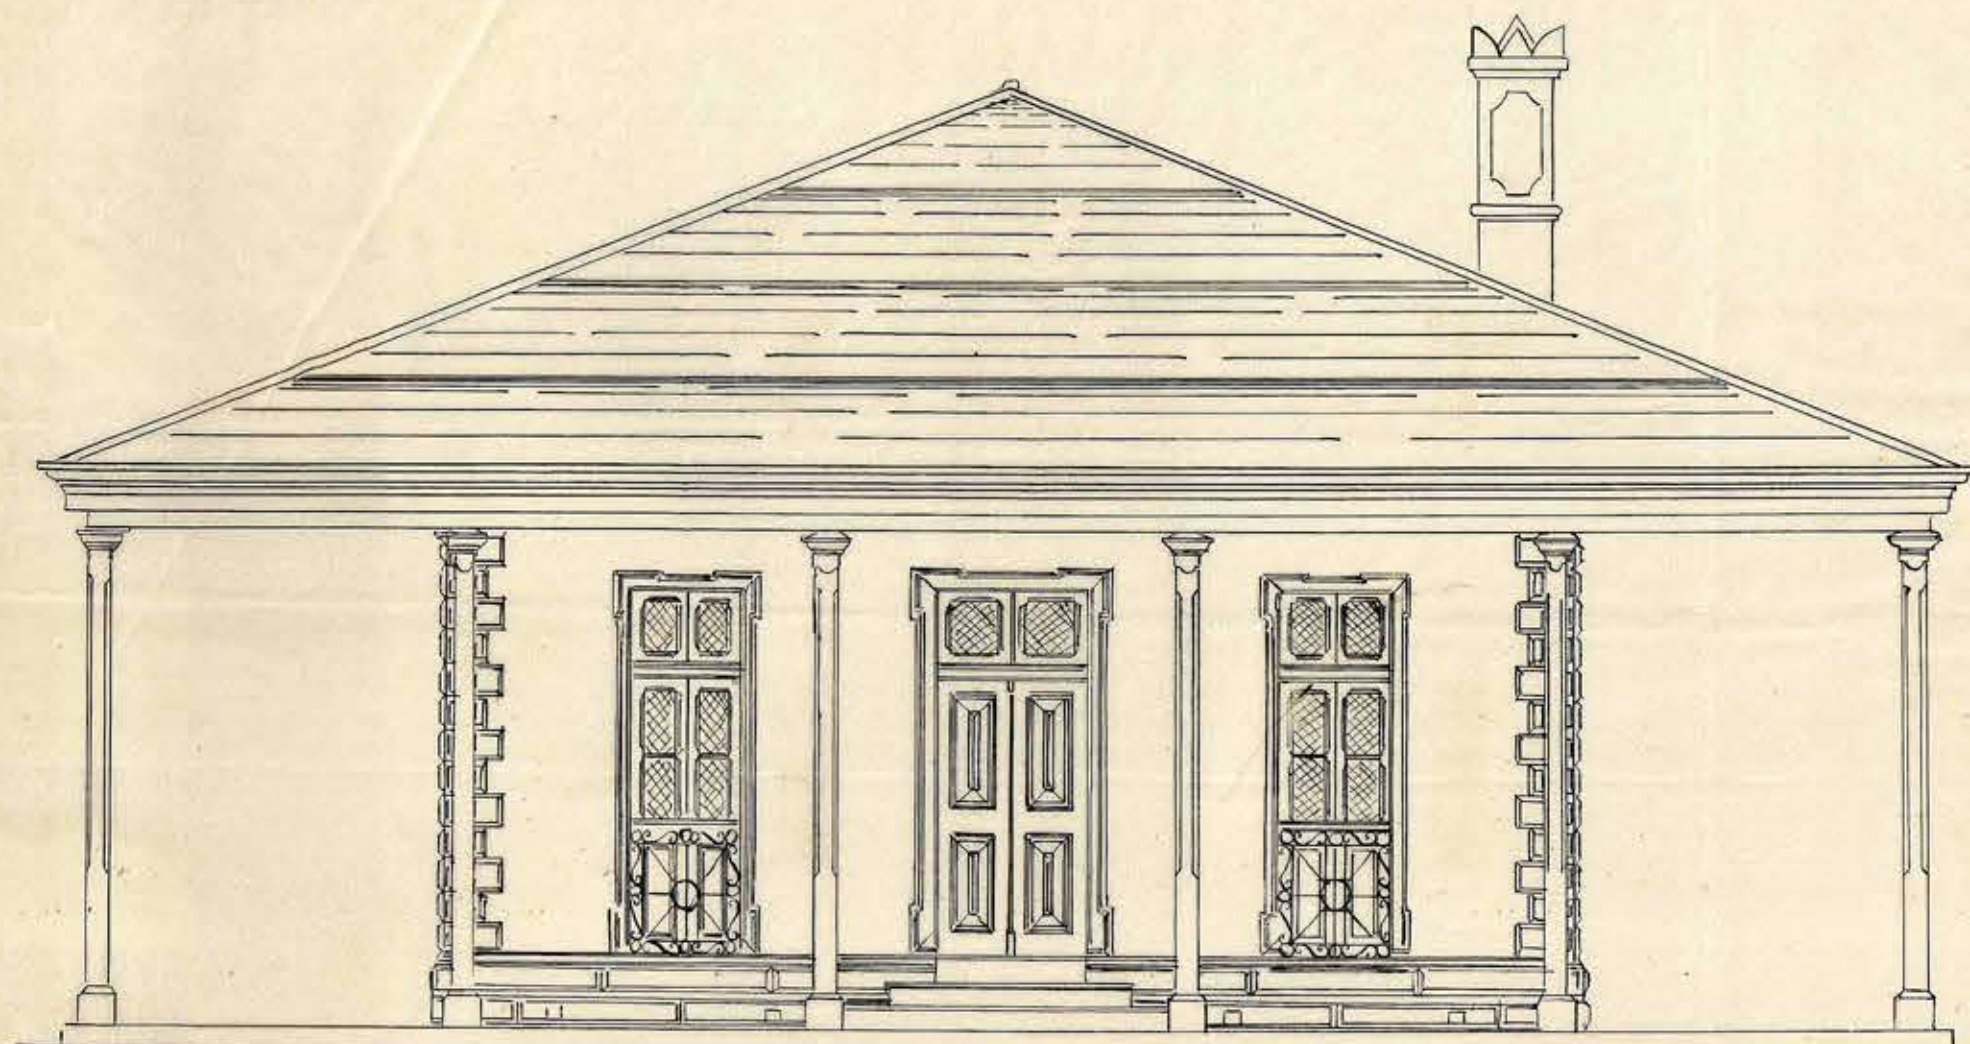


FACHADA.




CORTE AB

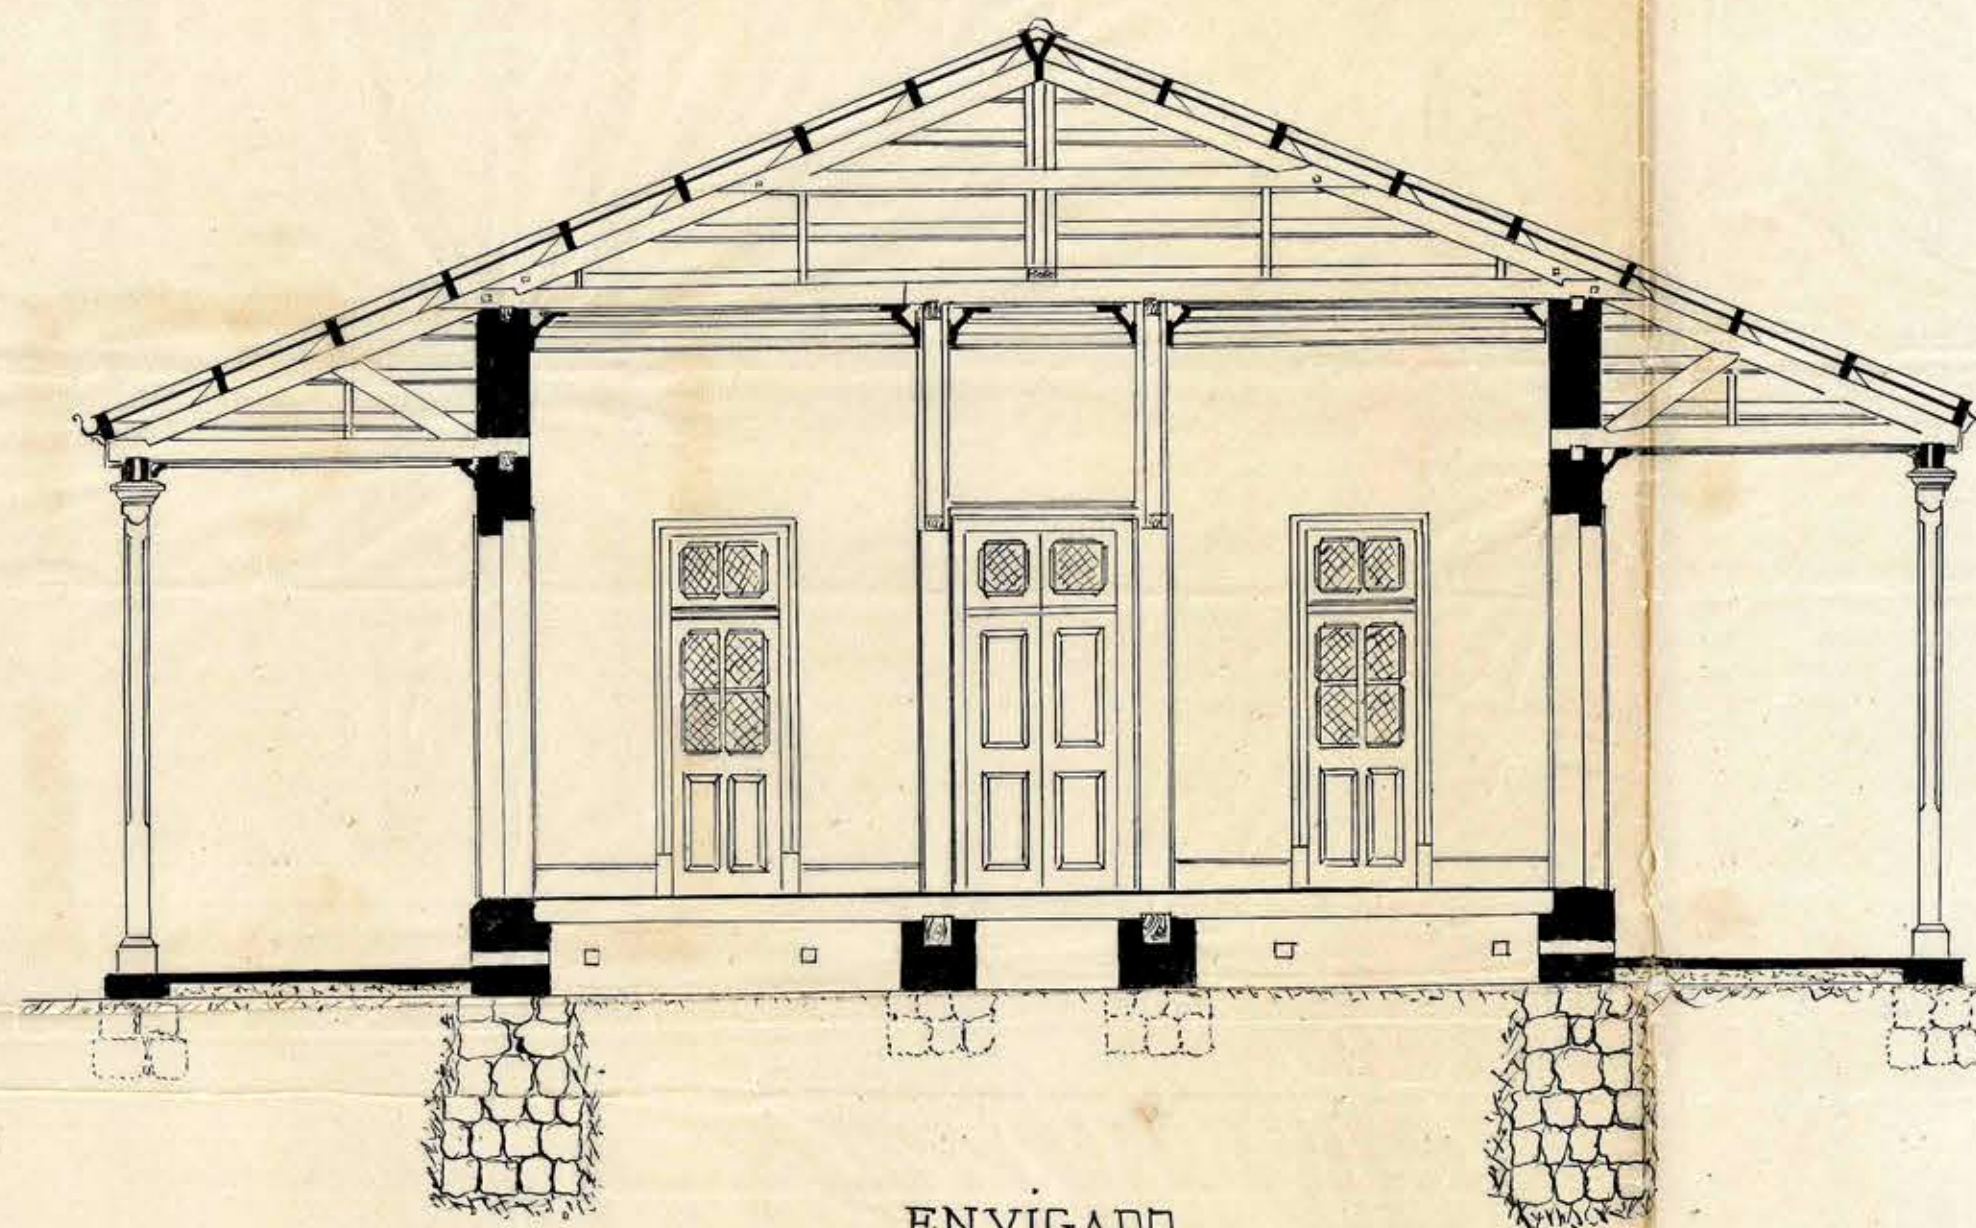


PLANO DE LA COCINA.

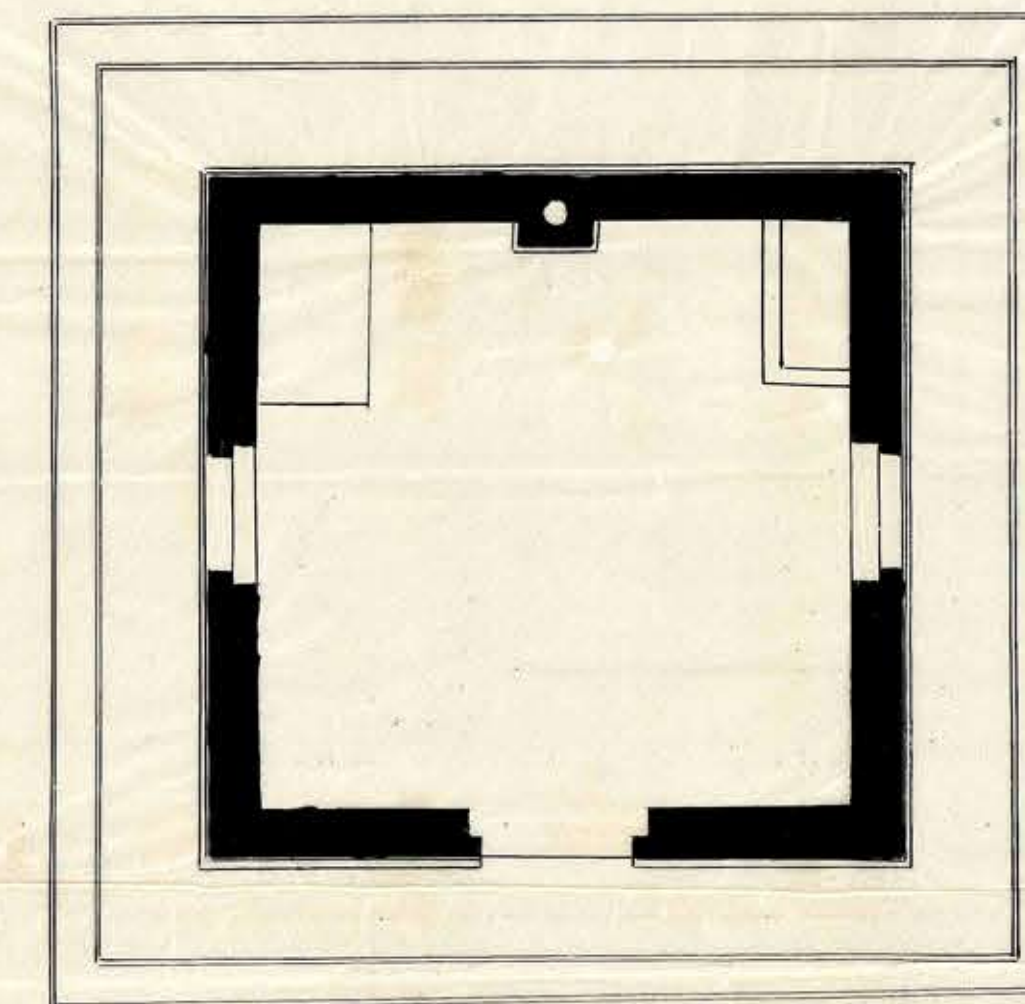


CORTE DE LA COCINA.

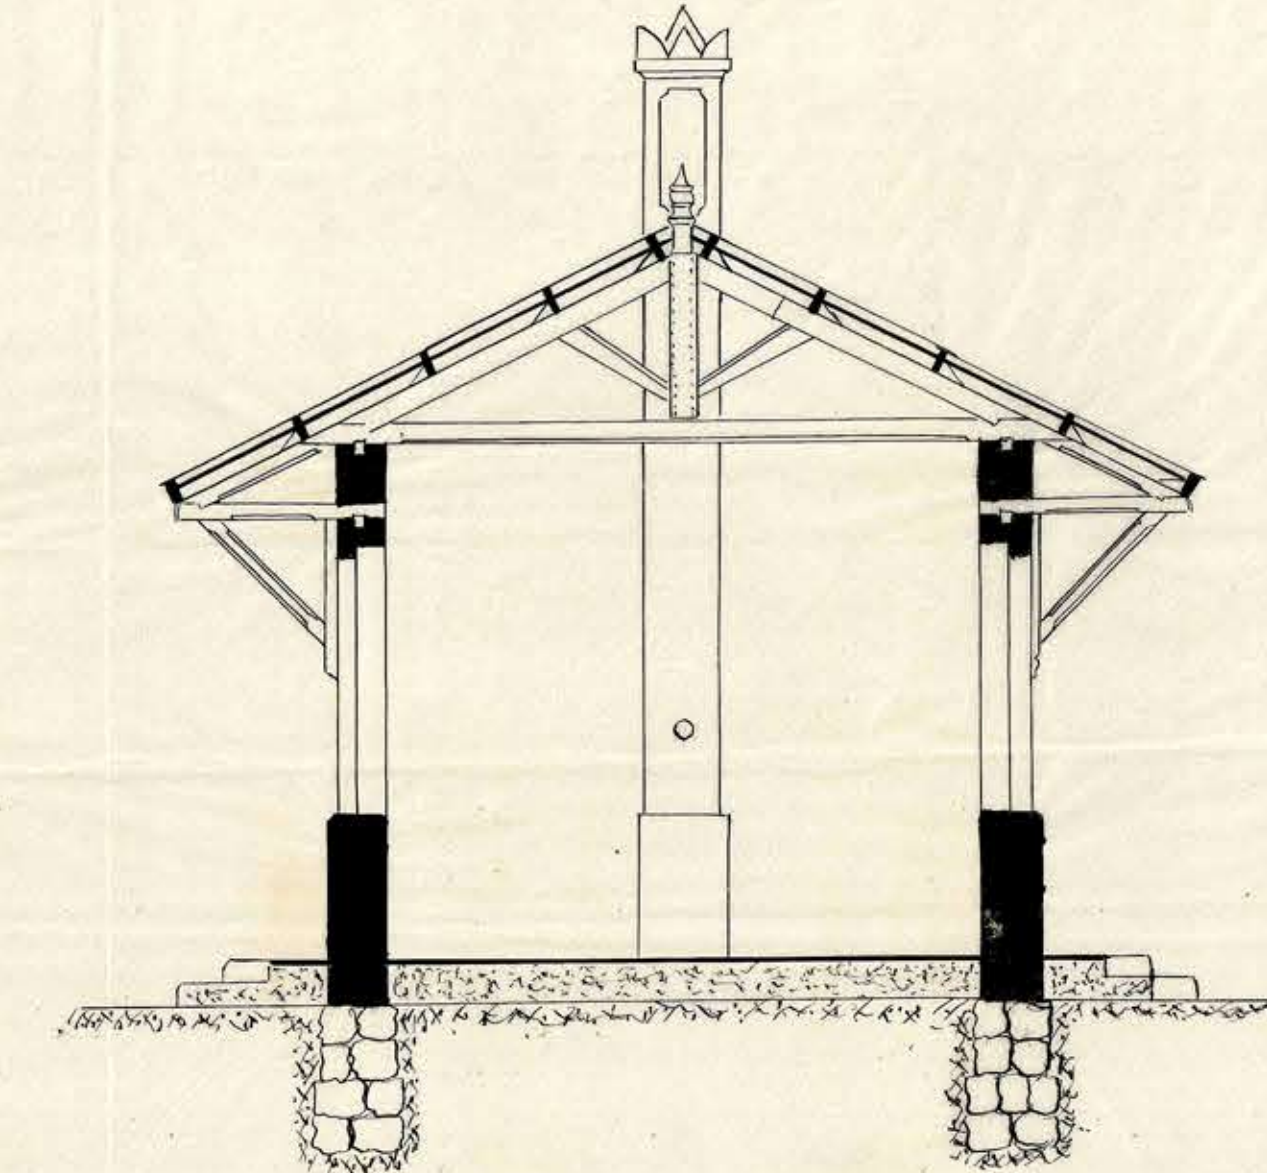


PLANO

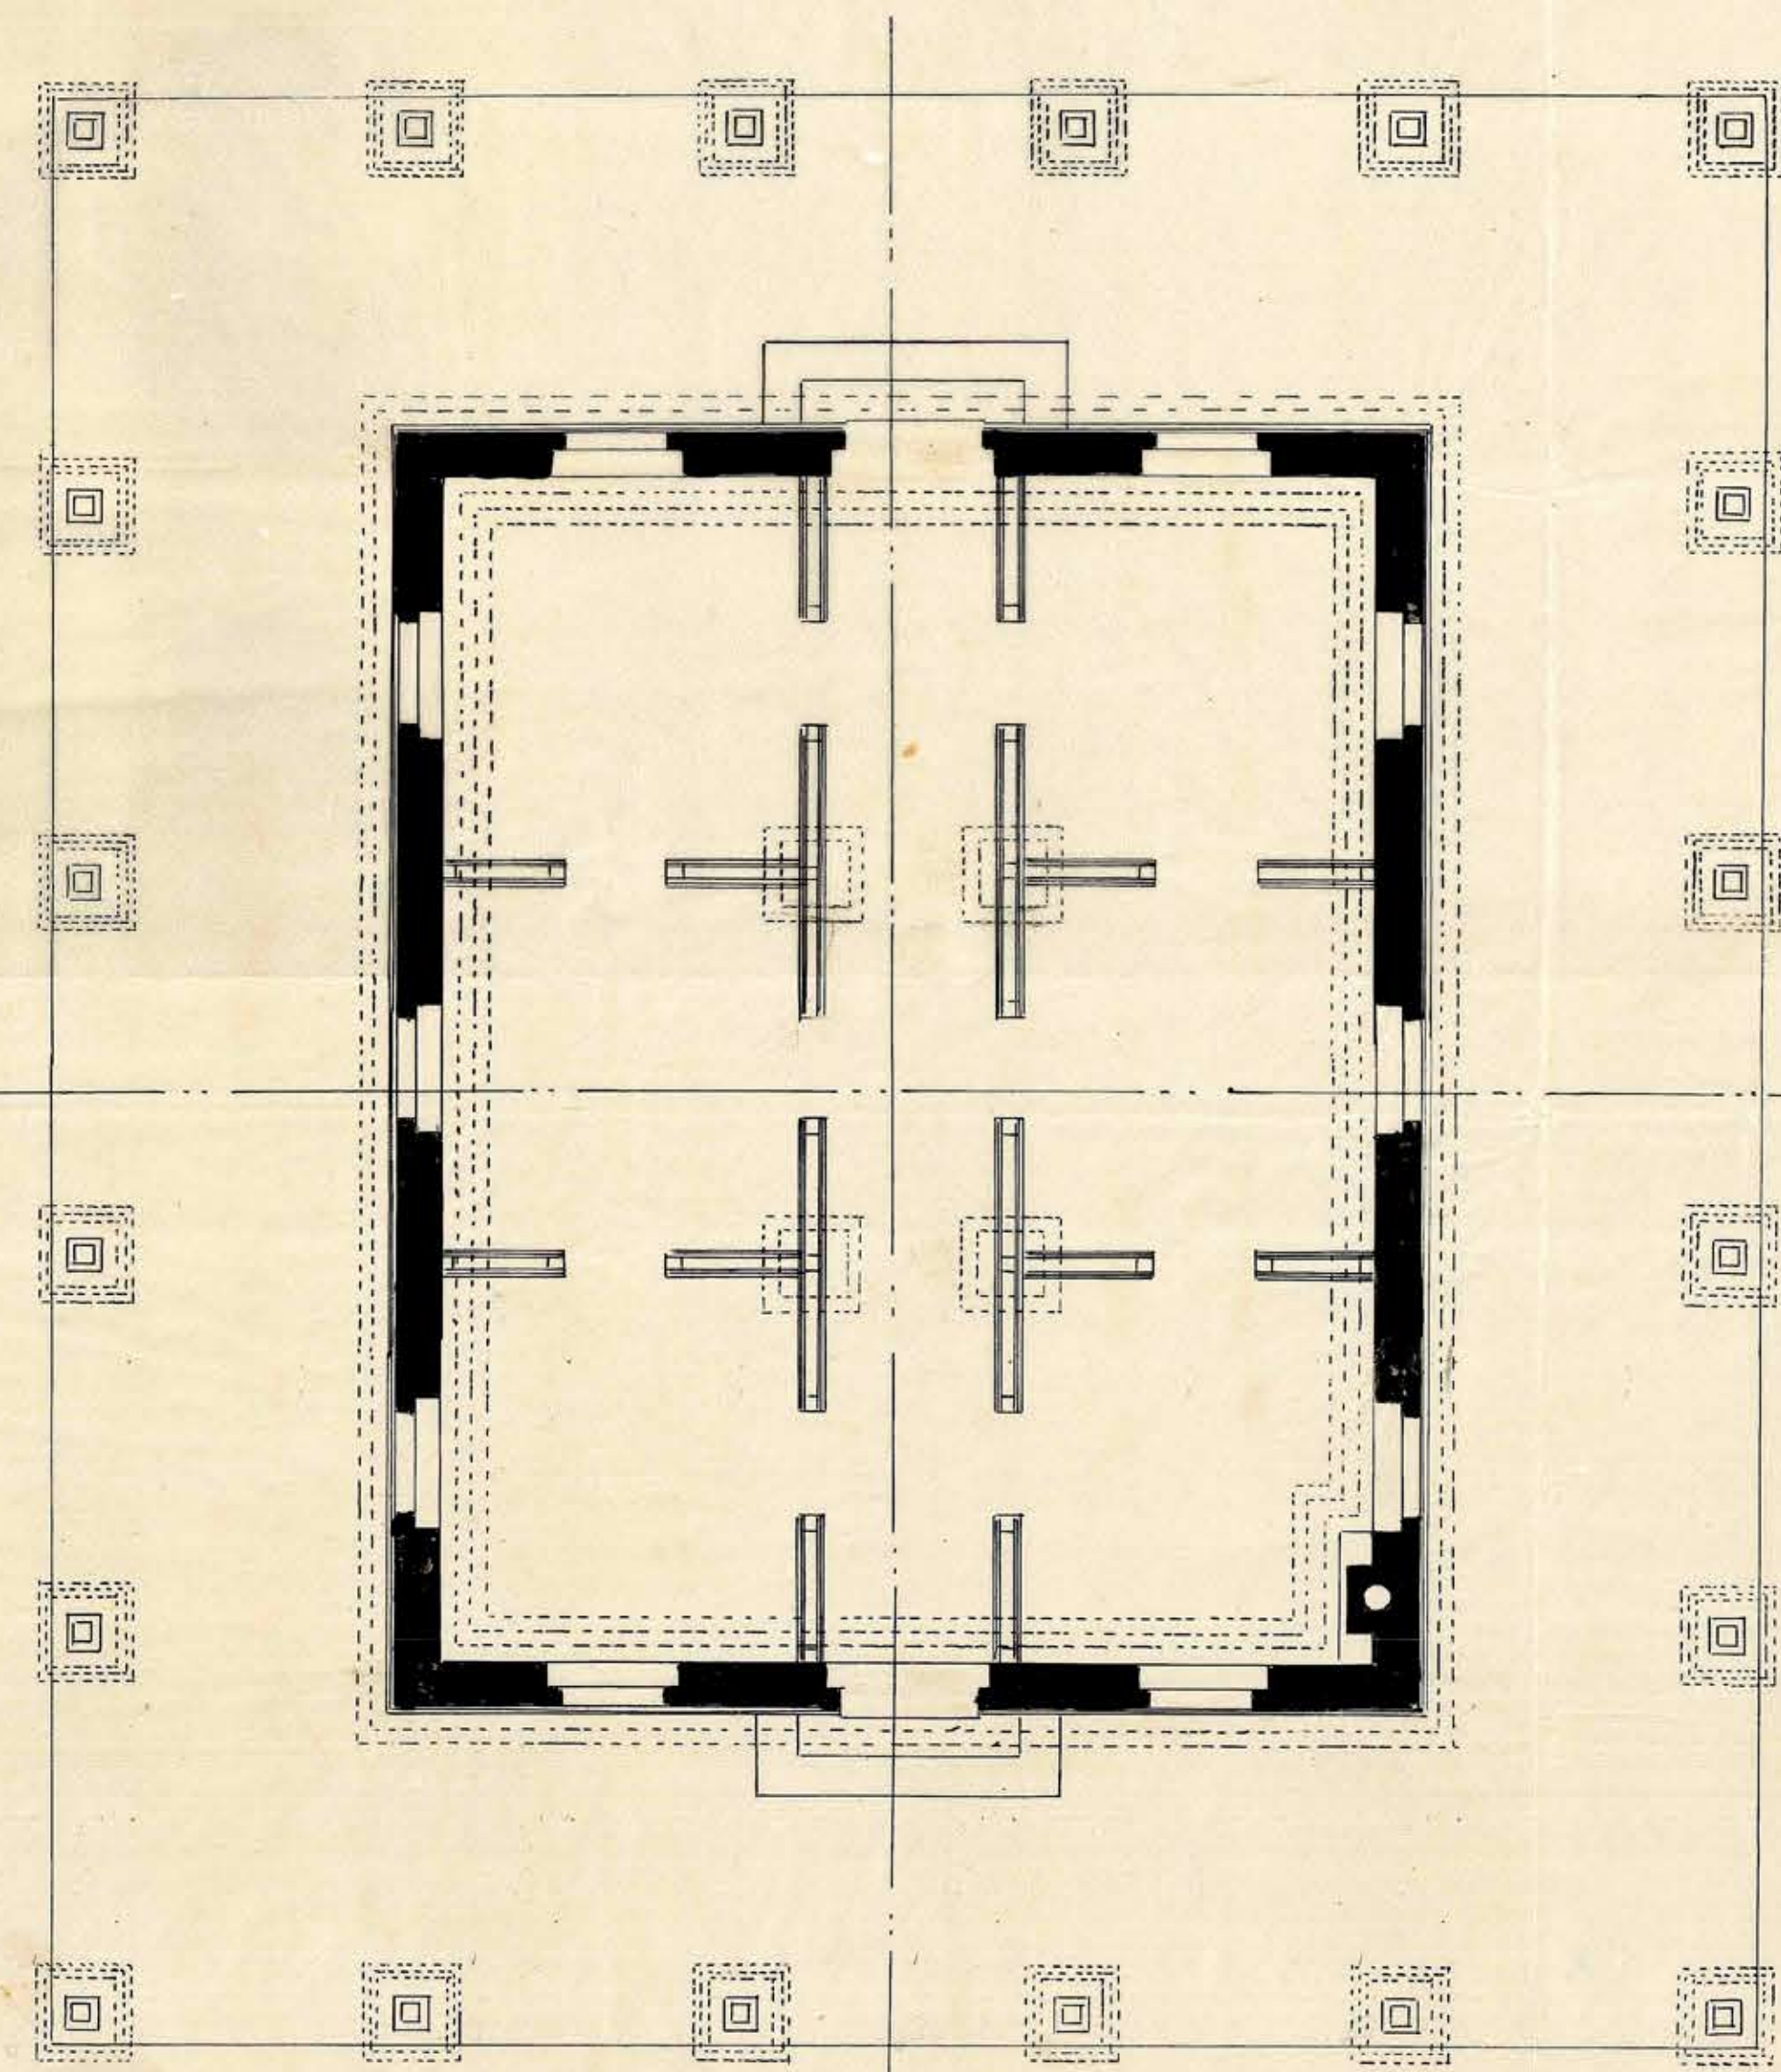

ENVIGADO.

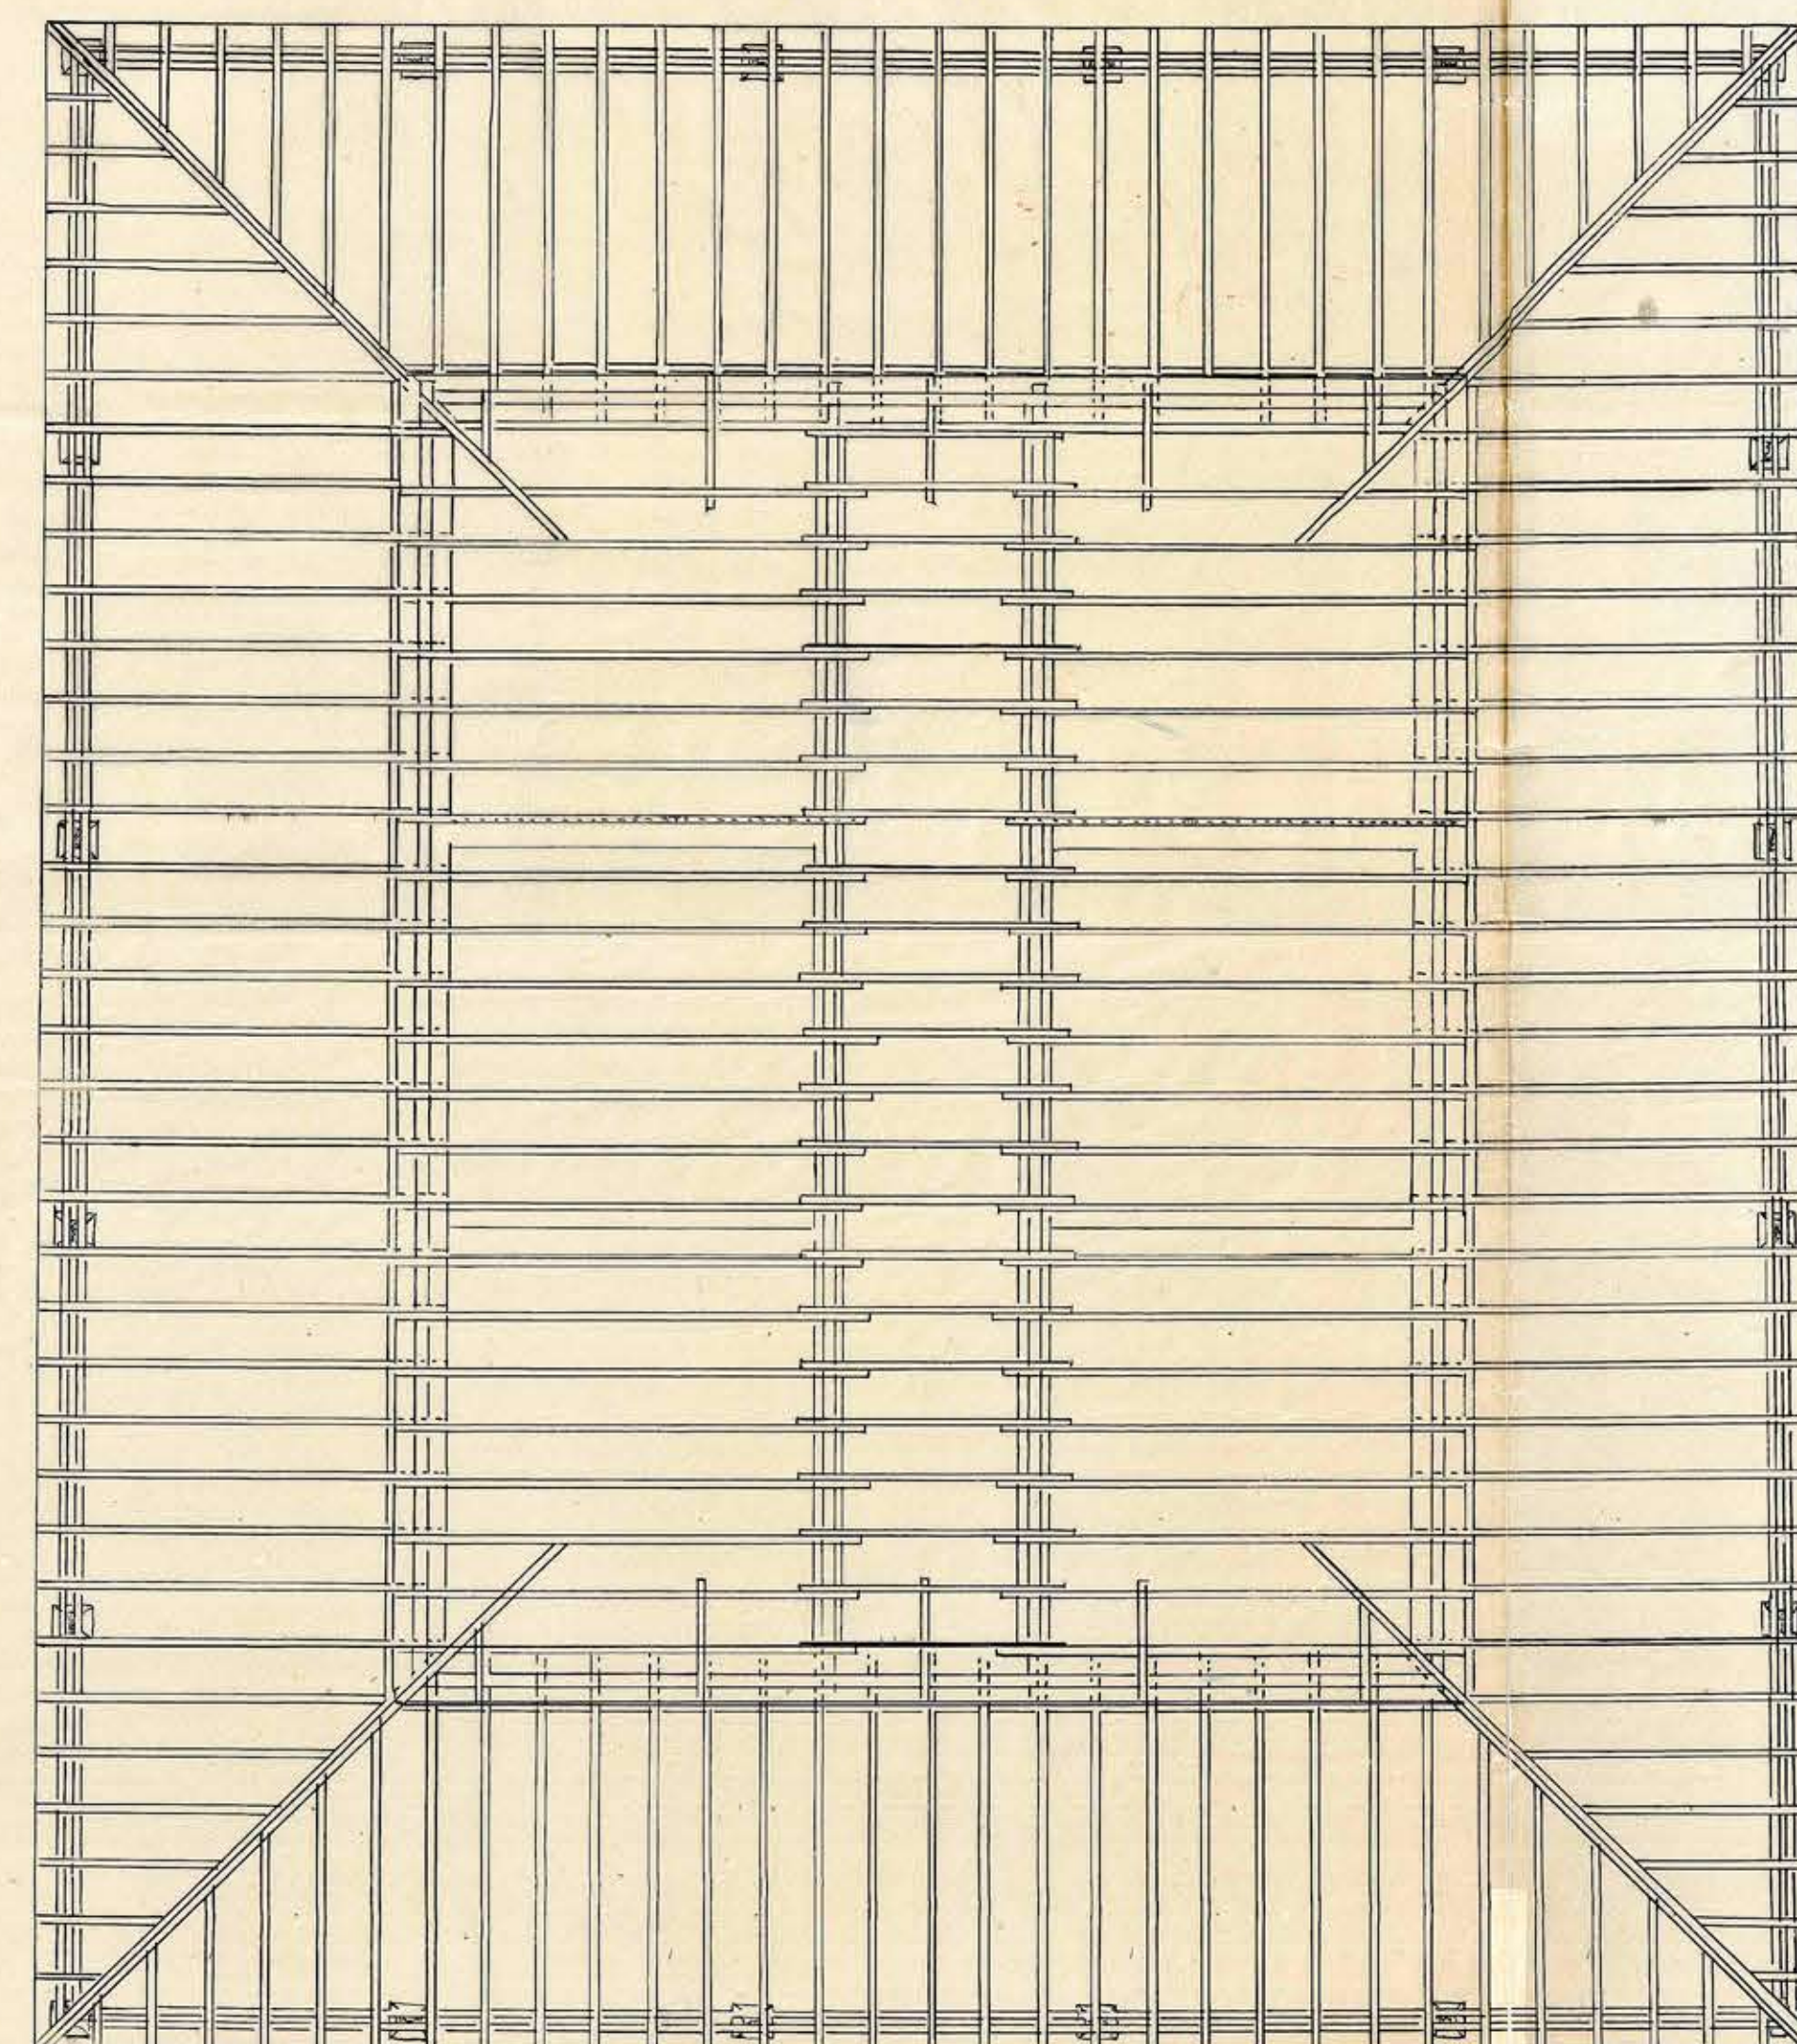

ENMADERACION.

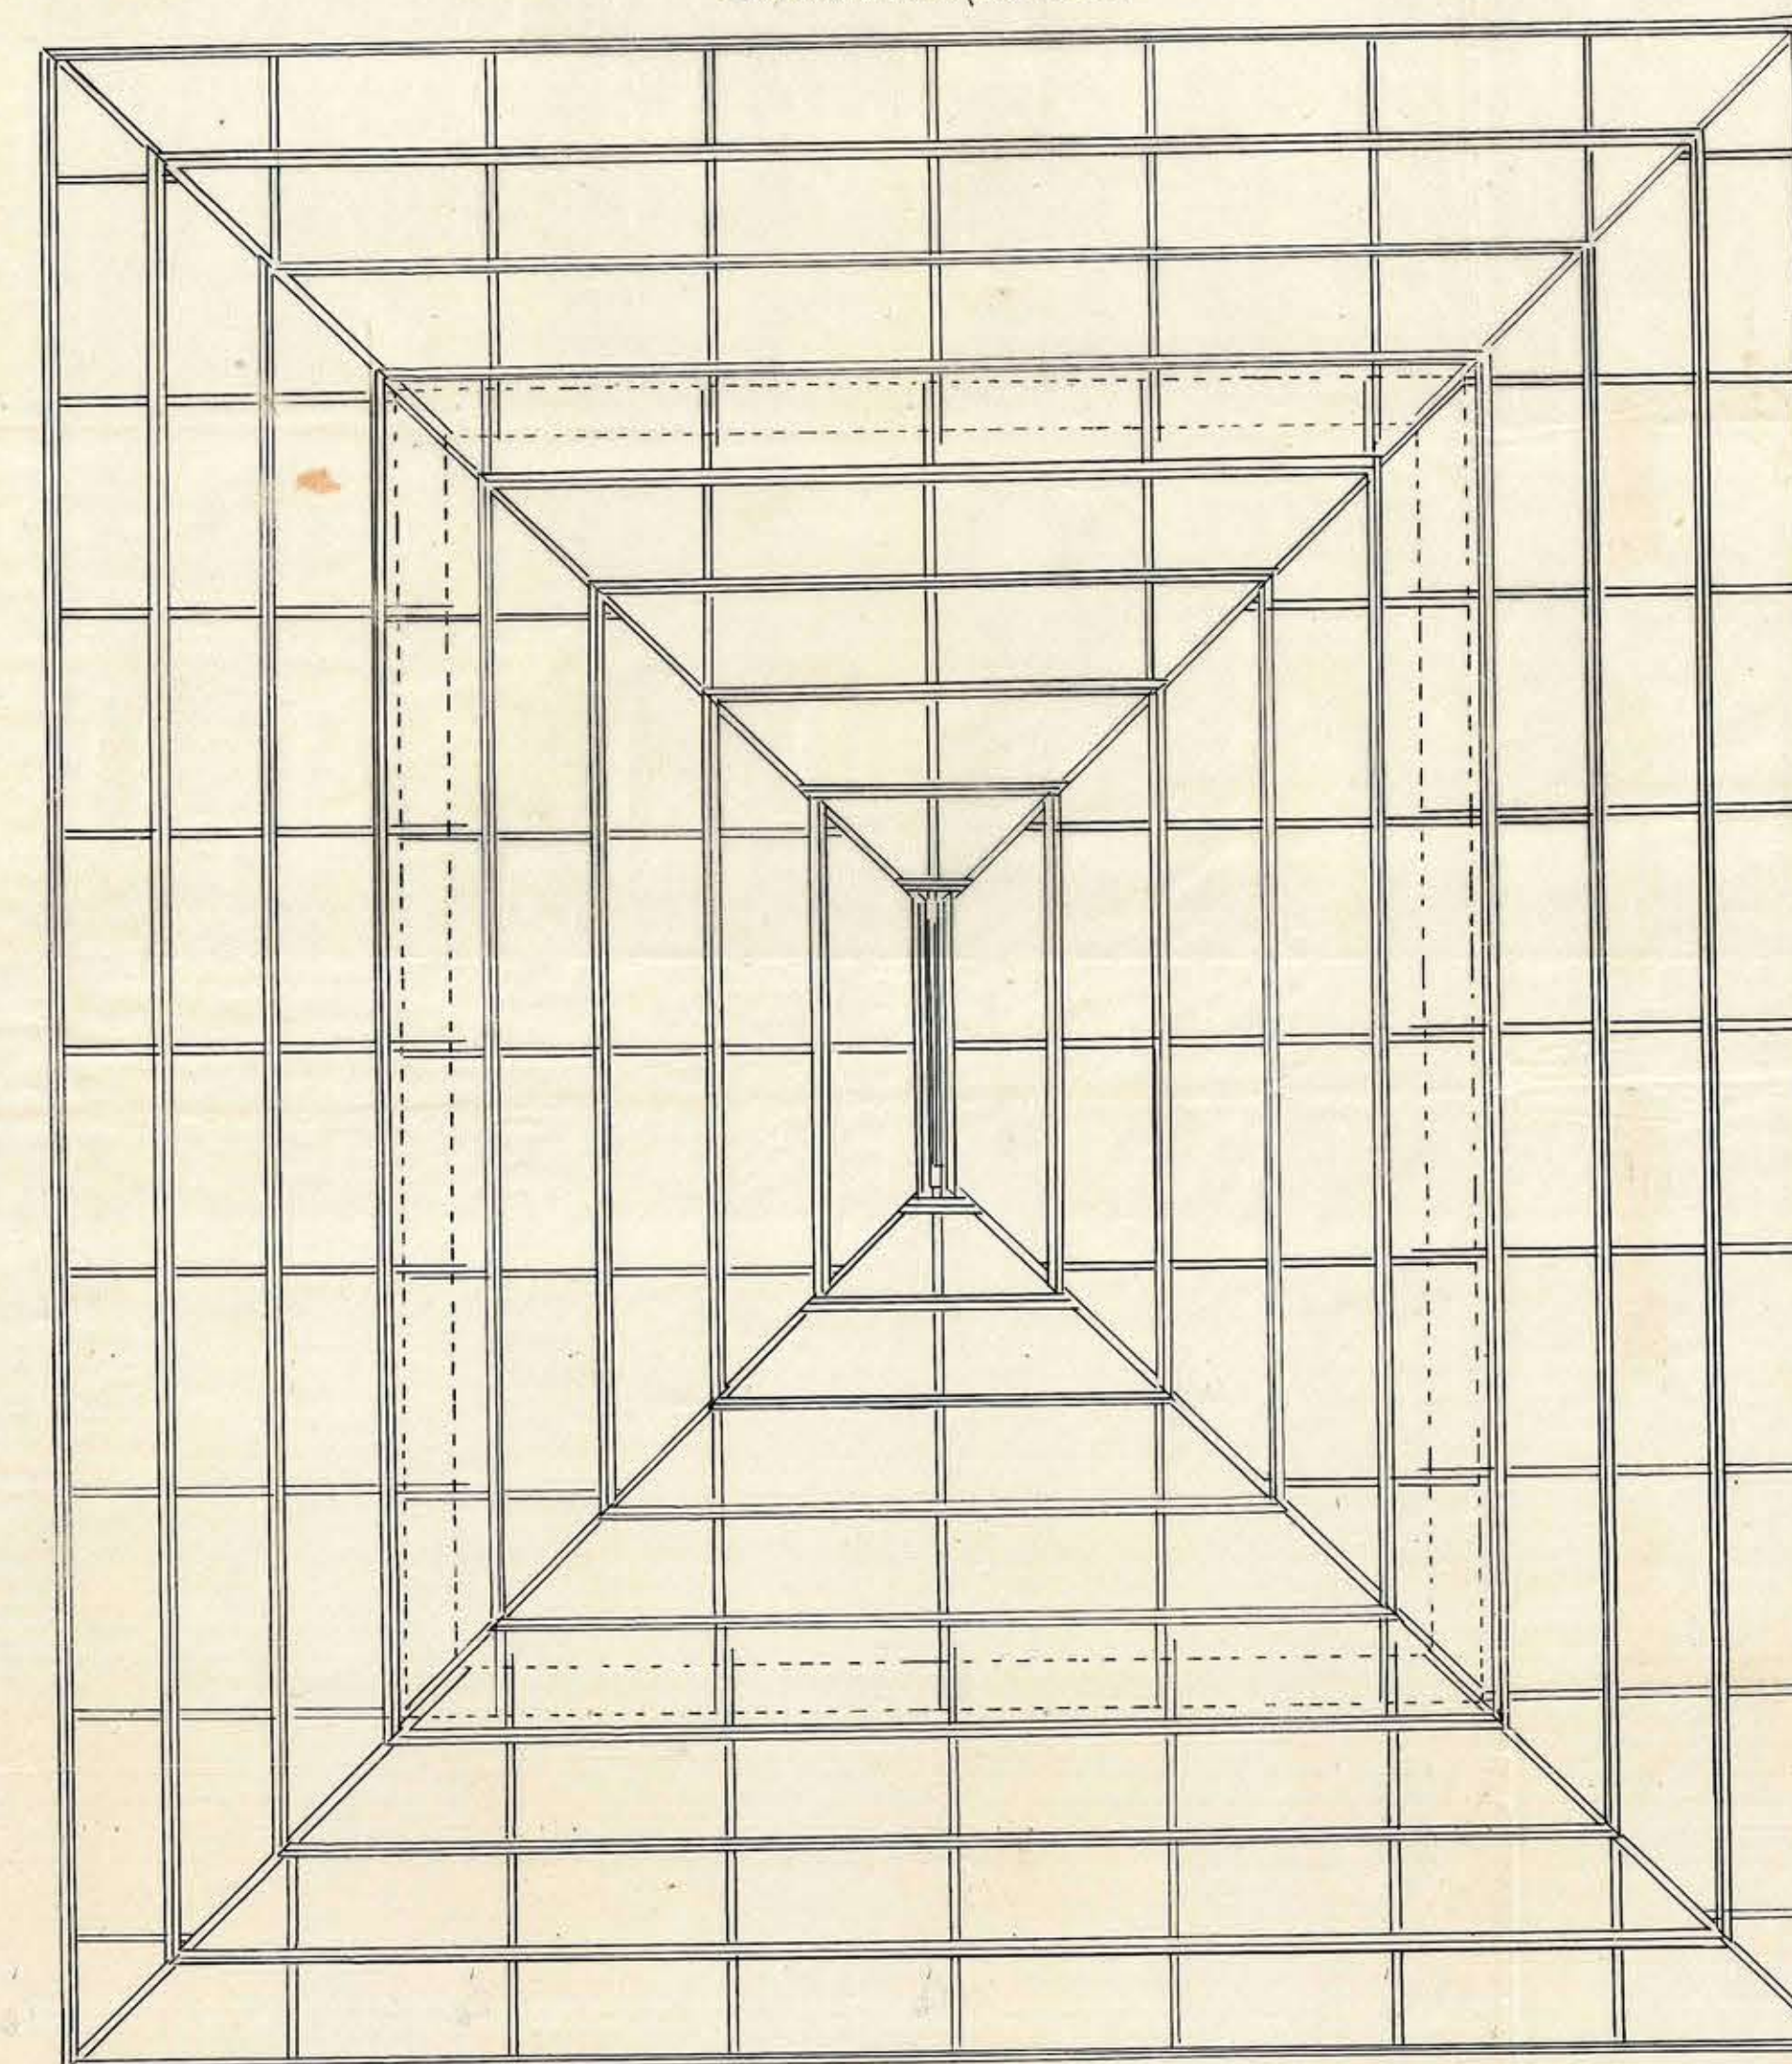

CORTE CD

