


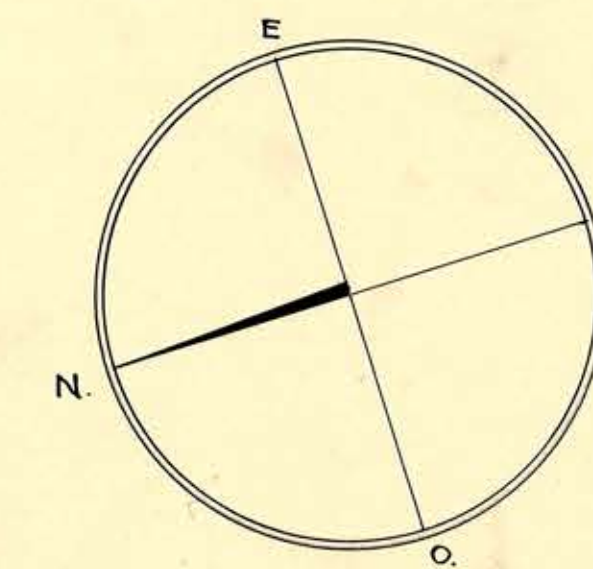
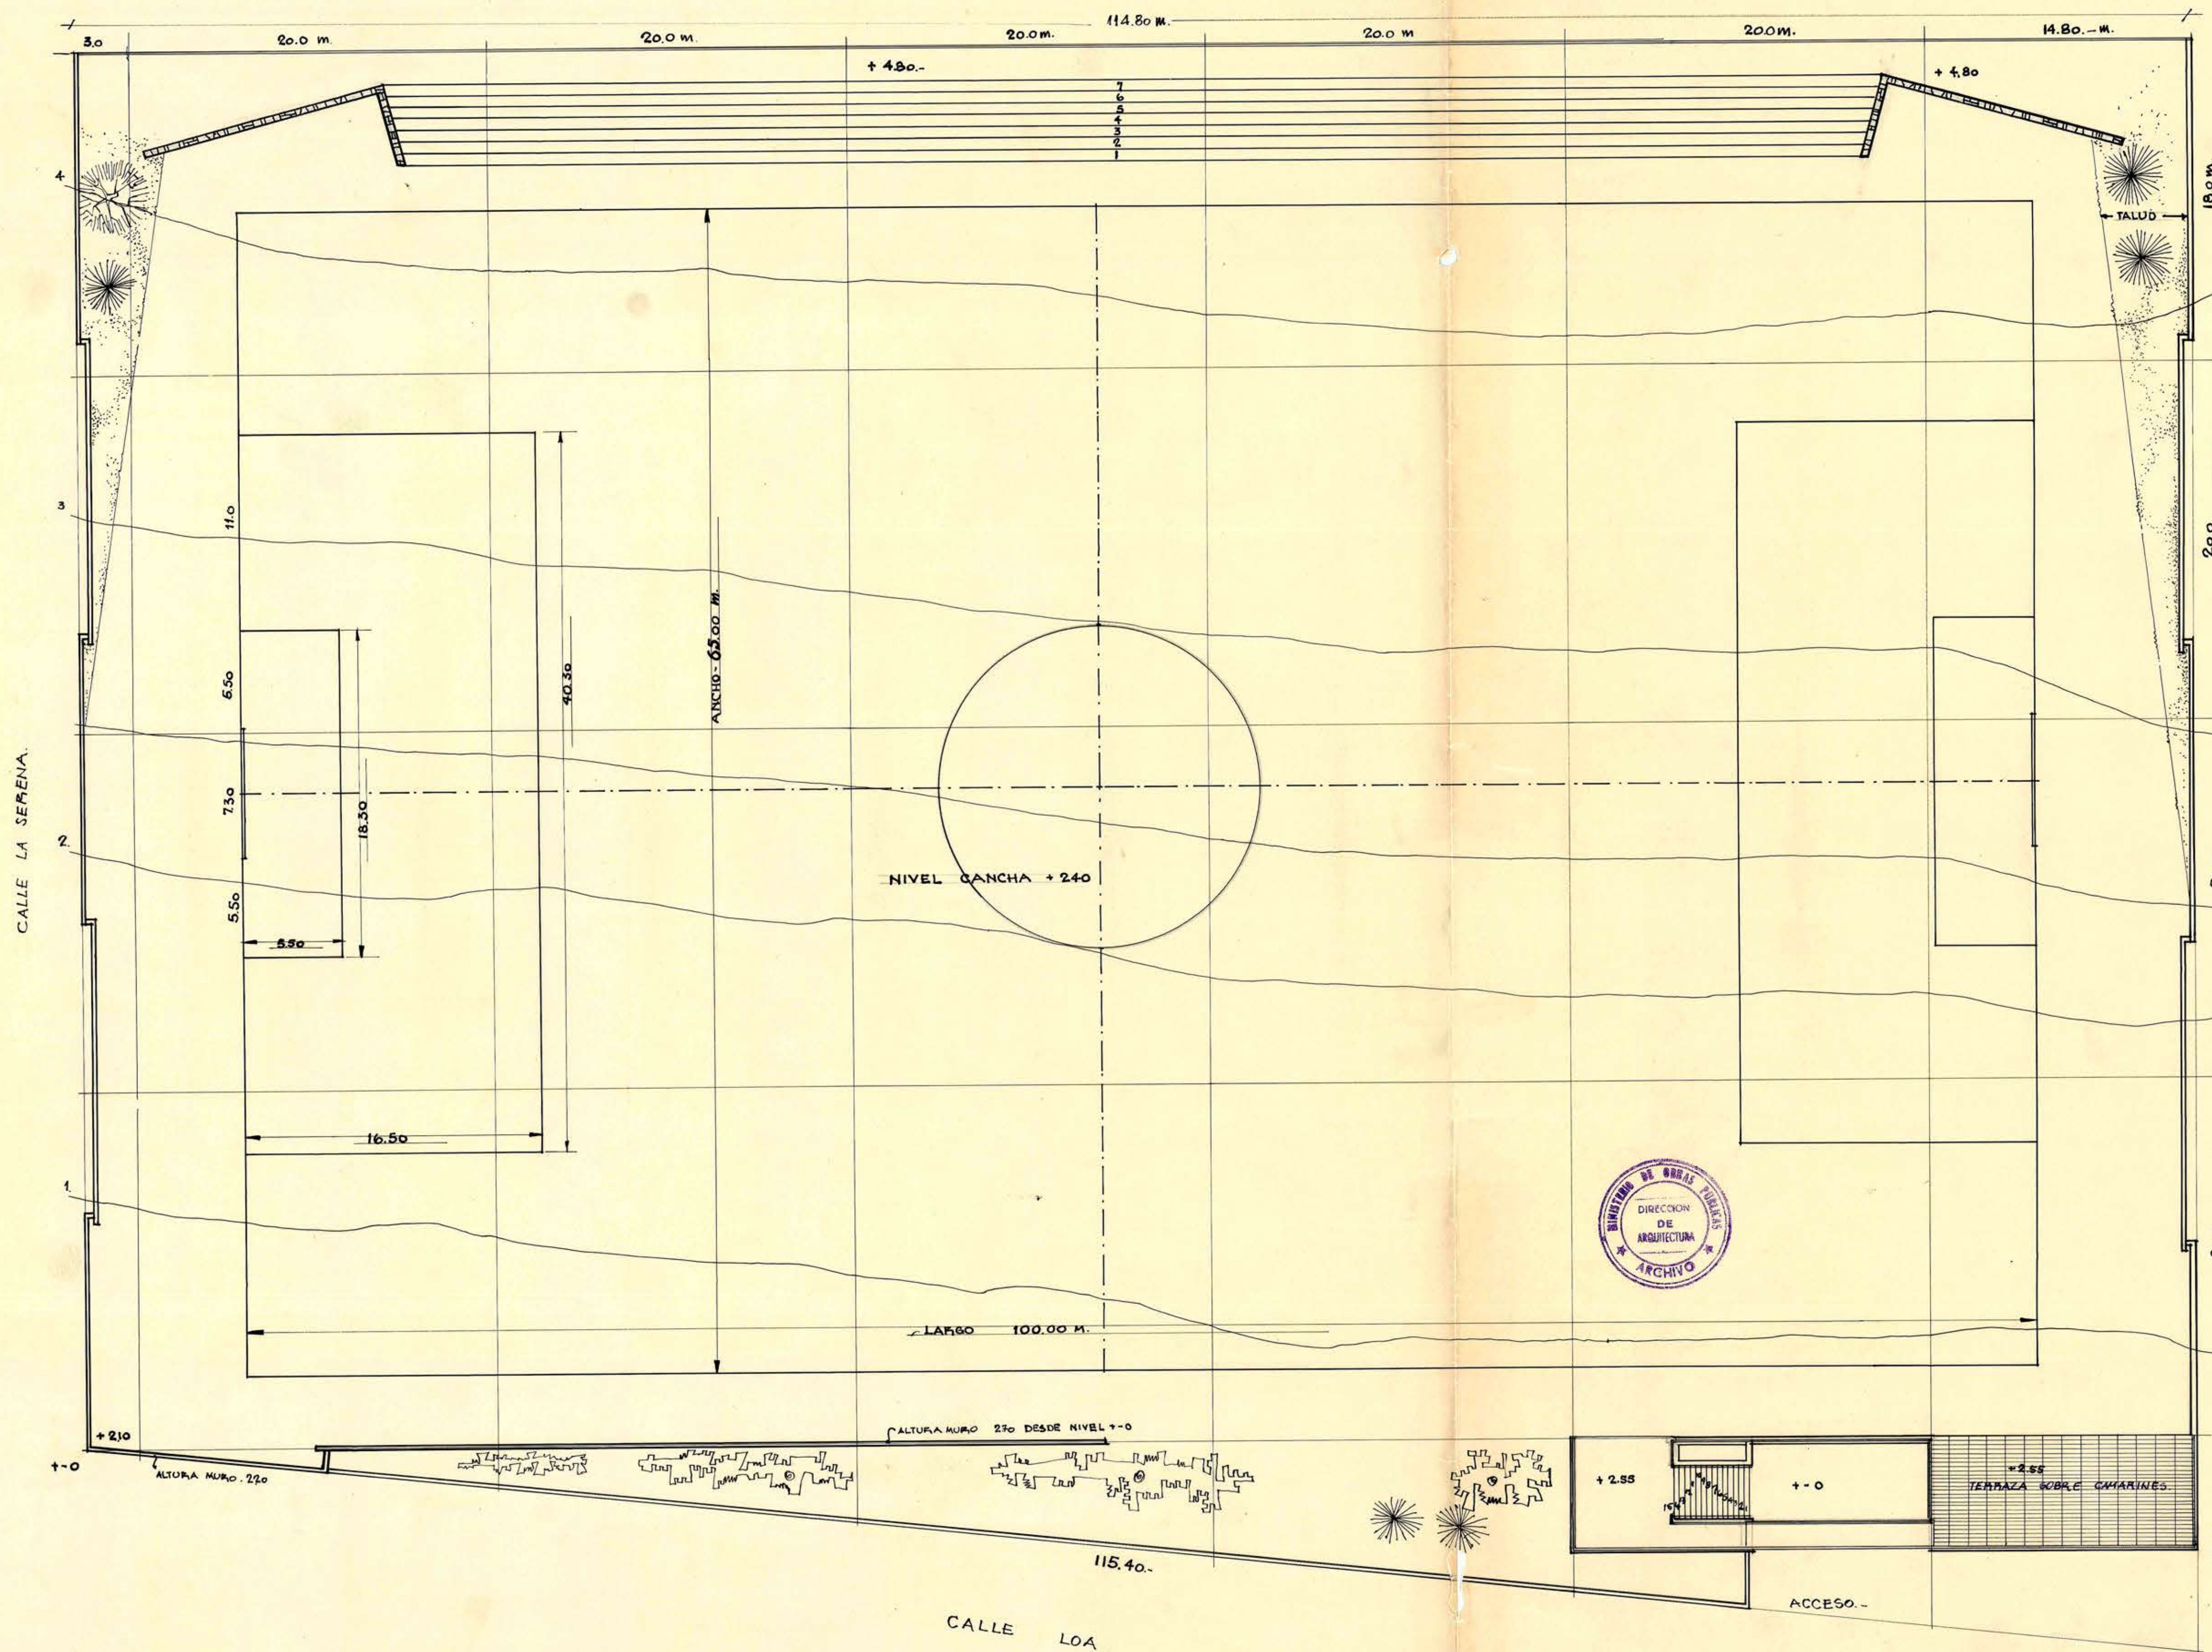


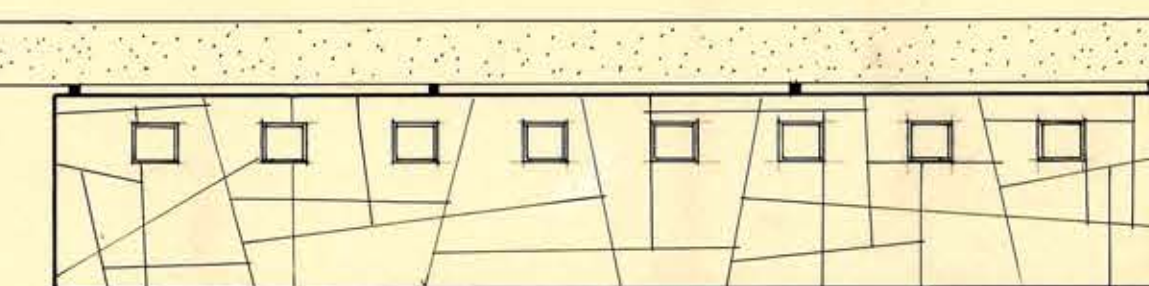


CORTE POR
LAS GRADERIAS
GRADAS 068 + 0.36.-
Esc. 1:100

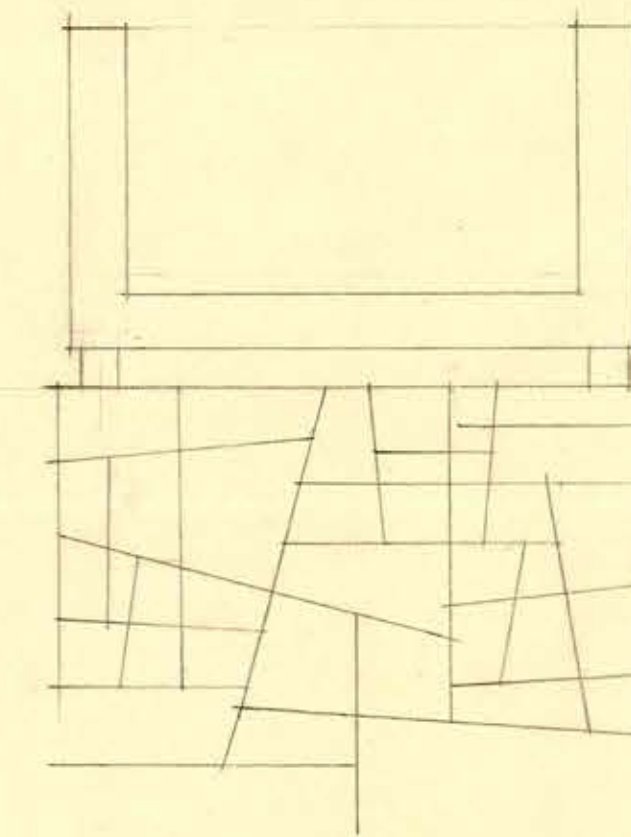

FACHADA PONIENTE CAMARINES Esc. 1:100

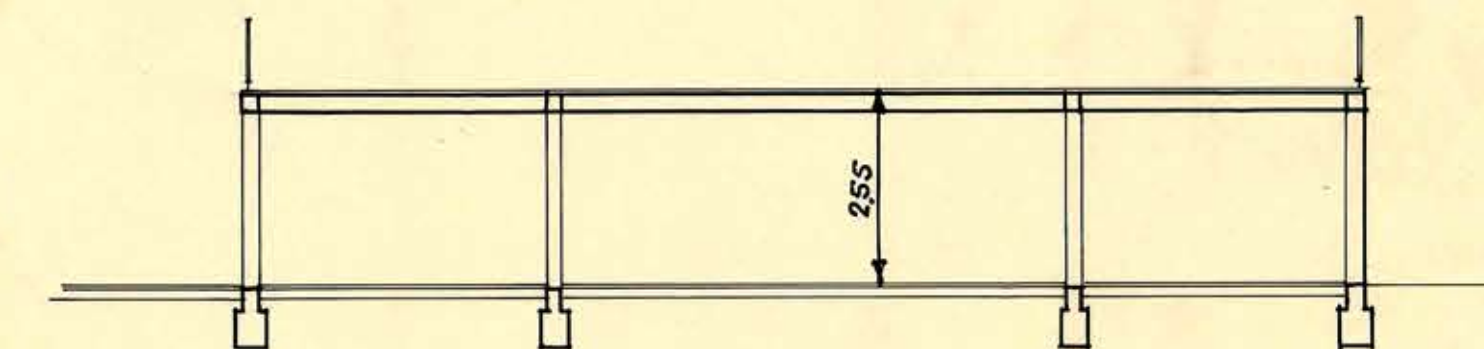

CORTE CAMARINES Esc. 1:100

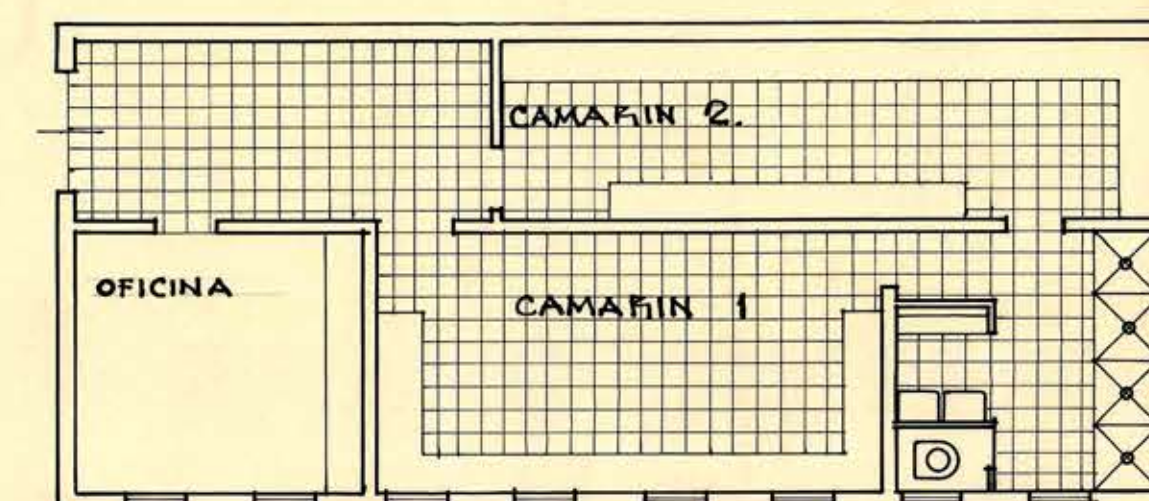

PLANTA CAMARINES Esc. 1:100

CANCHA POBL. LAUTARO-ANTOFAGASTA
EL NIVEL DE LA CANCHA CORRESPONDERA A LA COTA +2.42 m.

M.O.P. DIRECCION DE ARQUITECTURA

DIBUJO: SERGIO RUIZ *Schmidt* PLANO.
ARQUITECTO: EDWIN *WEIL* TRAZADO CANCHA,
V.B. ARQTO. JEFE: *Alonso Canales* FACHADAS Y CAMARIN
ESCALA: 1:200, 1:100 FECHA: AGOSTO-1958

FACHADA PONIENTE Esc. 1:200.-