


7

ministerio obras públicas chile direccion arquitectura depto. proyectos. taller zona sur fecha agosto 65	O B R A UBICACION P L A N O GIMNASIO CUBIERTO CURICO. DETALLES CANCHA.
	arqto. proyectista p.m. MUÑOZ R. arqto. jefe taller M. MUÑOZ R. ver. arqto. jefe depto. O. TORREALBA D. O. dibujos H. MARTINEZ L. escala 1:50 y 1:2.




13 OCT. 1965

CORTE 2 - 2

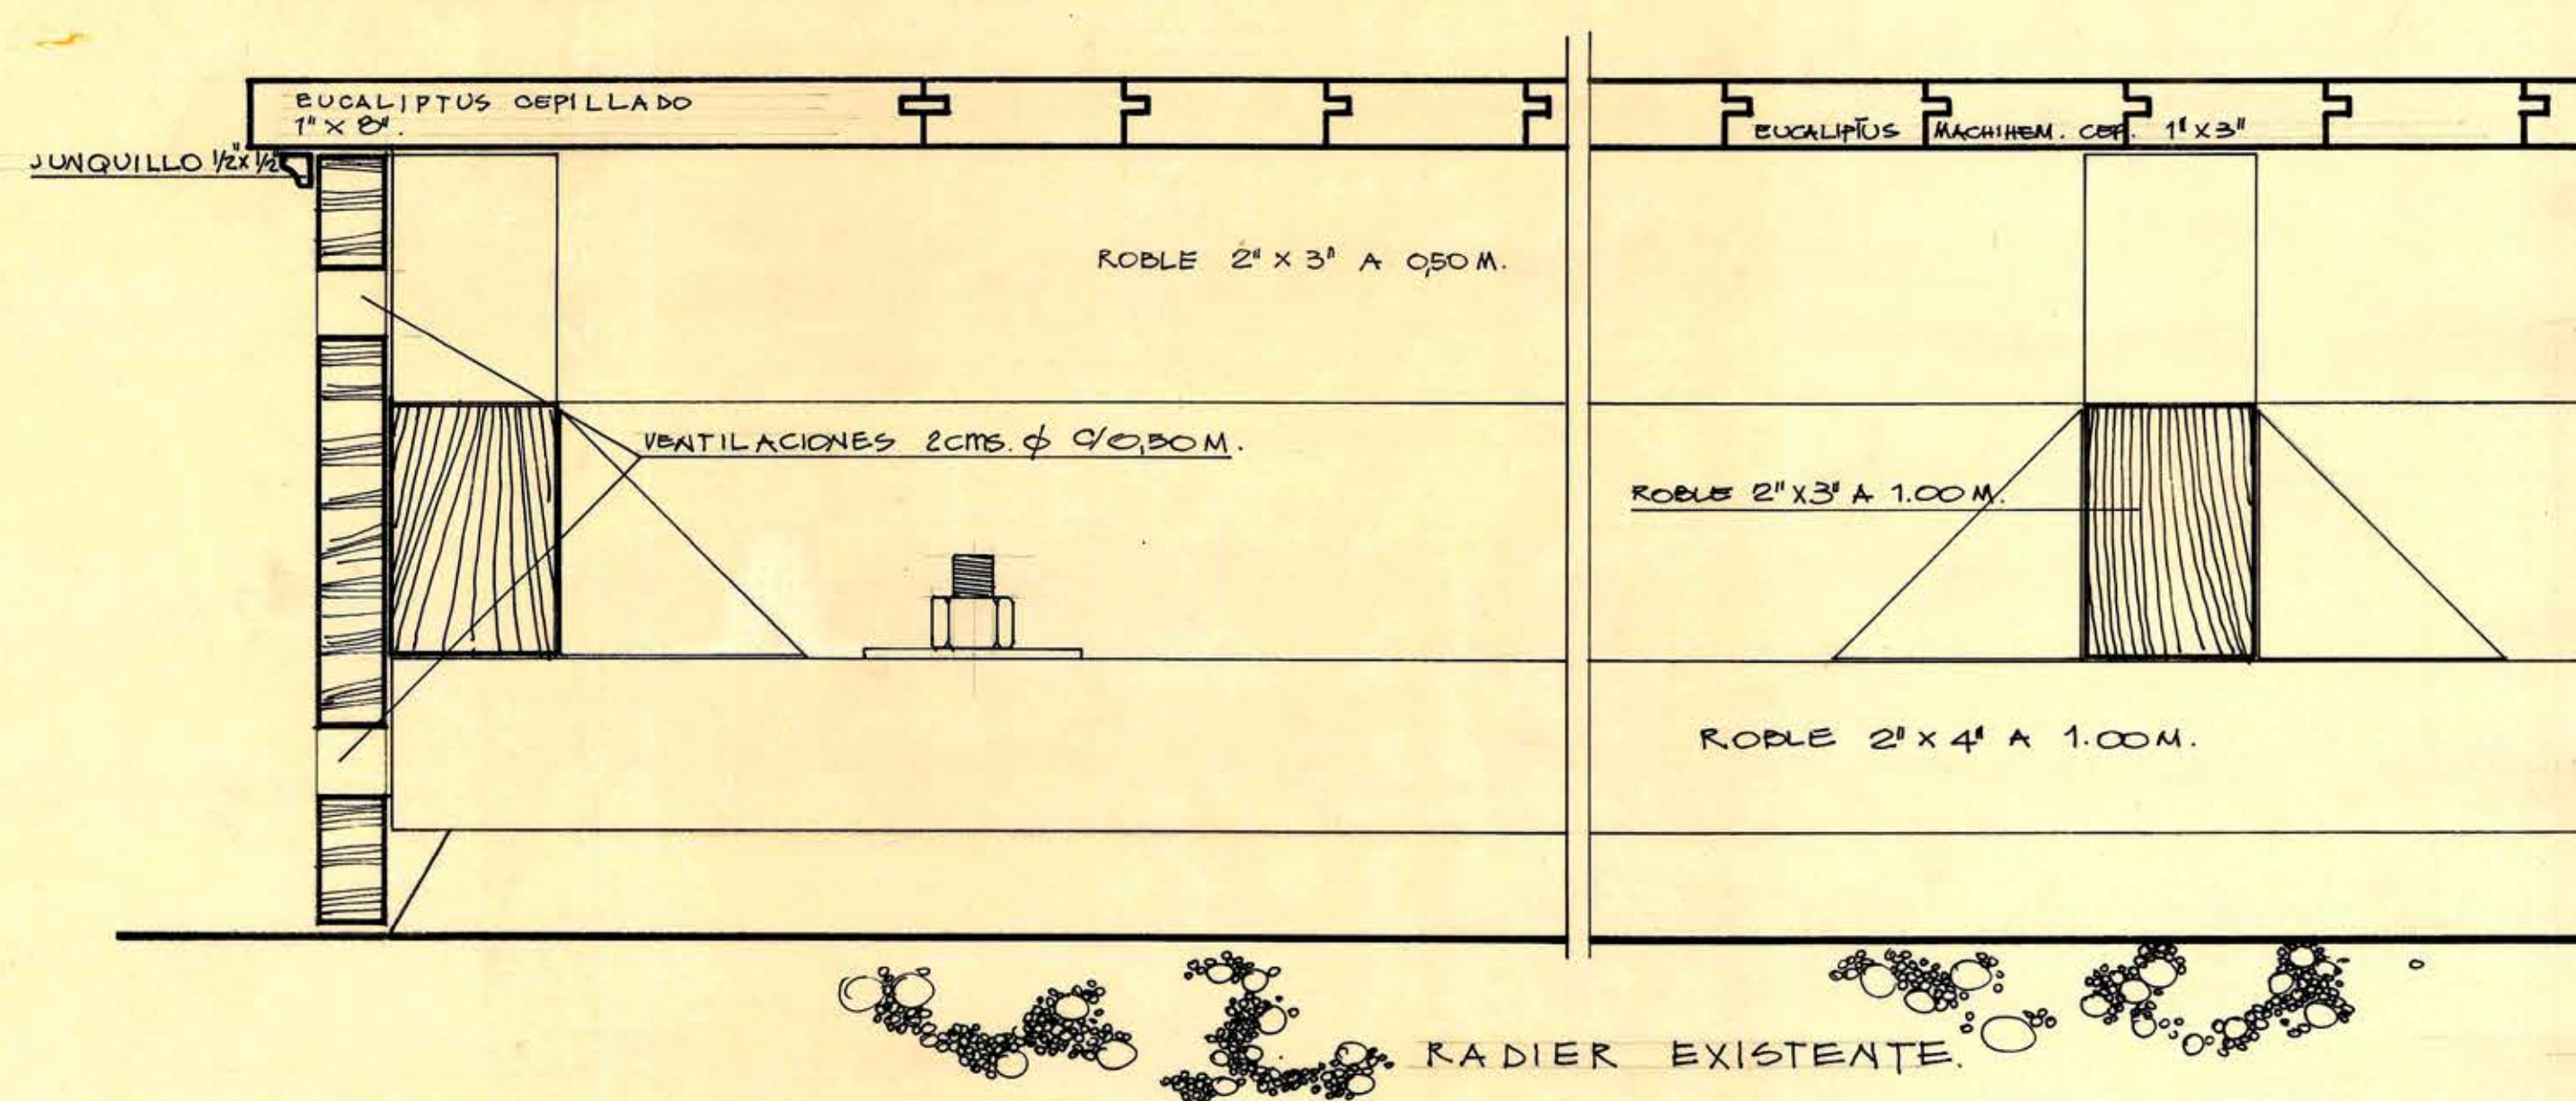

CORTE 1-1.

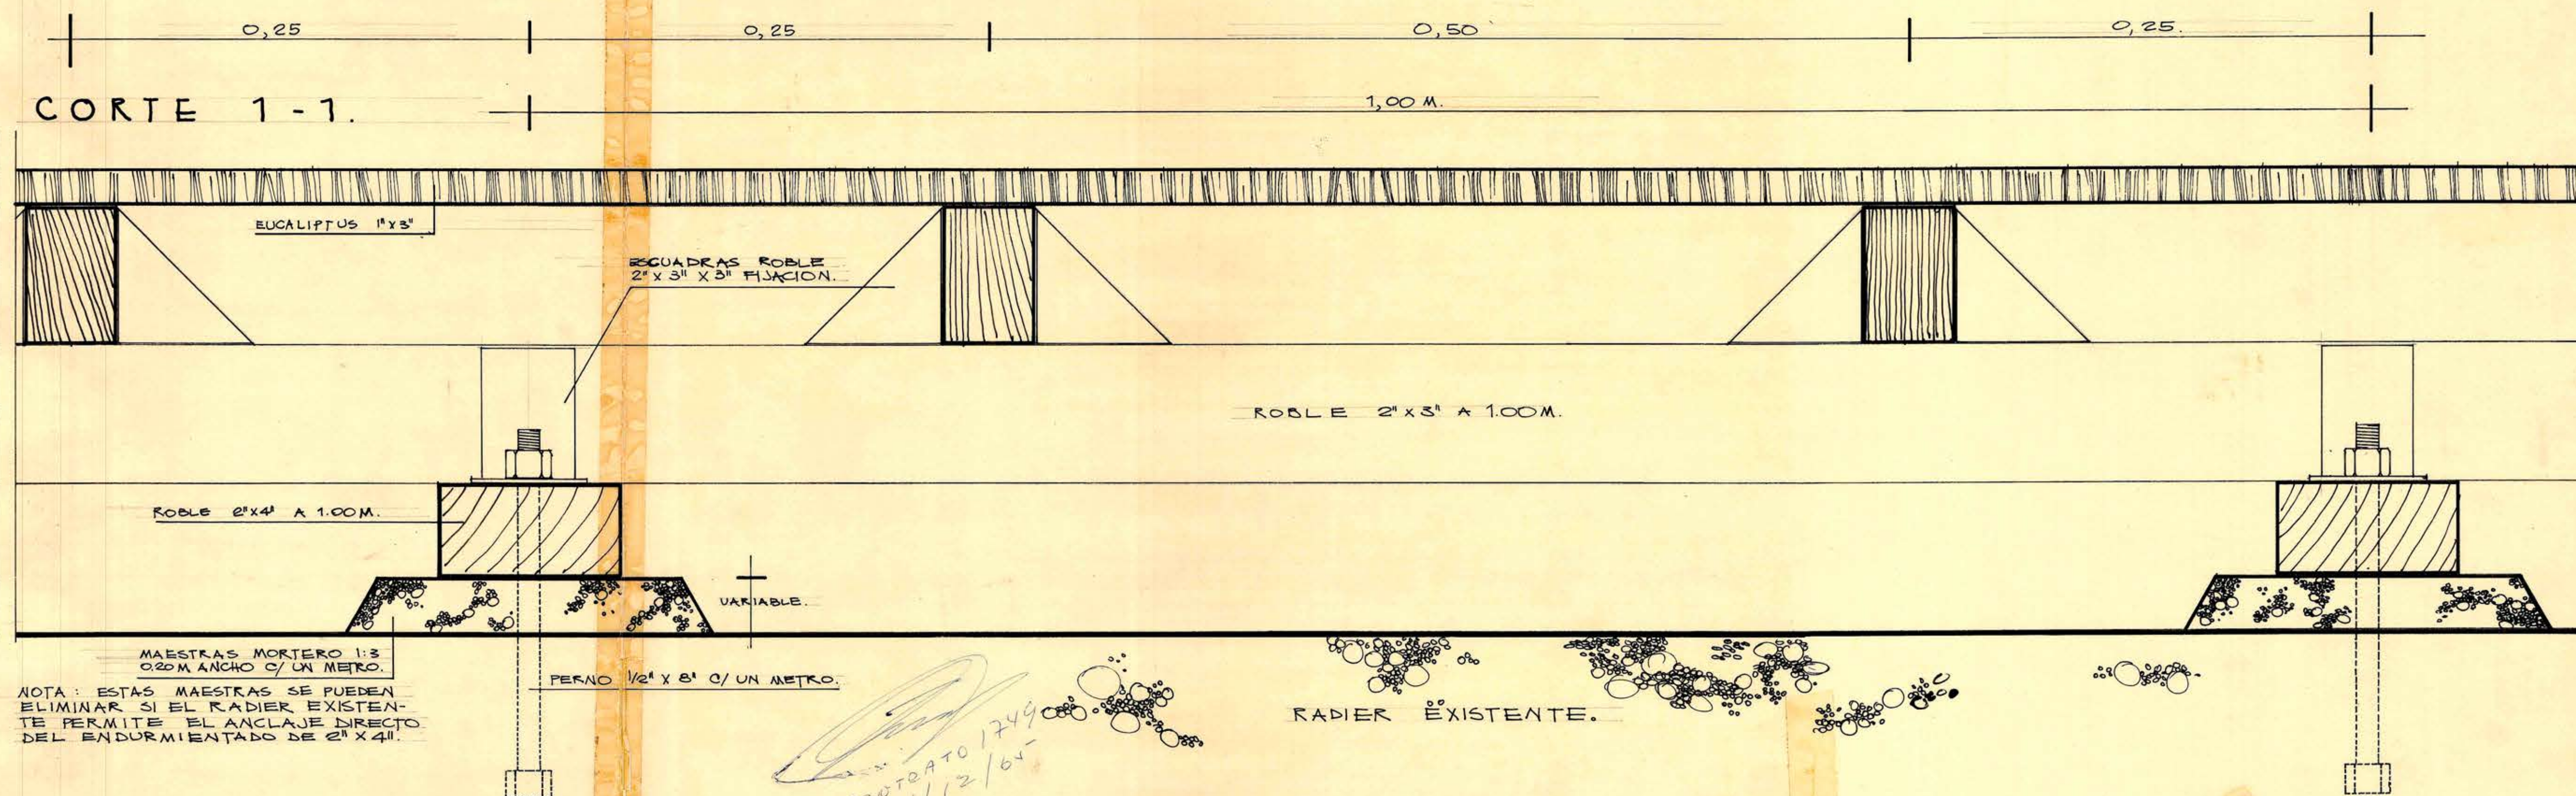

056 X 112

CONTRACTO
31/12/64