



ESC. 1:50	M.O.D.
A	DIRECCION DE ARQUITECTURA
	DEPARTAMENTO DE ESTUDIOS
	GINNASIO CUBIERTO
24-SEPT-58	PLANO DE FACHADAS
	ARQUITECTO: <i>Arquitecto</i>
	DIBUJO: C. MALFANTI G.
	MODIFICA PERIODO 1972

Nulo.
Caso 1962. C.T.

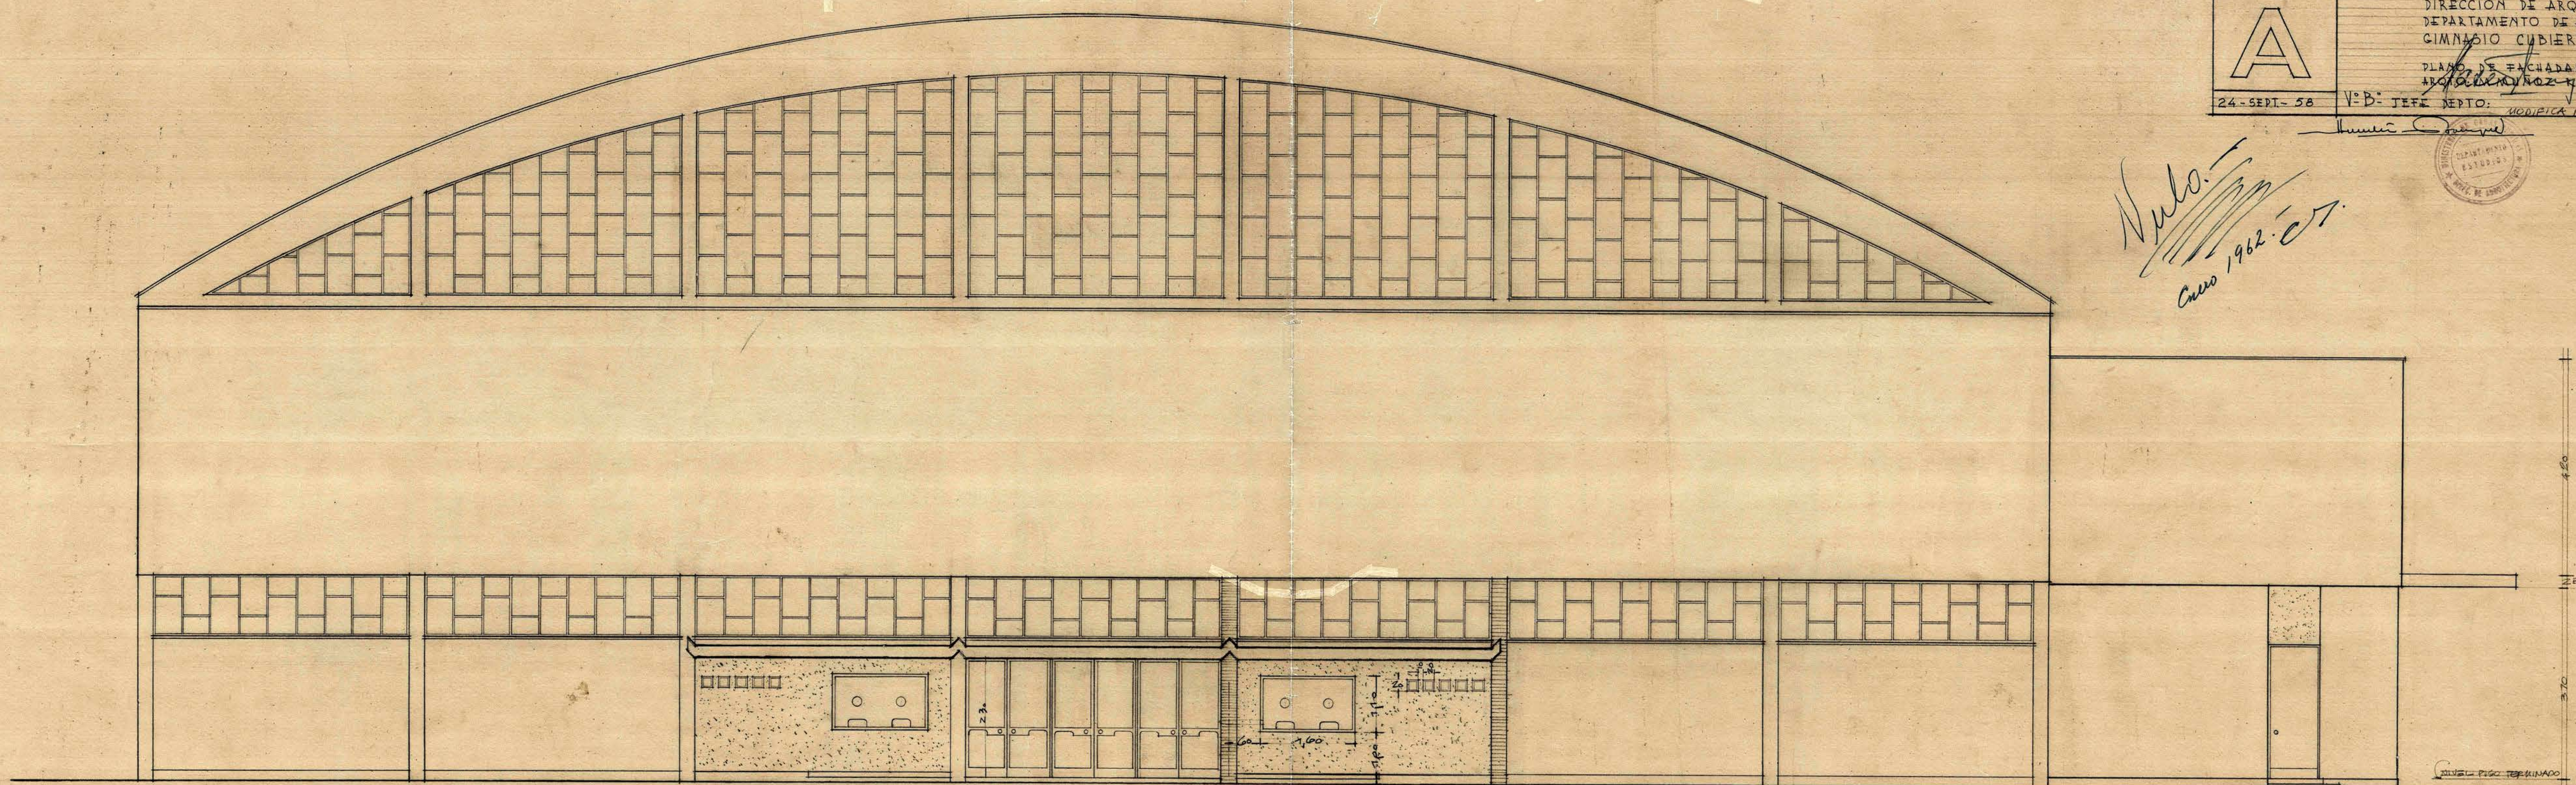

FACHADA ACCESO CALLE M. MONTE

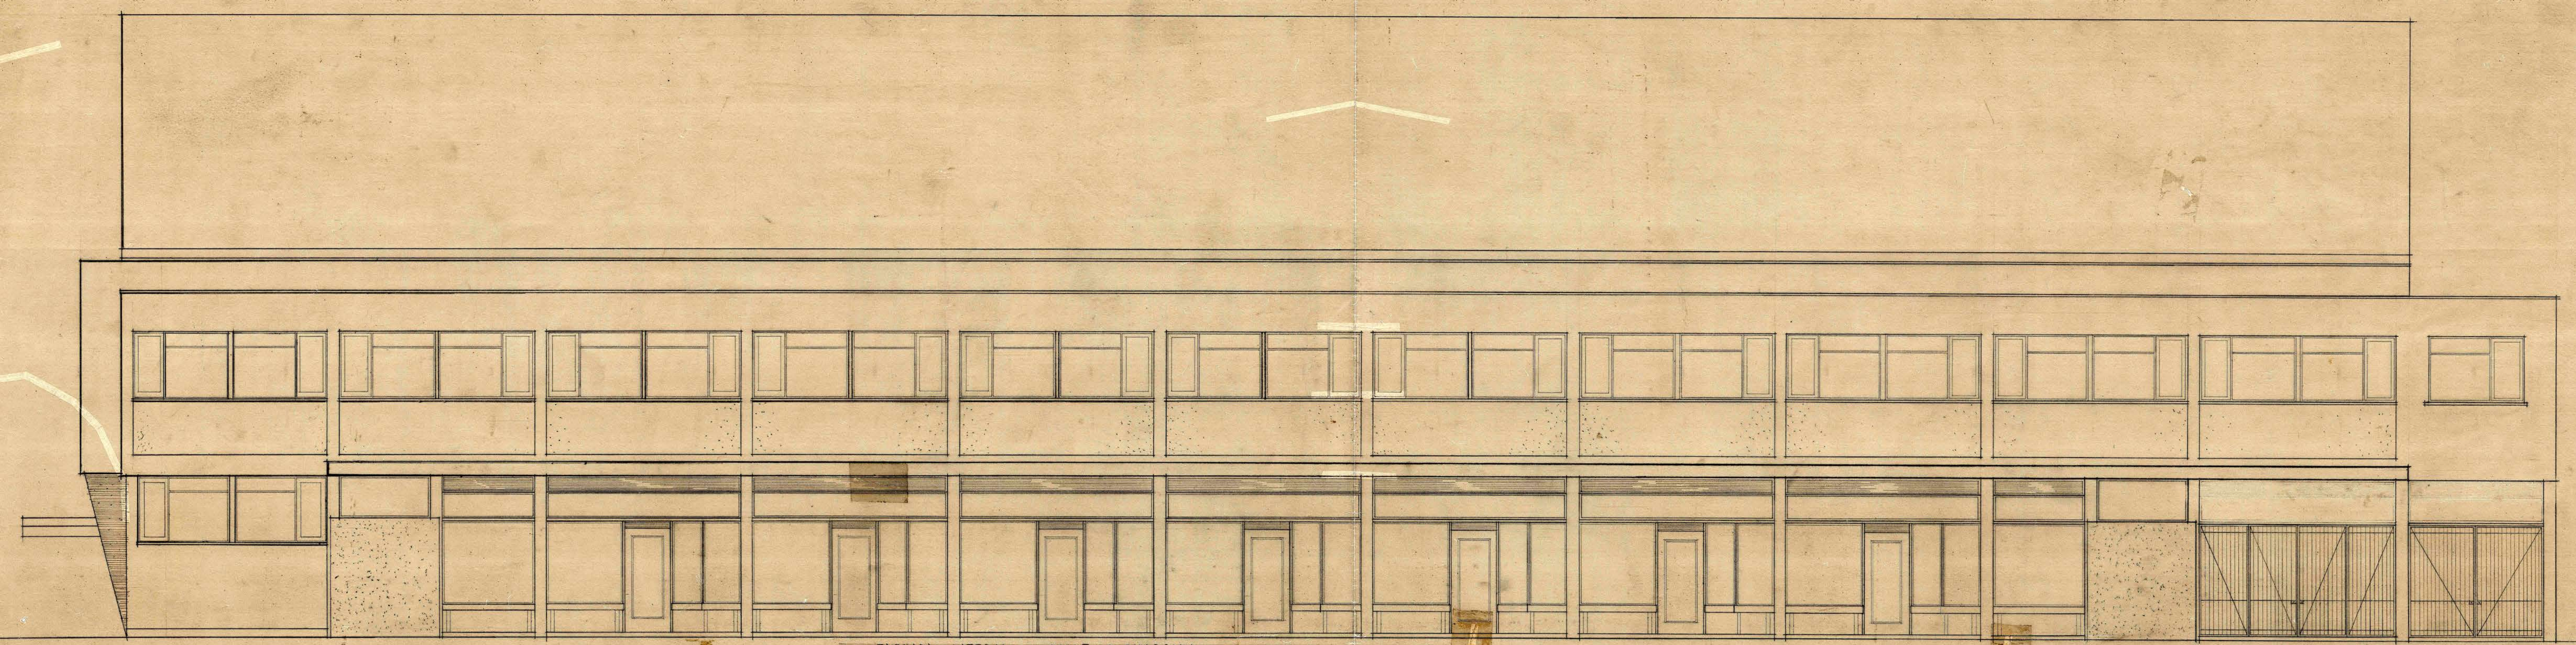

FACHADA LATERAL CALLE D. O'HIGGINS

Ente 1064
11/1/55
H. D. O'Higgins