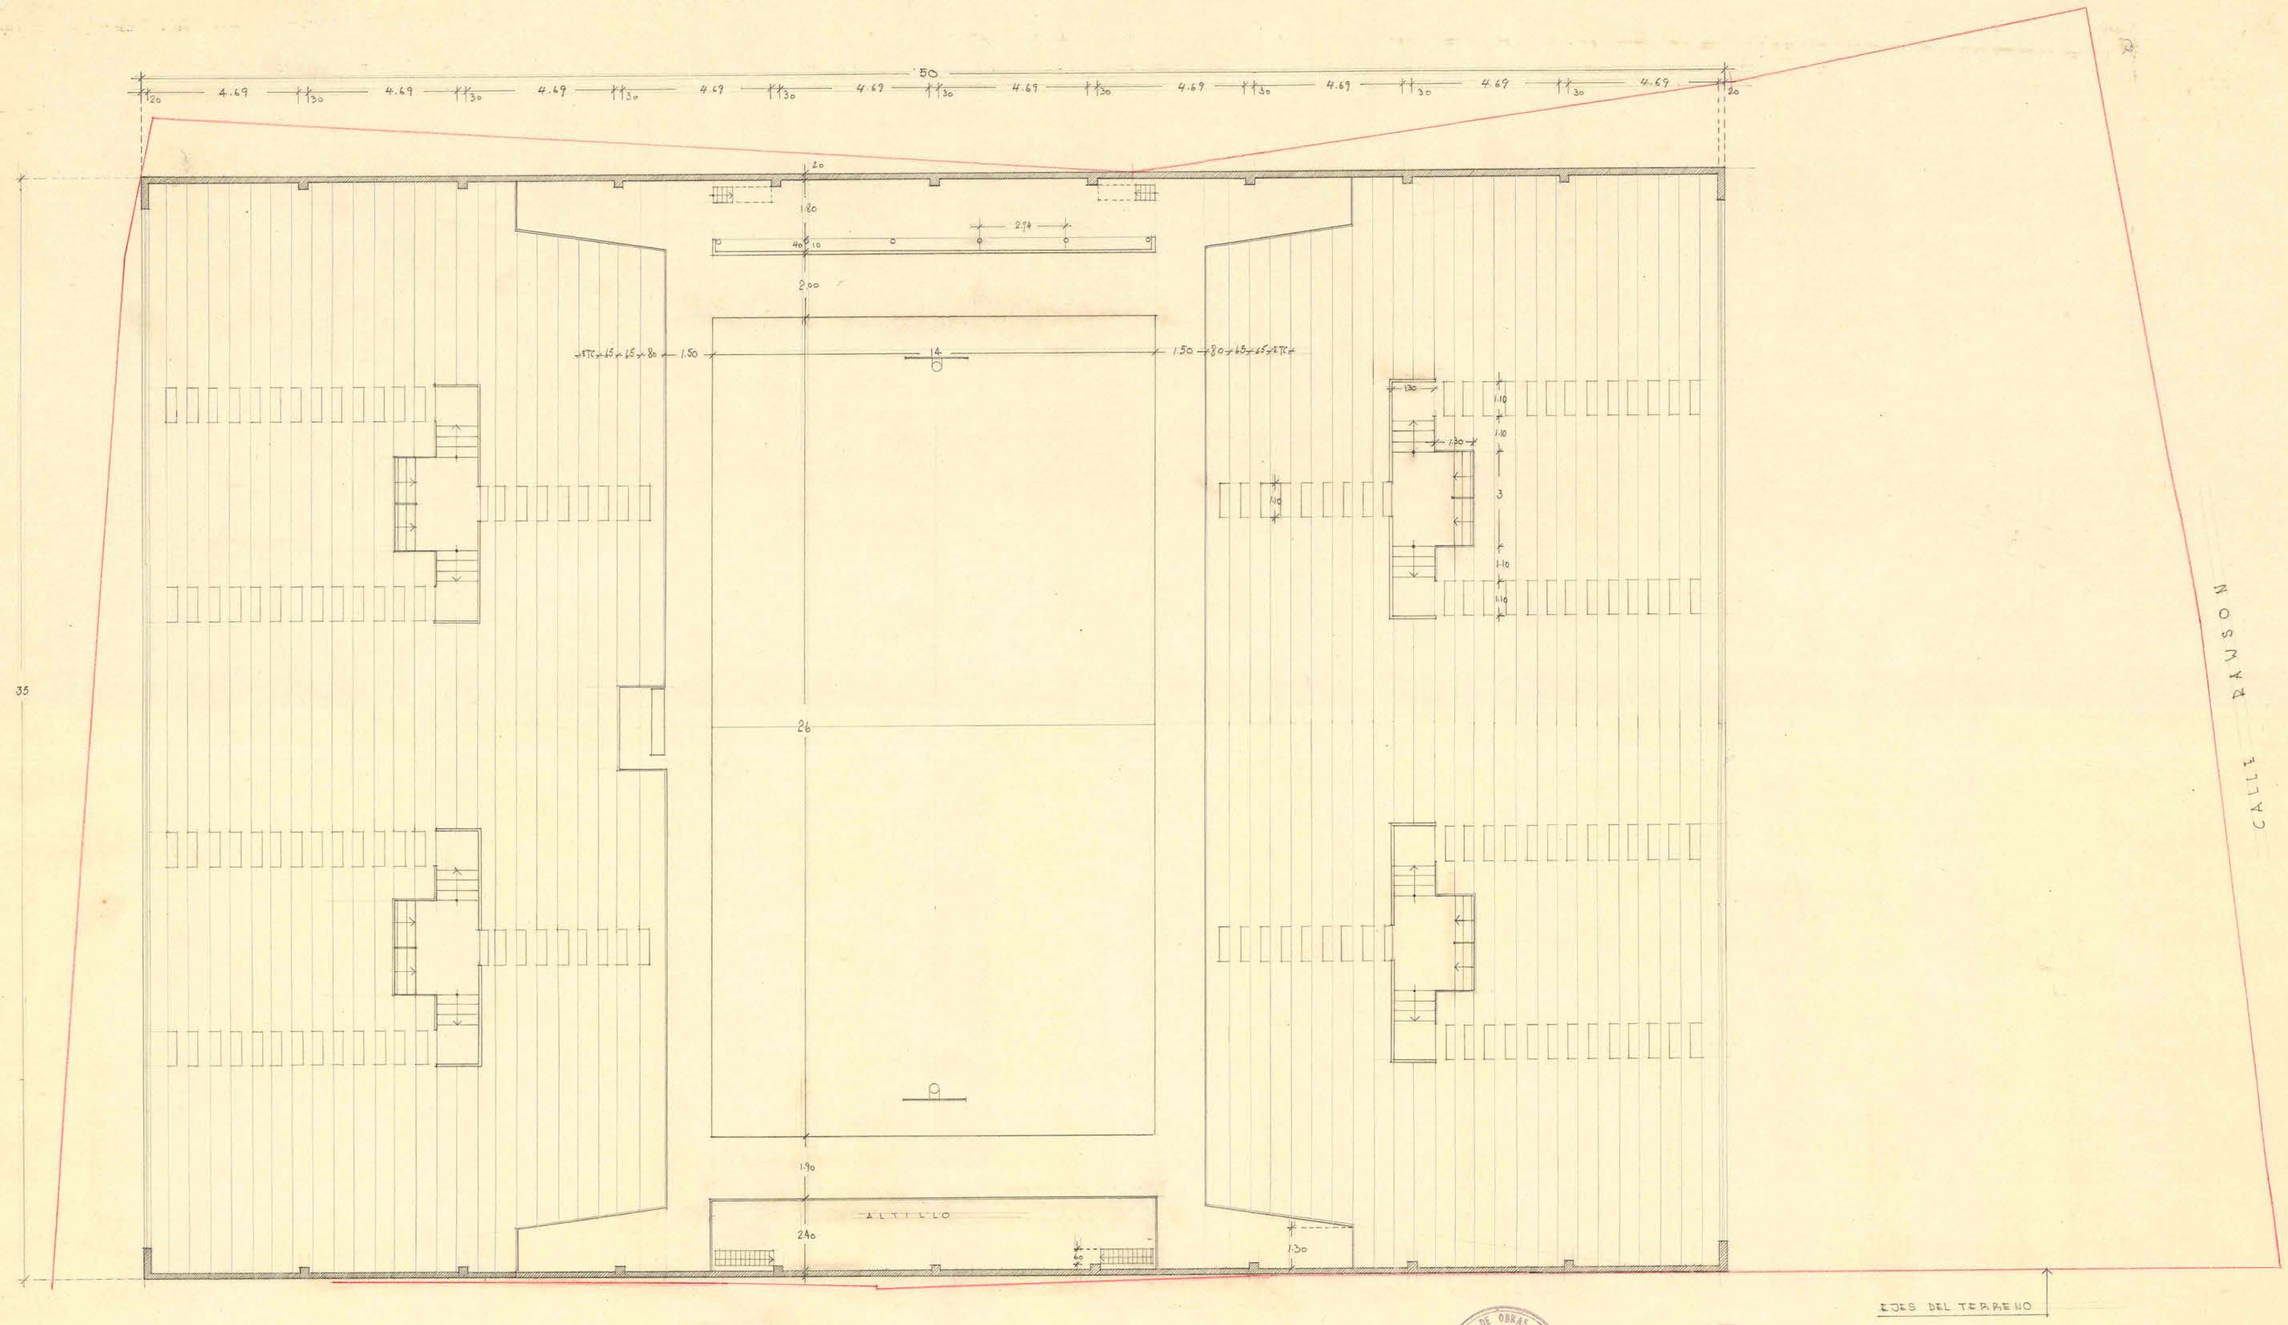

MINISTERIO DE OBRAS PUBLICAS
DIRECCION DE ARQUITECTURA
ARCHIVO
MINISTERIO DE OBRAS PUBLICAS
DEPARTAMENTO ESTUDIOS

M. DE OBRAS PUBLICAS · DIRECCION DE ARQUITECTURA · GIMNASIO CUBIERTO DE LA ASOCIACION DE BASQUETBOL DE VALPARAISO · JEFE ESTUDIOS · JEFE TALLER · ARQTO.: S. SOZA V.