

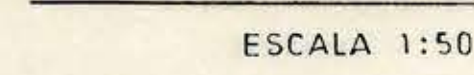


ESCALA 1:50
3000

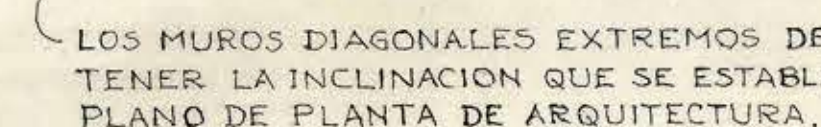

DETALLE UNION
ARRIOSTRAMIENTOS

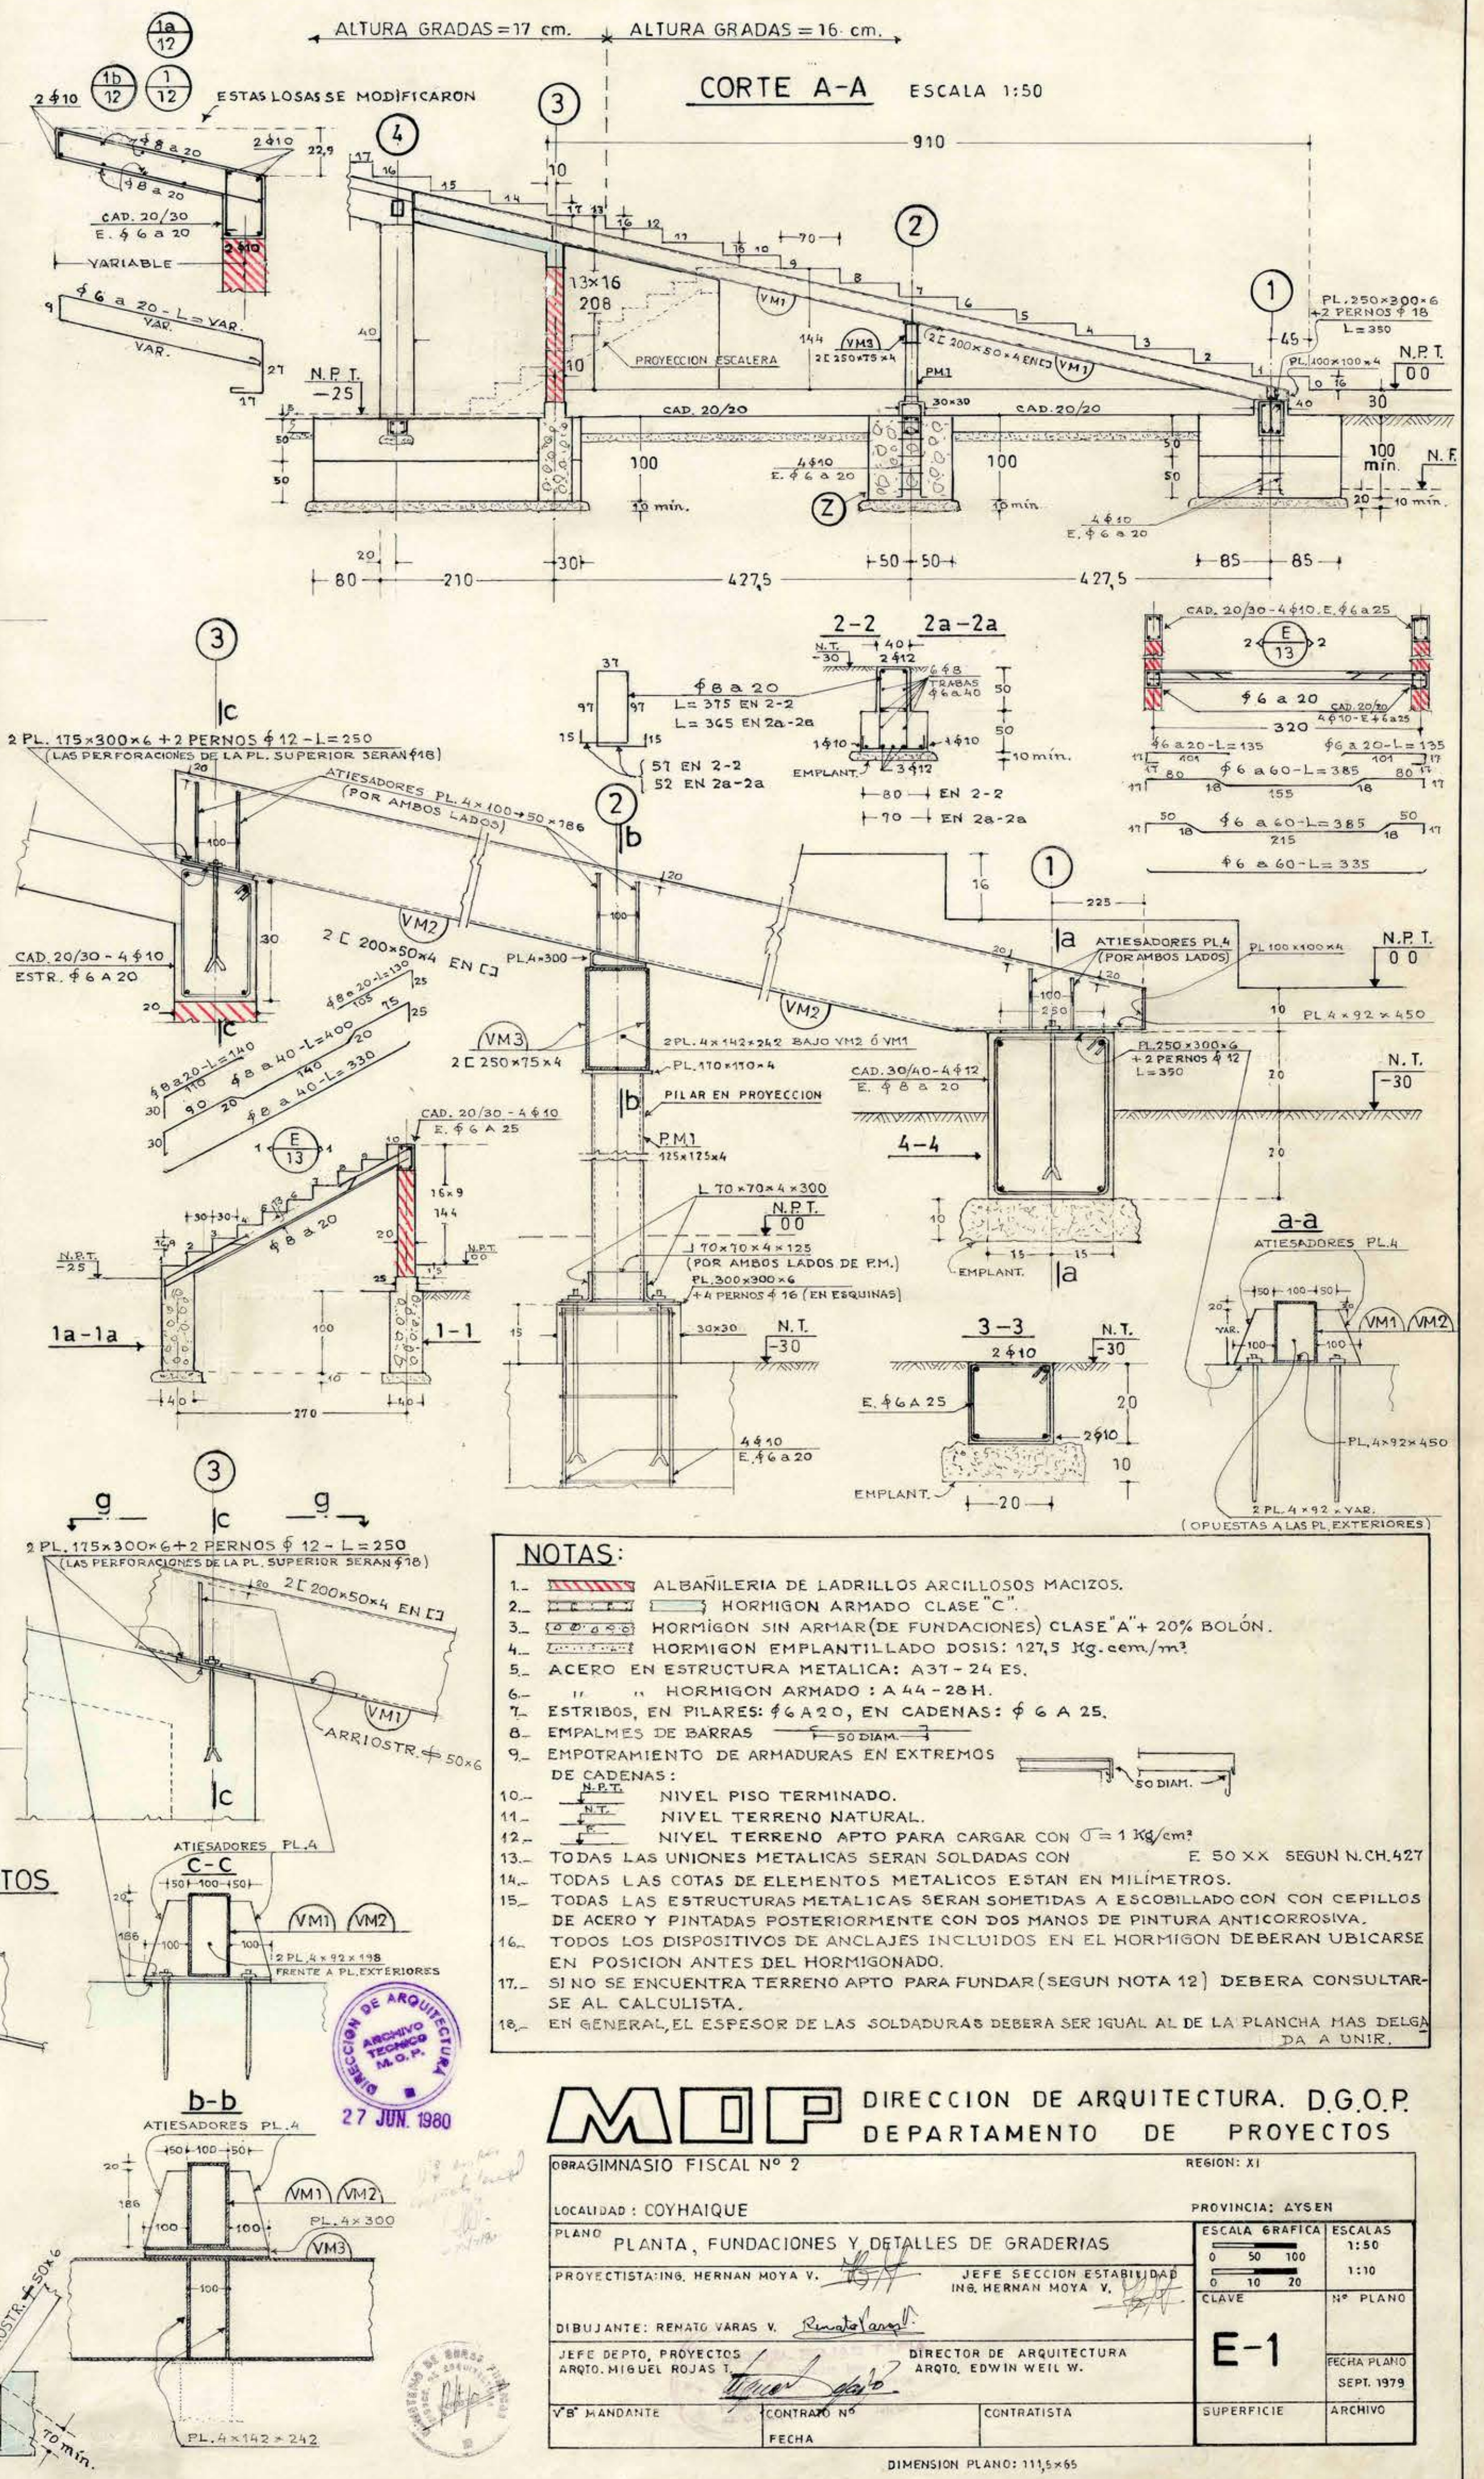

OBRA: GIMNASIO FISCAL Nº 2		REGION: XI									
LOCALIDAD: COYHAQUE		PROVINCIA: LAYEN									
PLANO		ESCALA: GRAFICA									
PLANTA, FUNDACIONES Y DETALLES DE GRADERIAS		ESCALAS									
PROJECTANTS: HERNAN MOYA V. <i>H.M.</i>		<table border="1"> <tr> <td>0</td> <td>50</td> <td>100</td> <td>1:50</td> </tr> <tr> <td>0</td> <td>10</td> <td>20</td> <td>1:10</td> </tr> </table>		0	50	100	1:50	0	10	20	1:10
0	50	100	1:50								
0	10	20	1:10								
PROJECTING: JEF. SECCION ESTABLECIMIENTO INS. HERNAN MOYA V. <i>H.M.</i>		CLAVE									
DIBUJANTE: RENATO VARAS V. <i>Renato Varas</i>		Nº PLANO									
JEF. DEPTO. PROYECTOS ORGO. MIGUEL ROJAS T. <i>Miguel Rojas</i>		E-1									
DIRECTOR DE ARQUITECTURA ARQTO. EDWIN WEI W.		FECHA PLANO									
VERIFICANTE	CONTRATO Nº	SUPERFICIE									
FECHA	CONTRATISTA	ARCHIVO									

DIMENSION PLANO: 11½" x 6½"