


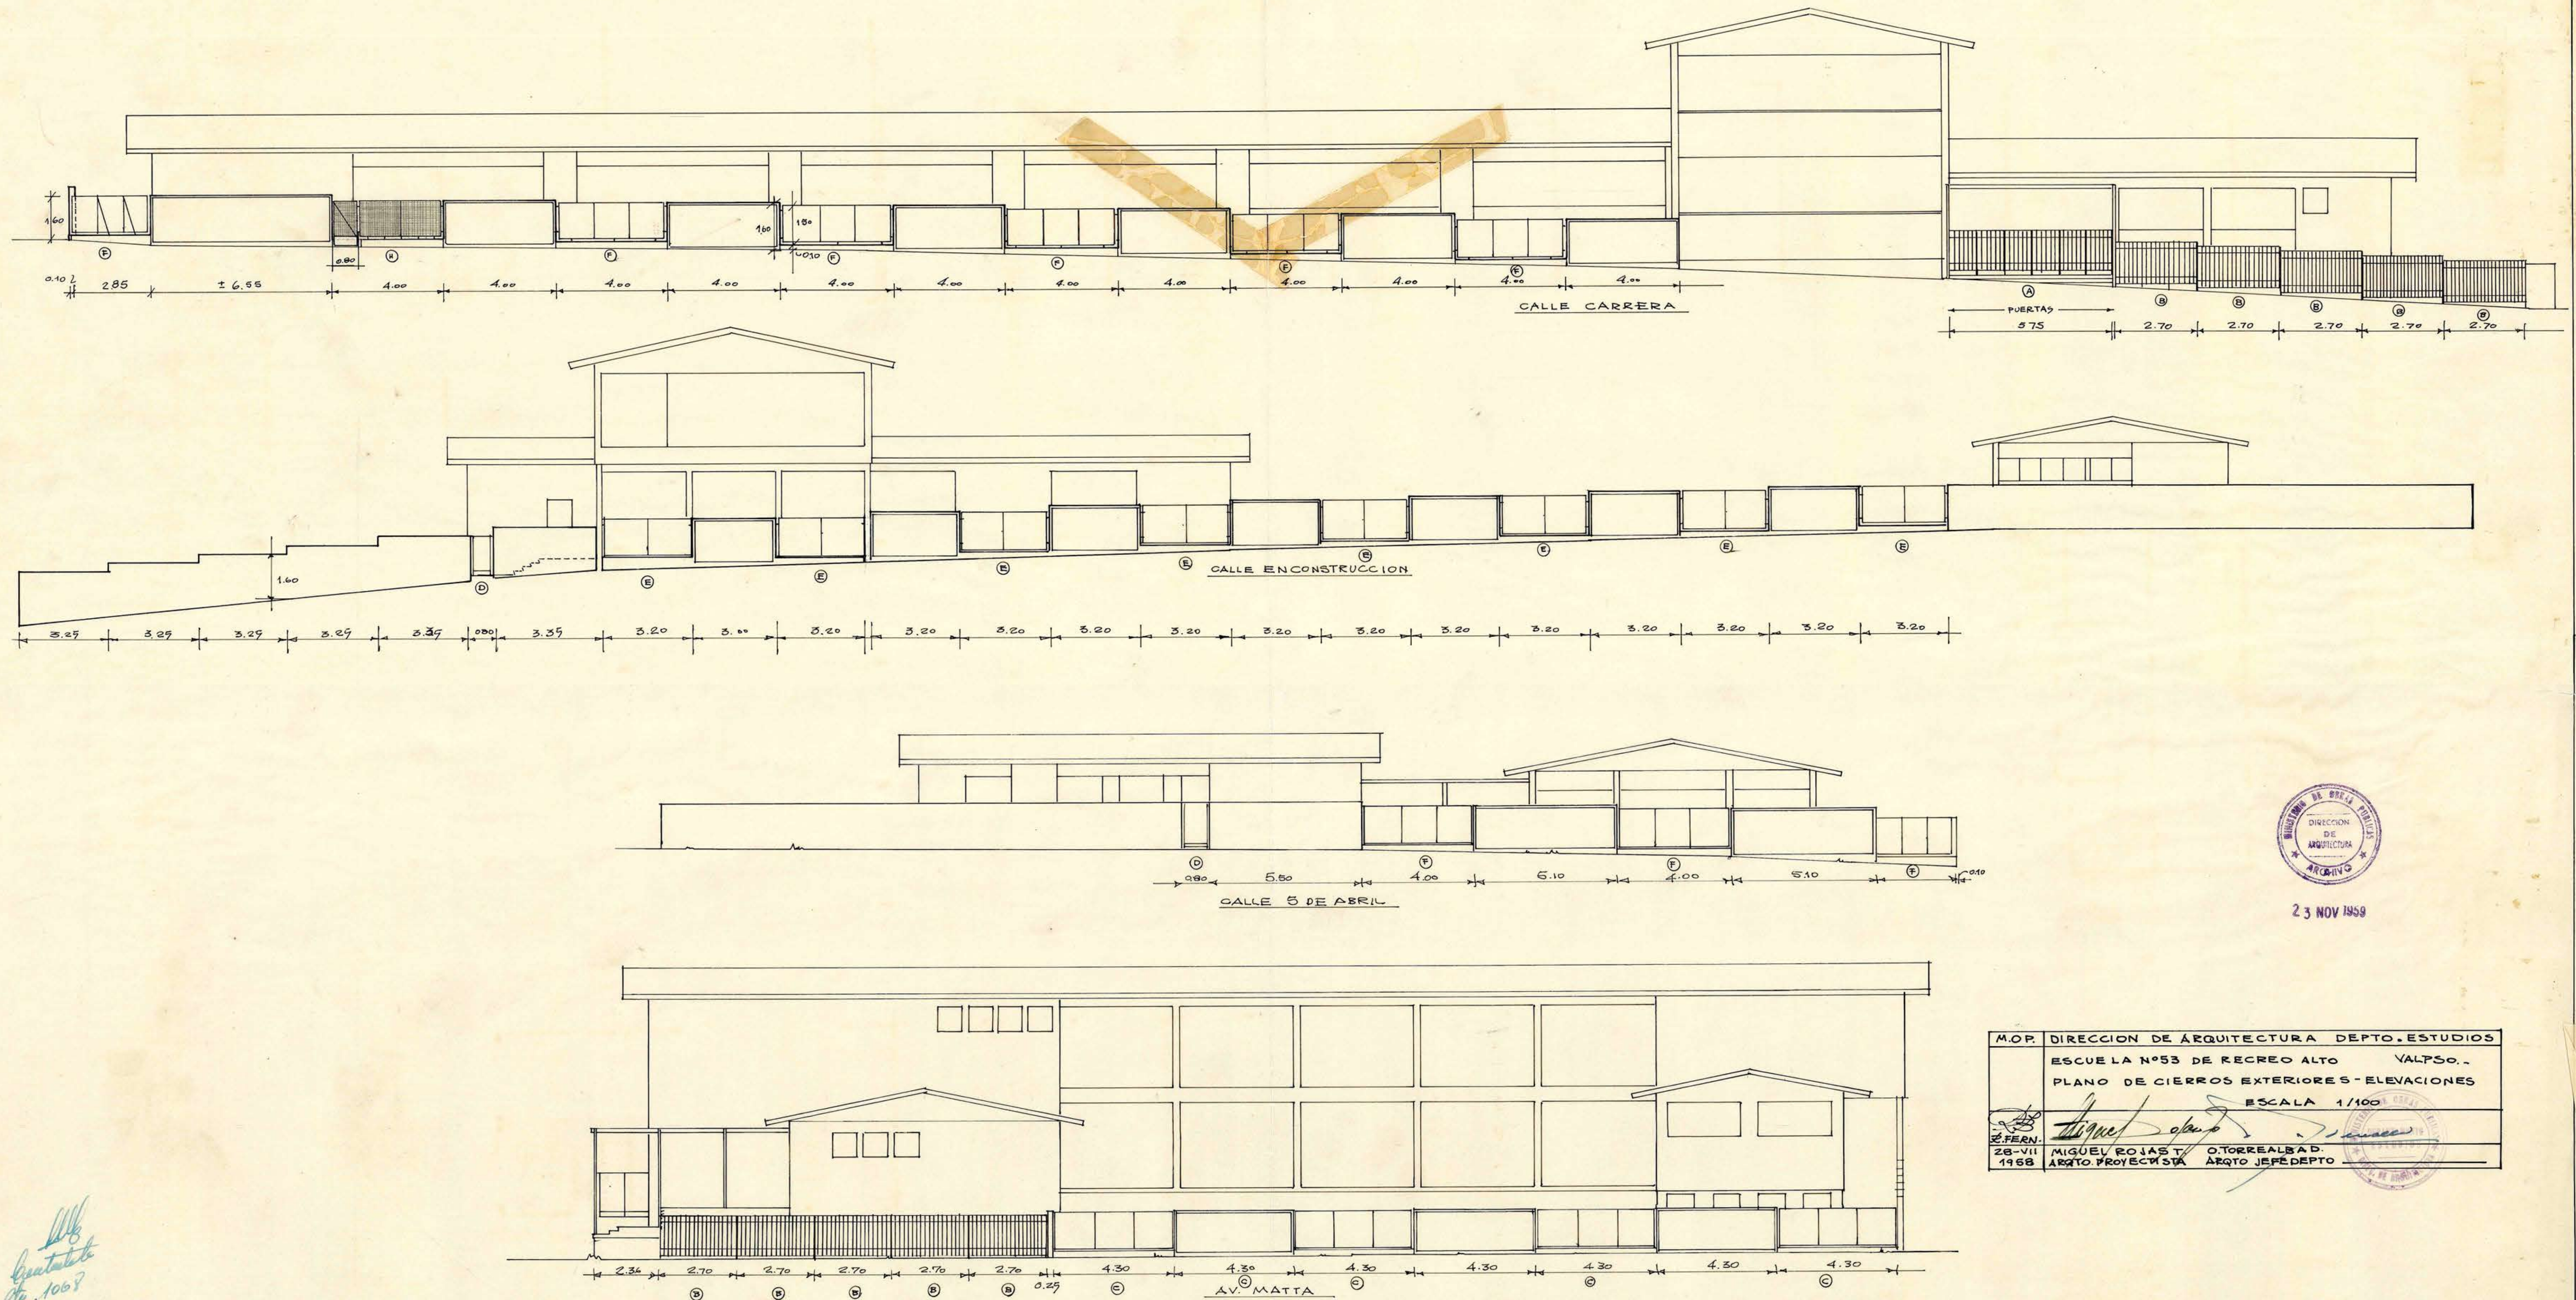

23 NOV 1959

M.O.P.	DIRECCION DE ARQUITECTURA	DEPTO. ESTUDIOS
	ESCUELA N°53 DE RECREO ALTO	VALPISO.
	PLANO DE CIERROS EXTERIORES - ELEVACIONES	
		ESCALA 1/100
28-VII 1958	MIGUEL ROJAS ARQTO. PROYECTISTA	O. TORREALBA ARQTO. JEFE DEPTO.

Escuela N°53 de Recreo Alto