

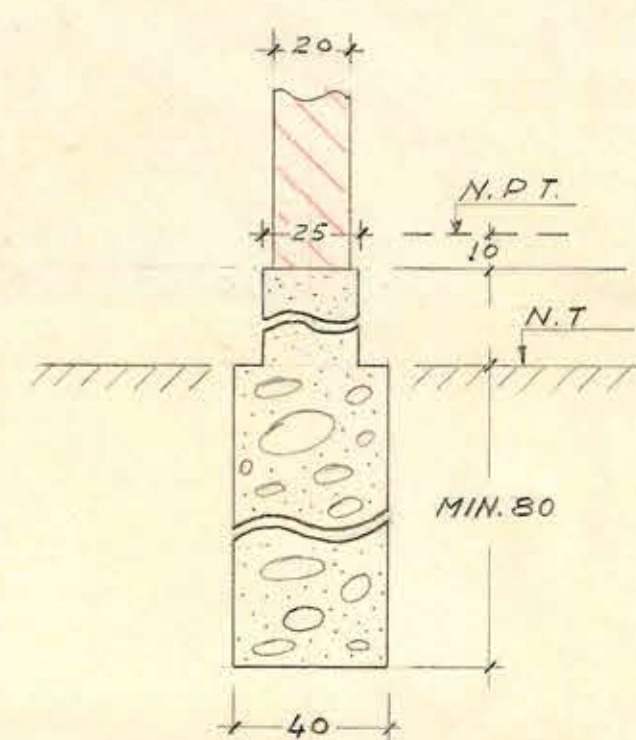





I-I-1

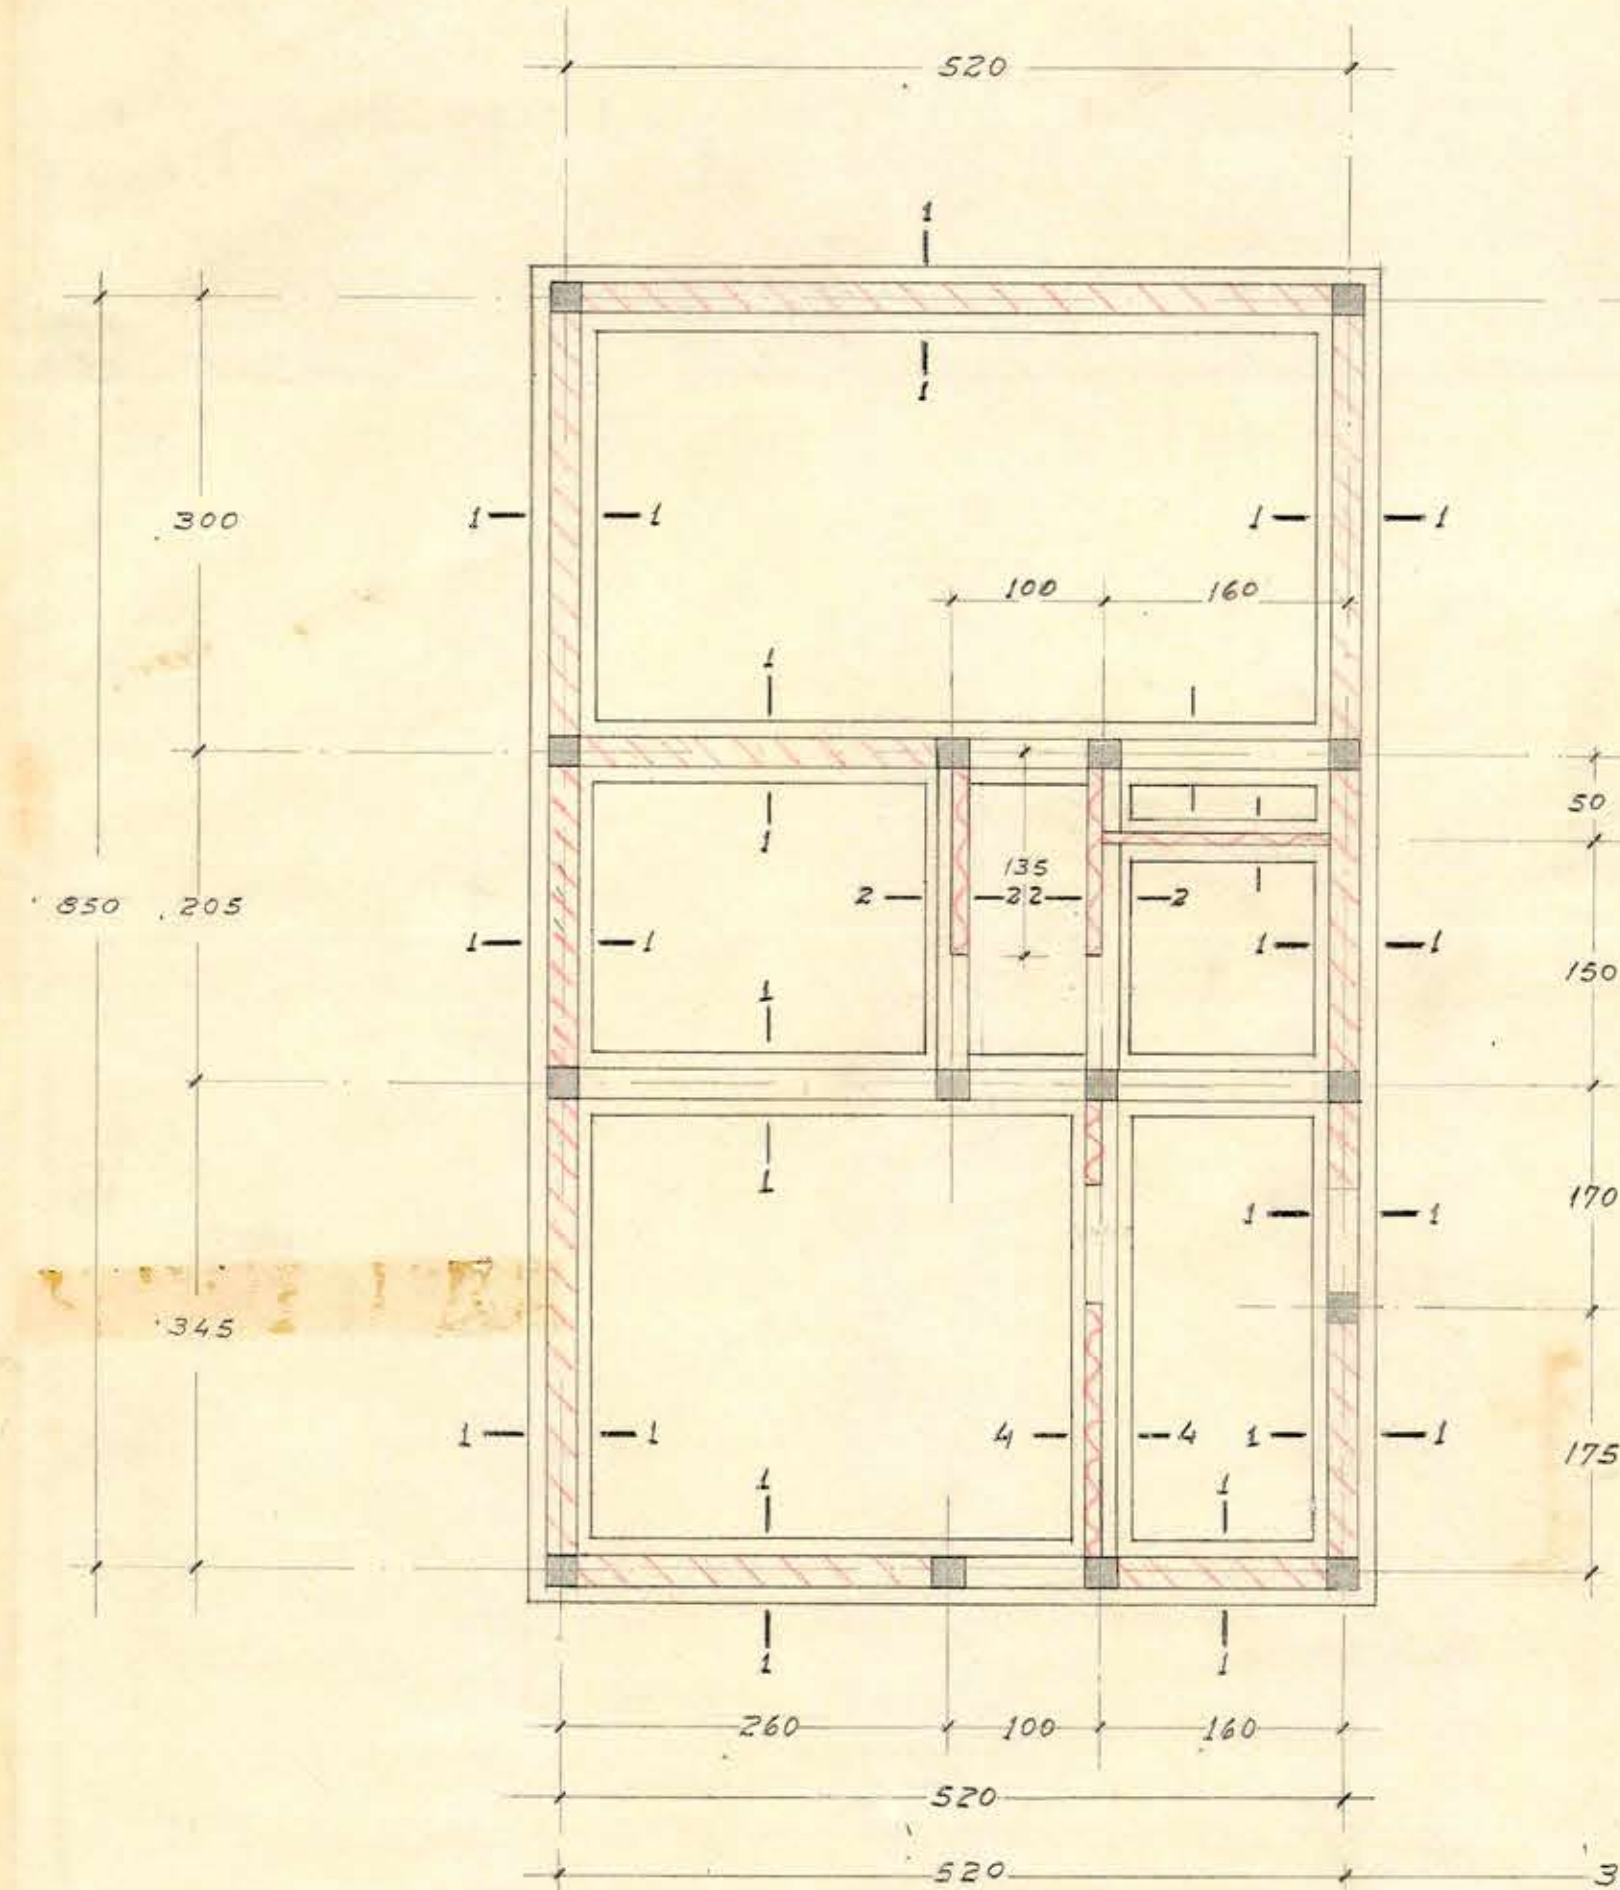


SECCIÓN 1-1

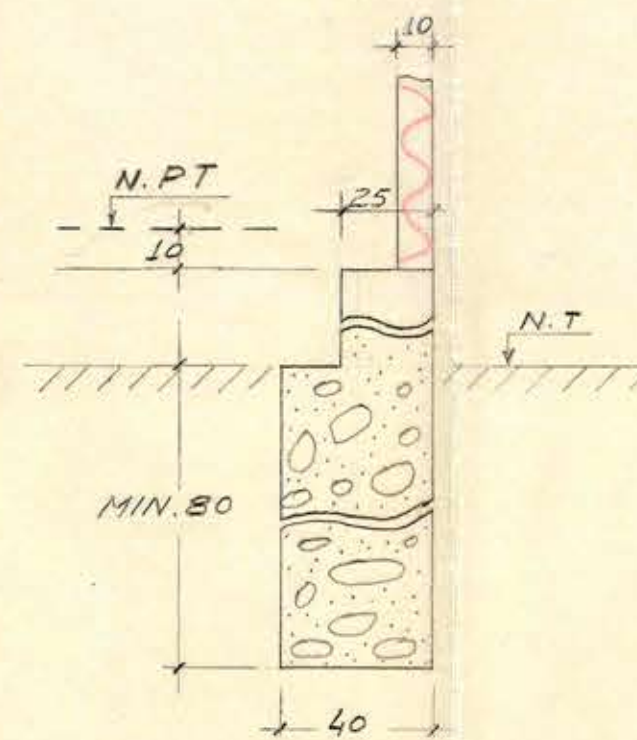


SECCIÓN 2.2

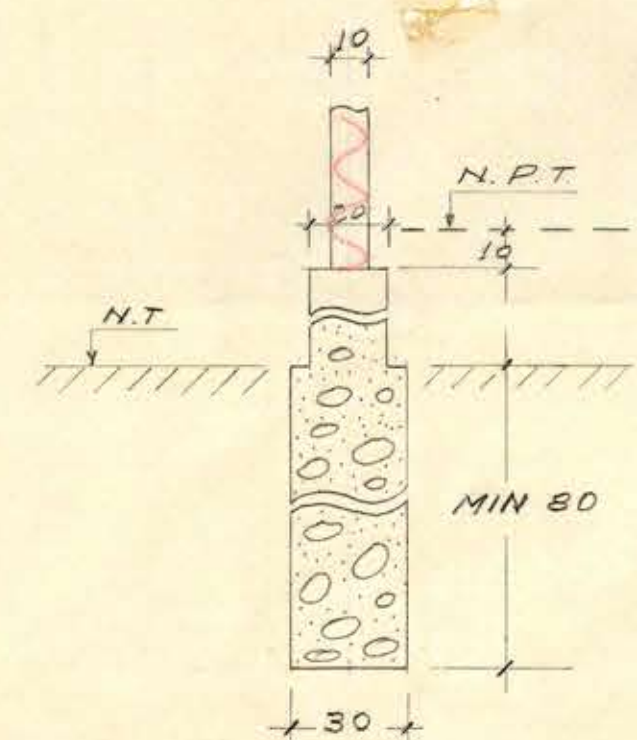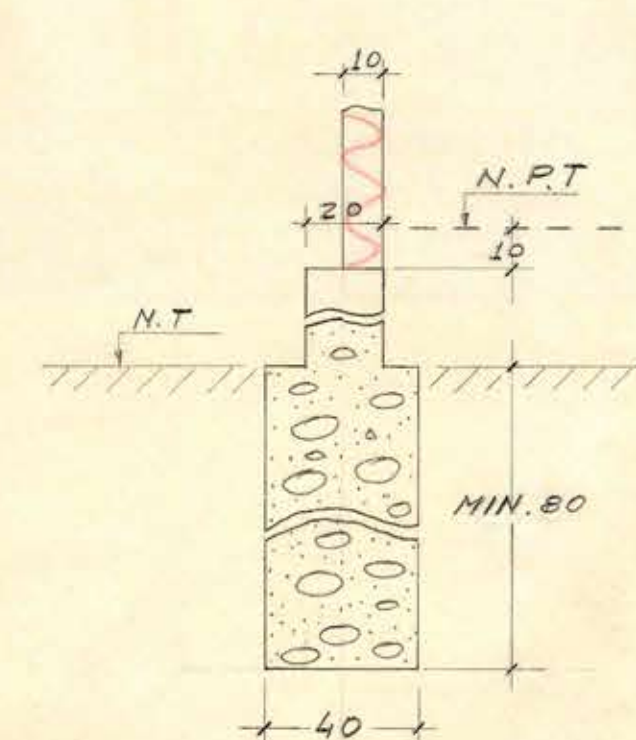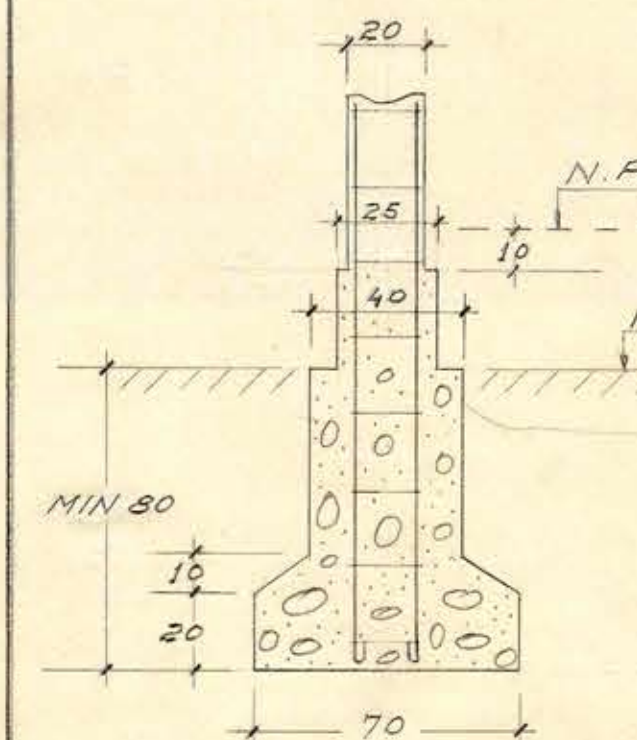SECCIÓN 3-3SECCIÓN 4-4


SECCIÓN 5-5

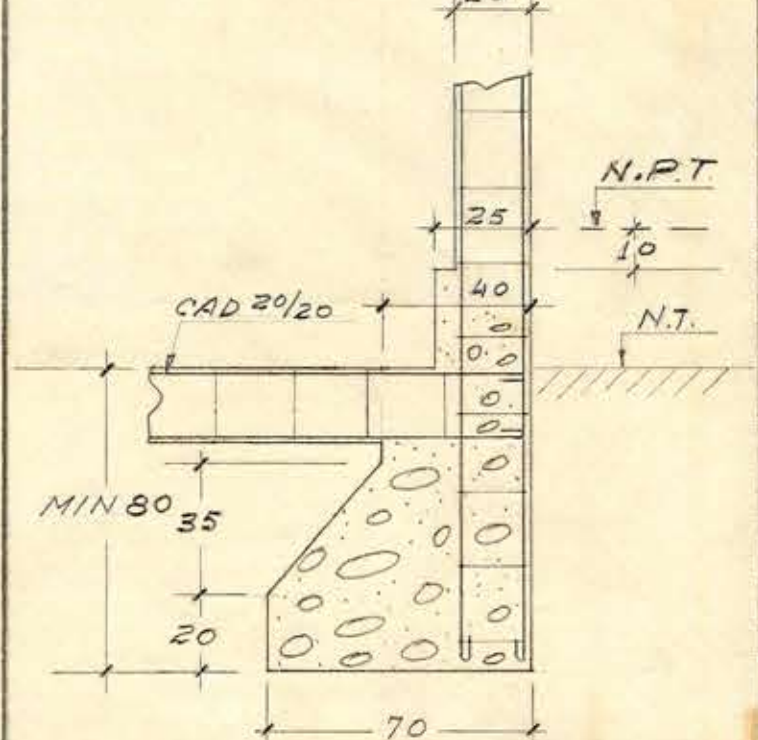


SECCIÓN 6-6


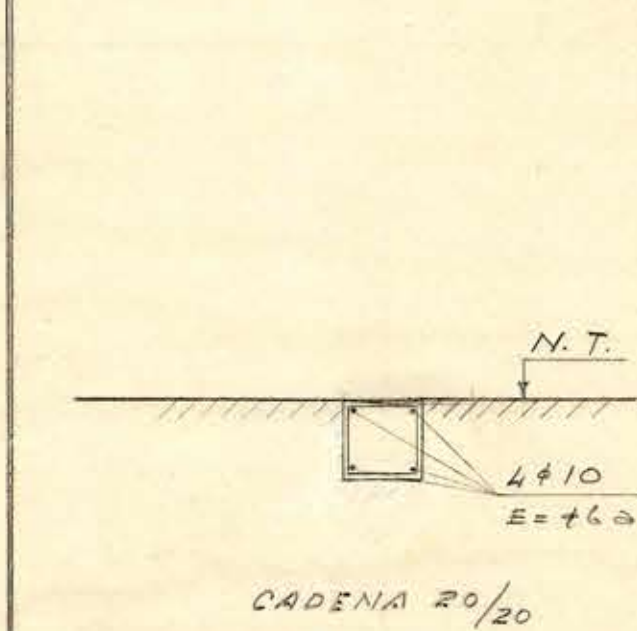


SECCIÓN 8-8

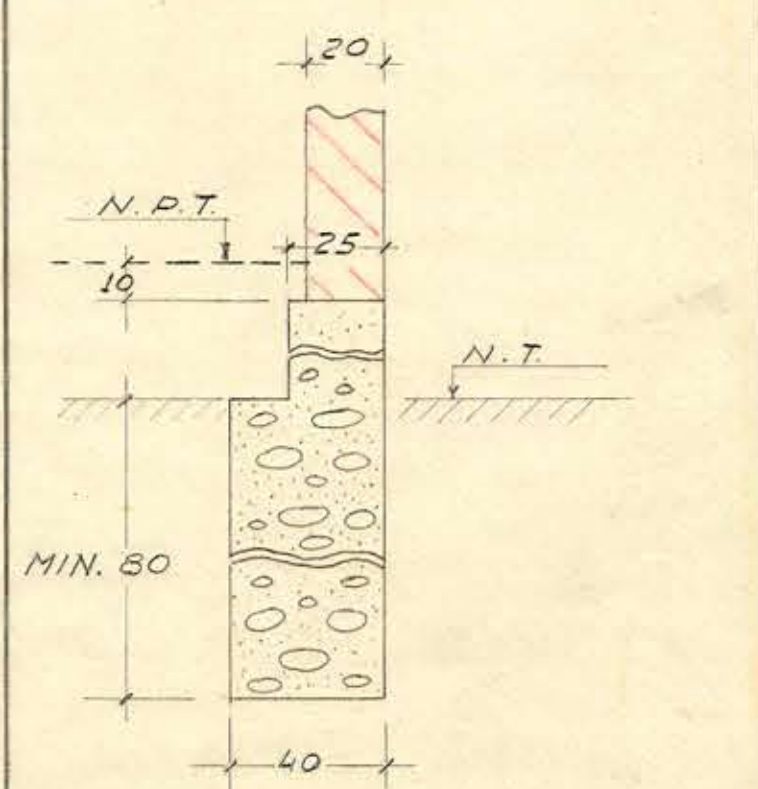

SECCIÓN-7-7

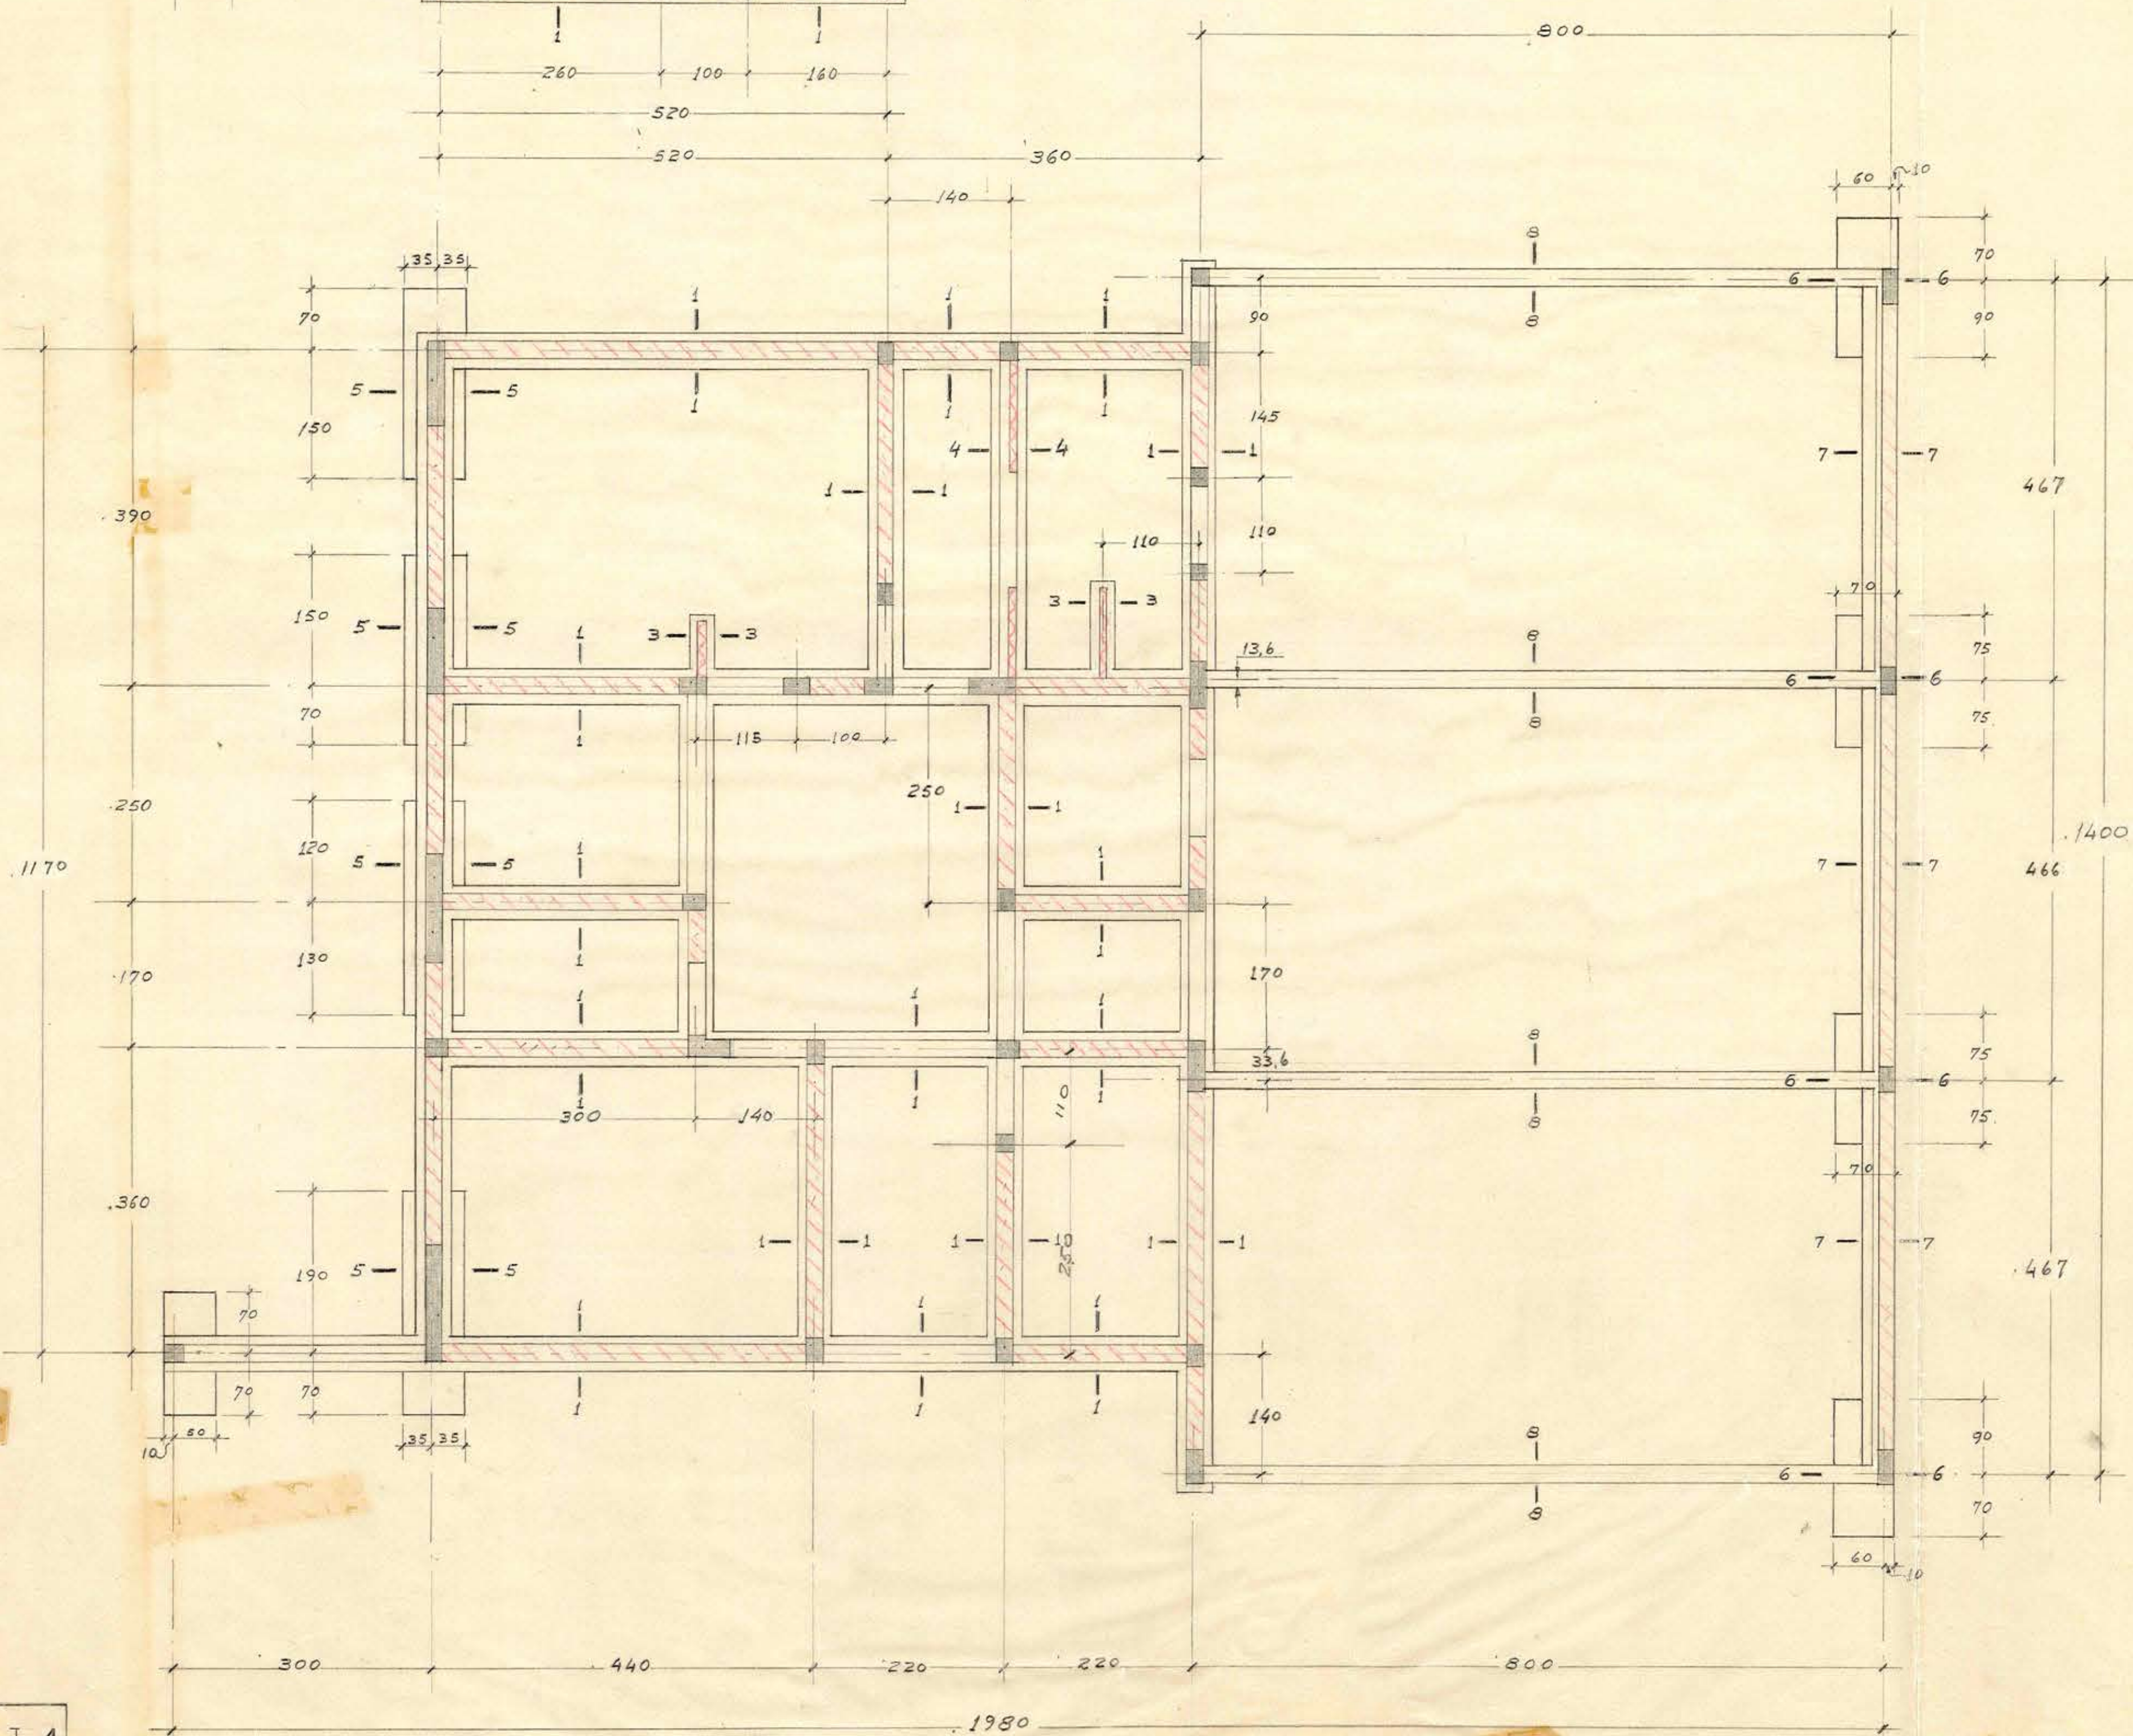

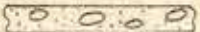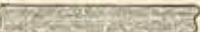	NOTAS (SALVO INDICACIÓN ESPECIAL)	
1		HORMIGÓN 170 Kg/cm ³ + 20% BOLÓN
2		HORMIGÓN "B" INDITECNOR
3	N.T.	NIVEL TERRENO
4	F	TERRENO APTO PARA CARGAR CON 2.5 Kg/cm ²
5	N.P.T.	NIVEL PISO TERMINADO
6	SE DEBERÁ EFECTUAR POZOS DE RECONOCIMIENTO A UNA PROFUNDIDAD MINIMA DE 3MTS.	
7	EN CASO DE NO ENCONTRAR ESTE TERRENO SE CONSULTARÁ AL CÁLQUISTA.	
8	ACERO A-37-C4H	
9	LOS SOBRECIMENTOS SE HARÁN CON HORMIGÓN CLASE A R 28 DIAS = 120 Kg/cm ²	
10	LAS ARMADURAS DE LOS PILARES, NUDOS Y MACANOS, DEBERÁN LLEGAR HASTA NIVEL INFERIOR DE FUNDACIÓN.	

M. O. P.
DIRECCION DE ARQUITECTURA
DEPTO. ESTUDIOS

OBRA: SEXTA COMPAÑIA DE BOMBEROS
TEMUCO

PLANO DE FUNDACIONES

18000

CALCULO DE ESTABILIDAD: Ing. GUILLERMO ABALO

DIBUJO: *Ching* ESCALA: 1:50-1:20
CESAR LEON D. NOV. 1962

CONFORME

~~any other name~~ ARCHITECTO JEFE

53
 17 29 -
 12/16 -
 25/11/63
 1519
 2000
 1519
 2000

1519
13 FEB 1963

5/11/63





ESTABILIDAD: Ing. GUILLERMO ABALO

CESAR LEON D. NOV. 1962

ARCHITECTO JERE