

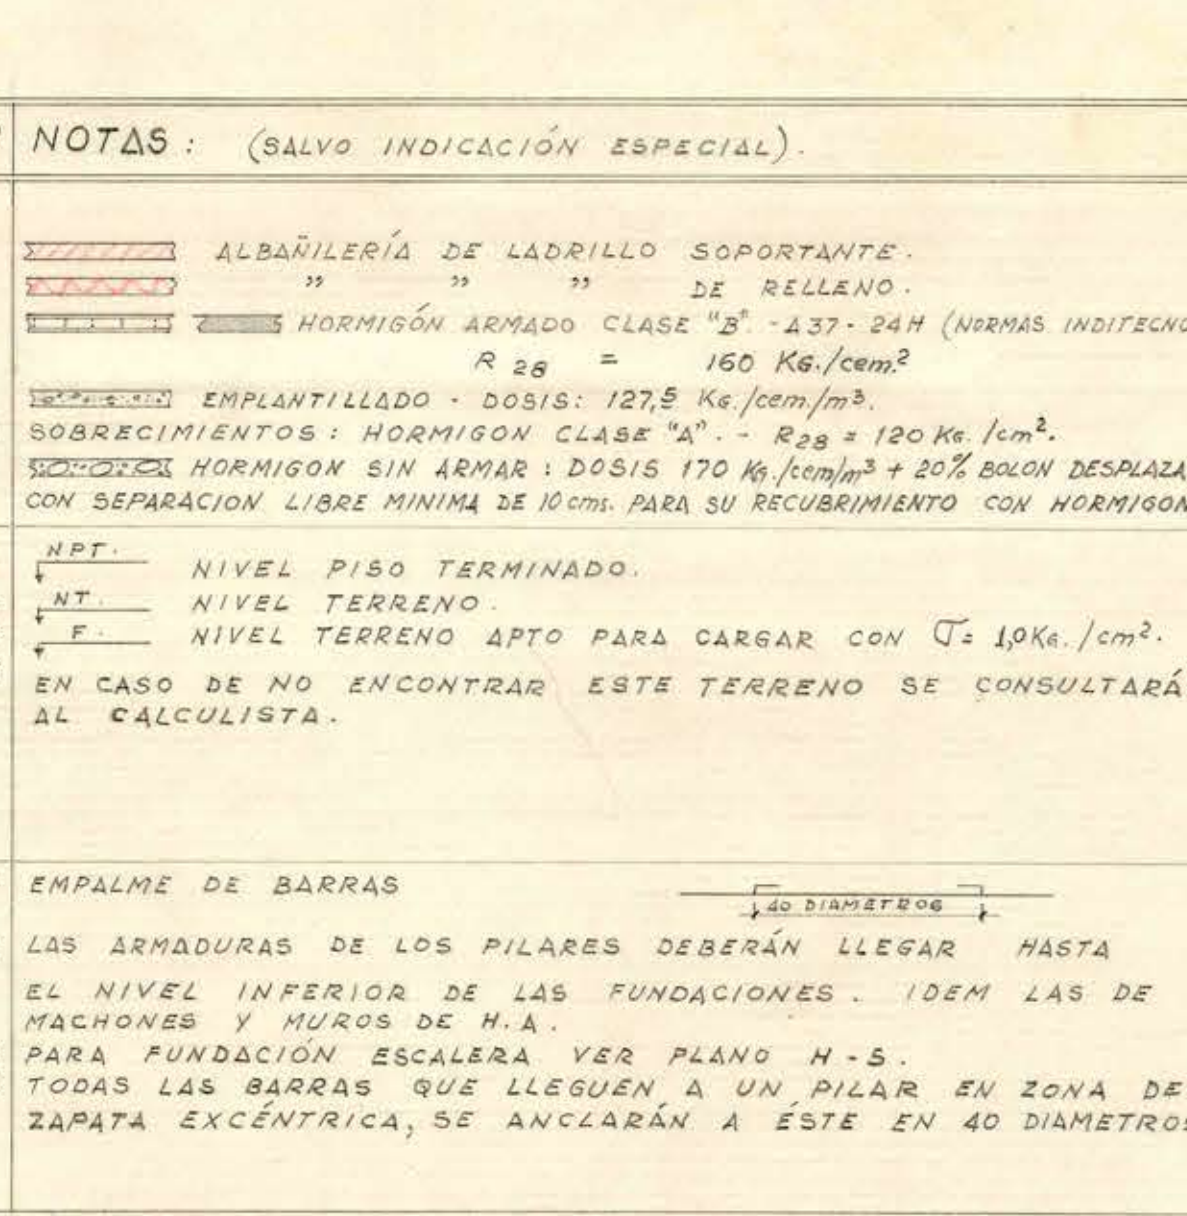
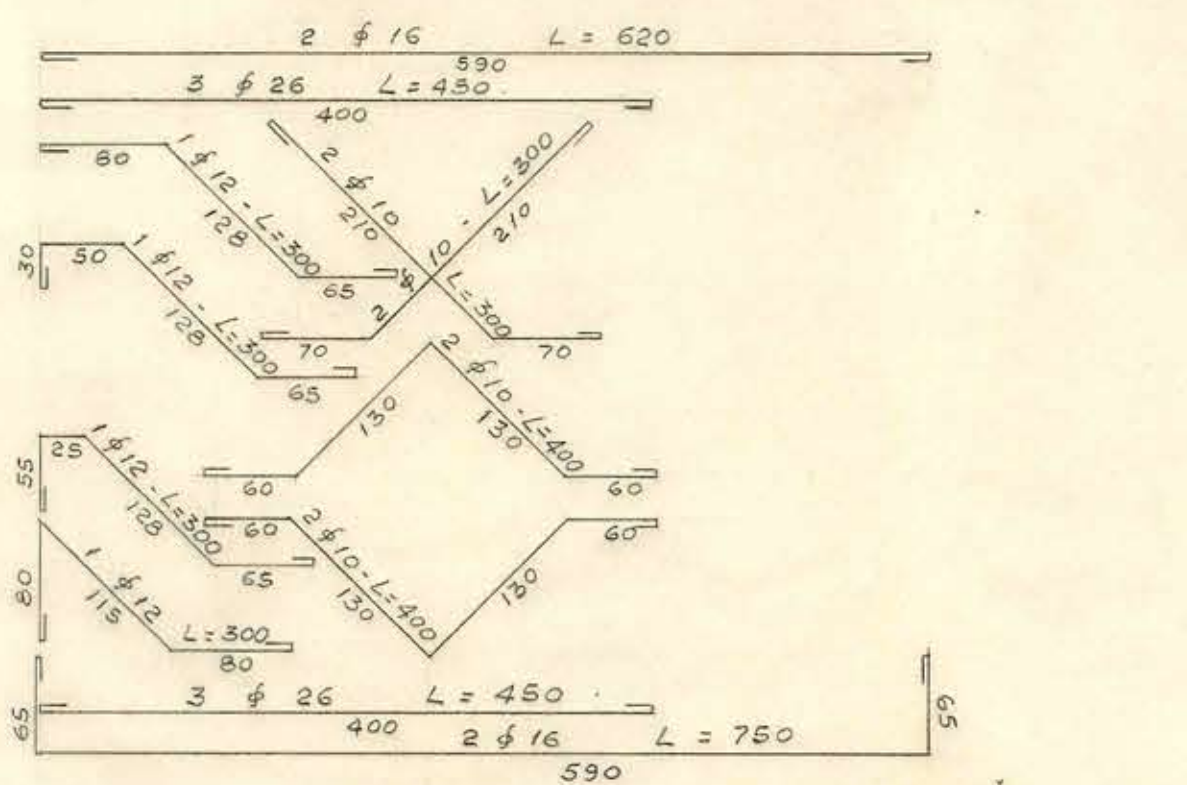
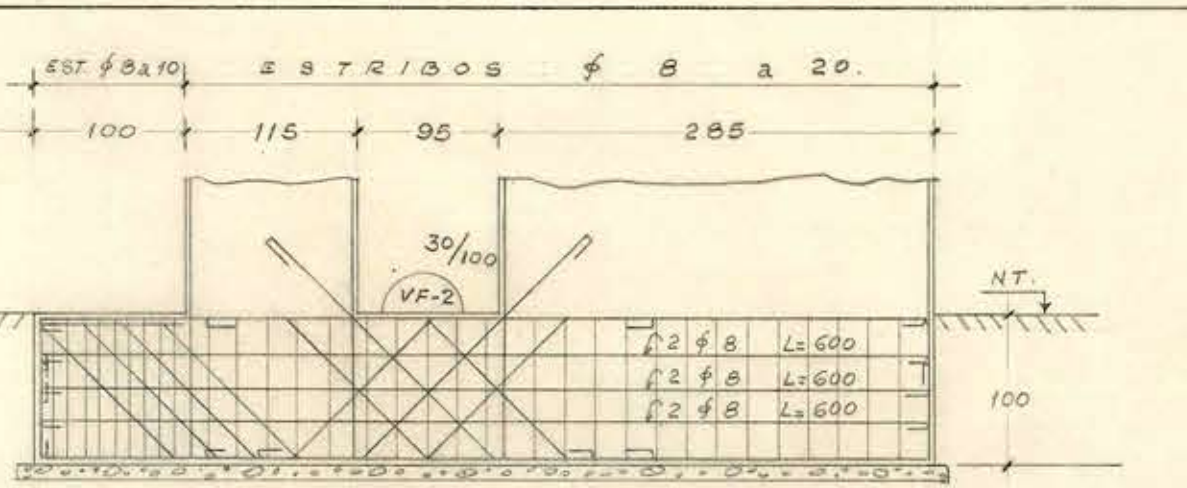
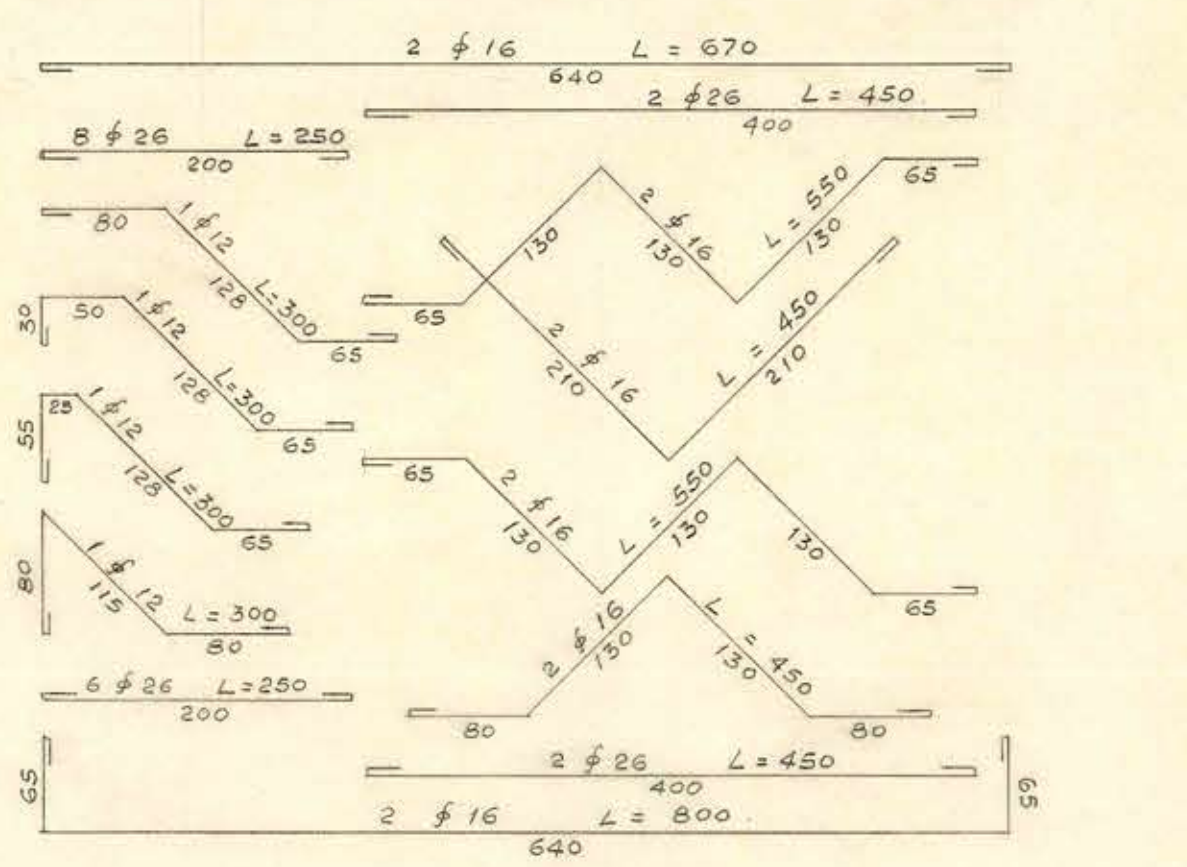
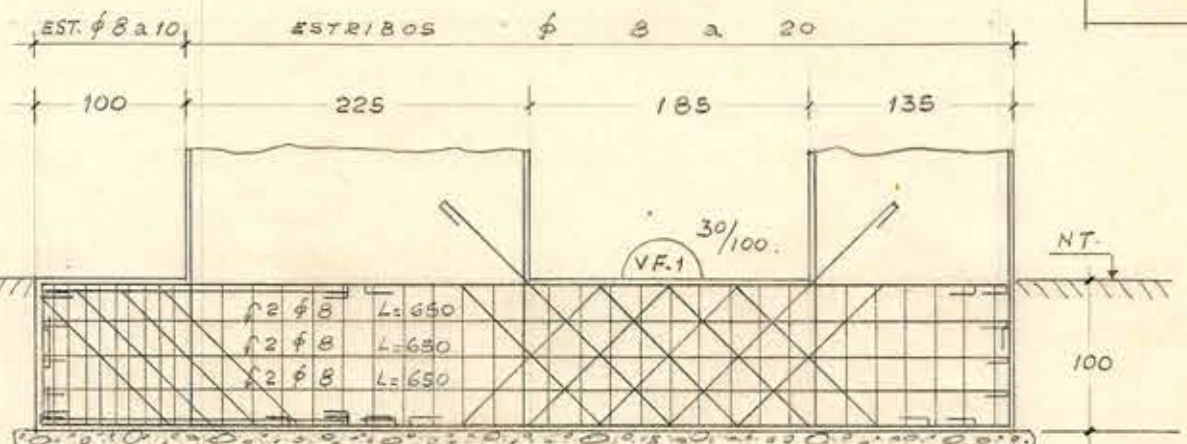



VF-4 30/100

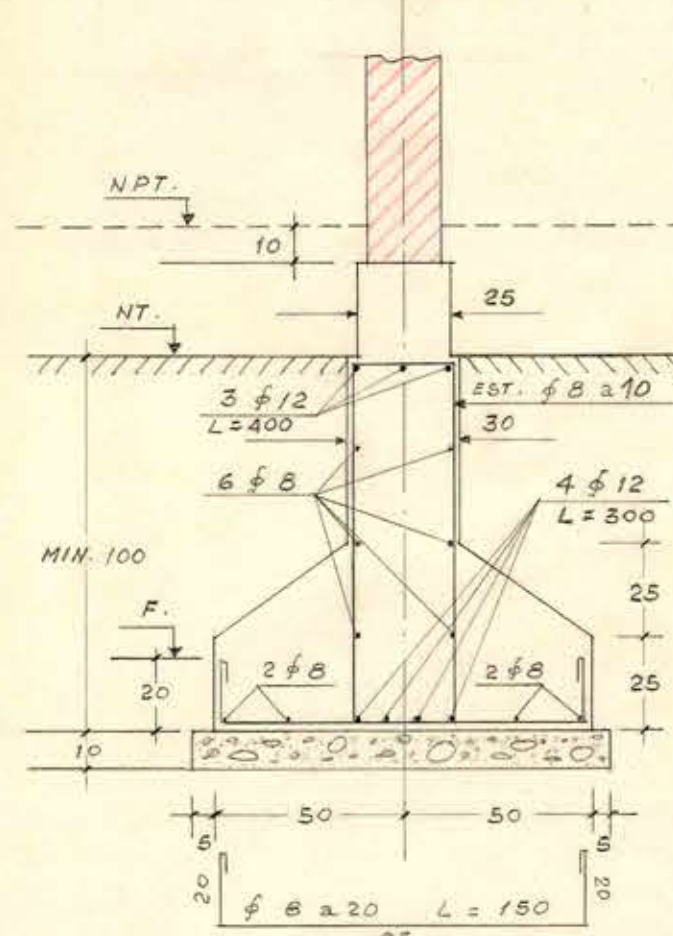

SECCIÓN 7-7.

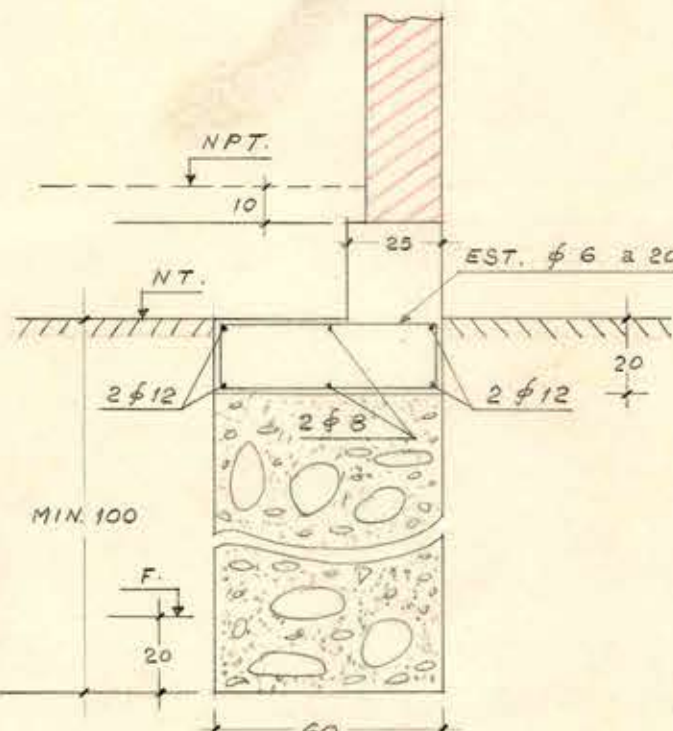

ESC. 1:50

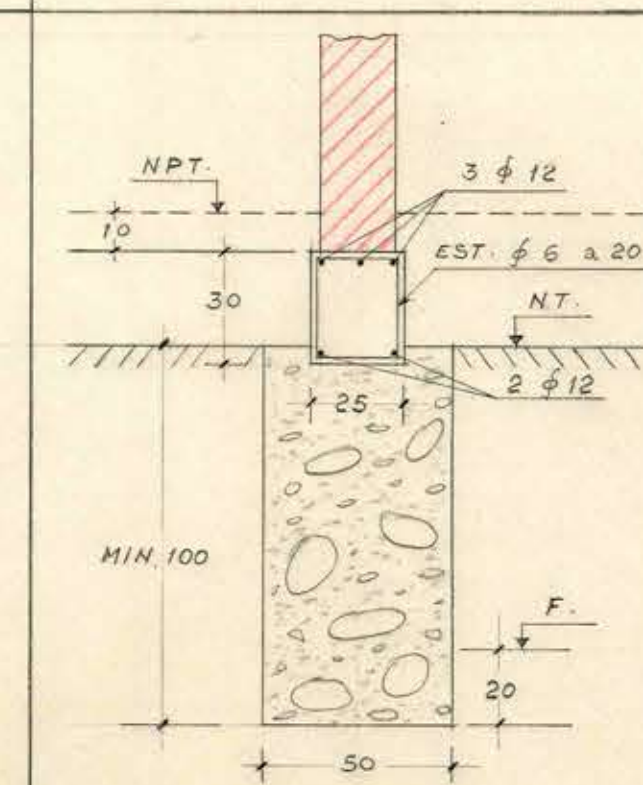

SECCIÓN 4-4

20 SET 1963

MINISTERIO DE OBRAS PUBLICAS
DIRECCION
DE
ARQUITECTURA
ARCHIVO TECNICO

M. O. P.
DIRECCION DE ARQUITECTURA
DEPT. ESTUDIOS

OBRA: BOMBEROS CHIGUAYANTE.
CUERPO SECRETARIAS Y CASINO.

PLANO DE: PLANTA Y SECCIONES
DE FUNDACIONES.

CALCULO DE: *Isaac Ickson*
ESTABILIDAD: ISAAC ICKSON F.

DIBUJO: *Carlos Pozo*
CARLOS POZO

ESCALA: 1:50 y 1:20
FECHA: SEPT-1963

CONFORME *[Signature]* VISTO BUENO
INGENIERO JEFE ARQUITECTO JEFE

II - 1