


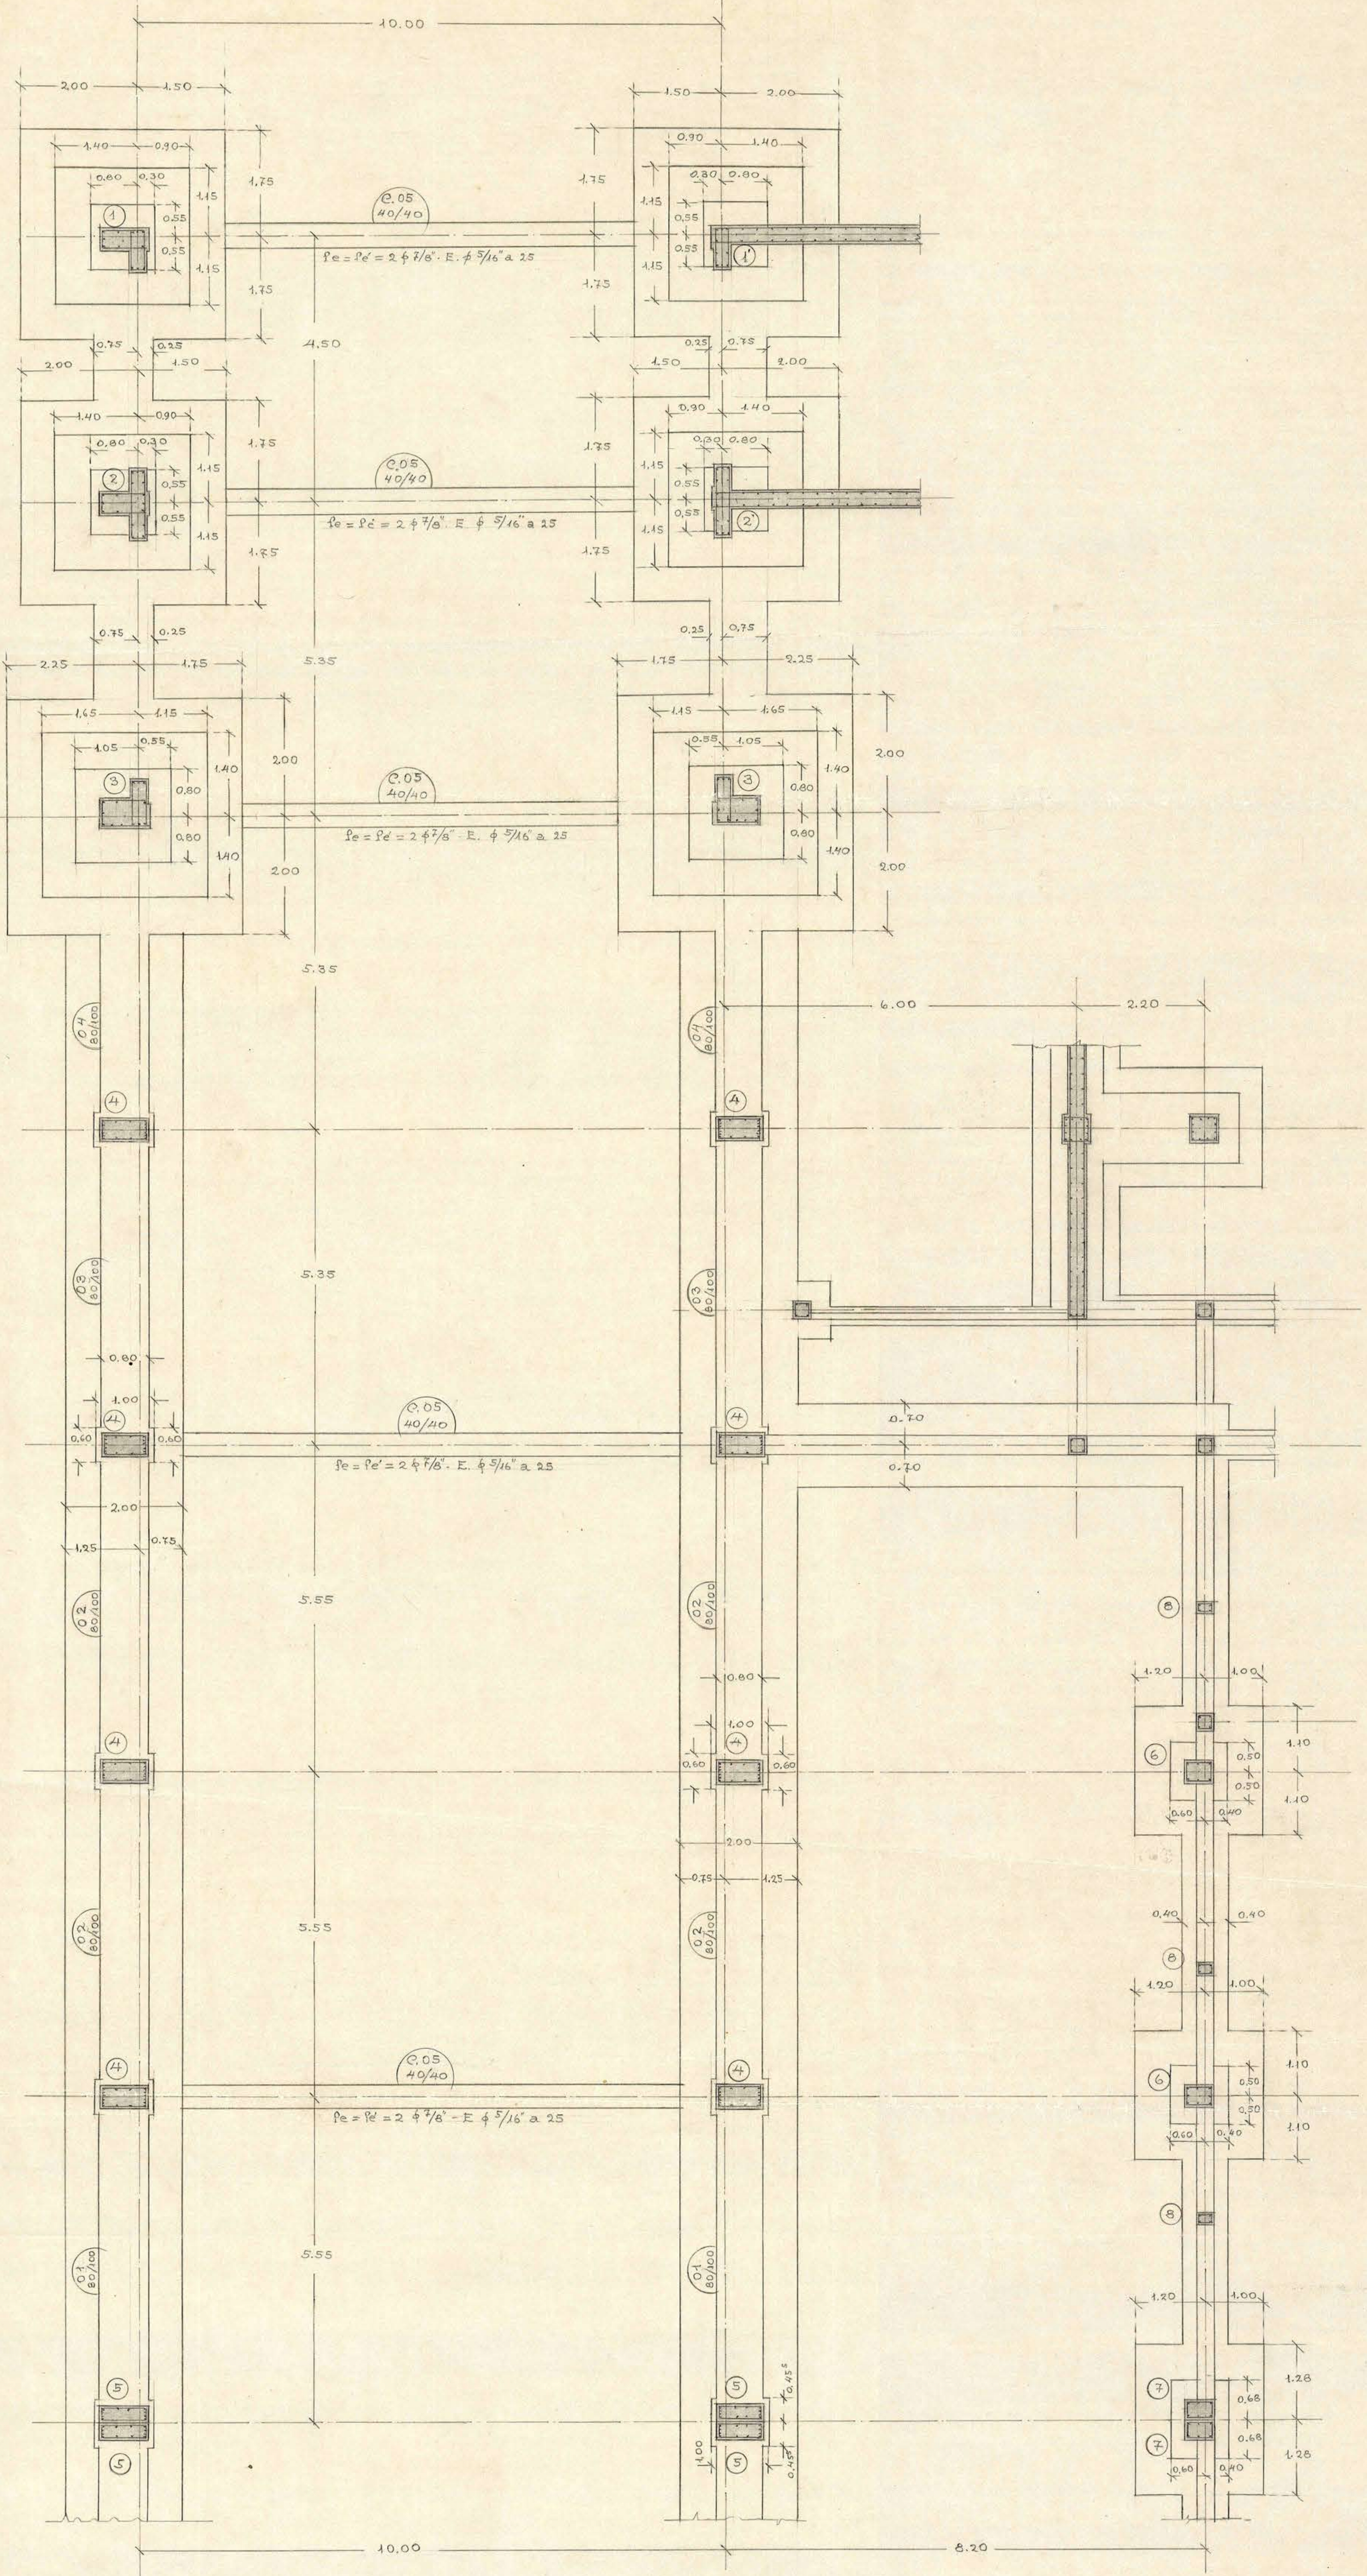

MODIFICACION AL PLANO N.º 1

[Handwritten signature]

[Handwritten signature]

OBRA: <i>Barras y Telegrafos - Concepcion</i>	
Plano	<i>Fundaciones</i>
N.º	<i>51</i>
Escala	<i>1:50</i>
Dib. <i>R. Varas</i>	Fecha: <i>20-IV-48</i>
Rev. <i>[Signature]</i>	