


| CUADRO DE PILARES DEL SUBTERRANEO. |           |                           |
|------------------------------------|-----------|---------------------------|
| Nº                                 | DIMENSION | ARMADURAS RECTOS Y TRABAS |
| 55                                 | 20 x      | TRABAS 4/16/100           |
| 56                                 | 20 x 50   | 4/16/100 + 2/10 8/6 A 20  |
| 57                                 | 20 x      | TRABAS 4/16/100           |
| 58                                 | 20 x      | 10.                       |
| 59                                 | 20 x      | 10.                       |
| 60                                 | 20 x      | 10.                       |

- NOTAS: (SALVO INDICACION ESPECIAL)
- ALBANILERIA DE LADRILLO SOPORTANTE.
  10. DE RELLENO.
  - HORMIGON ARMADO — HORM. TIPO B (NORMAS INTECNO).
  10. SIN ARMAR: DOSIS — 170 kg. cemento/m<sup>3</sup> + 25% BOLON.
  - DESPLAZADOR DE SEPARACION MINIMA ENTRE SI Y AL PARAMENTO EXTERIOR DE 10 CM.
  - EMPLANTILLADO: DOSIS — 170 kg. cemento/m<sup>3</sup>.
  - PILARES DEL SUBTERRANEO: VER CUADRO.
  - EMPALME DE BARRAS — 50 DIAMETROS.
  - N.P.T. — NIVEL PISO TERMINADO.
  - N.T. — NIVEL DE TERRENO.
  - F.F. — 10. APDO PARA CARGAR CON  $\sigma = 15 \frac{kg}{cm^2}$ .
  - EN CASO DE NO ENCONTRAR ESTE TERRENO, SE CONSULTARA AL CALCULISTA.
- ACERO — A44-28 H

- NOTAS: 1. LAS ARMADURAS DE PILARES Y MUROS DEBERAN LLEGAR HASTA EL NIVEL SUPERIOR DEL HORMIGON SIN ARMAR (EXCEPTO QUE LLEGARAN AL N.T.).
2. DEBERA CONSTRUIRSE DREÑES PARA REBAJAR EL NIVEL DE LA MAPA HASTA LA COTA:  $\pm 0$  — 260 POR LO MENOS.

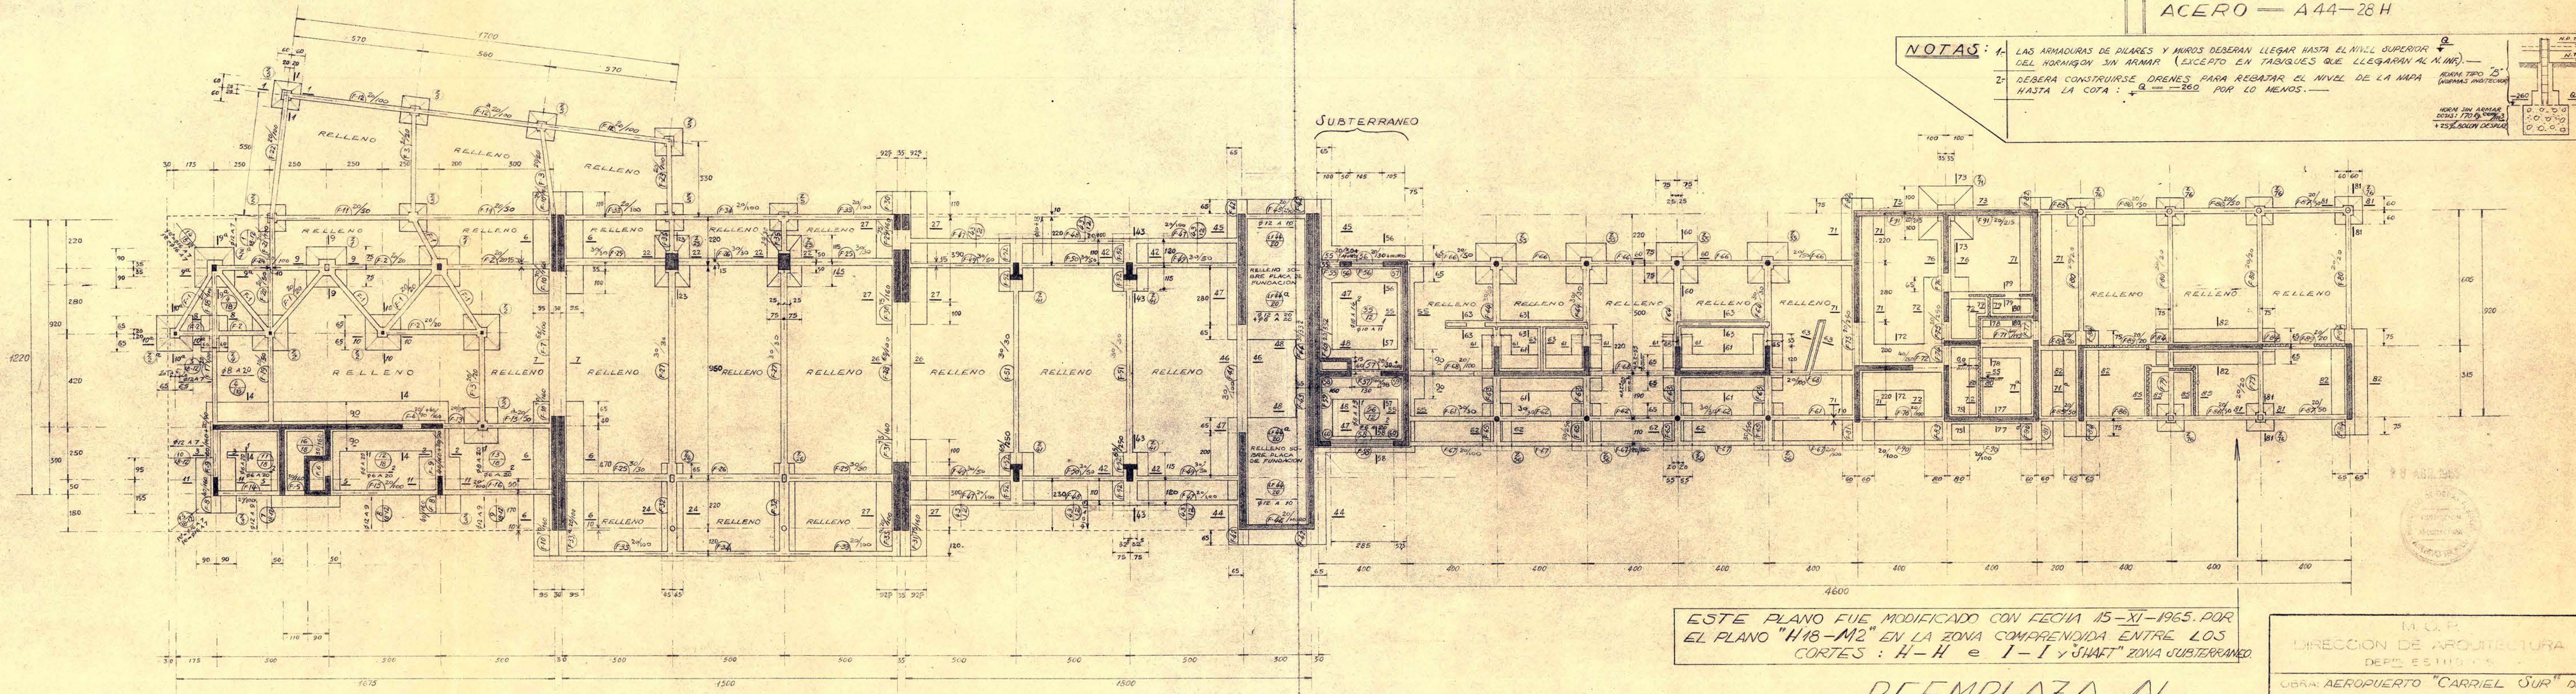

ESTE PLANO FUE MODIFICADO CON FECHA 15-XI-1965. POR EL PLANO "H18-M2" EN LA ZONA COMPRENDIDA ENTRE LOS CORTES: H-H e I-I y "SHAFT" ZONA SUBTERRANEO.

REEMPLAZA AL  
PLANO: H1

|                                               |         |
|-----------------------------------------------|---------|
| M.O.P.                                        |         |
| DIRECCION DE ARQUITECTURA                     |         |
| DEPTO. ESTUDIOS                               |         |
| OBRA: AEROPUERTO "CARRIEL SUR" DE CONCEPCION. |         |
| PLANO DE PLANTA FUNDACIONES.                  |         |
| ELABORADO POR: GUILLERMO ABALO                | 1:100   |
| REVISADO POR: MIGUEL NUNEZ                    | IV-1965 |
| 18-M1                                         |         |