




Fachada Oriente - Acceso.-

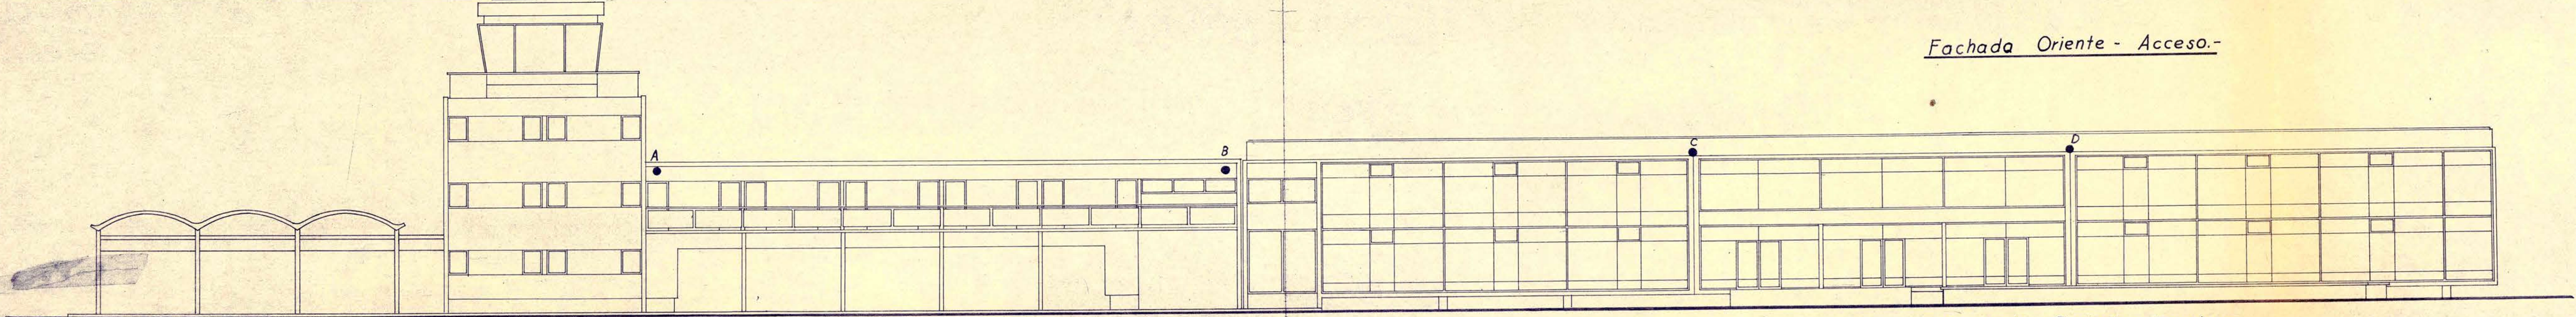


Fachada Poniente - Canchas
Hasta borde lasa estacionamiento

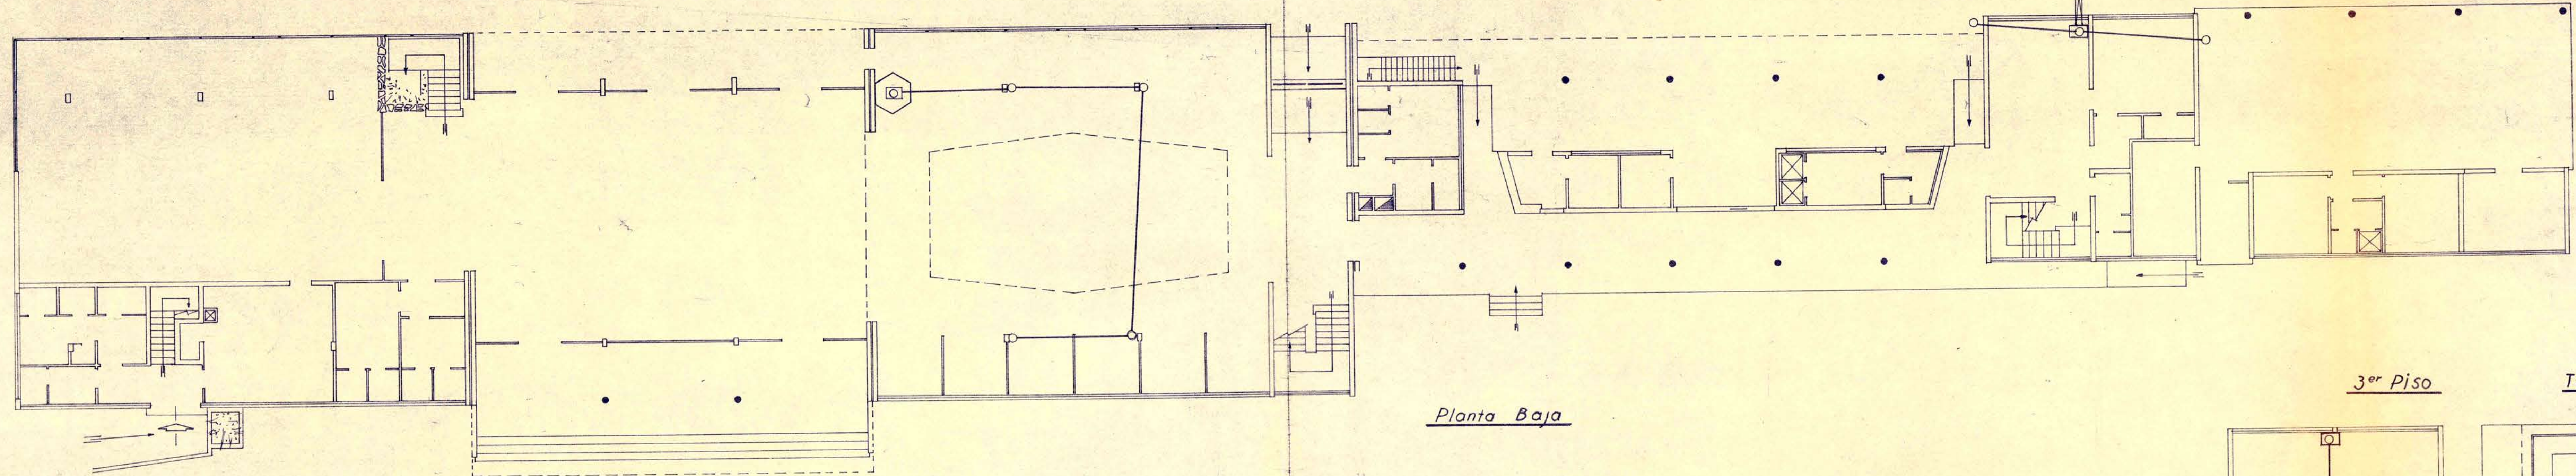

Planta Baja

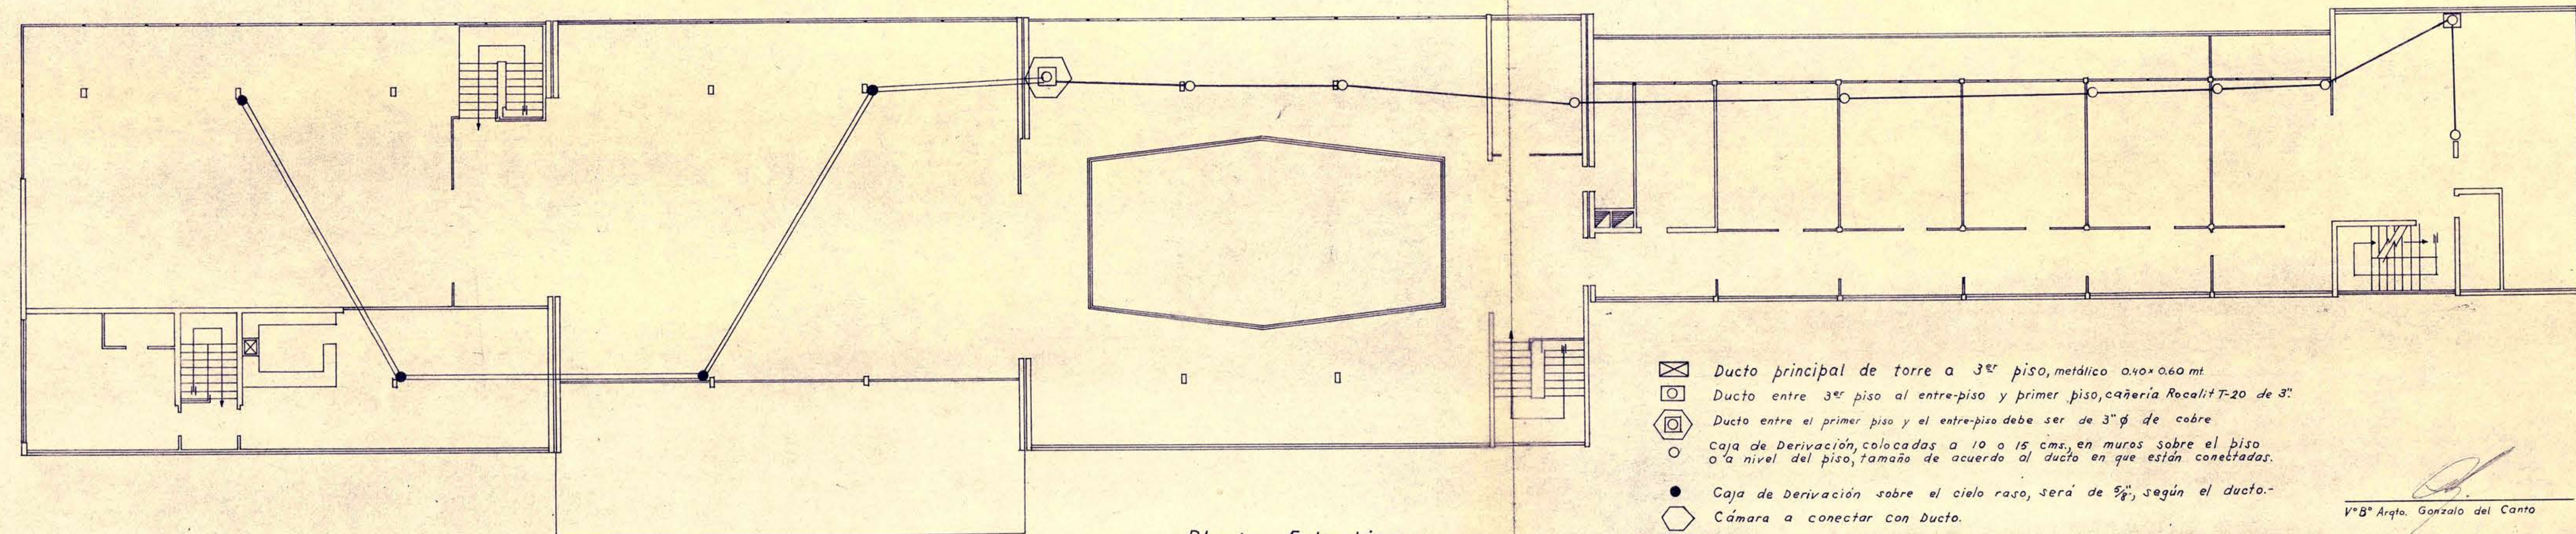

Planta Entre-piso

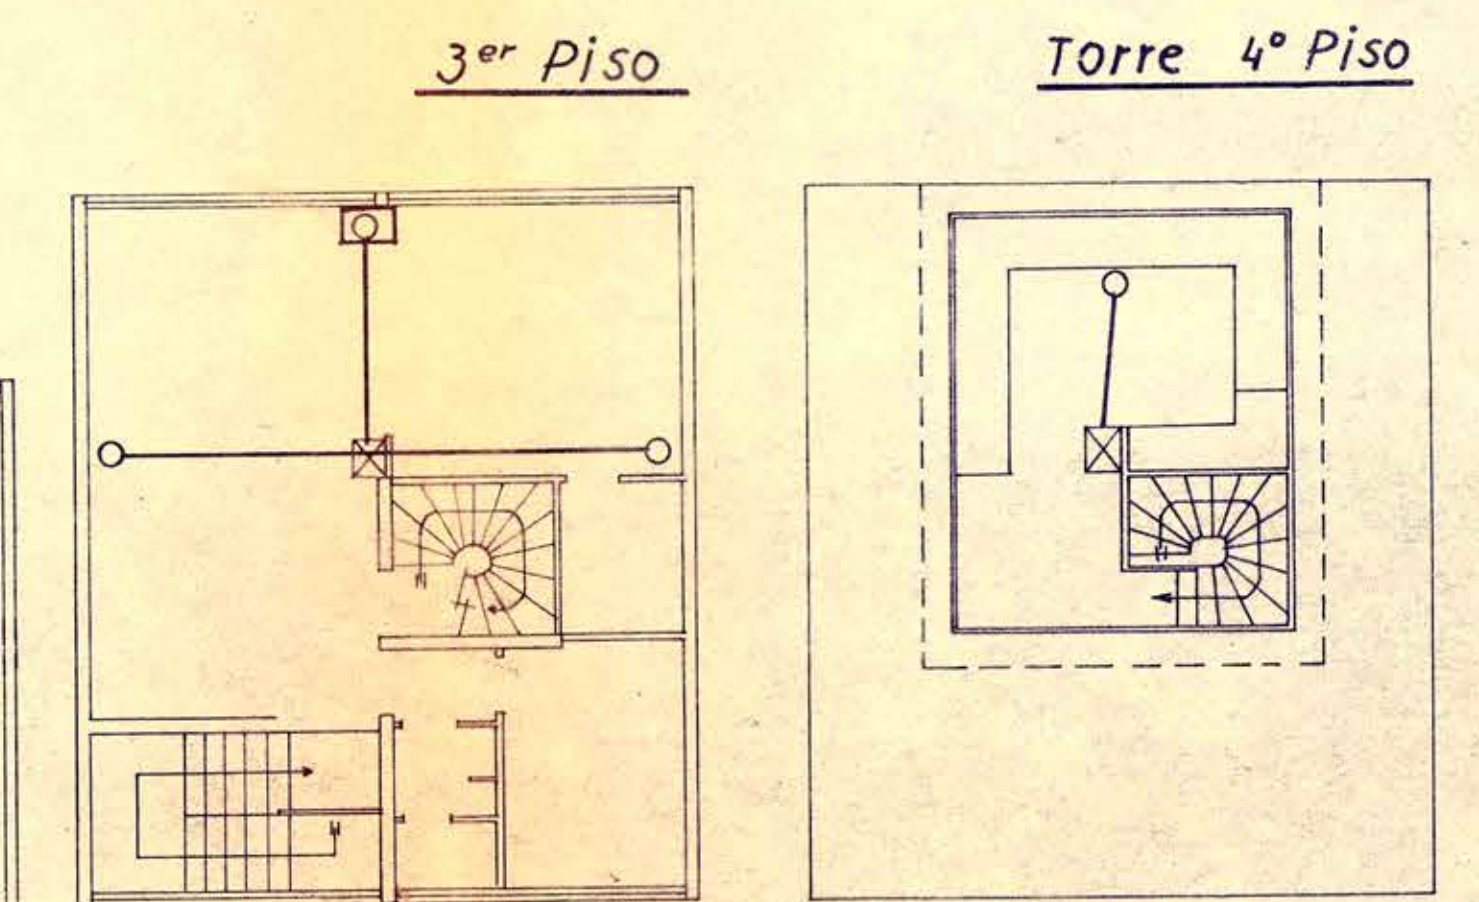

3er Piso

Torre 4º Piso

- ☒ Ducto principal de torre a 3er piso, metálico 250×250 mm
- Ducto entre 3er piso al entre-piso y primer piso, cañería Rocalit T-20 de 3"
- ⊗ Ducto entre el primer piso y el entre-piso debe ser de 3" 6 de cobre
- Caja de Derivación, colocadas a 10 o 15 cms, en muros sobre el piso o a nivel del piso, tamaño de acuerdo al ducto en que están conectadas.
- Cámara a conectar con ducto.
- para control Luces Pistas.
- ⊗ Ducto Subterráneo para control Luces Pistas, Cañería Rocalit T-20 de 4"
- ⊗ Ducto Subterráneo para Líneas Citófonos, Micrófonos, Parlantes, será cañería Rocalit de 2" Tipo T-20.
- ⊗ Ducto en cielo Raso para Líneas de Parlantes, tubo de cobre de 3/8"

VºBº Arqto. Gonzalo del Canto

M.O.P. DIRECCION DE ARQUITECTURA	
DEPARTAMENTO DE CONSTRUCCIONES	
SECCION INSTALACIONES Y MAQUINARIAS	
OBRA:	Aeropuerto "Carriel Sur" Concepción.
INSTALACION:	Citófonos y Parlantes
PROYECTO:	Alfredo Prudente A. <i>Alfredo Prudente A.</i>
DIBUJO:	VºBº Arqto. Juan Echebarria R. <i>Juan Echebarria R.</i>
ESCALA:	1:100
FECHA:	Enero 1963