



CORTE

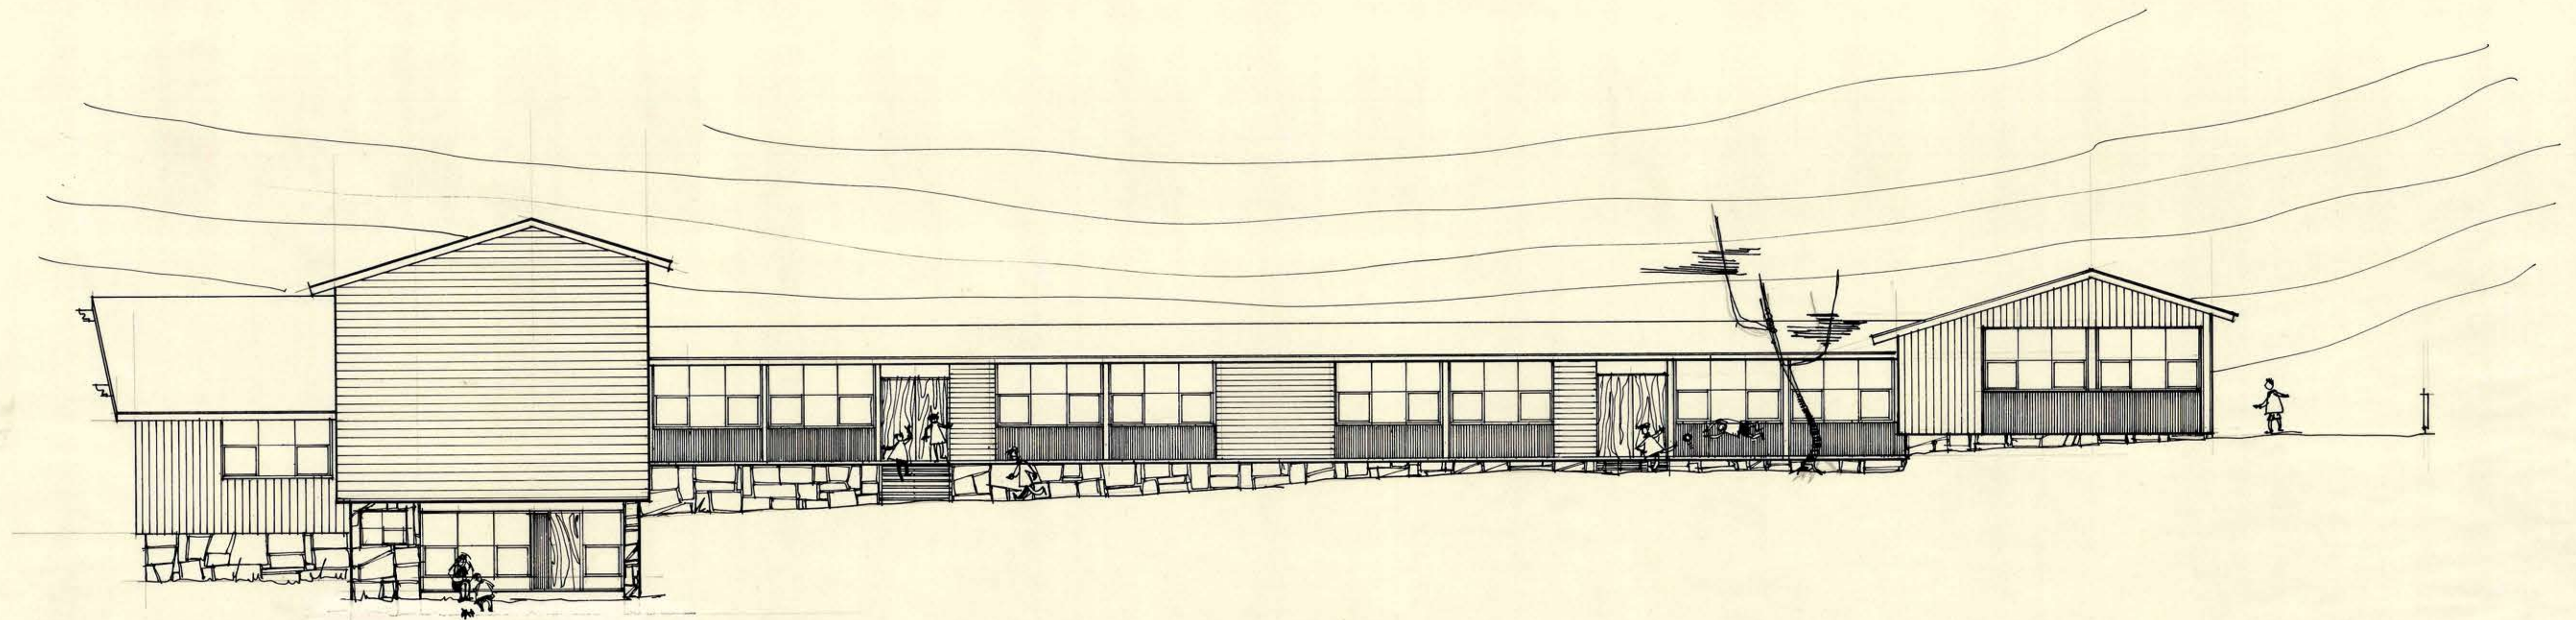

ELEVACION ORIENTE

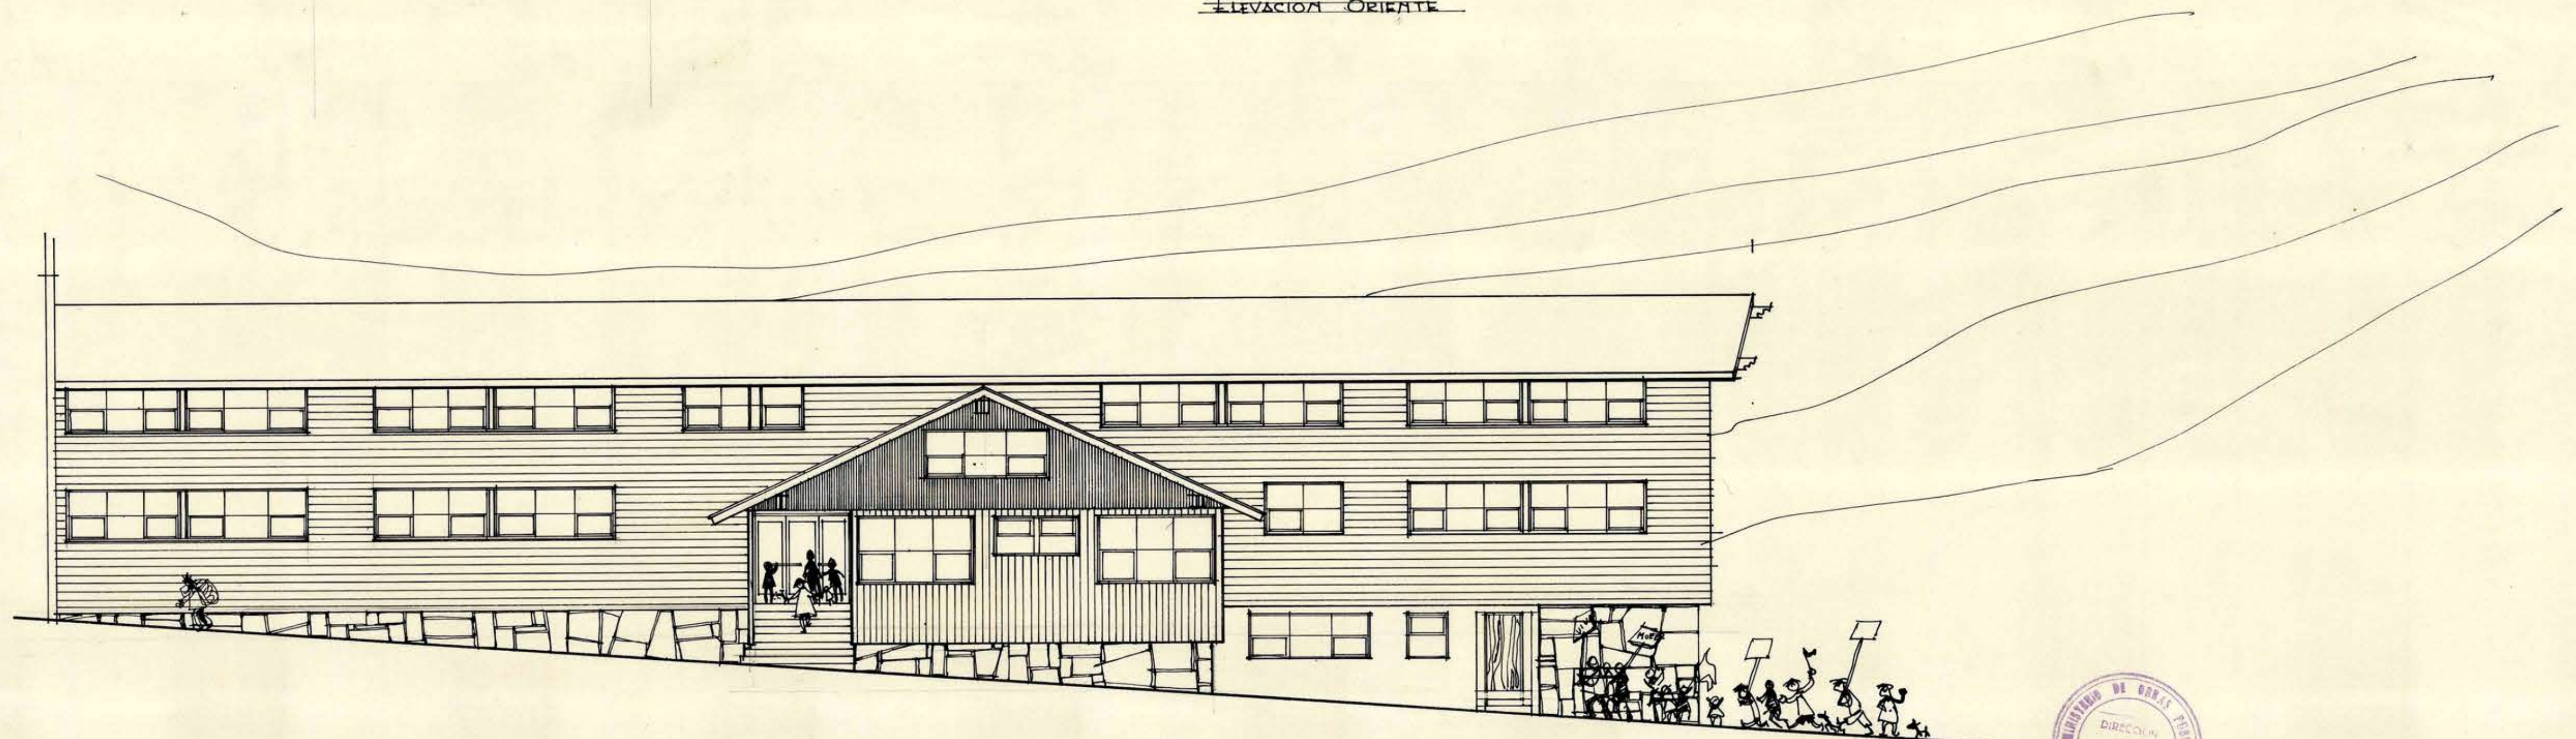

ELEVACION SUR



16 DIC 1960

DIRECCION DE ARQUITECTURA M.O.P	
ESCOOLA N°4	PUERTO MONTE
ELEVACIONES y CORTE	Esc: 1:500
HUGO FERREIRA S. ARQUITECTO	
Nov 60	

3