


ESCUELA DE VALDIVIA

ESCALA 0.01 $\frac{P}{M}$

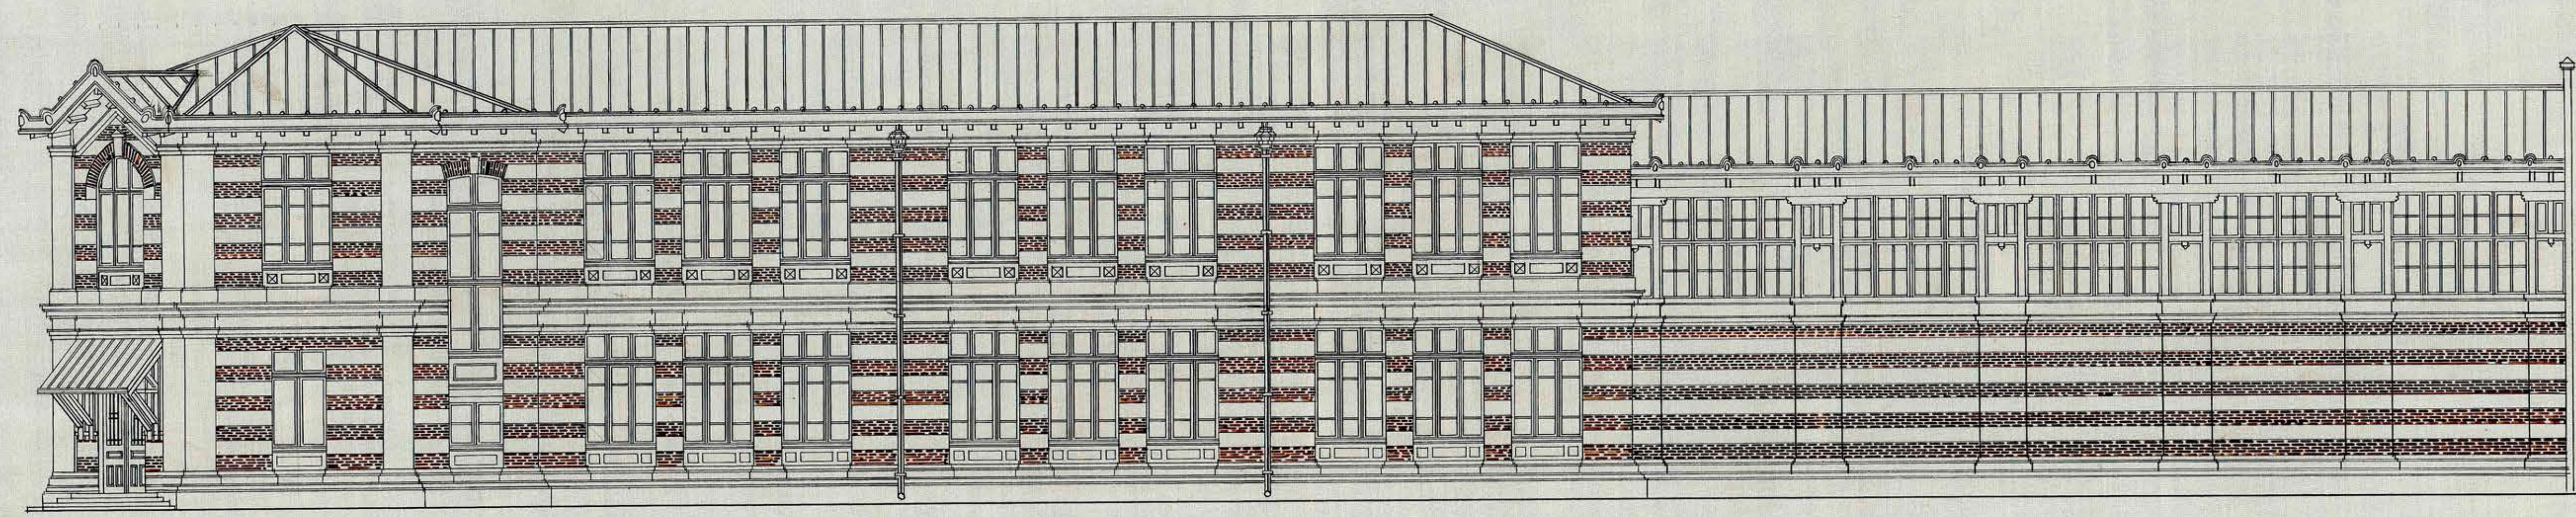

FACHADA A CALLE GARCIA REYES.

20
Carreirajay

Conforme
Reyes.

Simón M.
Novi. de 1910